


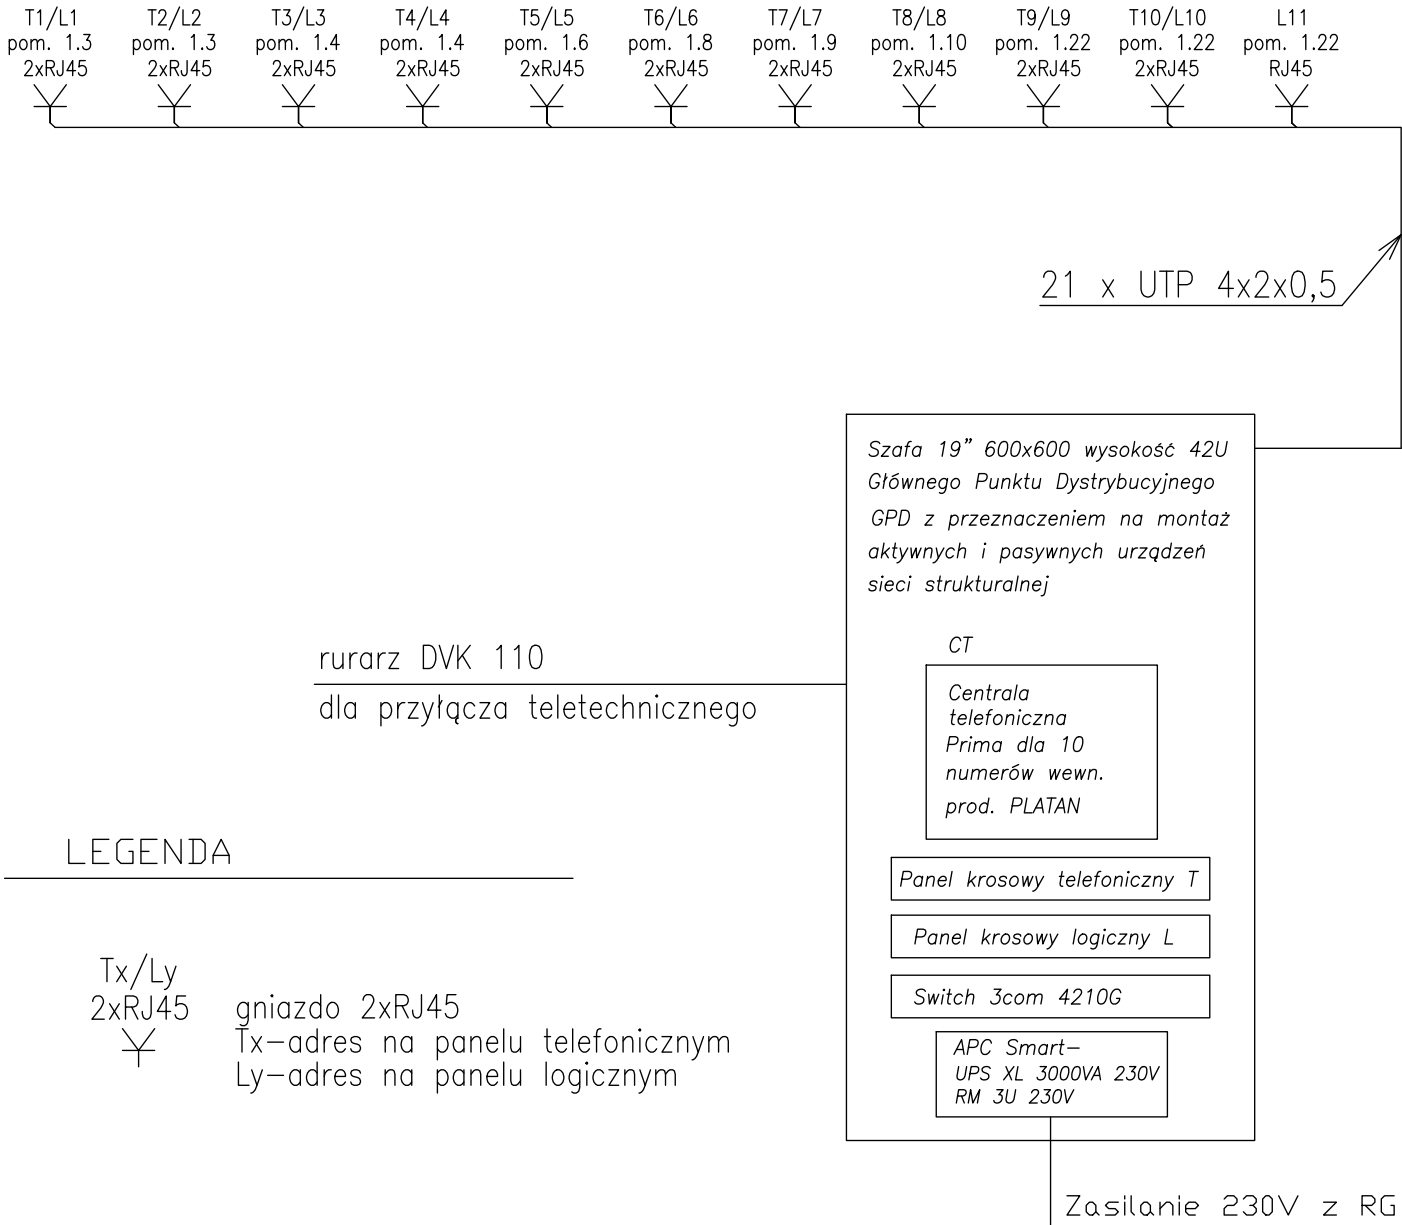

LEGENDA

Tx/Ly 2xRJ45 gniazdo 2xRJ45
Tx–adres na panelu telefonicznym
Ly–adres na panelu logicznym

UKŁAD SIECI TN–S
OCHRONA OD PORAŻEŃ – SAMOCZYNNE WYŁĄCZENIE ZASILANIA

Temat/obiekt:					
BUDYNEK ADMINISTRACYJNY WRAZ Z ZAGOSPODAROWANIEM TERENU ORAZ INFRASTRUKTURĄ TECHNICZNĄ					
Adres:					
Prusice dz. nr: 211/26, obręb: Prusice					
Inwestor:					
ZWIAZEK GMIN BYCHOWO Rynek 1 55-110 Prusice					
Jednostka projektowa:					
DOMAR Budownictwo Architektura ul. Strumykowa 30, 63-400 Ostrów Wielkopolski T. +48 62 501 35 30 F. +48 62 735 16 94 architektura@domar-ostrow.pl www.domar-ostrow.pl					
Zespół projektowy:					
imię i nazwisko: numer uprawnień: specjalność: podpis :					
Projektant: mgr inż. Zdzisław Stachowiak UAN-7342-8/93 isnt. - inżynieryjna					
Opracowanie: - - -					
Sprawdzający: mgr inż. Roman Stachowiak AU.F-1-4-100/78 isnt. - inżynieryjna					
Branża: E L E K T R Y C Z N A Etap: PROJEKT WYKONAWCZY					
Temat rysunku:					
SCHEMAT SIECI STRUKTURALNEJ					
Dane rysunku:					
format :	420 x 297	data :	Luty 2014	skala :	B:S
numer rysunku :	E11	rewizja:	-	numer strony :	
Uwaga:					
PROJEKT JEST CHRONIONY PRAWEM AUTORSKIM (DZ.U.94.24.83 Z DNIA 04.02.94). WSZYSTKIE INFORMACJE ZAWARTE W PROJEKCIE STANOWIĄ WŁASNOŚĆ FIRMY DOMAR BUDOWNICTWO ARCHITEKTURA I NIE WOLNO ICH UŻYC PONOWNIE. REPRODUKOWAĆ LUB MODYFIKOWAĆ BEZ PISEMNEJ ZGODY AUTORA RYSUNKI OPRACOWANO ZA POMOCĄ LICENCJONOWANEGO OPROGRAMOWANIA FIRMY AUTODESK					