


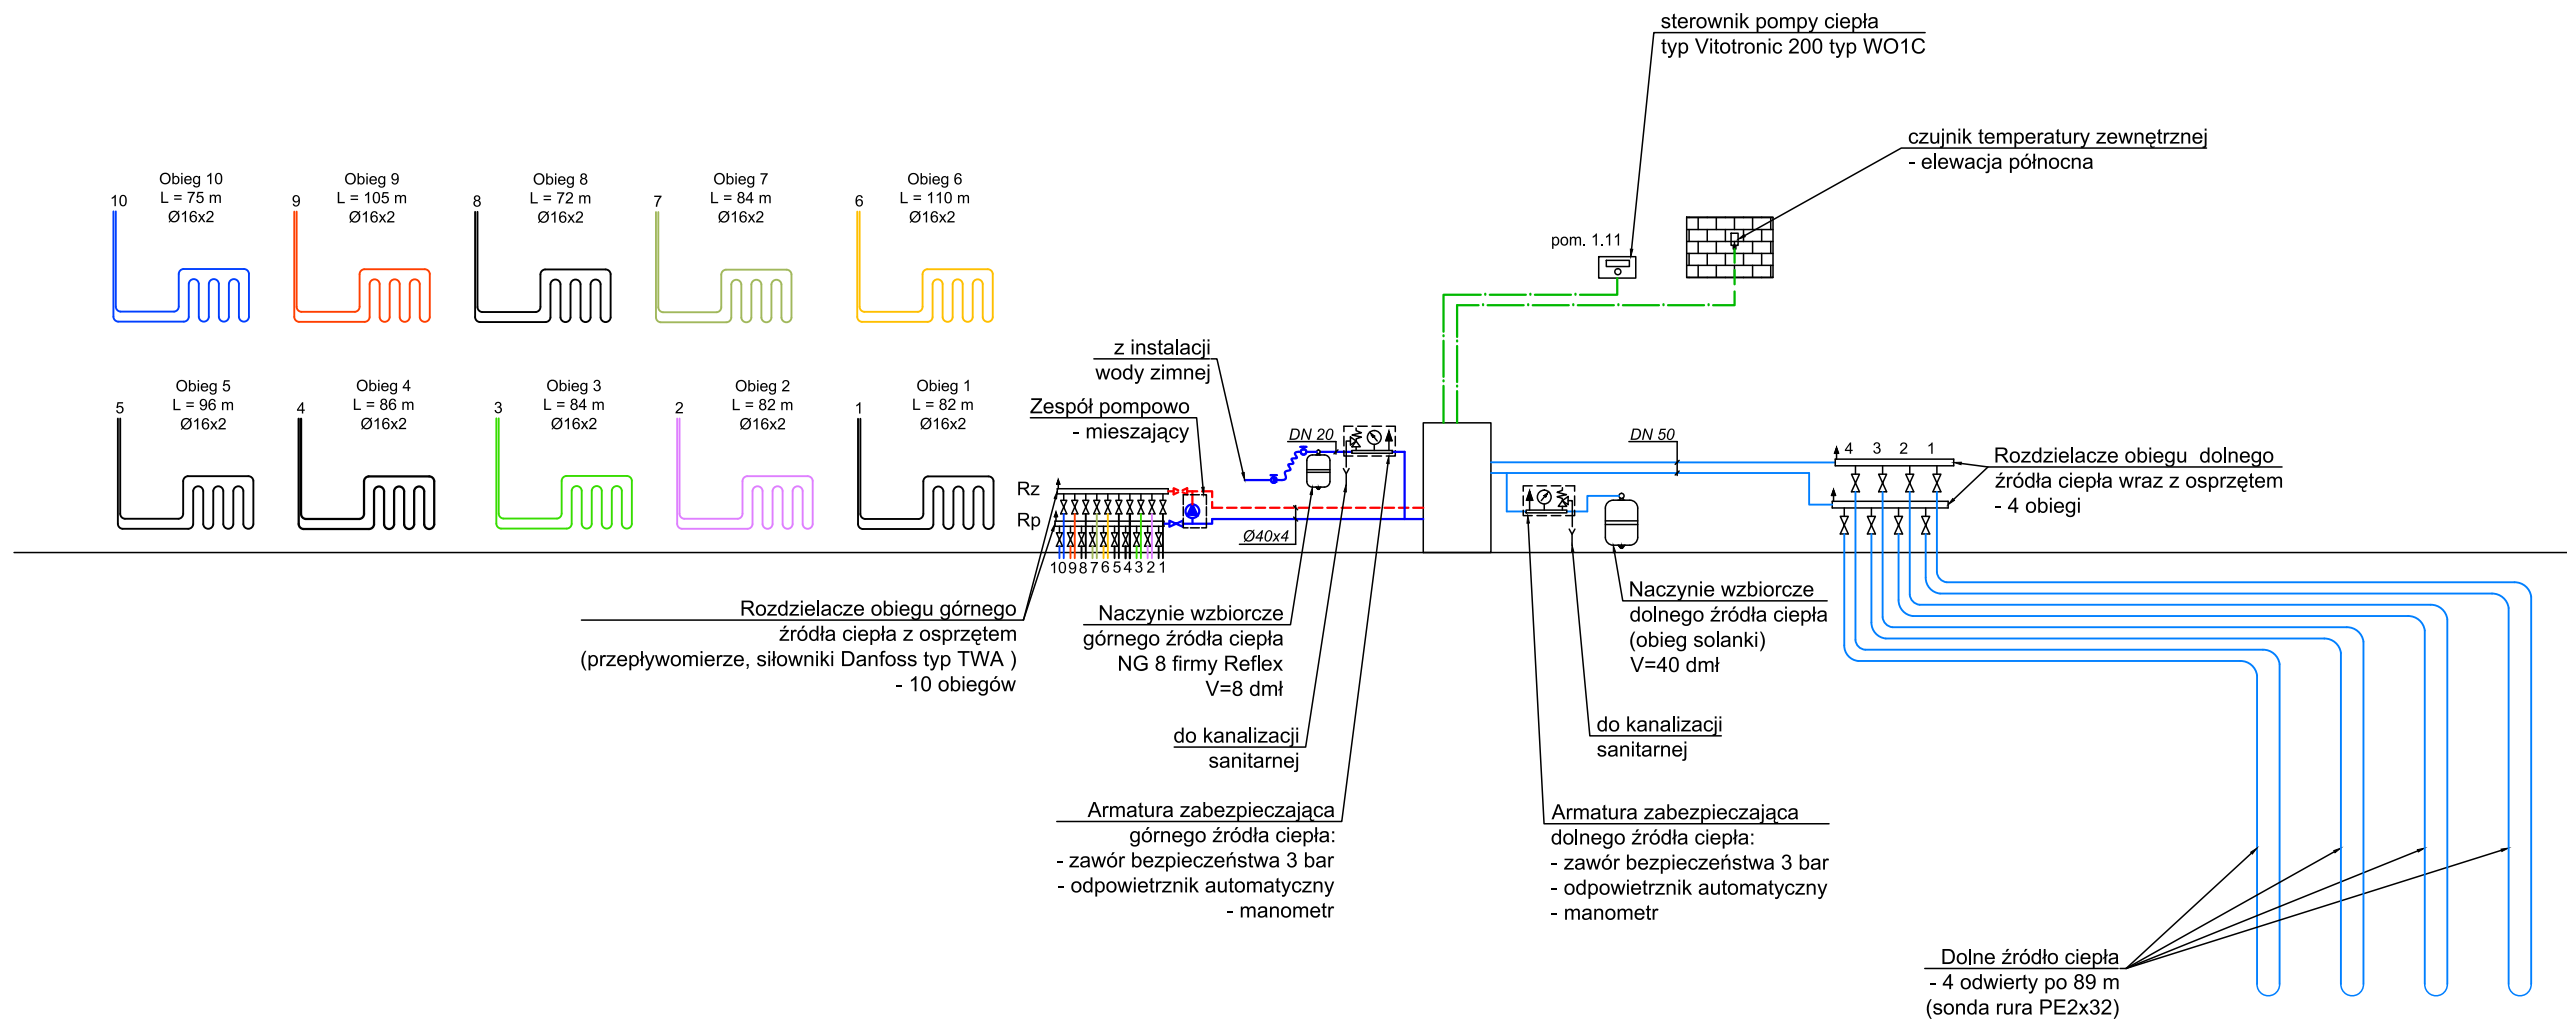

Temat/obiekt:				
BUDYNEK ADMINISTRACYJNY WRAZ Z ZAGOSPODAROWANIEM TERENU ORAZ INFRASTRUKTURĄ TECHNICZNĄ				
Adres:				
Prusice dz. nr: 211/26, obręb: Prusice				
Inwestor:				
ZWIĄZEK GMIN BYCHOWO Rynek 1 55-110 Prusice				
Jednostka projektowa:				
DOMAR Budownictwo Architektura ul. Strumykowa 30, 43-400 Ostrow Wielkopolski T. +48 62 501 35 30 F. +48 62 735 16 94 architektura@domar-ostrow.pl www.domar-ostrow.pl				
Zespół projektowy:				
imię i nazwisko: numer uprawnień: specjalność: podpis :				
Projektant: mgr inż. Mieczysław Czwardon UAN 7342-117/92 instalacyjno - inżynieryjna				
Opracowanie: mgr inż. Grzegorz Czwardon - -				
- - -				
Sprawdzający: - - -				
Branża: S A N I T A R N A Etap: PROJEKT BUDOWLANY ZAMIENNY				
Temat rysunku: INSTALACJA C.O. - ROZWINIĘCIE				
Dane rysunku:				
format : data : skala : numer rysunku : rewizja : numer strony :				
420x297 Lipiec 2015 1:100 S-5 - 23				
Uwaga: PROJEKT JEST CHRONIONY PRAWEM AUTORSKIM (DZ.U.94.24.83 Z DNIA 04.02.94). WSZYSTKIE INFORMACJE ZAWARTE W PROJEKCIE STANOWIĄ WŁASNOŚĆ FIRMY DOMAR BUDOWNICTWO ARCHITEKTURA I NIE WOLNO ICH UŻYĆ PONOWNIE, REPRODUKOWAĆ LUB MODYFIKOWAĆ BEZ PISEMNEJ ZGODY AUTORA RYSUNKI OPRACOWANO ZA POMOCĄ LICENCJONOWANEGO OPROGRAMOWANIA FIRMY AUTODESK				