RZUT PODDASZA

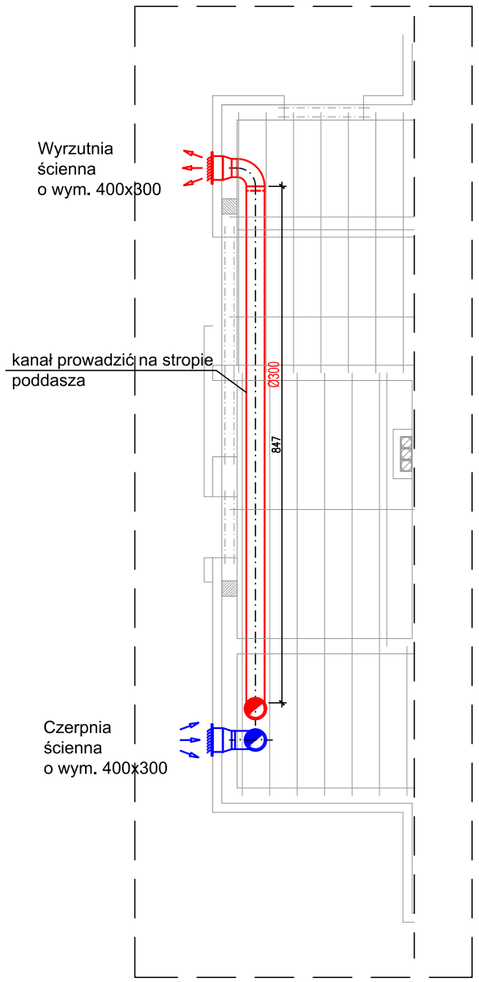

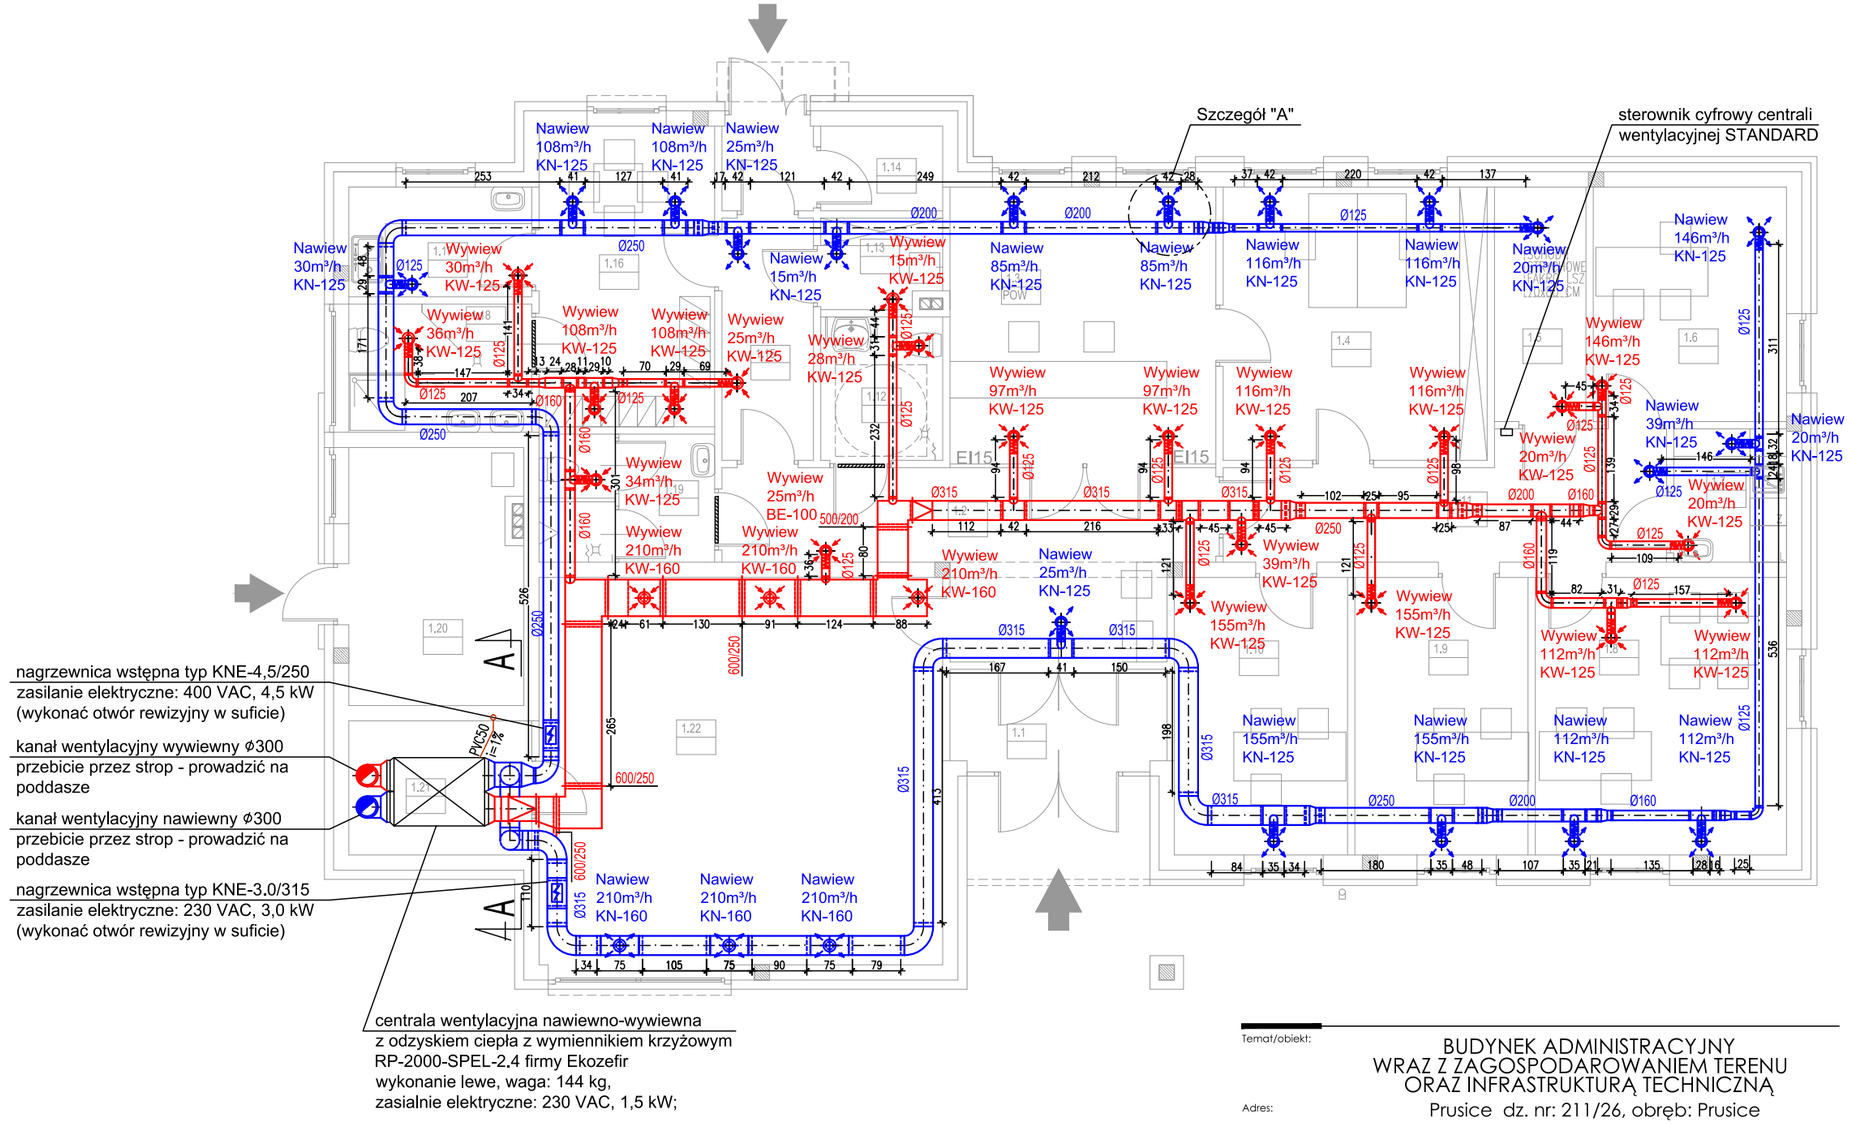

PRZEKRÓJ A - A skala:1:100

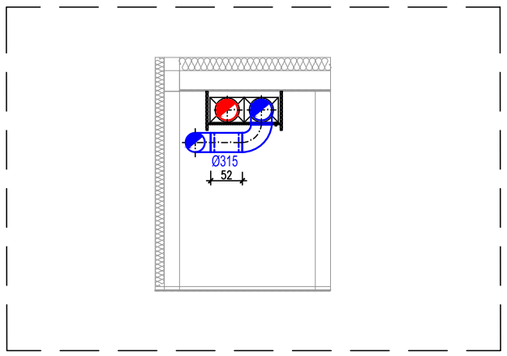

SZCZEGÓŁ "A" skala:1:25

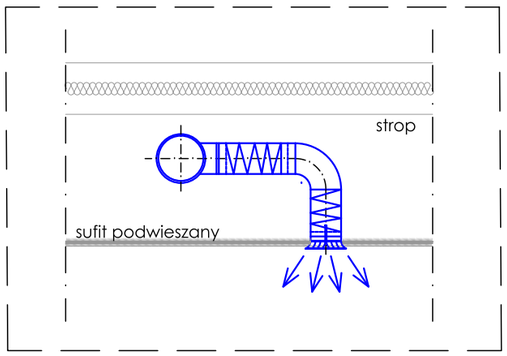

LEGENDA

- centrala wentylacyjna nawiewno-wywiewna
- kanał wentylacji nawiewnej typu "Spiro"
- kanał wentylacji wywiewnej typu "Spiro"
- kanał wentylacji nawiewnej typu elastycznego
- kanał wentylacji wywiewnej typu elastycznego
- nawiew samoczynny drzwi podcięte przy podłodze (min. 1,5 cm) lub kratka wentylacyjna w drzwiach o powierzchni ok. 120 cm²

Temat/obiekt:

BUDYNEK ADMINISTRACYJNY WRAZ Z ZAGOSPODAROWANIEM TERENU ORAZ INFRASTRUKTURĄ TECHNICZNĄ

Adres: Prusice dz. nr: 211/26, obręb: Prusice

Inwestor: ZWIĄZEK GMIN BYCHOWO
Rynek 1
55-110 Prusice

Jednostka projektowa: DOMAR Budownictwo Architektura
ul. Strumykowa 30, 63-400 Ostrów Wielkopolski
T. +48 62 501 35 30 F. +48 62 735 16 94
architektura@domar-ostrow.pl
www.domar-ostrow.pl

Zespół projektowy:	imię i nazwisko:	numer uprawnień:	specjalność:	podpis :
Projektant:	mgr inż. Mieczysław Czwordon	UAN 7342-117/92	instalacyjno - inżynieryjna	----------
Opracowanie:	mgr inż. Grzegorz Czwordon	-	-	----------
	-	-	-	----------
Sprawdzający:	-	-	-	----------

Branża: S A N I T A R N A Etap: PROJEKT BUDOWLANY ZAMIENNY

Temat rysunku: RZUT PRZYZIEMIA - INSTALACJA WENTYLACJI MECHANICZNEJ

Dane rysunku:	format :	data :	skala :	numer rysunku :	rewizja:	numer strony :
	420x297	Lipiec 2015	1:100	S-7	-	25

Uwaga: PROJEKT JEST CHRONIONY PRAWEM AUTORSKIM (DZ.U.94.24.83 Z DNIA 04.02.94). WSZYSTKIE INFORMACJE ZAWARTE W PROJEKCIE STANOWIĄ WŁASNOŚĆ FIRMY DOMAR BUDOWNICTWO ARCHITEKTURA I NIE WOLNO ICH UŻYĆ PONOWNIE, REPRODUKOWAĆ LUB MODYFIKOWAĆ BEZ PISEMNEJ ZGODY AUTORA
RYSUNKI OPRACOWANO ZA POMOCĄ LICENCJONOWANEGO OPROGRAMOWANIA FIRMY AUTODESK