


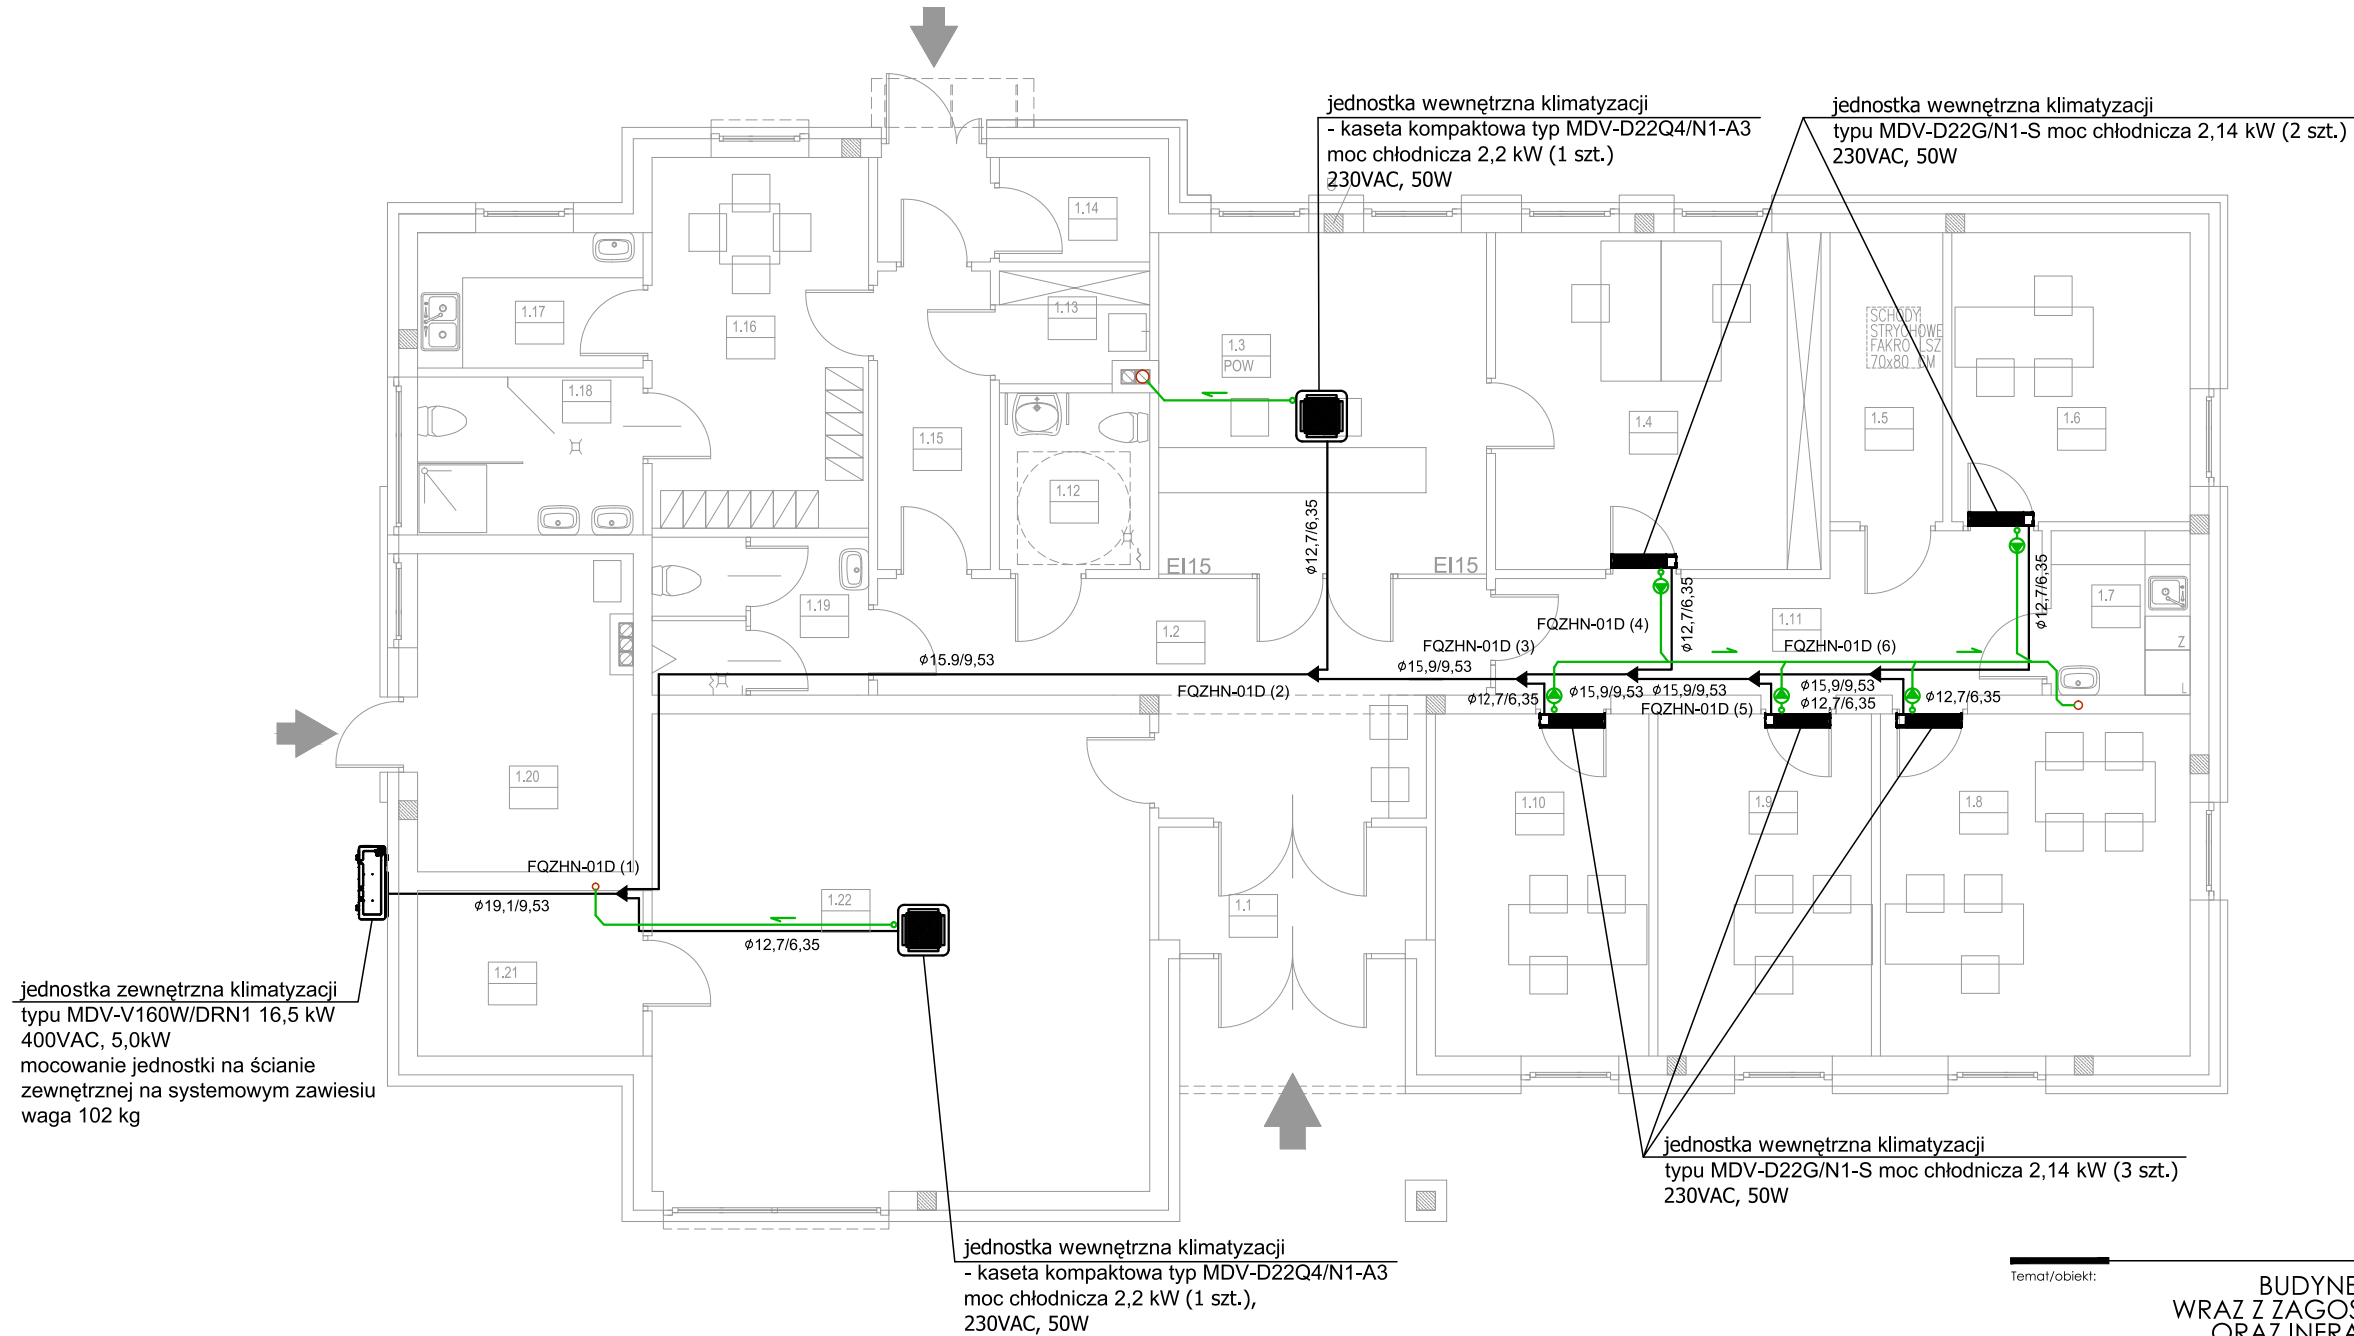

LEGENDA

- jednostka klimatyzacji zewnętrzna
- jednostka klimatyzacji wewnętrzna
- instalacja klimatyzacji freonowa ciecz / gaz z rur miedzianych
- instalacja skroplin rury PCW ø32
- pompka skroplin 10 l/h, Hs=1m
- zasilanie elektryczne 230VAC, 50W

Temat/obiekt:

Adres:

BUDYNEK ADMINISTRACYJNY
WRAZ Z ZAGOSPODAROWANIEM TERENU
ORAZ INFRASTRUKTURĄ TECHNICZNĄ
Prusice dz. nr: 211/26, obręb: Prusice

Inwestor:

Jednostka projektowa:

ZWIĄZEK GMIN BYCHOWO
Rynek 1
55-110 Prusice

DOMAR Budownictwo Architektura
ul. Strumykowa 30, 63-400 Ostrow Wielkopolski
T. +48 62 501 35 30 F. +48 62 735 16 94
architektura@domar-ostrow.pl
www.domar-ostrow.pl

Domar

budownictwo architektura

Zespół projektowy:

imię i nazwisko:

numer uprawnień:

specjalność:

podpis:

Projektant:

mgr inż. Mieczysław Czwardon

UAN 7342-117/92

instalacyjno
- inżynierska

.....

Opracowanie:

mgr inż. Grzegorz Czwardon

-

-

.....

-

-

-

.....

Sprawdzający:

-

-

-

.....

Branża:

Temat rysunku:

S A N I T A R N A

Etap: PROJEKT BUDOWLANY ZAMIENNY

RZUT PRZYZIEMIA - INSTALACJA KLIMATYZACJI

Dane rysunku:

format :

data :

skala :

numer rysunku :

rewizja:

numer strony :

420x297

Lipiec 2015

1:100

S-8

-

26

Uwaga:

PROJEKT JEST CHRONIONY PRAWEM AUTORSKIM (DZ.U.94.24.83 z DNIA 04.02.94). WSZYSTKIE INFORMACJE ZAWARTY W PROJEKcie STANOWIĄ WŁASNOŚĆ FIRMY DOMAR BUDOWNICTWO ARCHITEKTURA I NIE WOLNO ICH UŻYĆ, POKOPIOWAĆ, REPRODUKOWAĆ LUB MODYFIKOWAĆ BEZ PISEMNEJ ZGODY AUTORA. RYSUNKI OPRACOWANO ZA POMOCĄ LICENCJONOWANEGO OPROGRAMOWANIA FIRMY AUTODESK.