


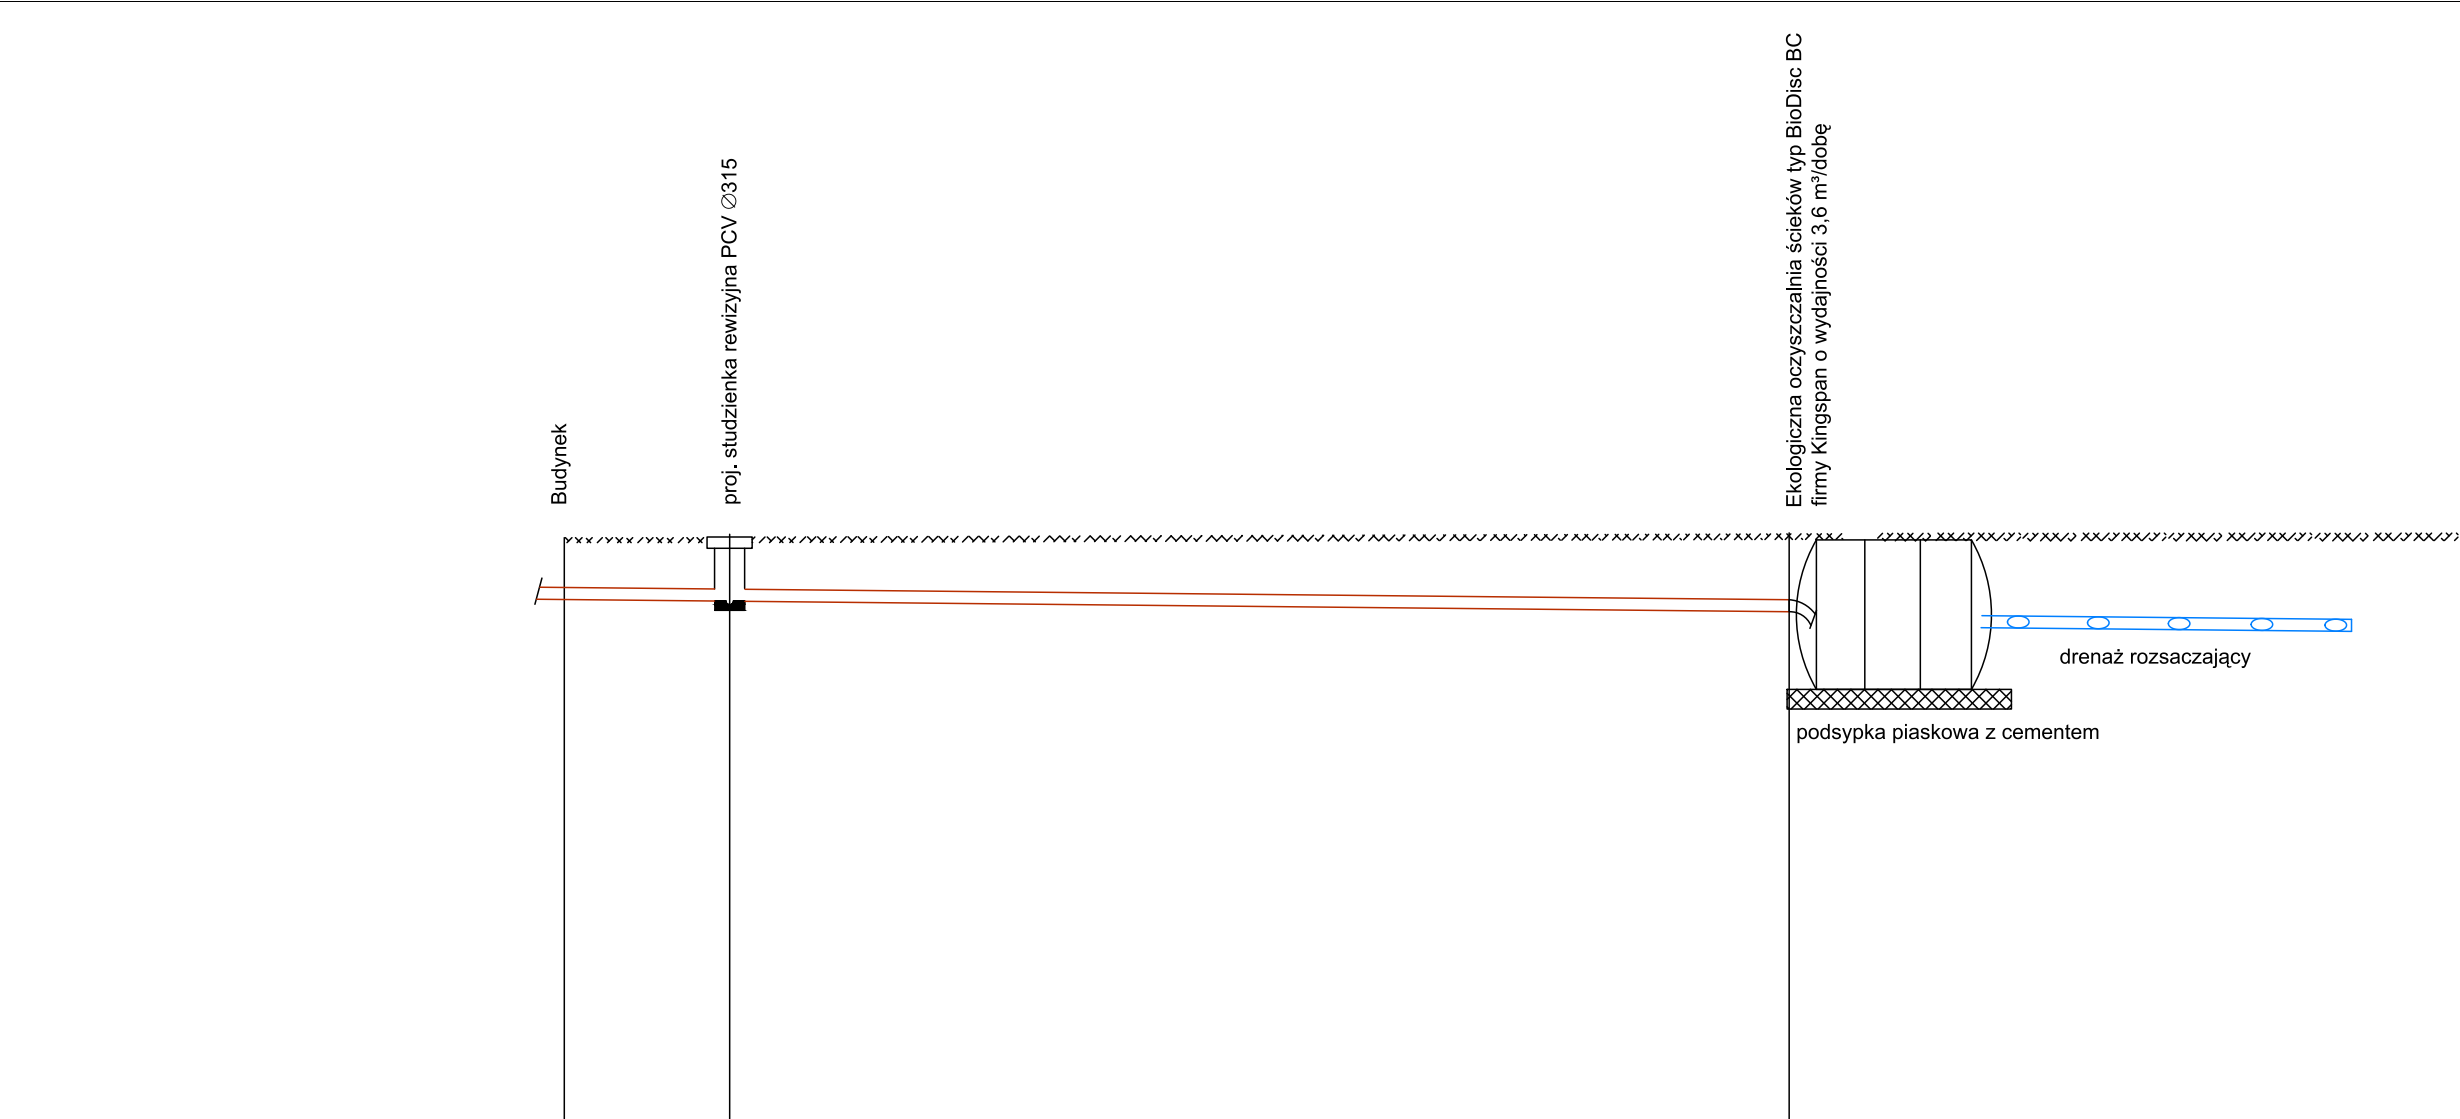

Rzędna proj. terenu [m. n.p.m.]	110,55	110,55	110,65
Rzędna istniej. terenu [m. n.p.m.]	110,55	110,55	110,65
Rzędna dna studni [m. n.p.m.]	109,67	109,65	109,50
Głębokość rurociagu [m. n.p.m.]	0,88	0,90	1,15
Odległość [m]	0,00	2,20	16,30
Materiał, średnica/Spadek [%]	PCV Ø 160 lite klasy S	1,0	1,0
Długość [m]	2,20	14,10	

Temat/obiekt:

BUDYNEK ADMINISTRACYJNY
WRAZ Z ZAGOSPODAROWANIEM TERENU
ORAZ INFRASTRUKTURĄ TECHNICZNĄ

Prusice dz. nr: 211/26, obręb: Prusice

Adres:

Inwestor:

ZWIĄZEK GMIN BYCHOWO
Rynek 1
55-110 Prusice

Jednostka projektowa:

DOMAR Budownictwo Architektura
ul. Strumykowa 30, 63-400 Ostrów Wielkopolski
T. +48 62 501 35 30 F. +48 62 735 16 94
architektura@domar-ostrow.pl
www.domar-ostrow.pl



Zespół projektowy:	imię i nazwisko:	numer uprawnień:	specjalność:	podpis :
Projektant:	mgr inż. Mieczysław Czwordon	UAN 7342-117/92	instalacyjno - inżynierska	
Opracowanie:	mgr inż. Grzegorz Czwordon	-	-	
-	-	-	-	
Sprawdzający:	-	-	-	

Branża:

SANITARNA

Etap:

PROJEKT BUDOWLANY ZAMIENNY

Temat rysunku:

KANALIZACJA SANITARNA - PROFIL

Dane rysunku:	format :	data :	skala :	numer rysunku :	rewizja:	numer strony :
	420x297	Lipiec 2015	1:100/500	S-10	-	28

Uwaga:

PROJEKT JEST CHRONIONY PRAWEM AUTORSKIM (DZ.U.94.24.83 Z DNIA 04.02.94). WSZYSTKIE INFORMACJE ZAWARTE W PROJEKCIE STANOWIĄ WŁASNOŚĆ FIRMY DOMAR BUDOWNICTWO ARCHITEKTURA I NIE WOLNO ICH UŻYĆ PONOWNIE, REPRODUKOWAĆ LUB MODYFIKOWAĆ BEZ PISEMNEJ ZGODY AUTORA
RYSUNKI OPRACOWANO ZA POMOCĄ LICENCJONOWANEGO OPROGRAMOWANIA FIRMY AUTODESK