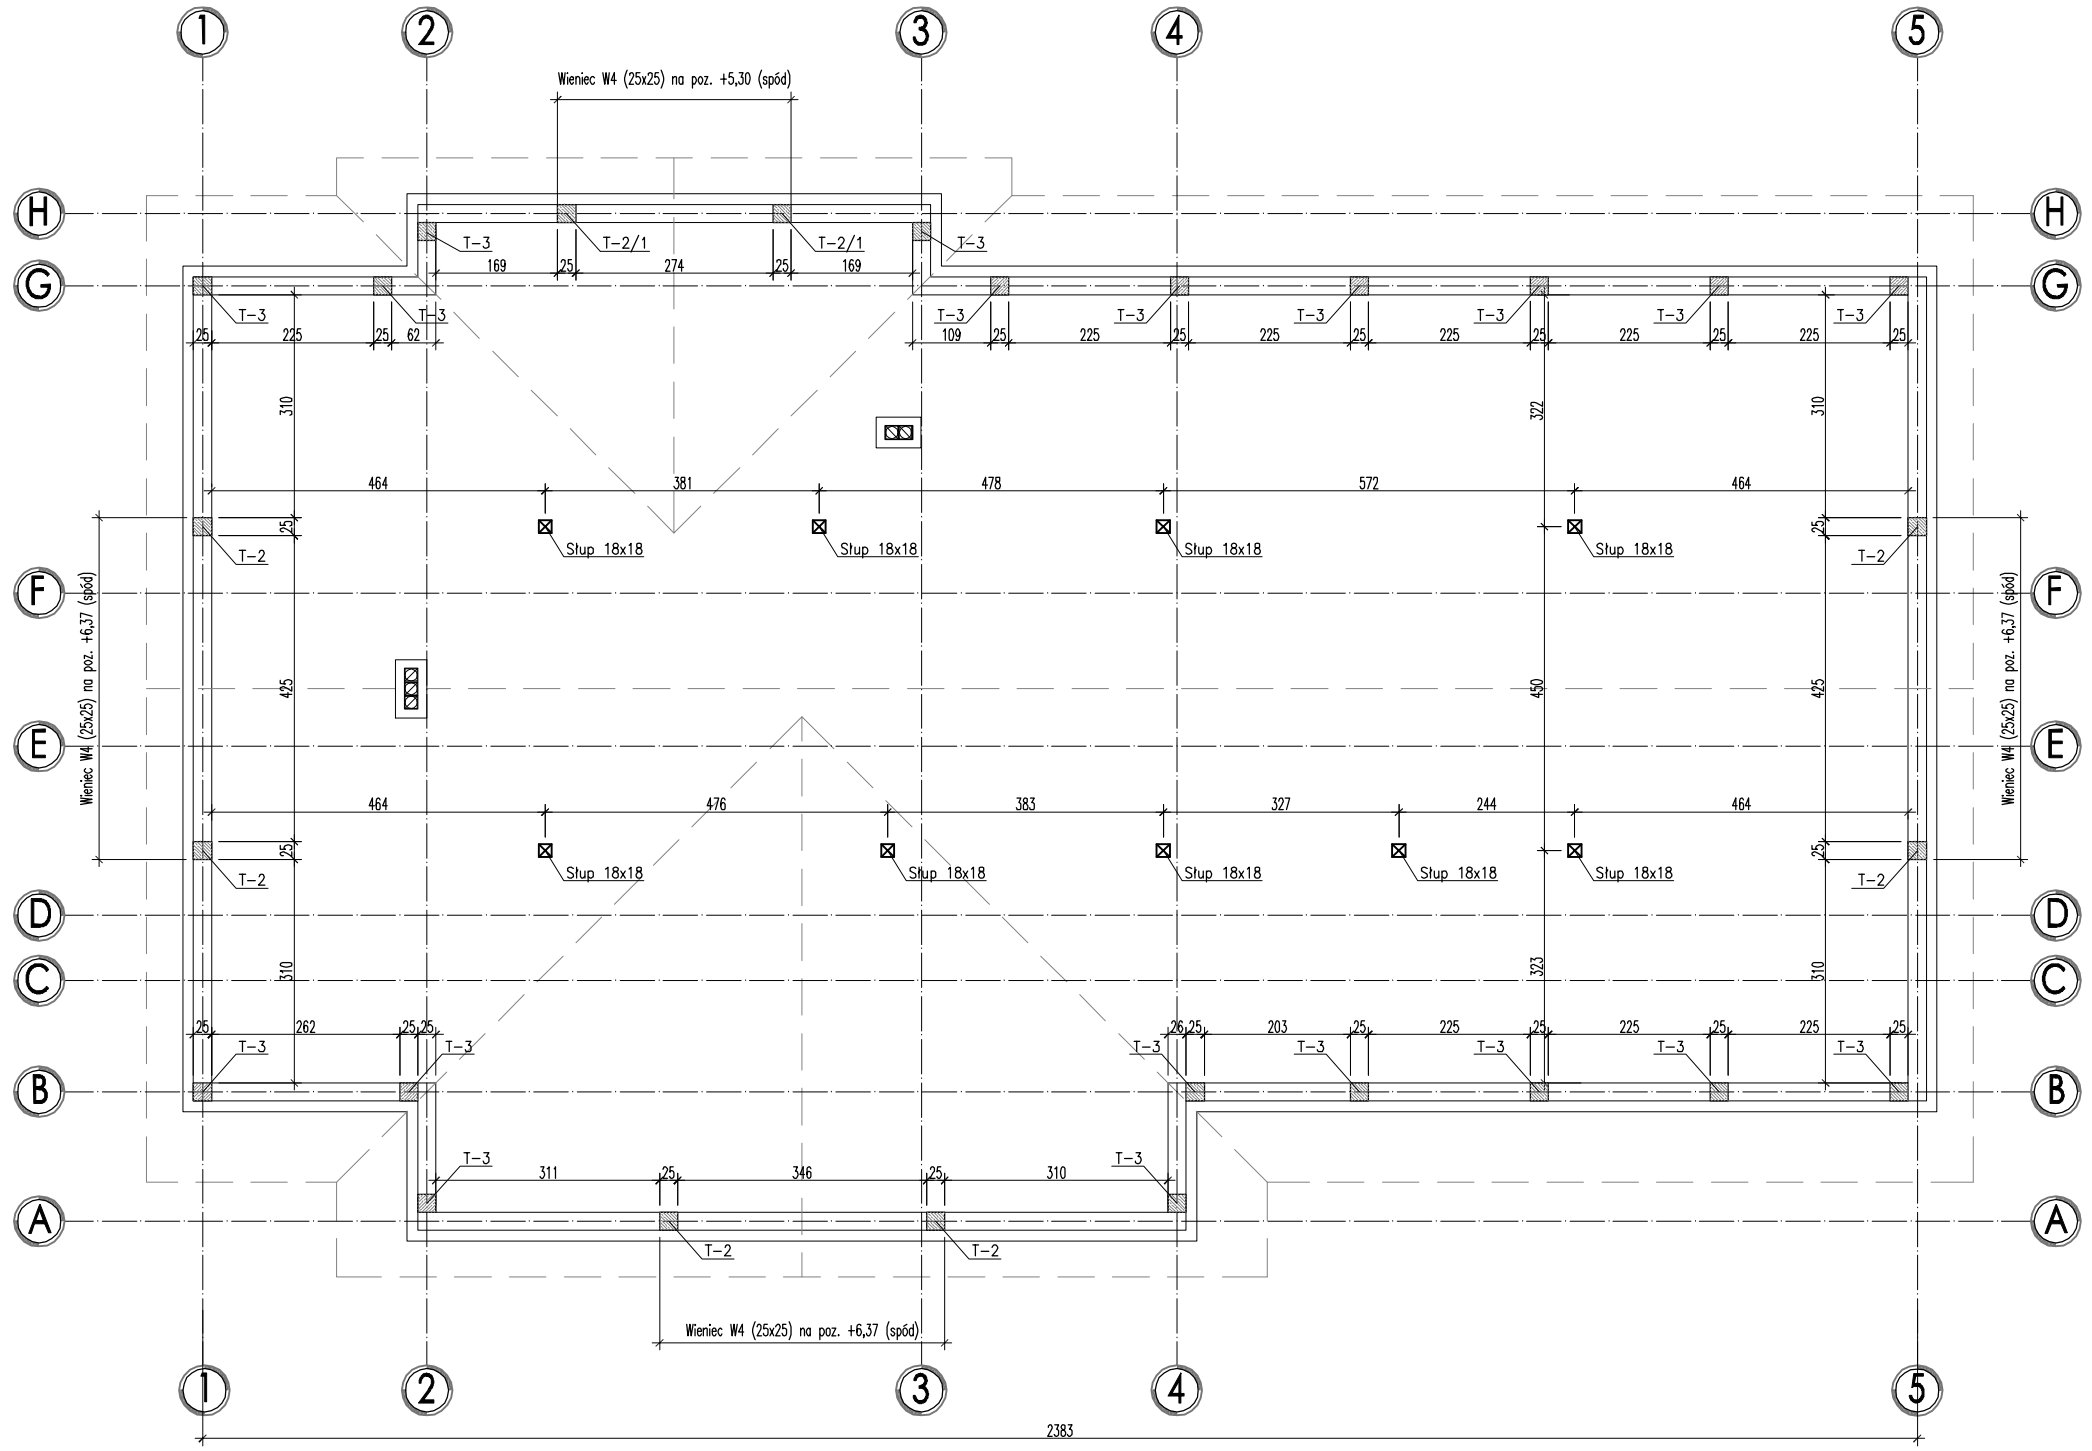

TRZPIEŃ T-2 (25x25cm)

- Beton C20/25
- Stal A-III zbrojenie główne 4ø12
  A-I strzemiona ø6 co 20cm

WIENIEC W4 (25x25cm)

- Beton C20/25
- Stal A-III zbrojenie główne: górą 2ø12; dołem 2ø12
  A-I strzemiona ø6 co 25cm

Temat/obiekt:	BUDYNEK ADMINISTRACYJNY WRAZ Z ZAGOSPODAROWANIEM TERENU ORAZ INFRASTRUKTURĄ TECHNICZNĄ
Adres:	Prusice dz. nr: 211/26, obręb: Prusice
Inwestor:	ZWIĄZEK GMIN BYCHOWO Rynek 1 55-110 Pruscie
Jednostka projektowa:	DOMAR Budownictwo Architektura ul. Strumykowa 30, 63-400 Ostrów Wielkopolski T. +48 62 501 35 30 F. +48 62 735 16 94 architektura@domar-ostrow.pl www.domar-ostrow.pl

Zespół projektowy:	imię i nazwisko:	numer uprawnień:	specjalność:	podpis:
Projektant:	inż. Jan Czabański	UAN.7342-30/91	konstr.- bud.	.....
Opracowanie:	inż. Łukasz Wierzyk	-	-	.....
	-	-	-	.....
Sprawdzający:	-	-	-	.....

Branża:	KONSTRUKCJA	Etap:	PROJEKT WYKONAWCZY

Temat rysunku: RZUT KONSTRUKCJI PODDASZA

Dane rysunku:	format:	data:	skala:	numer rysunku:	rewizja:	numer strony:
	513 x 297	Luty 2014	1:100	K4	-	

Uwaga: PROJEKT JEST CHRONIONY PRAWEM AUTORSKIM (DZ.U.94.24.83 Z DNIA 04.02.94). WSZYSTKIE INFORMACJE ZAWARTE W PROJEKCIE STANOWIĄ WŁASNOŚĆ FIRMY DOMAR BUDOWNICTWO ARCHITEKTURA I NIE WOLNO ICH UŻYĆ PONOWNIE, REPRODUKOWAĆ LUB MODYFIKOWAĆ BEZ PISEMNEJ ZGODY AUTORA RYSUNKI OPRACOWANO ZA POMOCĄ LICENCJONOWANEGO OPROGRAMOWANIA FIRMY AUTODESK

PDF created with pdfFactory Pro trial version www.pdffactory.com