


T–1 (25x25) –szt.11

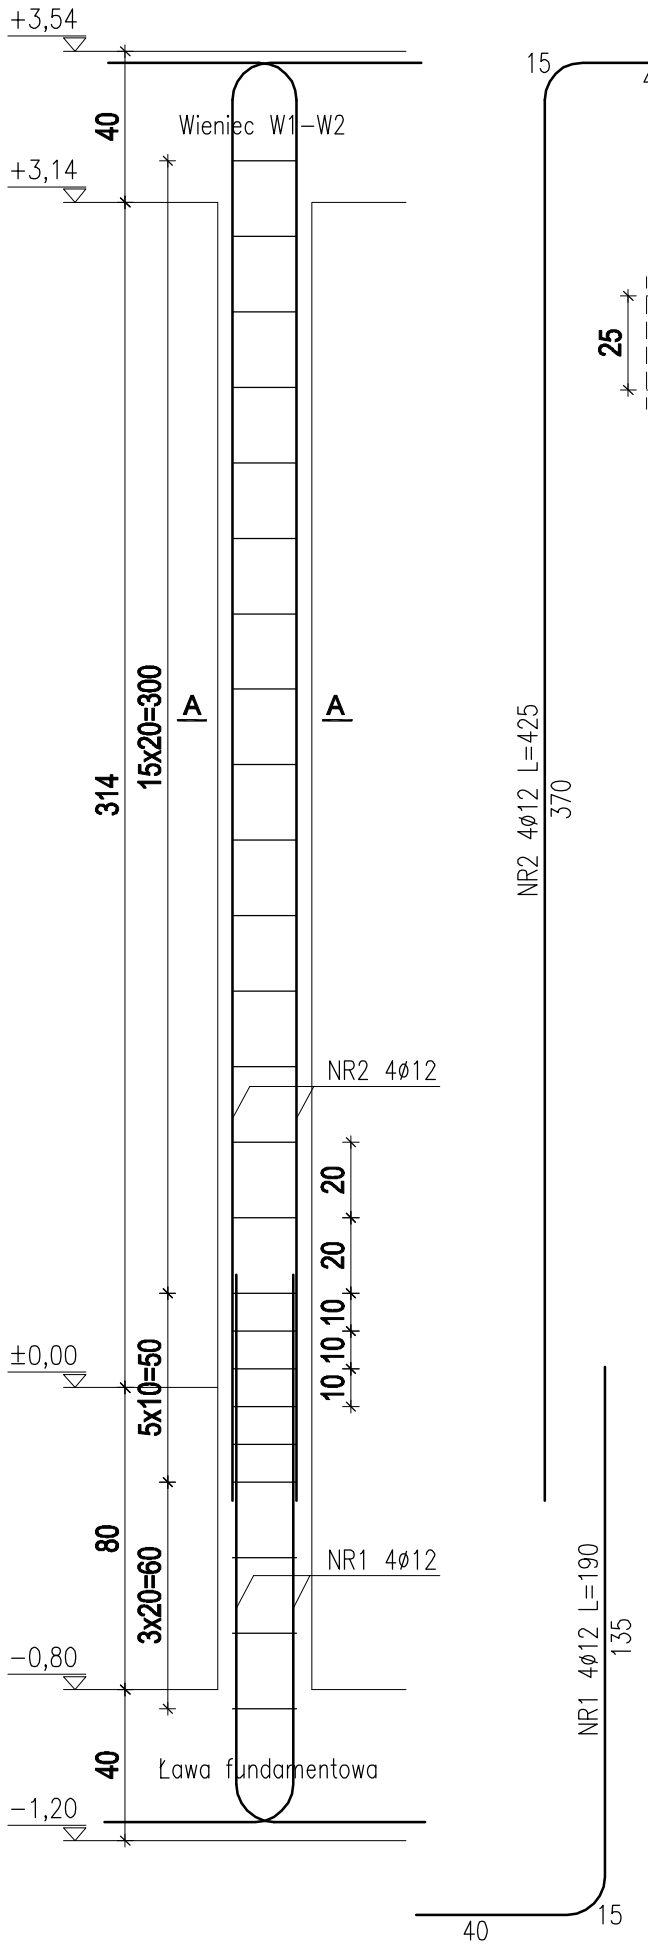


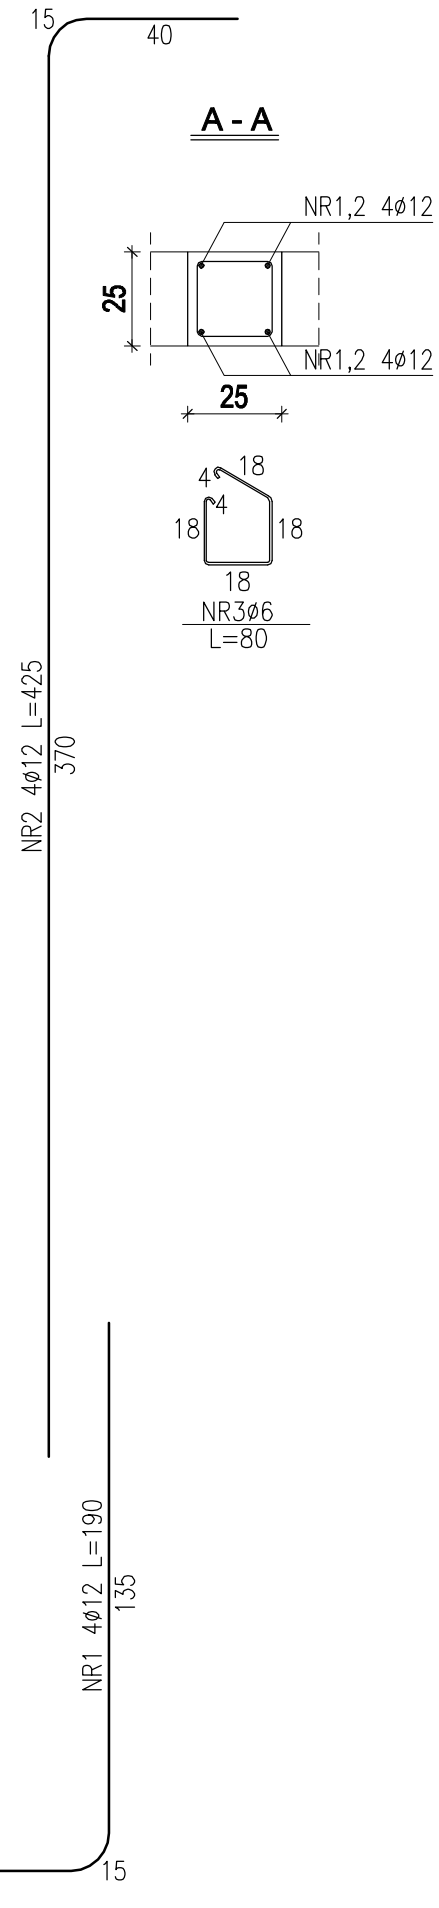

A - A

S–2 (25x25) –szt.2

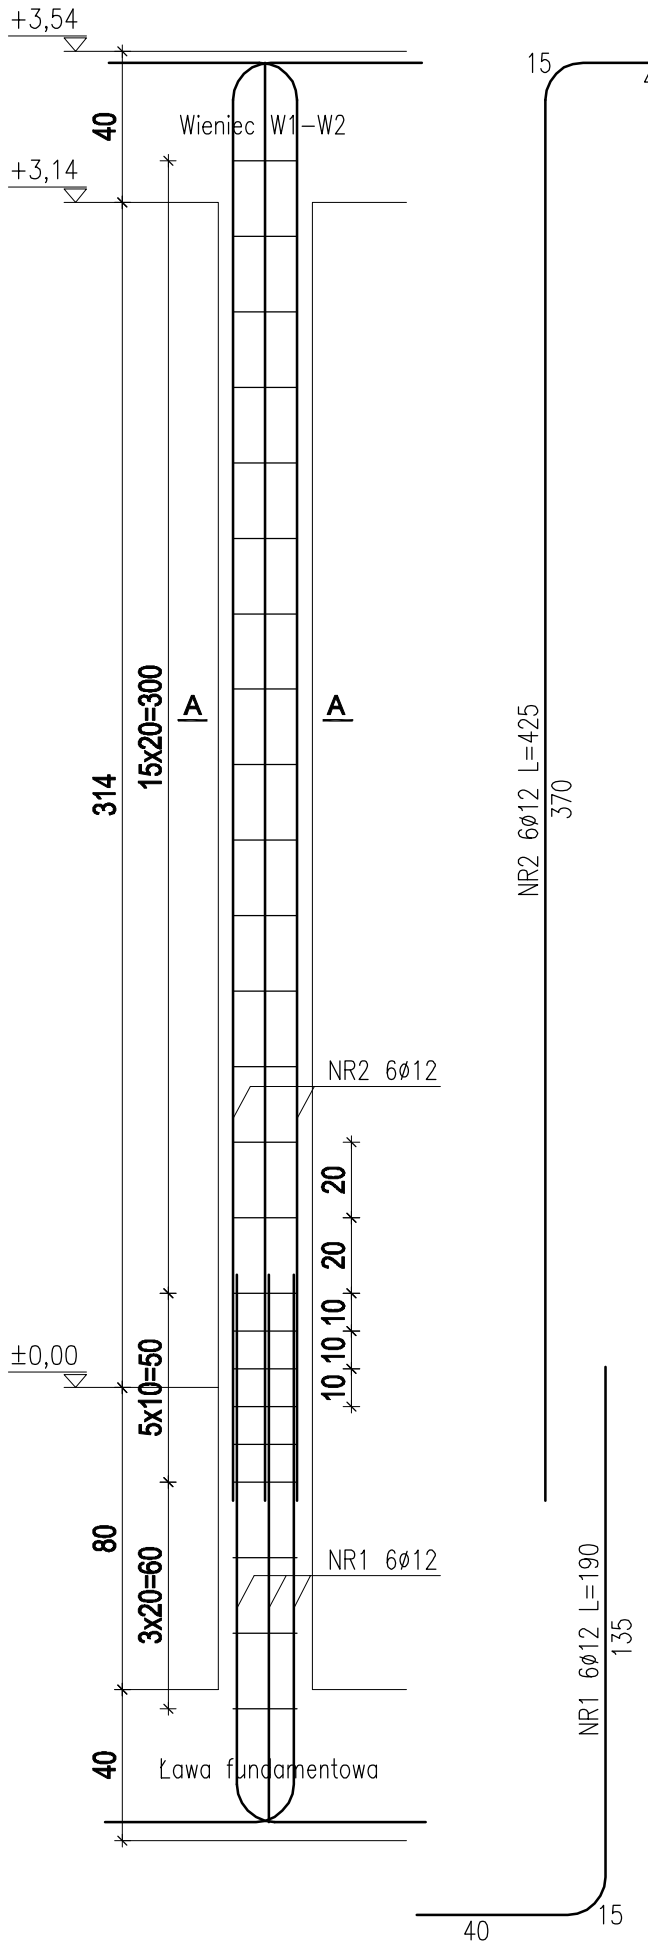

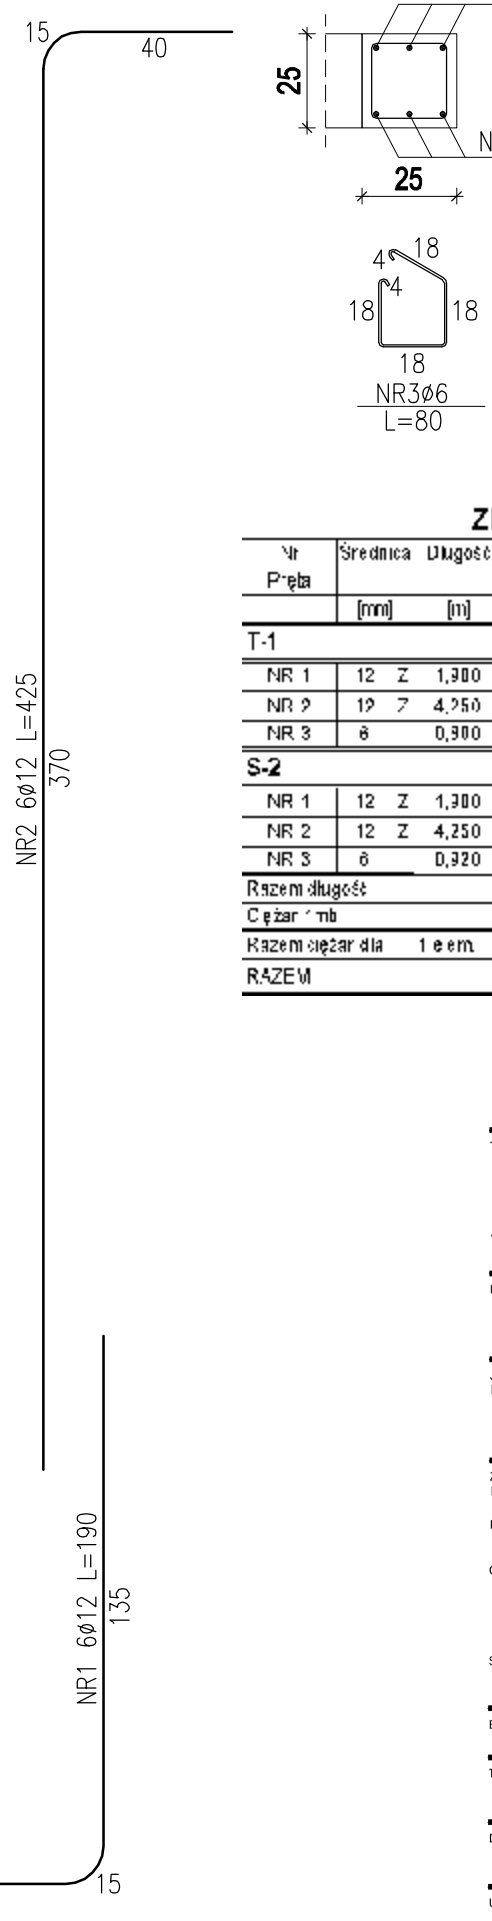

A - A

BETON C20/25

Stal zbrojeniowa klasy B wg. eurokodu 2

STAL A-III zbrojenie główne Ø12

A-I strzemiona Ø6

Otulina a=3cm

ZESTAWIENIE STALI ZBROJENIOWEJ

Nr Pręta	Średnica	Długość	Liczba w elem.	Długość w [m] dla średnic Stal A-I			Długość w [m] dla średnic Stal A-III 34GS			
	[mm]	[m]	szt.	4,5	6	8	10	12	16	20
T-1										
NR 1	12	1,300	44					88,00		
NR 2	12	4,250	44					187,00		
NR 3	8	0,300	264		211,20					
S-2										
NR 1	12	1,300	12					22,00		
NR 2	12	4,250	12					51,00		
NR 3	8	0,920	48		44,16					
Razem długość			[m]		255,36			344,40		
Ciężar 1 mb			[kg]	0,125	1,222	0,395	0,617	0,888	1,578	2,466
Razem ciężar dla 1 elem.			[kg]		56,68			305,75		
RAZEM			[kg]	362,44						

Temat/obiekt:	BUDYNEK ADMINISTRACYJNY WRAZ Z ZAGOSPODAROWANIEM TERENU ORAZ INFRASTRUKTURĄ TECHNICZNĄ
Adres:	Prusice dz. nr: 211/26, obręb: Prusice
Inwestor:	ZWIĄZEK GMIN BYCHOWO Rynek 1 55-110 Pruscie
Jednostka projektowa:	DOMAR Budownictwo Architektura ul. Strumykowa 30, 63-400 Ostrów Wielkopolski T. +48 62 501 35 30 F. +48 62 735 16 94 architektura@domar-ostrow.pl www.domar-ostrow.pl

Zespół projektowy:	imię i nazwisko:	numer uprawnień:	specjalność:	podpis:
Projektant:	inż. Jan Czabański	UAN.7342-30/91	konstr.- bud.	
Opracowanie:	inż. Łukasz Wierzyk	-	-	
	-	-	-	
Sprawdzający:	-	-	-	

Branża:	KONSTRUKCJA	Etap:	PROJEKT WYKONAWCZY
Temat rysunku:	T-1; S-2		

Dane rysunku:	format:	data:	skala:	numer rysunku:	rewizja:	numer strony:
		Luty 2014	1:20	K8	-	

Uwaga: PROJEKT JEST CHRONIONY PRAWEM AUTORSKIM (DZ.U.94.24.83 Z DNIA 04.02.94). WSZYSTKIE INFORMACJE ZAWARTE W PROJEKCIE STANOWIĄ WŁASNOŚĆ FIRMY DOMAR BUDOWNICTWO ARCHITEKTURA I NIE WOLNO ICH UŻYĆ PONOWNIE, REPRODUKOWAĆ LUB MODYFIKOWAĆ BEZ PISEMNEJ ZGODY AUTORA
RYSUNKI OPRACOWANO ZA POMOCĄ LICENCJONOWANEGO OPROGRAMOWANIA FIRMY AUTODESK

PDF created with pdfFactory Pro trial version www.pdffactory.com