


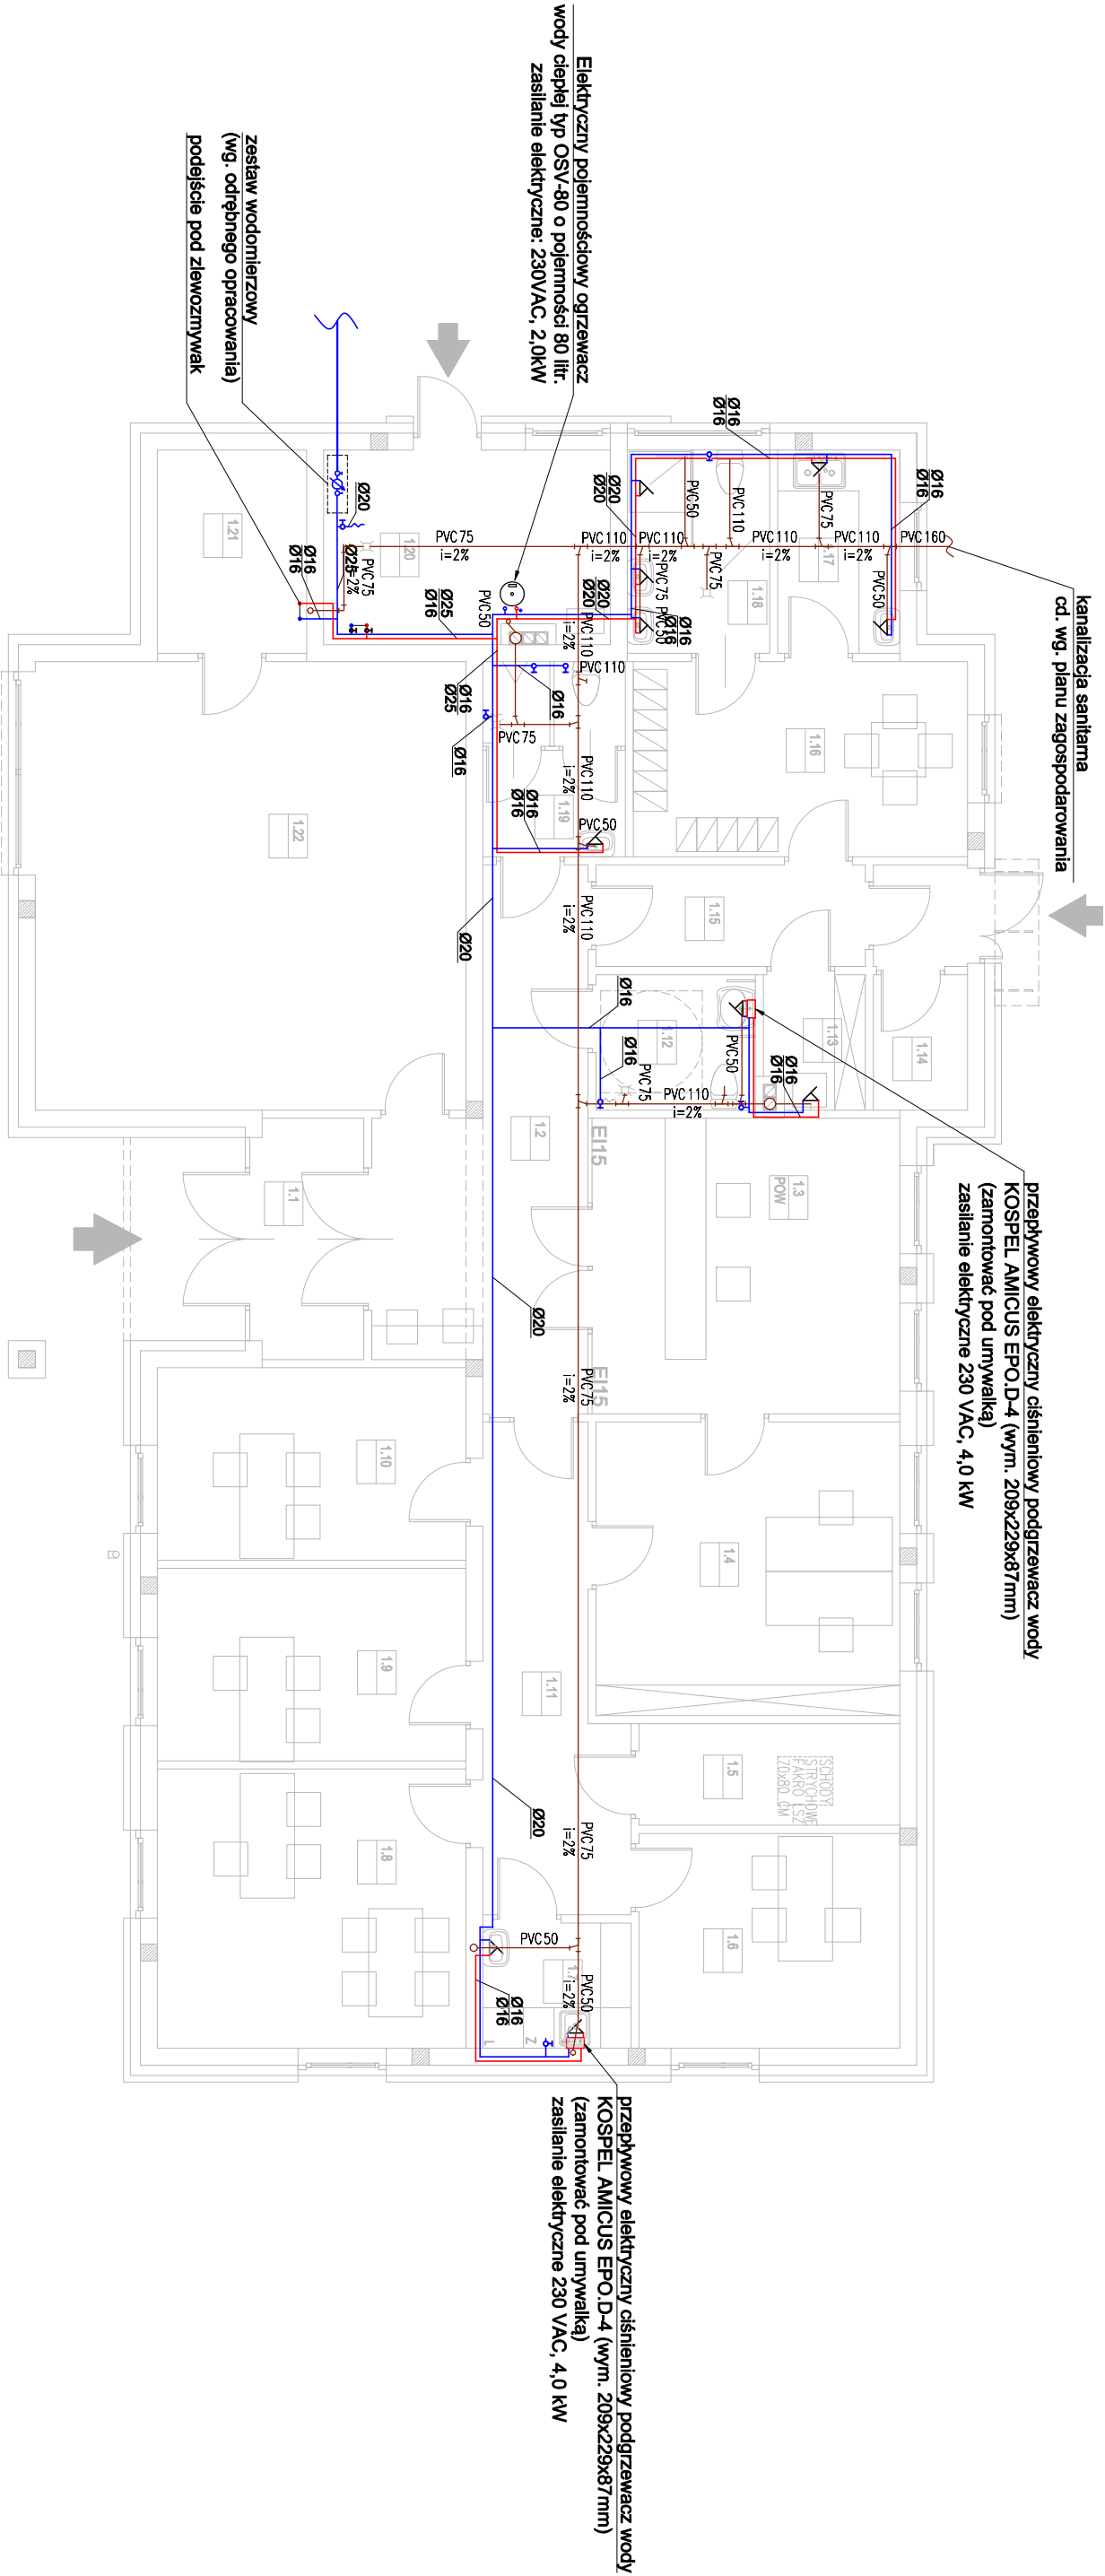

LEGENDA

- instalacja wody zimnej
- instalacja wody ciepłej
- instalacja kanalizacji sanitarnej
- bateria przyboru sanitarnego

BUDYNEK ADMINISTRACYJNY WRAZ Z ZAGOSPODAROWANIEM TERENU ORAZ INFRASTRUKTURĄ TECHNICZNĄ Puszcze dz. nr: 211/26, obręb: Puszcze

Investor:
ZWIĄZEK GMIN BYCHOWO
Rynek 1
55-110 Puszcze

Jednostka projektowa:
DOMAR Budownictwo Architektura
ul. Świerkowa 30, 54-400 Wrocław
71-446 82 75 81
architektura@domar-ostrow.pl
www.domar-ostrow.pl



Zespół projektowy: Inżynier: numer uprawnień: specjność: podpis:
mgr inż. Mirosław Czawerton UAN 7342.117/92 instalacyjno
- inżynierska
Opracowanie: mgr inż. Grzegorz Czawerton -

Sprowadzający: - - - - -

Brand: **SANITARNĄ** Etap: **PROJEKT BUDOWLANY ZAMIENNY**

Temat rysunku: **RZUT PRZYZIEMIĄ - INSTALACJA WODNA**

Dane rysunku:	format:	data:	skala:	numer rysunku:	revizja:	numer strony:
420x297	lipiec 2015	1:100	S-2	-	20	

PROJEKT JEST CHRONIONĄ PRACĄ AUTORSKĄ (DLU.94.24.83 Z DNIA 04.02.2014). WSZYSTKIE INFORMACJE ZAWARTE W PROJEKcie STANOWIĄ WŁASNOŚĆ FIRMY DOMAR BUDOWNICTWO ARCHITEKTURA I NIE WOLNO ICH UŻYC DO INNYCH CELÓW. REPRODUKOWANIE BEZ PISEMNEJ ZGODY AUTORA RYSUNKI OPRACOWANO ZA POMOCĄ LICENCJONOWANEGO OPROGRAMOWANIA FIRMY AUTODESK