


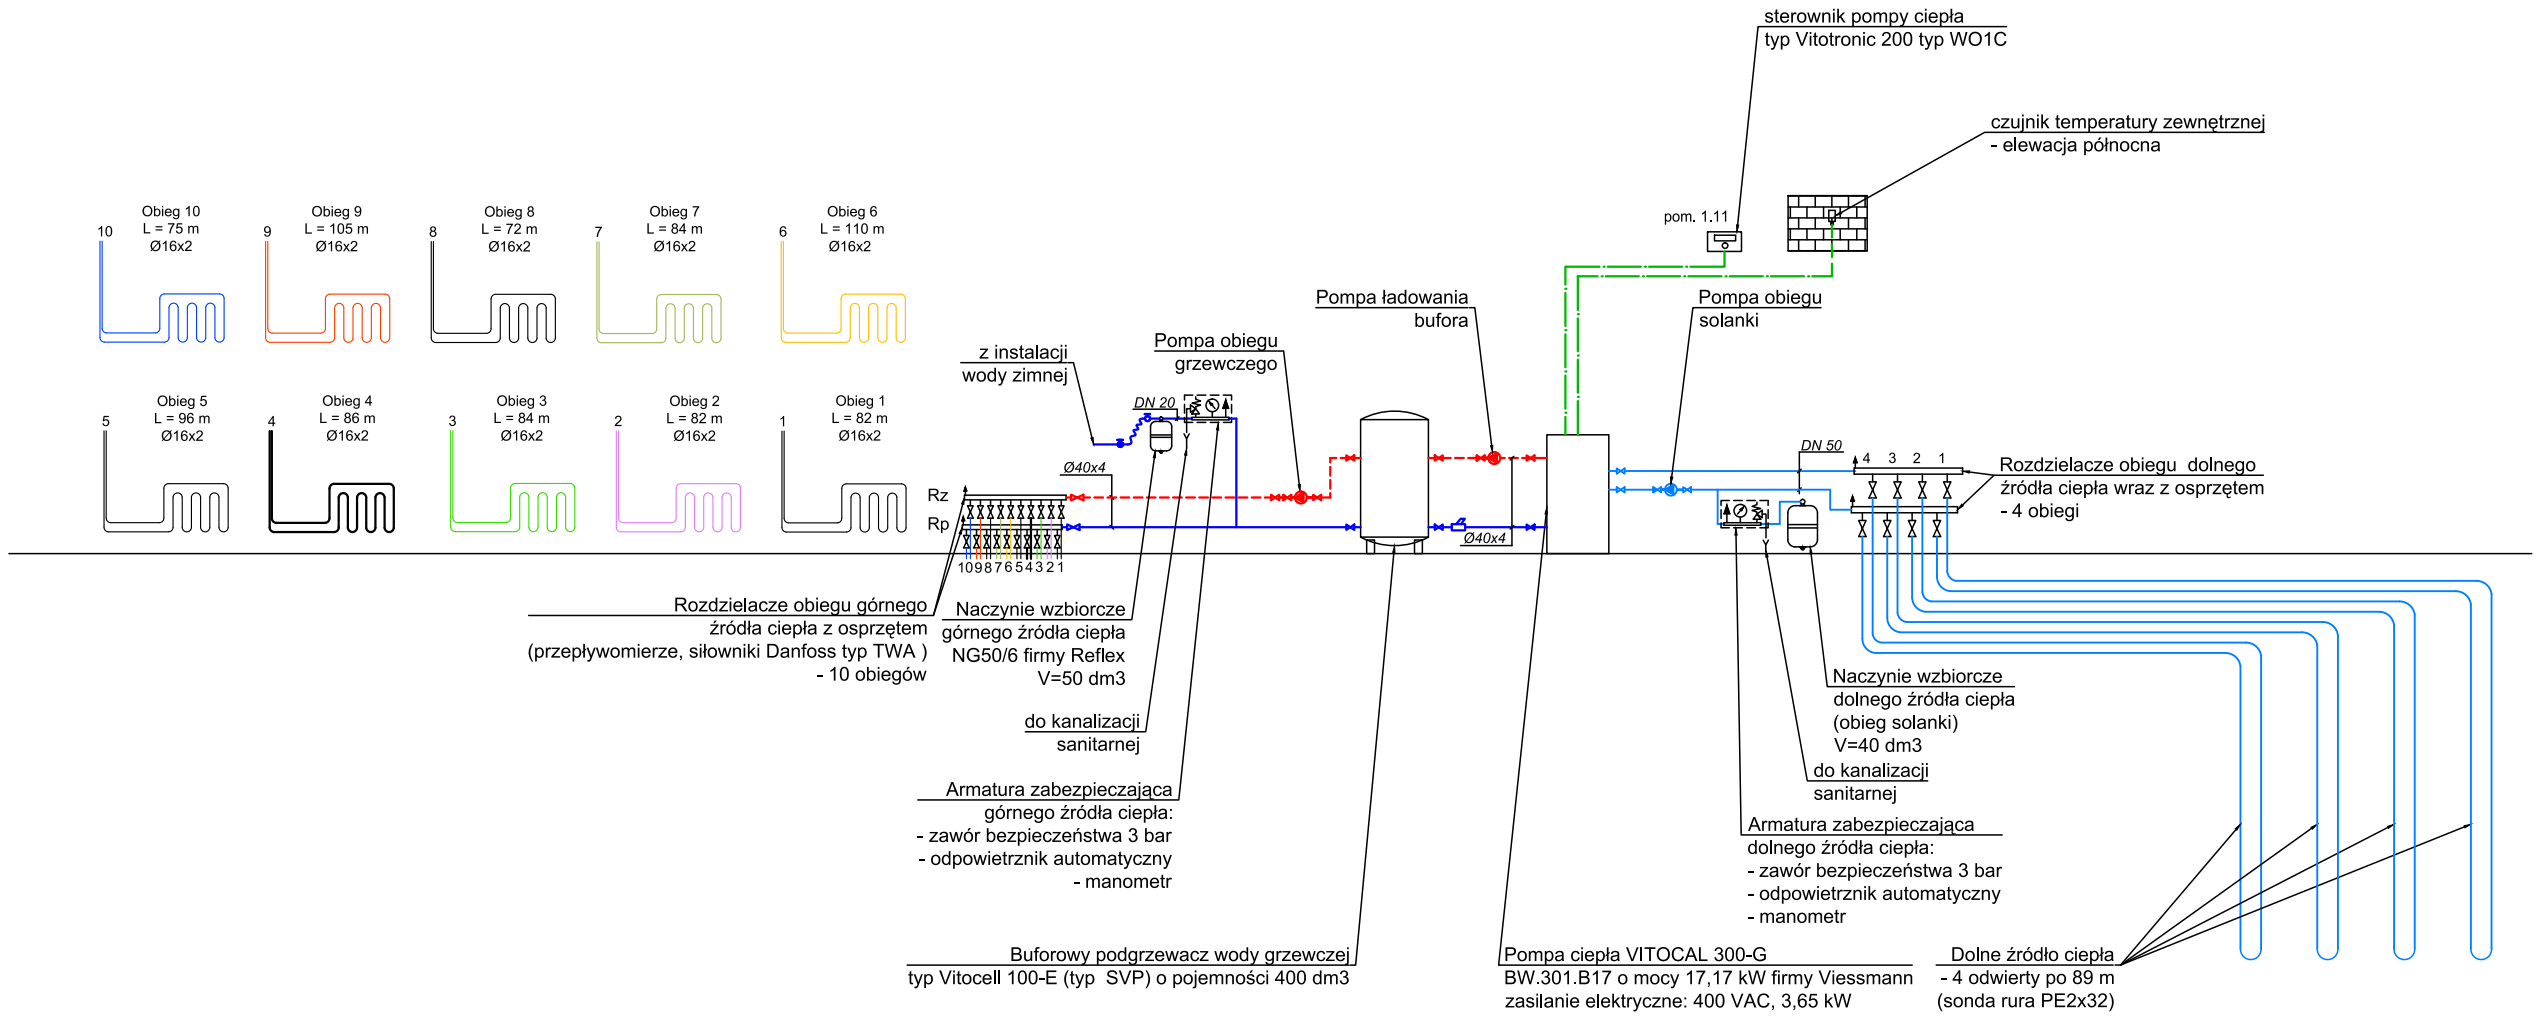

Temat/obiekt:

BUDYNEK ADMINISTRACYJNY
WRAZ Z ZAGOSPODAROWANIEM TERENU
ORAZ INFRASTRUKTURĄ TECHNICZNĄ
Prusice dz. nr: 211/26, obręb: Prusice

Adres:

Inwestor:

ZWIĄZEK GMIN BYCHOWO
Rynek 1
55-110 Prusice

Jednostka projektowa:

DOMAR Budownictwo Architektura
ul. Strumykowa 30, 63-400 Ostrów Wielkopolski
T. +48 62 501 35 30 F. +48 62 735 16 94
architektura@domar-ostrow.pl
www.domar-ostrow.pl



Zespół projektowy:	Imię i nazwisko:	numer uprawnień:	specjalność:	podpis:
Projektant:	mgr inż. Mieczysław Czwardon	UAN 7342-117/92	instalacyjno - inżynierska	
Opracowanie:	mgr inż. Grzegorz Czwardon	-	-	
-	-	-	-	
Sprawdzający:	-	-	-	

Branża:

SANITARNĄ

Etap:

PROJEKT BUDOWLANY ZAMIENNY

Temat rysunku:

INSTALACJA C.O. - ROZWINIĘCIE

Dane rysunku:	format :	data :	skala :	numer rysunku :	rewizja :	numer strony :
	420x297	Lipiec 2015	1:100	S-5	17.08.2015	23

Uwaga:

PROJEKT JEST CHRONIONY PRAWEM AUTORSKIM (DZ.U.94.24.83 z dnia 04.02.94). WSZYSTKIE INFORMACJE ZAWARTE W PROJEKCIE STANOWIĄ WŁASNOŚĆ FIRMY DOMAR BUDOWNICTWO ARCHITEKTURA I NIE WOLNO ICH UŻYĆ, POKOŃWIE, REPRODUKOWAĆ LUB MODYFIKOWAĆ BEZ PISEMNEJ ZGODY AUTORA. RYSUNKI OPRACOWANO ZA POMOCĄ LICENCJONOWANEGO OPROGRAMOWANIA FIRMY AUTODESK.