


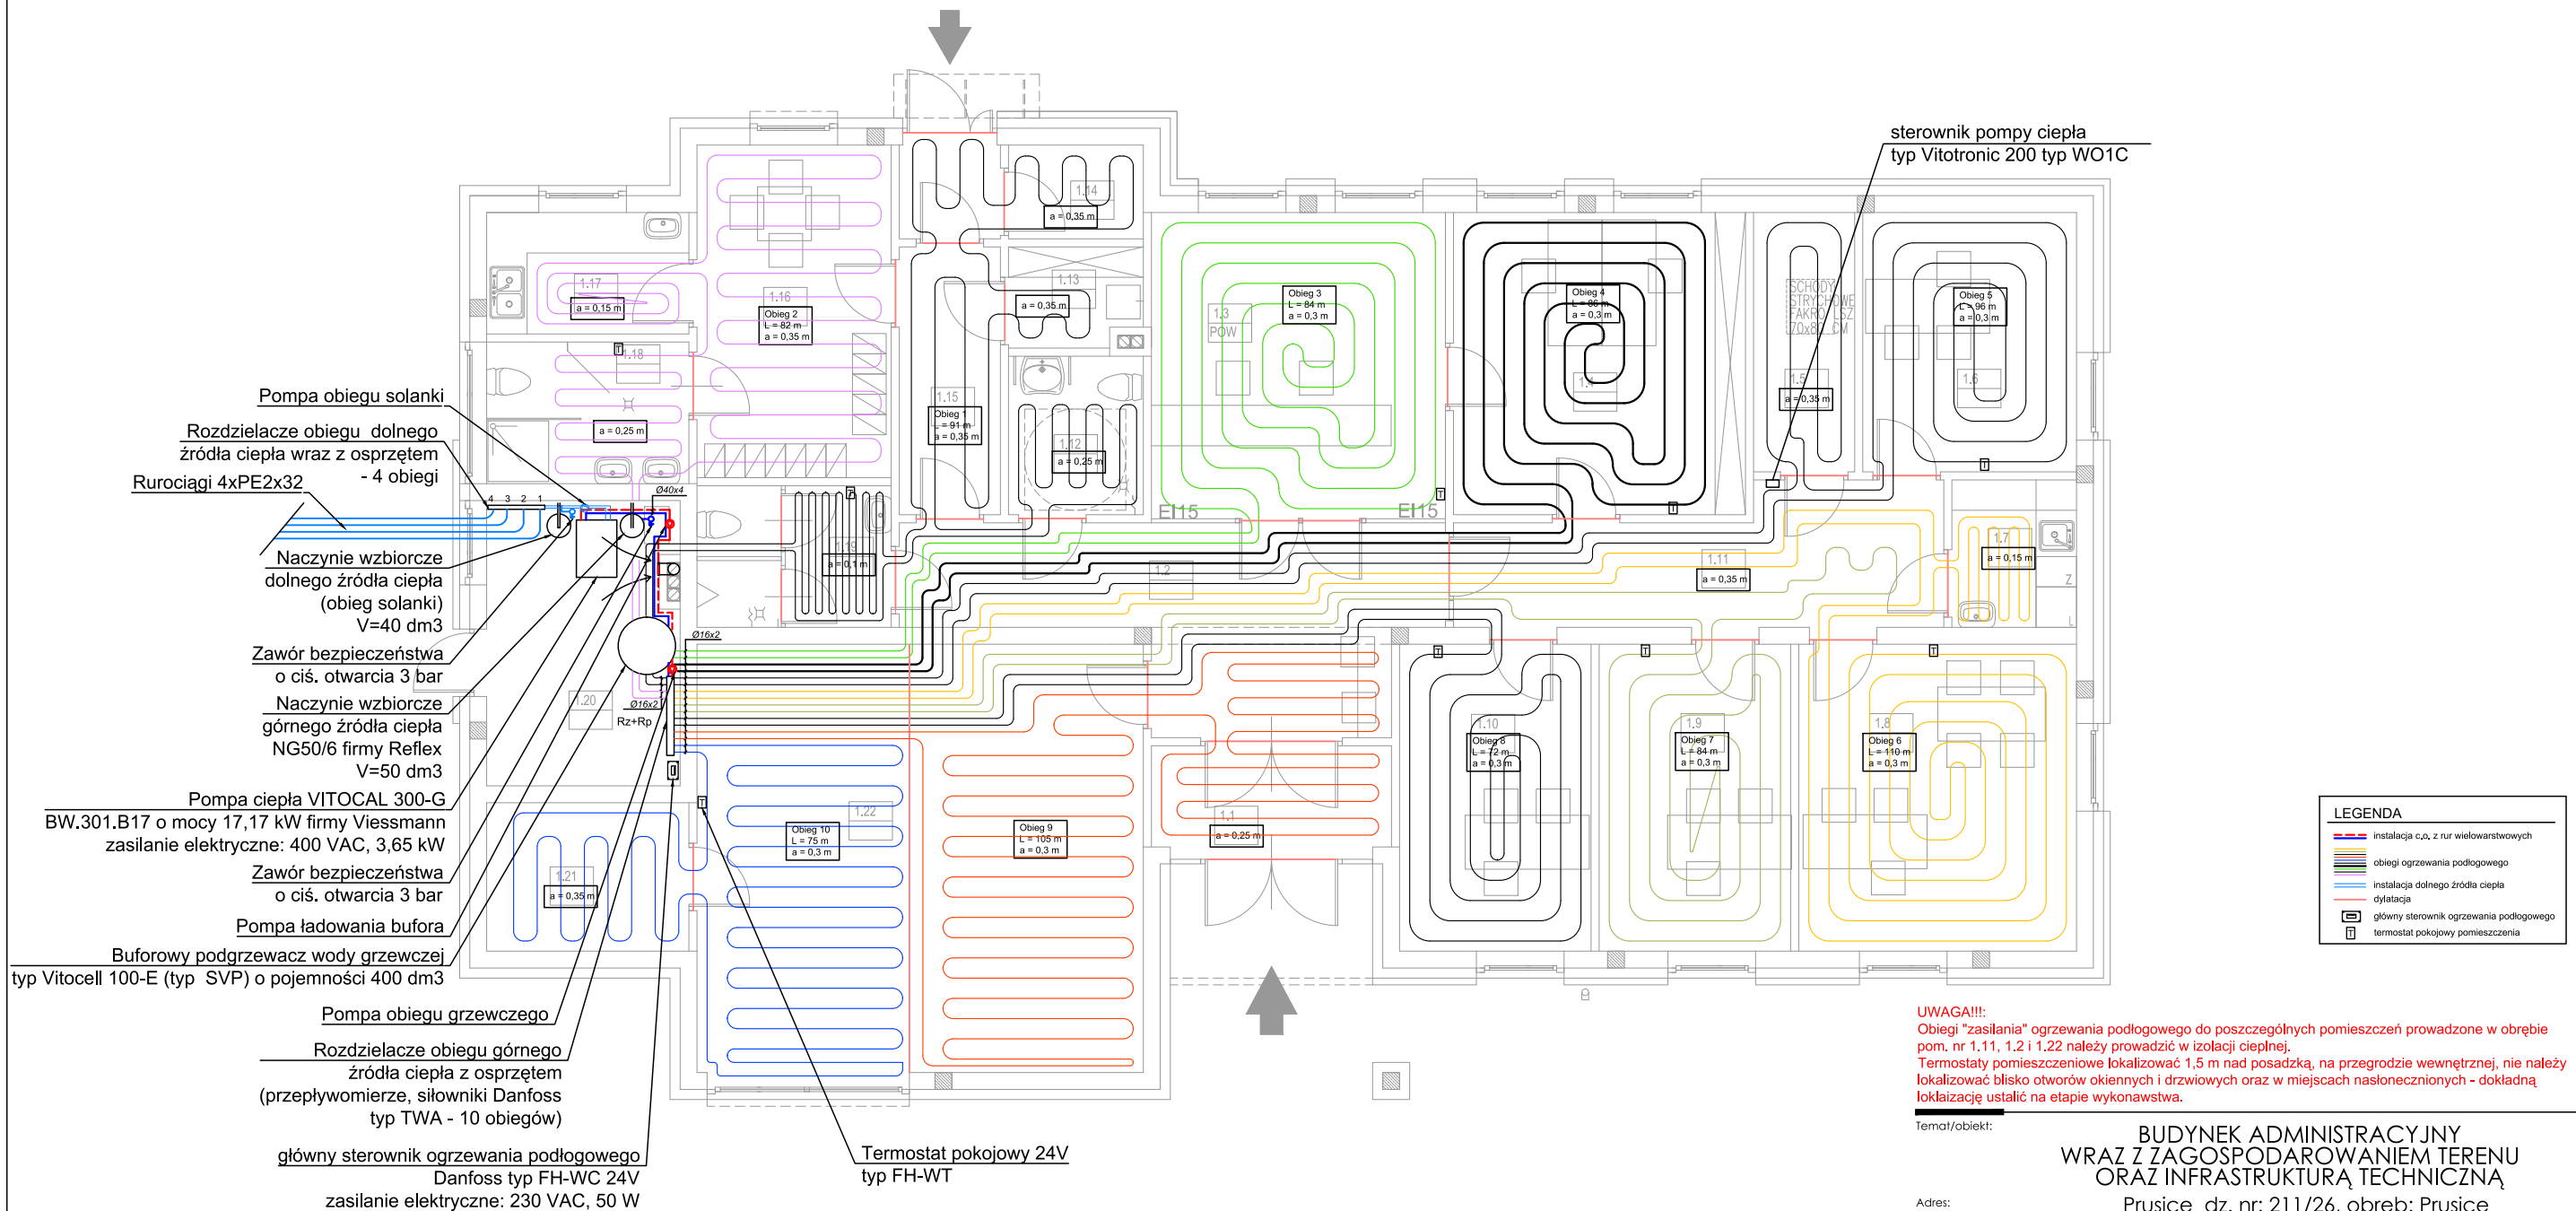

UWAGA!!!:
Obiegi "zasilania" ogrzewania podłogowego do poszczególnych pomieszczeń prowadzone w obrębie pom. nr 1.11, 1.2 i 1.22 należy prowadzić w izolacji cieplnej.
Termostaty pomieszczeniowe lokalizować 1,5 m nad posadzką, na przegrodzie wewnętrznej, nie należy lokalizować blisko otworów okiennych i drzwiowych oraz w miejscach nasłonecznionych - dokładną lokalizację ustalić na etapie wykonawstwa.

Temat/obiekt: **BUDYNEK ADMINISTRACYJNY
WRAZ Z ZAGOSPODAROWANIEM TERENU
ORAZ INFRASTRUKTURĄ TECHNICZNĄ**
Adres: **Prusice dz. nr: 211/26, obręb: Prusice**

Inwestor: **ZWIĄZEK GMIN BYCHOWO
Rynek 1
55-110 Prusice**

Jednostka projektowa: **DOMAR Budownictwo Architektura
ul. Strumykowa 30, 43-400 Ostrow Wielkopolski
T. +48 62 501 35 30 F. +48 62 735 16 94
architektura@domar-ostrow.pl
www.domar-ostrow.pl**



Zespół projektowy:	imię i nazwisko:	numer uprawnień:	specjalność:	podpis:
Projektant:	mgr inż. Mieczysław Czwardon	UAN 7342-117/92	instalacyjno - inżynierska	
Opracowanie:	mgr inż. Grzegorz Czwardon	-	-	
-	-	-	-	
Sprawdzający:	-	-	-	

Branża: **SANITARNĄ** Etap: **PROJEKT BUDOWLANY ZAMIENNY**

Temat rysunku: **RZUT PRZYZIEMI - INSTALACJA C.O.**

Dane rysunku:	format:	data:	skala:	numer rysunku:	rewizja:	numer strony:
	420x297	Lipiec 2015	1:100	S-4	17.08.2015	22

Uwaga: **PROJEKT JEST CHRONIONY PRAWEM AUTORSKIM (DZ.U. 94.24.83 Z DNIA 04.02.94). WSZYSTKIE INFORMACJE ZAWARTÉ W PROJEKCIE STANOWIĄ WŁASNOŚĆ FIRMY DOMAR BUDOWNICTWO ARCHITEKTURA I NIE WOLNO ICH UŻYĆ PONOWNIE, REPRODUKOWAĆ LUB MODYFIKOWAĆ BEZ PIŚMЕННОJ ZGODY AUTORA
RYSUNKI OPRACOWANO ZA POMOCĄ LICENCJONOWANEGO OPROGRAMOWANIA FIRMY AUTODESK**