


Województwo: dolnośląskie
Powiat: trzebnicki
Jednostka ewidencyjna: 022002_4, Prusice Miasto
Obręb: 0020, Prusice
Działka:

MAPA ZASADNICZA


SKALA 1:1000

Sekcje mapy: 6.154.11.05.4

obr. Prusice 0020: dz. 217/18, 217/19, 217/20, 217/21, 217/22, 217/23, 217/24, 217/25, 217/26, 217/27

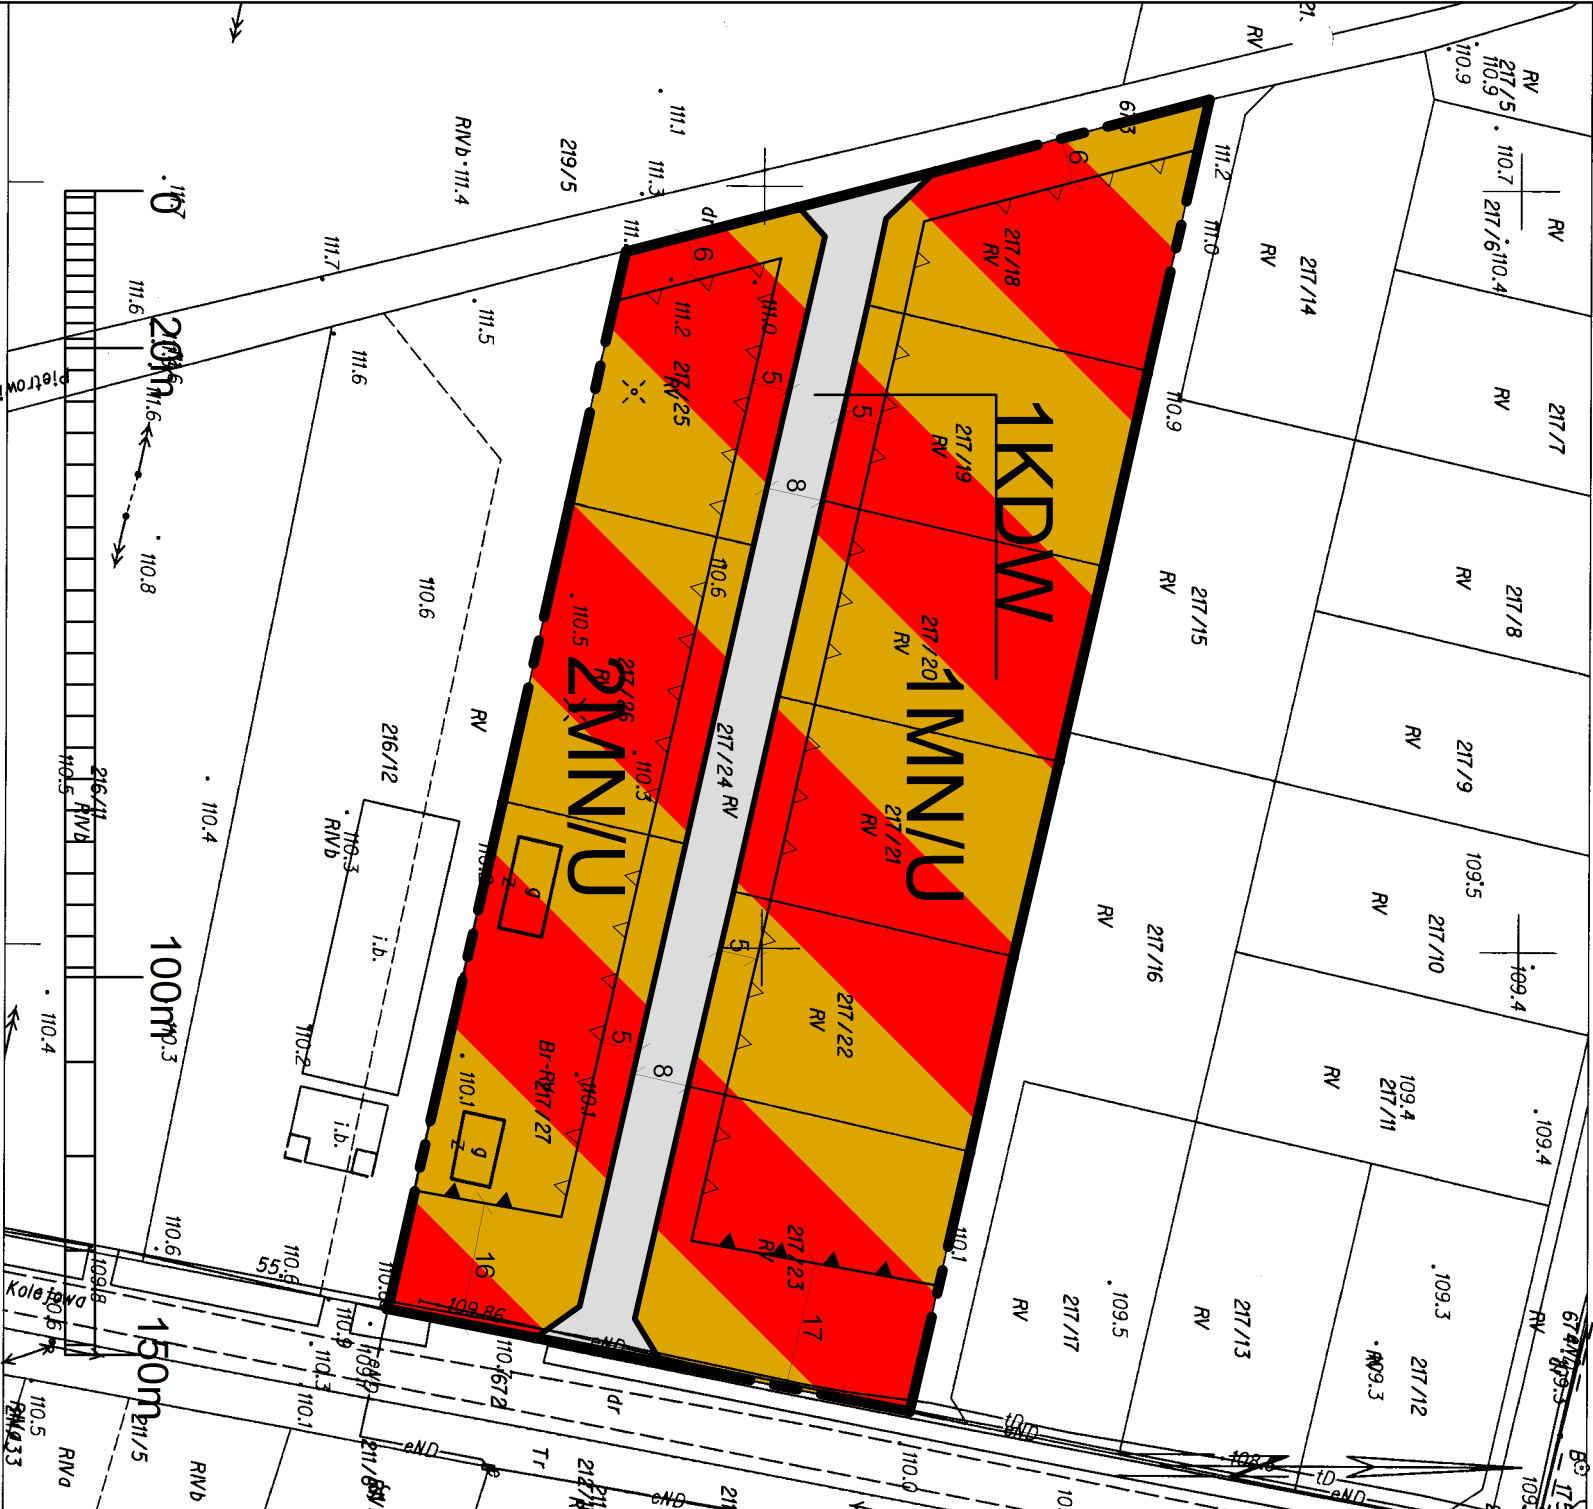

MIEJSCOWY PLAN ZAGOSPODAROWANIA
PRZESTRZENNEGO DLA DZIAŁKI NR 217/3
POŁOŻONEJ W MIEŚCIE PRUSICE
ZAŁĄCZNIK NR 1 DO UCHWAŁY NR
RADY MIASTA I GMINY PRUSICE
Z DNIA ROKU, SKALA 1:1000

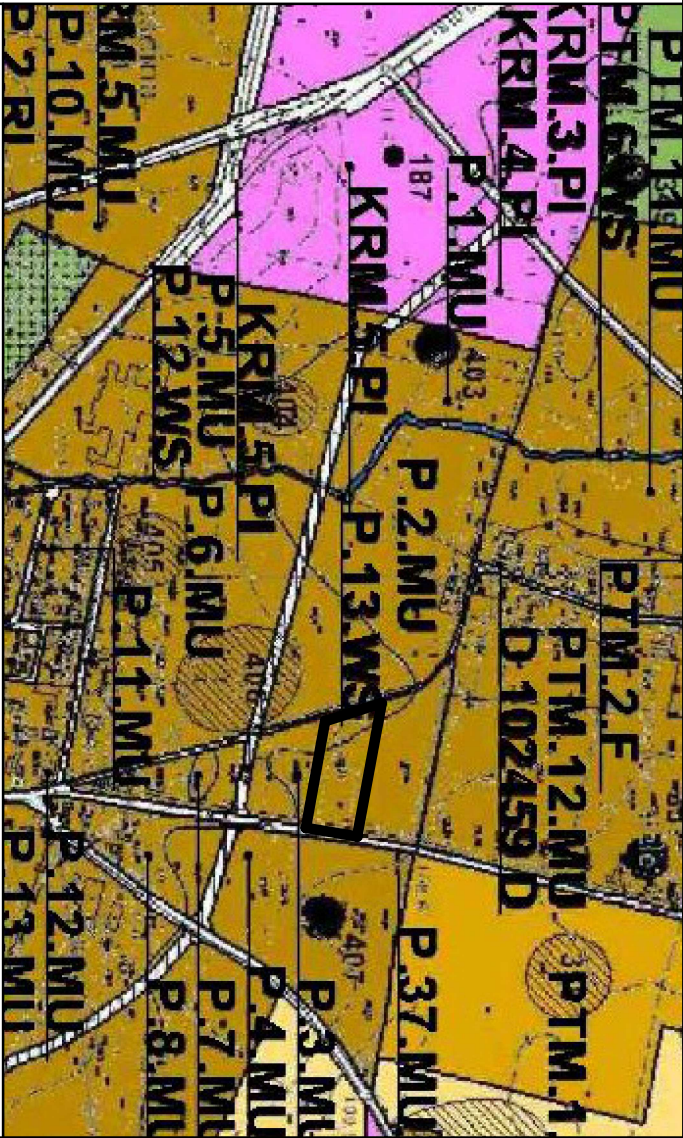

WYRYS ZE "ZMIANY STUDIUM UWARUNKOWAŃ
I KIERUNKÓW ZAGOSPODAROWANIA PRZESTRZENNEGO
GMINY PRUSICE" UCHWALONEJ UCHWAŁĄ NR XXI/119/11
RADY MIASTA I GMINY PRUSICE Z 15 LISTOPADA 2011 R.
ZMIENIONEJ UCHWAŁAMI NR VII/52/15 Z DNIA 20 MARCA 2015 R.,
NR VII/53/15 Z DNIA 20 MARCA 2015 R., NR VII/53/15 Z DNIA
20 MARCA 2015 R., NR VII/53/15 Z DNIA 20 MARCA 2015 R., NR VII/54/15
Z DNIA 20 MARCA 2015 R., NR XVII/109/15 Z DNIA 30 WRZEŚNIA 2015 R.,
NR XXXVIII/241/16 Z DNIA 26 PAŹDZIERNIKA 2016 R.

OBOWIAZUJĄCE USTALENIA PLANU

	GRANICA OBSZARU OBJĘTEGO PLANEM
	LINIA ROZGRANICZAJĄCA TERENY O RÓŻNYM PRZEZNACZENIU
	LUB RÓŻNYCH ZASADACH ZAGOSPODAROWANIA
	OBOWIAZUJĄCA LINIA ZABUDOWY
	NIEPRZEKRACZALNA LINIA ZABUDOWY
SYMBOL PRZEZNACZENIE TERENU	
MN/U	TEREN ZABUDOWY MIESZKANIOWEJ JEDNORODZINNEJ I ZABUDOWY USŁUGOWEJ
KDW	DROGA WEWNĘTRZNA