


Województwo: dolnośląskie
Powiat: trzebnicki
Jednostka ewidencyjna: 022002_4, Prusice Miasto
Obręb: 0020, Prusice
Działka: 510/9, 511/19

MAPA ZASADNICZA


SKALA 1:1000

Sekcje mapy: 6.154.12.11.1

obr. Prusice 0020: dz. 510/9, 511/19

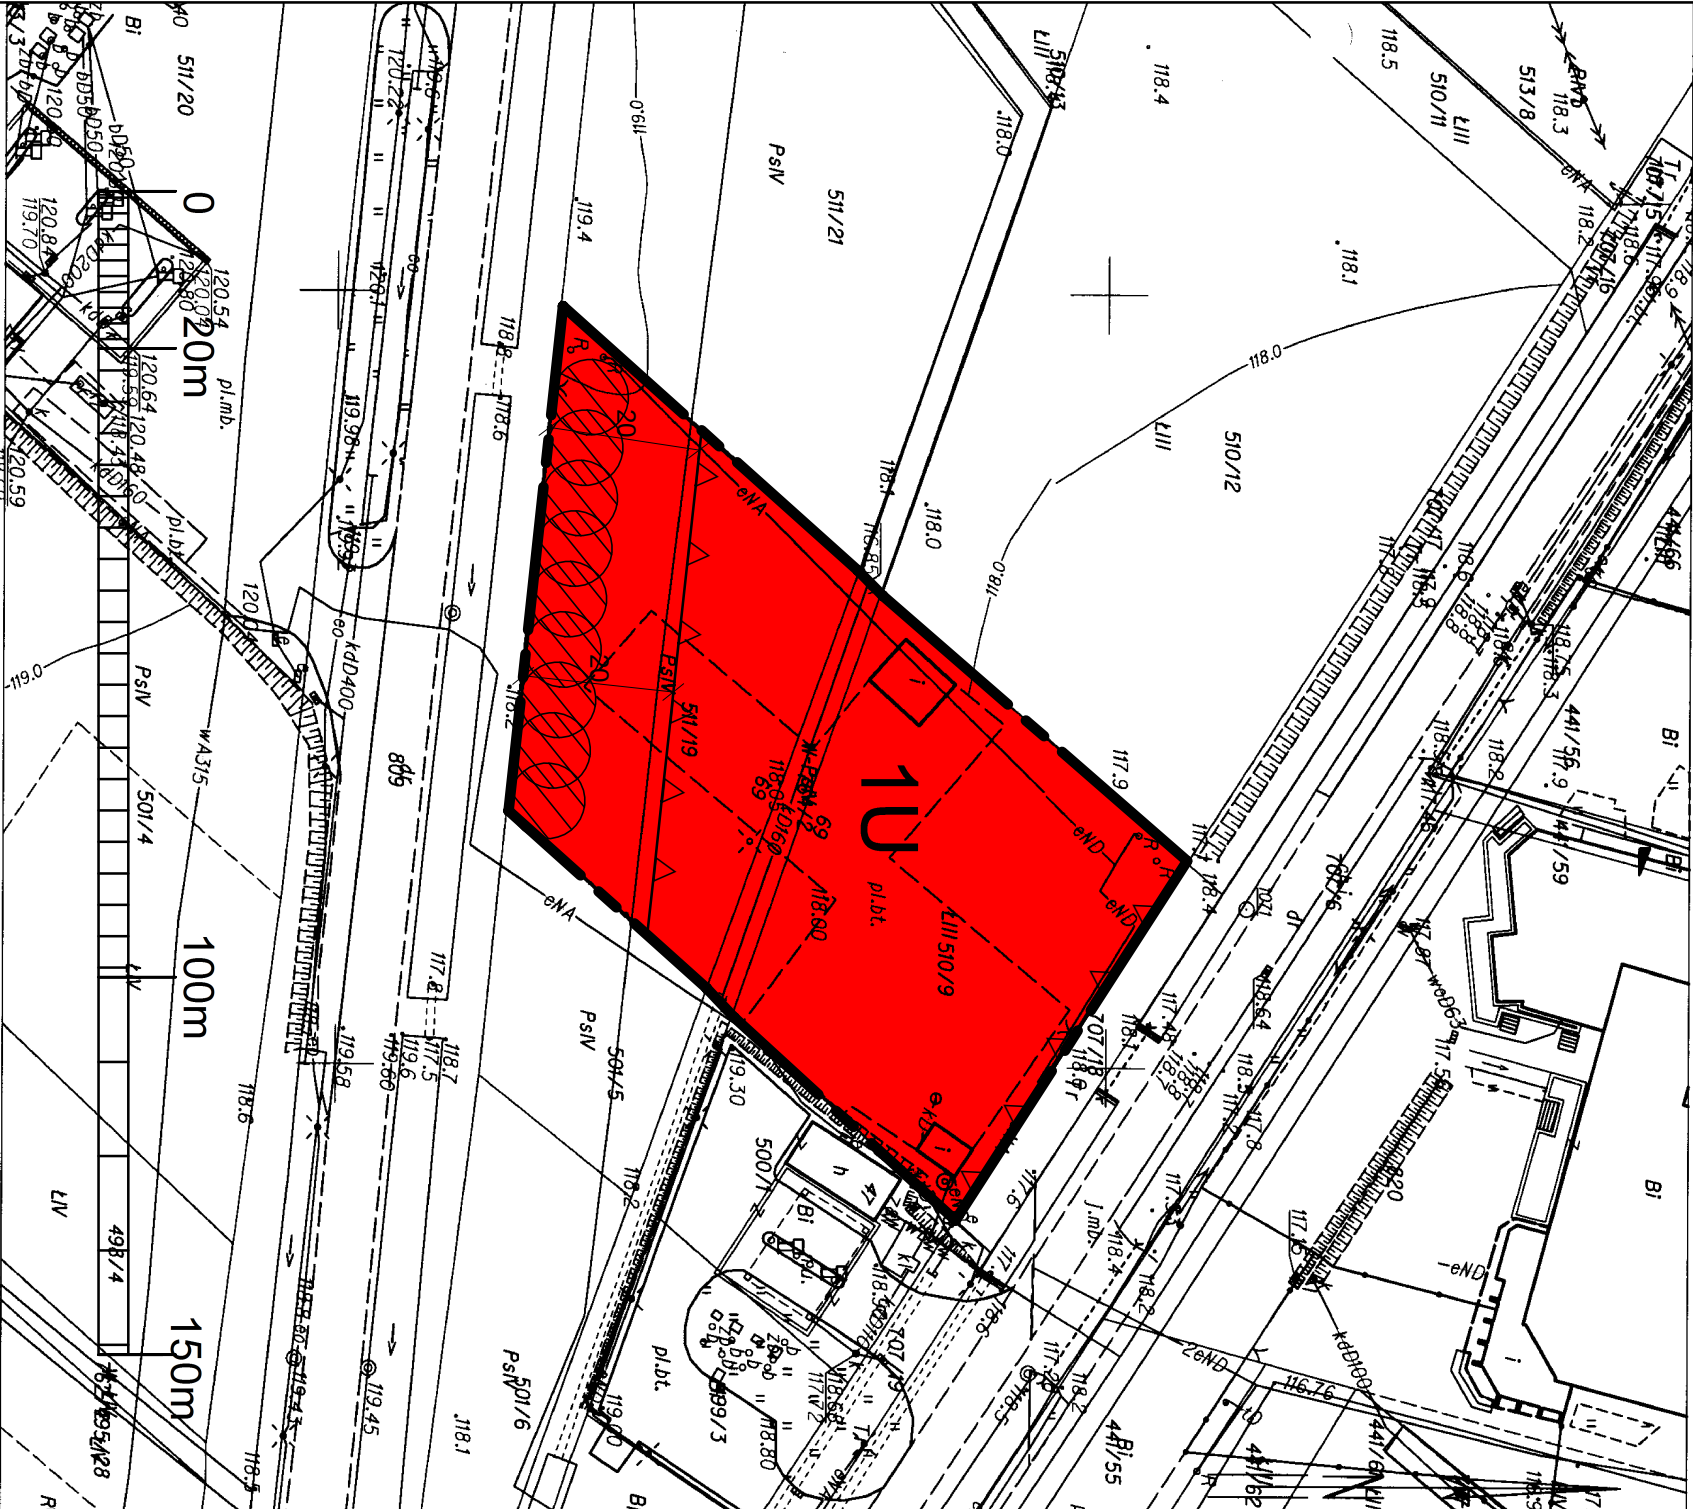

MIEJSCOWY PLAN ZAGOSPODAROWANIA
PRZESTRZENNEGO DLA DZIAŁEK NR 510/9 I 511/19
ORAZ CZĘŚCI DZIAŁEK NR 764/2 I 707/5
POŁOŻONYCH W OBRĘBIE MIASTA PRUSICE
ZAŁĄCZNIK NR 1 DO UCHWAŁY NR
RADY MIASTA I GMINY PRUSICE
Z DNIA ROKU, SKALA 1:1000

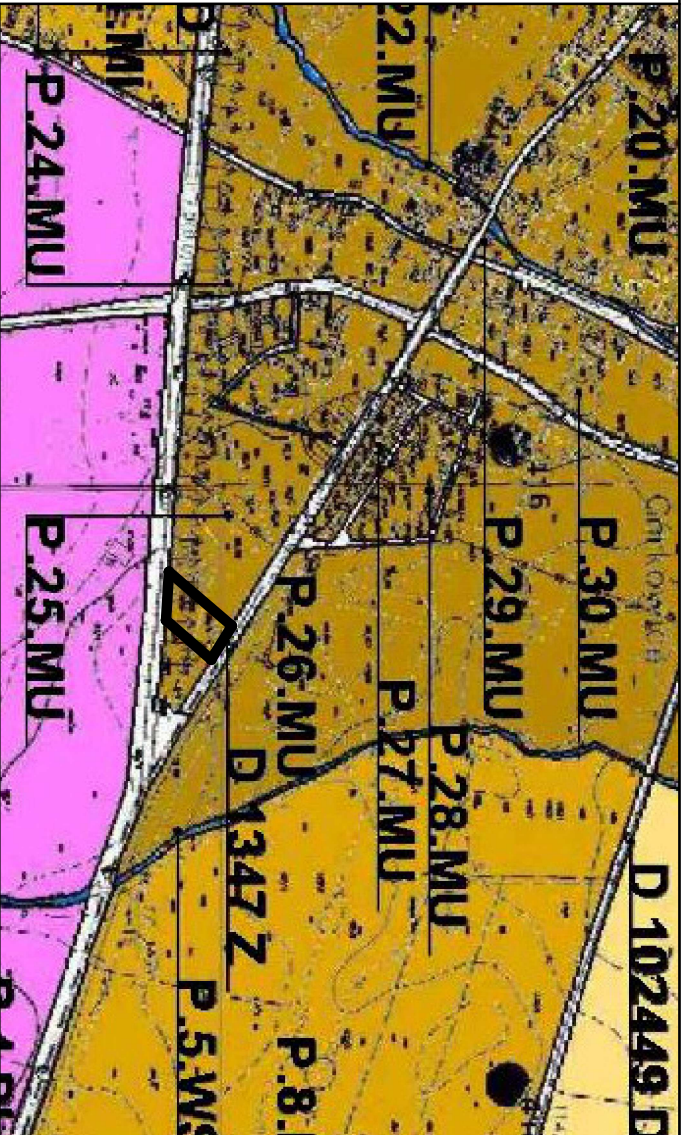

WYRYS ZE "ZMIANY STUDIUM UWARUNKOWAŃ
I KIERUNKÓW ZAGOSPODAROWANIA PRZESTRZENNEGO
GMINY PRUSICE" UCHWAŁONEJ UCHWAŁĄ NR XXI/119/11
RADY MIASTA I GMINY PRUSICE Z 15 LISTOPADA 2011 R.
ZMIENIONEJ UCHWAŁAMI NR VII/52/15 Z DNIA 20 MARCA 2015 R.,
NR VII/53/15 Z DNIA 20 MARCA 2015 R., NR VII/53/15 Z DNIA
20 MARCA 2015 R., NR VII/53/15 Z DNIA 20 MARCA 2015 R., NR VII/54/15
Z DNIA 20 MARCA 2015 R., NR XVIII/109/15 Z DNIA 30 WRZEŚNIA 2015 R.,
NR XXXVIII/241/16 Z DNIA 26 PAŹDZIERNIKA 2016 R.

OBOWIAZUJĄCE USTALENIA PLANU

		GRANICA OBSZARU OBJĘTEGO PLANEM
		LINIA ROZGRANICZAJĄCA TERENY O RÓŻNYM PRZEZNACZENIU
		LUB RÓŻNYCH ZASADACH ZAGOSPODAROWANIA
		NIEPRZEKRACZALNA LINIA ZABUDOWY
		ZIELEŃ IZOLACYJNA
SYMBOL		PRZEZNACZENIE TERENU
U	TEREN ZABUDOWY USŁUGOWEJ	