

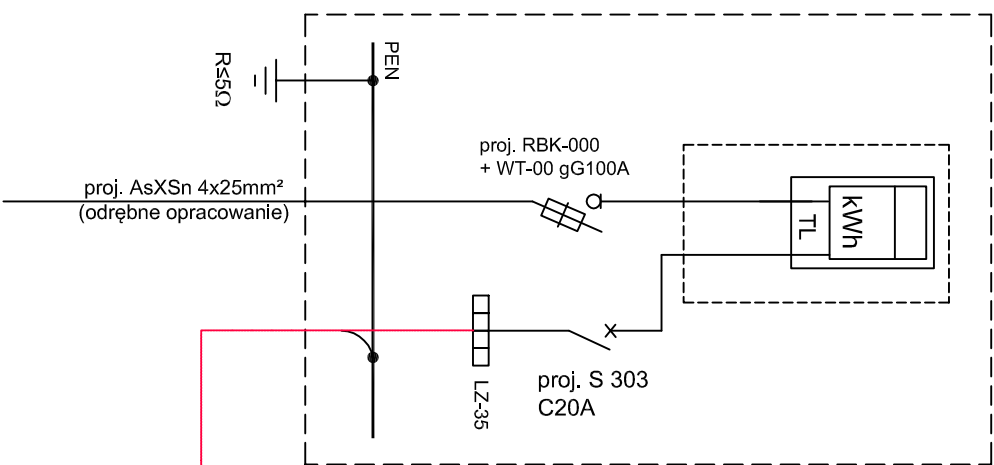


Proj. złącze kablowo-pomiarowe
ZK1a-1P-S zamontowane na
istniejącym słupie
(odrębne opracowanie)

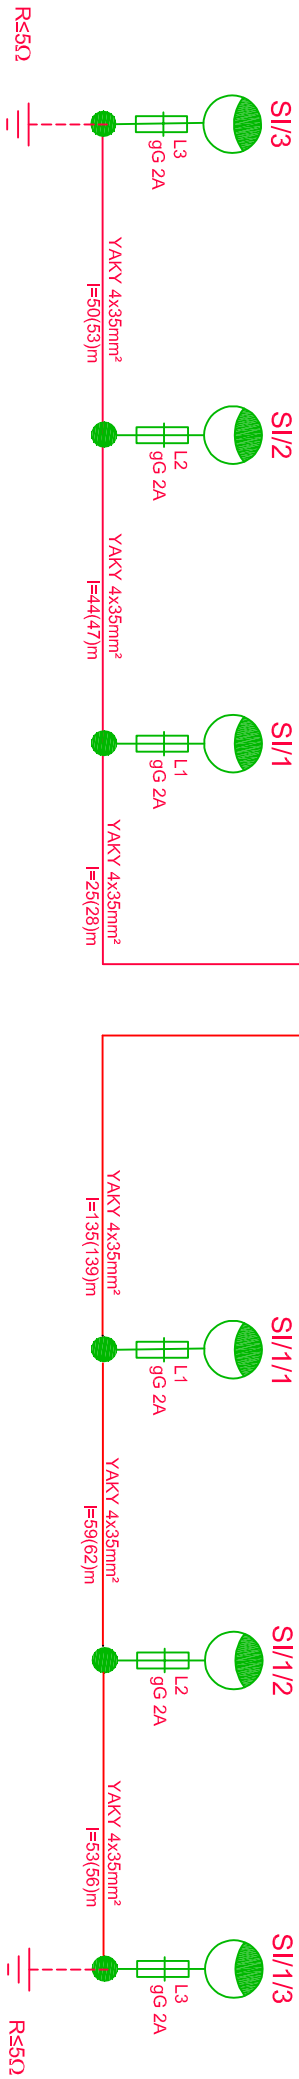

Proj. szafka oświetleniowa

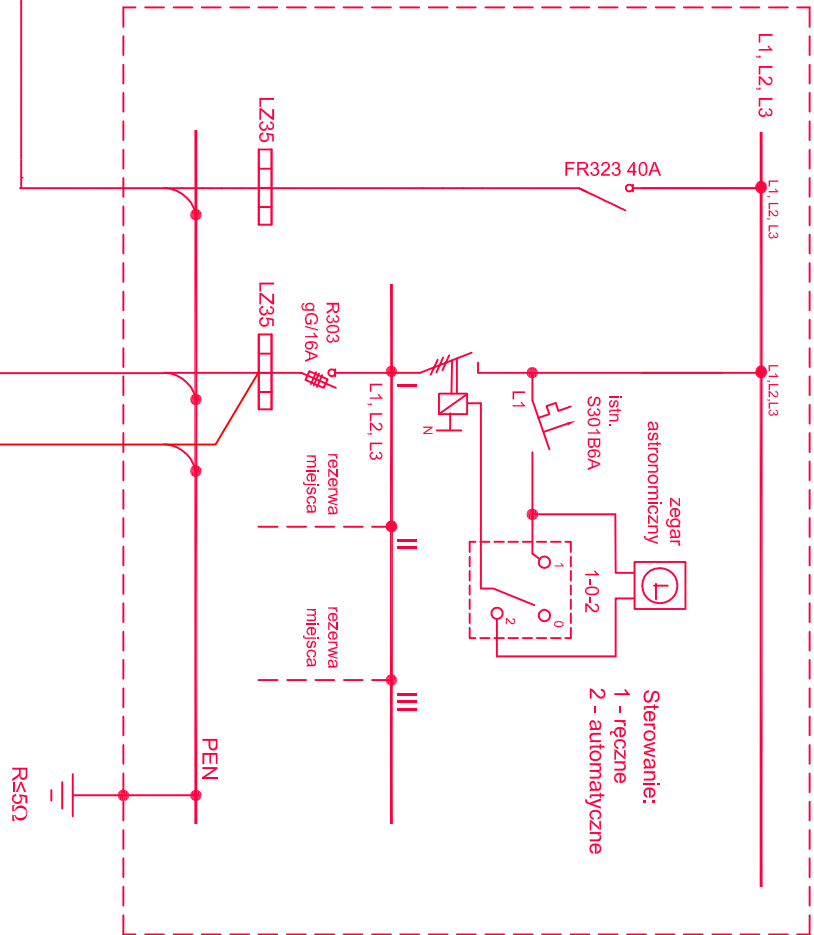

LEGENDA:

projektowany słup stalowy 9m z oprawą uliczną ze źródłem
sodowym 150W, montaż na słupie

projektowana linia kablowa oświetleniowa

projektowany uziom pionowy typu GALMAR, R≤5Ω

OBLICZENIA:

- SPADEK OBLICZONO DLA NAJDŁUŻSZEGO ODCINKA
- SPADEK NAPIĘCIA DLA OBWODU OD SZAFKI
OSWIETLENIOWO-ZASILAJĄCEJ DO SI/1/3 WYNOŚI 0,064%
- WARTOŚĆ PRĄDU Iobc = 2,2 A
- OBciążALNOŚĆ DŁUGOTRWAŁA KABLA IId = 80 A
- WARTOŚĆ PRĄDU ZABEZPIECZENIA Izab = 16A

IId > Izab > In
80A > 16 > 1,5A
WARUNEK SPEŁNIONY

ROBOTECH Robert Jamroz
Ul. Piłsudskiego 5, 63-900 Rawicz
tel./fax /0 65/ 546 31 74, e-mail: kontakt@robotech.pl
NIP 699-120-91-86

BUDOWA OŚWIETLENIA ULICZNEGO W MIEJSCOWOŚCI ZAKRZEWO

temat :	BUDOWA OŚWIETLENIA ULICZNEGO W MIEJSCOWOŚCI ZAKRZEWO		
adres obiektu :	Zakrzewo, gm. Puszcze	inwestor :	Gmina Puszcze
rysunek :	dz. nr 8/5, 61	rynek 1, 55-110 Puszcze	2
stadium:	Schemat ideowy zasilania	branża:	ELEKTRYCZNA
projektant :	PROJEKT BUDOWLANY	data:	marzec 2013
sprawdzający :	Robert Jamroz	nr rys.:	---
opracował :	Stanisław Sowiński	skala:	
	Wojciech Nakoneczny	podpis:	