

II. SPIS ZAWARTOŚCI OPRACOWANIA

II. SPIS ZAWARTOŚCI OPRACOWANIA	2
III. OŚWIADCZENIE PROJEKTANTA I SPRAWDZAJĄCEGO	3
IV. ZAŁĄCZNIKI PRAWNE	4
V. ZAŁĄCZNIKI FORMALNE	9
VI. OPIS OGÓLNY	24
VII. OPIS TECHNICZNY	25
VIII. INFORMACJE DO OPRACOWANIA PLANU BIOZ	27
IX. ZESTAWIENIE RYSUNKÓW	30
X. WYPIS Z REJESTRU GRUNTÓW	33
XI. OŚWIADCZENIE O ZGODZIE	34

III. OŚWIADCZENIE PROJEKTANTA I SPRAWDZAJĄCEGO

Oświadczenie projektanta oraz sprawdzającego sporządzeniu projektu budowlanego zgodnie z obowiązującymi przepisami oraz zasadami wiedzy technicznej.

PROJEKTANT:

Ja niżej podpisany(a) **ROBERT JAMROŻY**
(imię i nazwisko projektanta)

Zamieszkały(a) **ul. ŚLĄSKA 86c, 63-900 RAWICZ**

SPRAWDZAJĄCY:

Ja niżej podpisany(a) **STANISŁAW SOWIŃSKI**
(imię i nazwisko sprawdzającego)

Zamieszkały(a) **ul. REYMONTA 5 , 56-200 GÓRA**

po zapoznaniu się z przepisami ustawy z dnia 7 lipca 1994 roku – Prawo budowlane (Dz. U. z 2010 r. Nr 243, poz. 1623) zgodnie z art. 20 ust. 4 w/w ustawy oświadczam, że projekt budowlany opracowany dla:

**Gmina Prusice
Rynek 1
55-110 Prusice**

dotyczący:

**BUDOWA OŚWIETLENIA ULICZNEGO W MIEJSCOWOŚCI PIOTRKOWICE
dz. nr 120/1, 333**

(nazwa i rodzaj oraz adres całego zamierzenia budowlanego, rodzaj/-e obiektu/-ów bądź robot budowlanych, oznaczenie działki ewidencyjnej wg ewidencji gruntów i budynków poprzez określenie obrębu ewidencyjnego oraz numeru działki ewidencyjnej)


sporządziłem(am) zgodnie z obowiązującymi przepisami oraz zasadami wiedzy technicznej. Świadomy odpowiedzialności karnej za podanie w niniejszym oświadczeniu nieprawdy, zgodnie z art. 233 Kodeksu Karnego, potwierdzam własnoręcznym podpisem prawdziwość danych zamieszczonych powyżej.

.....
(podpis projektanta)

.....
(podpis sprawdzającego)

IV. ZAŁĄCZNIKI PRAWNE

1. Zaświadczenie o przynależności projektanta do Okręgowej Izby inżynierów Budownictwa
2. Uprawnienia projektanta b. elektrycznej nr ewid. WKP/0146/POOE/08.
3. Zaświadczenie o przynależności sprawdzającego do okręgowej Izby Inżynierów Budownictwa
4. Uprawnienia sprawdzającego b. elektrycznej nr ewid. 600/84/Lo.
5. Uprawnienia sprawdzającego b. elektrycznej nr ewid. 1320/89/Lo.

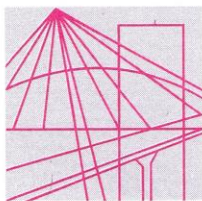

P O L S K A
I Z B A
INŻYNIERÓW
BUDOWNICTWA

Poznań, **2012-12-03**

ZAŚWIADCZENIE

Robert Jamroży
Pan/Pani
ul. Śląska 86 c
miejsce zamieszkania
63-900 Rawicz

jest członkiem Wielkopolskiej Okręgowej Izby Inżynierów
Budownictwa o numerze ewidencyjnym **WKP/IE/1394/03**
i posiada wymagane ubezpieczenie od odpowiedzialności
cywilnej.

Niniejsze zaświadczenie jest ważne od dnia **2013-01-01**
do dnia **2013-12-31**

Z-ca Przewodniczącego
Wielkopolskiej Okręgowej
Izby Inżynierów Budownictwa

inż. Włodzimierz Draber

Wielkopolska Okręgowa Izba Inżynierów Budownictwa
ul. Dworkowa 14, 60-602 Poznań, tel./fax 61 854 2014, 61 854 2011
e-mail: wkp@wkp.piib.org.pl

ZA ZGODNOŚĆ Z ORYGINAŁEM
10.04.2013 ROBERT JAMROŻY



OKRĘGOWA KOMISJA KWALIFIKACYJNA

sygn. akt WOIB-OKK-EP-0054-123-2008

Poznań, dnia 05 czerwca 2008 r.

DECYZJA

Na podstawie art. 24 ust. 1 pkt 2 ustawy z dnia 15 grudnia 2000 r. o samorządach zawodowych architektów, inżynierów budownictwa oraz urbanistów (Dz. U. z 2001 r. Nr 5 poz. 42, z późn. zm.) i art. 12 ust. 1 pkt 1, art. 12 ust. 3 i 4, art. 13 ust. 1 pkt 1 oraz ust. 4, art. 14 ust. 1 pkt 5 ustawy z dnia 7 lipca 1994 r. Prawo budowlane (tekst jednolity: Dz. U. z 2006 r. Nr 156 poz. 1118) oraz § 24 ust. 1 rozporządzenia Ministra Infrastruktury z dnia 18 maja 2005 r. w sprawie samodzielnych funkcji technicznych w budownictwie (Dz. U. Nr 96 poz. 817) w związku z art. 5 ustawy Prawo budowlane z dnia 28 lipca 2005 r. o zmianie ustawy Prawo budowlane oraz o zmianie niektórych innych ustaw (Dz. U. Nr 163 poz. 1364)

decyzją Okręgowej Komisji Kwalifikacyjnej WOIB
otrzymuje

Pan
Robert Jamróży

inżynier

kierunek: Elektrotechnika

urodzony dnia 04 sierpnia 1976 r. w Rawiczu

UPRAWNIENIA BUDOWLANE

nr ewidencyjny WKP/0146/POOE/08

do projektowania bez ograniczeń
w specjalności instalacyjnej w zakresie sieci, instalacji i urządzeń
elektrycznych i elektroenergetycznych

UZASADNIENIE

W związku z uwzględnieniem w całości żądania strony, na podstawie art. 107 § 4 K.p.a. odstępuje się od uzasadnienia decyzji. Zakres nadanych uprawnień budowlanych wskazano na odwołanie decyzji.

Pouczenie

1. Podstawa do wykonywania samodzielnych funkcji technicznych w budownictwie stanowi wpis do centralnego rejestru Głównego Inspektora Nadzoru Budowlanego oraz na wpis na liście członków właściwej izby samorządu zawodowego.
2. Od niniejszej decyzji służy odwołanie do Krajowej Komisji Kwalifikacyjnej Polskiej Izby Inżynierów Budownictwa w Warszawie, za pośrednictwem Wielkopolskiej Okręgowej Komisji Kwalifikacyjnej Wielkopolskiej Okręgowej Izby Inżynierów Budownictwa w Poznaniu w terminie 14 dni od daty jej doręczenia.



Skład orzekający
Okręgowej Komisji Kwalifikacyjnej

Przewodniczący – dr inż. Daniel Pawlicki

Członek Komisji – dr inż. Andrzej Barczyński

Członek Komisji – mgr inż. Szczepan Mikurenda

Na podstawie art. 12 ust. 1 pkt 1 i 5 ustawy Prawo budowlane Pan Robert Jamróży jest upoważniony w specjalności instalacyjnej w zakresie sieci, instalacji i urządzeń elektrycznych i elektroenergetycznych do:

- projektowania, sprawdzania projektów budowlanych w specjalności objętej niniejszymi uprawnieniami i sprawowania nadzoru autorskiego,
 - sprawowania kontroli technicznej utrzymania obiektów budowlanych
- bez ograniczeń.**

Zgodnie z § 24 ust. 1 rozporządzenia Ministra Infrastruktury z dnia 18 maja 2005 r. w sprawie samodzielnych funkcji technicznych w budownictwie, niniejsze uprawnienia budowlane uprawniają do projektowania obiektu budowlanego, takiego jak: sieci, instalacje i urządzenia elektryczne i elektroenergetyczne, w tym kolejowe, trolejbusowe i tramwajowe sieci trakcyjne wraz z urządzeniami do zasilania i sterowania.


Na podstawie § 3 ust. 1 rozporządzenia Ministra Infrastruktury z dnia 18 maja 2005 r. w sprawie samodzielnych funkcji technicznych w budownictwie, uprawnienia do projektowania bez ograniczeń stanowią podstawę do sporządzania projektów zagospodarowania działki i terenu w w/w specjalności.

PRZEWODNICZĄCY
Okręgowej Komisji Kwalifikacyjnej
Wielkopolskiej Okręgowej Izby Inżynierów Budownictwa

dr inż. Daniel Pawlicki

Otrzymują:

1. Pan Robert Jamróży
63-900 Rawicz, Masłowo, ul. Śląska 86c
2. Okręgowa Rada Izby
3. Główny Inspektor Nadzoru Budowlanego
4. a.a

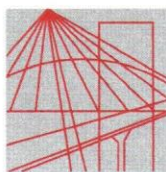

DOLNOŚLĄSKA
OKRĘGOWA
I Z B A
INŻYNIERÓW
BUDOWNICTWA

Wrocław, dn. 2012-12-10

ZAŚWIADCZENIE

Pan/Pani **Stanisław Sowiński**

nazwisko rodowe

miejsce zamieszkania **ul. Reymonta 5**

56-200 Góra

jest członkiem

Dolnośląskiej Okręgowej Izby Inżynierów Budownictwa

o numerze ewidencyjnym **DOŚ/IE/0828/01**

i posiada wymagane ubezpieczenie od odpowiedzialności cywilnej.

Niniejsze zaświadczenie jest ważne

od dnia **2013-01-01** do dnia **2013-12-31**

DOLNOŚLĄSKA OKRĘGOWA
IZBA INŻYNIERÓW BUDOWNICTWA

Dr hab. inż. Eugeniusz Hotała
Przewodniczący Rady

(pieczęć i podpis Przewodniczącego Rady DOIIB)

Termin ważności niniejszego zaświadczenia można sprawdzić
na stronie www.piib.org.pl w zakładce „Lista członków”

ZA ZGODNOŚĆ Z ORYGINAŁEM
10.04.2013 ROBERT JAMROŻY

URZĄD WOJEWÓDZKI
w Lesznie
Nr ewid. 606/84/Lo

Leszno, dnia 2.05.1984 r.



DECYZJA O STWIERDZENIU PRZYGOTOWANIA ZAWODOWEGO do pełnienia samodzielnych funkcji technicznych w budownictwie

Na podstawie § 2 ust. 1 pkt. 1 i § 13 ust. 1 pkt. 4 lit. d

rozporządzenie Ministra Gospodarki Terenowej i Ochrony Środowiska z dnia 20 lutego 1975 r.

w sprawie samodzielnych funkcji technicznych w budownictwie (Dz. U. Nr 8, poz. 46) stwierdza

się, że: Obywatel(ka) STANISŁAW SOWIŃSKI (imię i nazwisko)

inżynier elektryk (tytuł naukowy – zawodowy)

urodzony(a) dnia 13 lutego 1950 r. w Wołowie

posiada przygotowanie zawodowe upoważniające do wykonywania samodzielnych funkcji

----- projektanta (rodzaj funkcji)

w specjalności instalacyjno – inżynierskiej (rodzaj specjalności techniczno-budowlanej)

w zakresie instalacji elektrycznych

W.A. Kt. 18-84 r. MA-BUA/18 22.000 zł. (specjalizacja zawodowa)

DN-14 11-84 22.000

Obywatel(ka) STANISŁAW SOWIŃSKI (imię i nazwisko) jest upoważniony(a) do:

----- sporządzania projektów instalacji elektrycznych. -----

Otrzymuje:

Ob. Stanisław Sowiński
X Stanisław Sowiński
Góra ul. Wiosny Ludów 2

a/a

Z w. Stanisław Sowiński
Główny Architekt
Współpraca techniczna
M-ca 20.05.1984
mgr inż. Stanisław Sowiński



(podpis i pieczęć)

Leszno, dnia 11 lipca 1989r.

URZĄD WOJEWÓDZKI
w Lesznie
Wydział Budowlany
Urbanistyki i Architektury

Nr ewid. 1320/89/Lo

DECYZJA O STWIERDZENIU PRZYGOTOWANIA ZAWODOWEGO do pełnienia samodzielnych funkcji technicznych w budownictwie.

Na podstawie § 2 ust. 1 pkt. 1, § 5 ust. 1, § 7 i § 13 ust. 1 pkt. 4 lit. d rozporządzenia Ministra Gospodarki Terenowej i Ochrony Środowiska z dnia 20 lutego 1975r. w sprawie samodzielnych funkcji technicznych w budownictwie (Dz. U. Nr 8, poz. 46) z 1988r. Nr 42 poz. 334/ stwierdza się, że Obywatel

STANISŁAW SOWIŃSKI
inżynier elektryk

urodzony dnia 13 lutego 1950r. w Wołowie, posiada przygotowanie zawodowe upoważniające do wykonywania samodzielnej funkcji

projektanta oraz kierownika budowy i robót

w specjalności instalacyjno-inżynierskiej w zakresie sieci elektrycznych

Obywatel STANISŁAW SOWIŃSKI jest upoważniony do:

- 1/ sporządzania projektów sieci elektrycznych – napowietrznych i kablowych oraz stacji i urządzeń elektroenergetycznych,
- 2/ kierowania, nadzorowania i kontrolowania budowy i robót, kierowania i kontrolowania wytwarzania konstrukcyjnych elementów sieci oraz oceniania i badania stanu technicznego w zakresie sieci elektrycznych – napowietrznych i kablowych oraz stacji i urządzeń elektroenergetycznych.

Otrzymuje:

1/ Ob. Stanisław Sowiński
ul. Reymonta 5
56-200 Góra

2/ a/a

Z w. Stanisław Sowiński
Główny Architekt
Współpraca techniczna
M-ca 11.07.1989
mgr inż. Stanisław Sowiński

V. ZAŁĄCZNIKI FORMALNE

1. Warunki przyłączenia do sieci elektroenergetycznej TAURON Dystrybucja S.A.
nr 100404/2012/O05R02 z dn. 06.12.2012r.
2. Decyzja o ustaleniu lokalizacji inwestycji celu publicznego nr 18/2013 z dn. 4.03.2013r
3. Opinia ZUDP nr 144/2013 z dn. 28.03.2013
4. Zezwolenie na lokalizację inwestycji w drodze powiatowej, decyzja nr DTiZP/434/6/13 z dnia 13.02.2013r.

Adres do korespondencji:

TAURON Dystrybucja S.A. Oddział we Wrocławiu
Rejon Dystrybucji Oborniki Śląskie
Ul. Trzebnicka 101, 55-120 Oborniki Śl.
Wydział Eksploatacji
tel.: 71 889 42 01
fax: 71 310 14 83



O/Wrocław - RD Oborniki Śląskie,
2012-12-06
Nr: 100404/2012/O05R02
ZP-212009320, PH-100131440
TOK 913

Gmina Prusice
ul.: Rynek 1
kod: 55-110
miejscowość: Prusice

WARUNKI PRZYŁĄCZENIA

Wnioskodawca:

Gmina Prusice

ul.: Rynek 1
kod: 55-110
miejscowość: Prusice

Obiekt: Oświetlenie uliczne

Adres przyłączanego obiektu: ul.: Piotrkowice
kod: 55-110
miejscowość: Piotrkowice
obręby, numery działek: 333

Niniejszym potwierdzamy złożenie wniosku o określenie warunków przyłączenia w dniu: 2012-11-08 uzupełniony 26-11-2012r.

Odpowiadając na wniosek z dnia 2012-11-08 (uzupełniony 26-11-2012r.), informujemy, że zapewniamy przyłączenie do sieci OSD i dostawę energii elektrycznej o całkowitej mocy przyłączeniowej:

Przyłącze 1: 2,0 kW dla zasilania podstawowego

na poniższych warunkach.

IA. Wymagania techniczne - przyłącze 1 (zasilanie podstawowe)

1. Miejsce przyłączenia: zestaw łączowy, zasilany ze stacji transformatorowej SN/nN R-1833
2. a) Miejsce dostarczania energii elektrycznej: zaciski prądowe na wyjściu przewodów od zabezpieczenia przeciążeniowego w zestawie łączowo – pomiarowym, w kierunku instalacji odbiorcy.
b) Miejsce rozgraniczenia własności urządzeń elektroenergetycznych: zaciski prądowe na wyjściu przewodów od zabezpieczenia przeciążeniowego w zestawie łączowo – pomiarowym, w kierunku instalacji odbiorcy.
3. Przyłączenie obiektu do sieci wymaga:
 - a) w zakresie przyłącza: wybudować wolno stojącą szafkę łączowo-pomiarową typu ZK1a-1P. Szafkę usytuować po stronie posesji (nieruchomości/działki) obiektu przyłączanego, drzwiczkami w linii granicy posesji lub ogrodzenia od strony pasa drogowego. (jak na załączonym szkicu). Wybudować przyłącze kablowe 1kV YAKXS4x35mm² od istniejącego złącza przy stacji R-1833 do szafki łączowo-pomiarowej, o której mowa powyżej. (orientacyjna długość kabla w rzucie poziomym wynosi 5m)
 - b) w zakresie sieci: Nie dotyczy.
 - c) w zakresie przyłączanych urządzeń, instalacji Wnioskodawcy: wykonać zasilanie z projektowanej szafki łączowo-pomiarowej do szafki sterowniczej oświetlenia drogowego. Zastosować oprawy zgodne ze standardyzacją obowiązującą w TAURON Dystrybucja S.A.

ZA ZGODNOŚĆ Z ORYGINAŁEM
10.04.2013 ROBERT JAMROŻY

4. Układ pomiarowo-rozliczeniowy na napięciu 0,23 kV:
 - a) rodzaj układu: bezpośredni
 - b) miejsce zainstalowania: w zestawie złączowo-pomiarowym zlokalizowanym przy stacji transformatorowej
 5. Zabezpieczenie przeciążeniowe:
 - a) prąd znamionowy: 10A
 - b) rodzaj: wyłącznik instalacyjny nadmiarowo-prądowy
 - c) lokalizacja: w szafce pomiarowej
 6. Dla doboru aparatury, spodziewaną wartość prądu zwarcia w miejscu dostarczania energii elektrycznej przyjąć wg obliczeń, jednak nie mniej niż 10 kA.
 7. Wymagany stopień skompensowania mocy biernej, $\text{tg } \varphi \leq 0,4$ - nie dotyczy.
- Sieć nN pracuje w układzie: TN-C.
- II. Określa się następujące dopuszczalne czasy trwania przerw:**
- a) czas trwania jednorazowej przerwy, tj. całkowitej, jednoczesnej przerwy w zasilaniu wszystkich miejsc dostarczania, nie przekraczający:
 - dla przerwy planowanej – 16,
 - przerwy nieplanowanej – 24;
 - b) łączny czas trwania przerw w ciągu roku, stanowiący sumę czasów trwania przerw jednorazowych, tj. całkowitych jednoczesnych przerw w zasilaniu wszystkich miejsc dostarczania, nie przekraczający:
 - przerw planowanych – 35,
 - przerw nieplanowanych – 48.

III. Termin ważności niniejszych warunków 2 lata od dnia ich doręczenia.

W przypadku zawarcia umowy o przyłączenie termin ważności niniejszych warunków przyłączenia wydłuża się na okres ważności umowy o przyłączenie.

IV. Informacje dodatkowe

1. Instalację przyłączanego obiektu od miejsca rozgraniczenia własności urządzeń elektroenergetycznych Wnioskodawca winien wykonać we własnym zakresie, zgodnie z obowiązującymi przepisami i normami.
2. Przyłączane przez Wnioskodawcę urządzenia nie mogą wprowadzać do sieci lub instalacji innych odbiorców zakłóceń o poziomie wyższym niż dopuszczalne, określone w przepisach (np. wahania napięcia lub odkształcenia jego przebiegu).
3. Dopuszczalny poziom zmienności parametrów technicznych energii elektrycznej: parametry techniczne w miejscu dostarczania energii elektrycznej winny być zgodne z aktualnie obowiązującymi przepisami – Rozporządzenie Ministra Gospodarki z dnia 04 maja 2007r. w sprawie szczegółowych warunków funkcjonowania systemu elektroenergetycznego [Dz. U. z 2007r. Nr 93, poz. 623, z późn. zm.].
4. OSD zrealizuje zakres inwestycji określony w warunkach przyłączenia do miejsca rozgraniczenia własności urządzeń elektroenergetycznych, po wcześniejszym zawarciu przez Wnioskodawcę umowy o przyłączenie do sieci, co wynika z Ustawy z dnia 10 kwietnia 1997r. Prawo energetyczne (tekst jednolity Dz. U. z 2006 Nr 89 poz. 625 wraz z późniejszymi zmianami i rozporządzeniami wykonawczymi), zwanej dalej ustawą „Prawo Energetyczne”.
5. Grupa taryfowa zostanie ustalona, w oparciu o obowiązującą Taryfę, przed podpisaniem umowy kompleksowej lub umowy o świadczenie usług dystrybucji.
6. Na cały zakres inwestycji określony w warunkach przyłączenia wymagane jest opracowanie i uzgodnienie z OSD: trasę przebiegu linii kablowej, układ elektryczny sieci, układ pomiarowo-rozliczeniowy energii elektrycznej określony w niniejszych warunkach przyłączenia.
7. Przed przystąpieniem do projektowania, szczegóły dotyczące niniejszych warunków przyłączenia projektant winien uzgodnić z Rejonem Dystrybucji **O/Wrocław - RD Oborniki Śląskie**.
8. Określony w warunkach przyłączenia sposób zasilania nie zapewnia bezprzerwowej dostawy energii elektrycznej. Urządzenia wymagające zasilania bezprzerwowego należy zaopatrzyć we własne, niezależne źródło energii, podłączone w sposób uniemożliwiający podanie napięcia do sieci przedsiębiorstwa energetycznego.
9. Warunki przyłączenia zostały określone dla standardowych parametrów energii elektrycznej określonych w ustawie Prawo energetyczne.
10. W przypadku kolizji projektowanego obiektu z istniejącymi urządzeniami elektroenergetycznymi, Wnioskodawca winien zwrócić się do Rejonu Dystrybucji **O/Wrocław - RD Oborniki Śląskie** z wnioskiem o określenie warunków przebudowy tych urządzeń.
11. OSD oświadcza, że po zawarciu umowy o przyłączenie oraz spełnieniu przez Wnioskodawcę postanowień niniejszych warunków przyłączenia i po wykonaniu niezbędnych urządzeń elektroenergetycznych, których realizacja nastąpi na podstawie zawartej między stronami umowy o przyłączenie – zapewnia dostawę energii elektrycznej na zasadach określonych we właściwych

WWP/100404/2012

2 z 3

**ZA ZGODNOŚĆ Z ORYGINAŁEM
10.04.2013 ROBERT JAMROŻY**

przepisach. Niniejsze oświadczenie jest oświadczeniem, o którym mowa w art. 7 ust. 14 ustawy Prawo Energetyczne i art. 34 ust. 3 pkt. 3a ustawy z dnia 7 lipca 1994r. Prawo budowlane (tekst jednolity Dz.U. z 2006 Nr 156, poz. 1118 wraz z późniejszymi zmianami) i winno być traktowane jako przyrzeczenie zawarcia umowy o przyłączenie do sieci elektroenergetycznej, o której mowa w art. 61 ust. 5 ustawy z dnia 27 marca 2003r. o planowaniu i zagospodarowaniu przestrzennym (Dz.U. Nr 80 poz.717 wraz z późniejszymi zmianami).

12. Wnioskodawca zobowiązany jest zgłosić pisemnie w OSD każdy posiadany agregat prądowórczy oraz uzgodnić warunki połączenia agregatu z zasilaną instalacją. Połączenie to winno być wykonane w sposób wykluczający pracę równoległą agregatu z siecią dystrybucyjną oraz możliwość podania napięcia na sieć dystrybucyjną.
13. Warunki przyłączenia określono dla V grupy przyłączeniowej.

W załączeniu przesyłamy projekt umowy o przyłączenie.

Przygotował: Grzegorz Szeliga

Załączniki:

Załącznik nr 1 - informacje dla zawarcia umowy o przyłączenie

Załącznik nr 2 - projekt umowy o przyłączenie

K/o:

RDE52, ADRESAT

TAURON Dystrybucja S.A.


Oddział we Wrocławiu

Rejon Dystryktu Oborniki Śląskie

Kierownik Wydziału Eksploatacji

.....Dariusz Wojtas.....

(OSD)

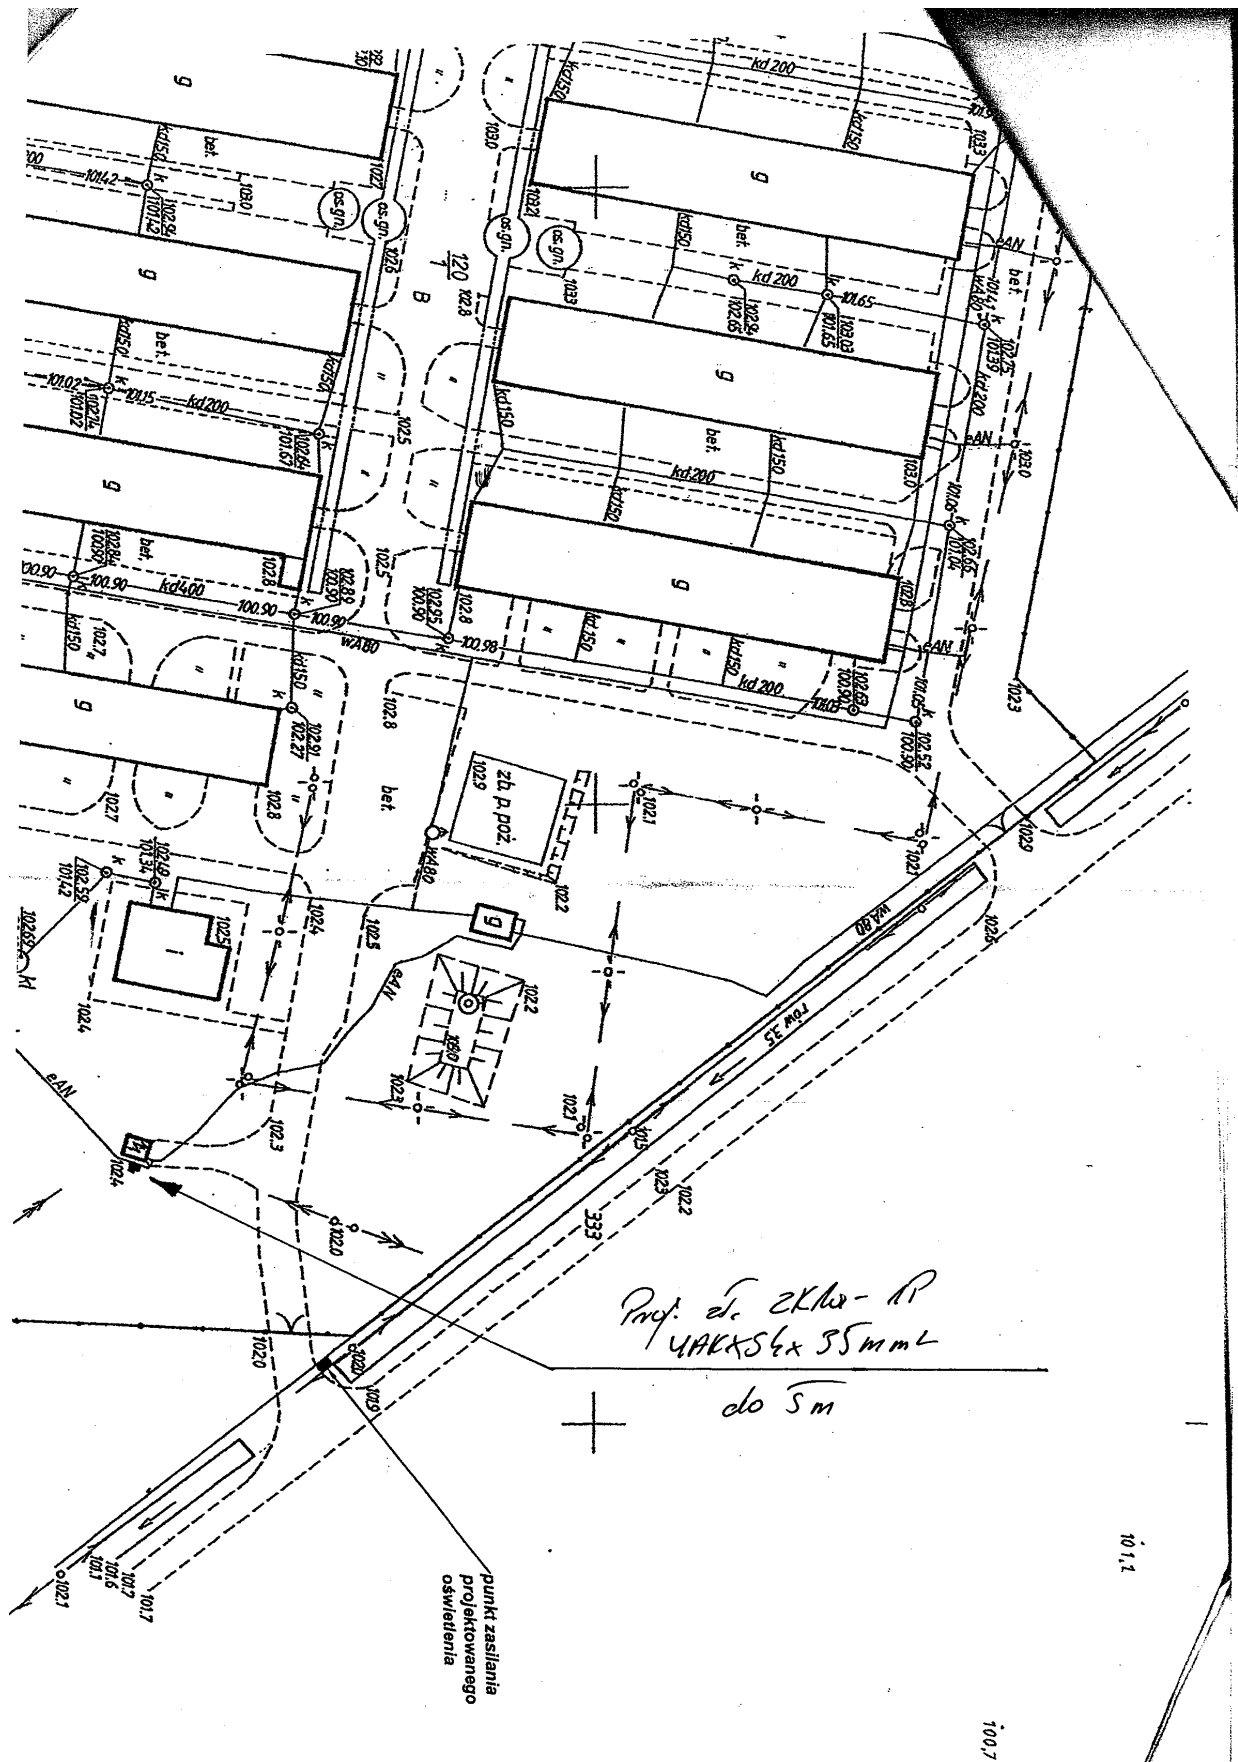

BURMISTRZ MIASTA I GMINY PRUSICE
RYNEK 1, 55-110 PRUSICE

Prusice, 4.03.2013 r.

GP.6733.44.2012

DECYZJA NR 18/2013
o ustaleniu lokalizacji inwestycji celu publicznego

Na podstawie przepisów art. 104 ustawy z dnia 14 czerwca 1960 r. Kodeks postępowania administracyjnego (tekst jednolity Dz. U. z 2000 r., Nr 98 poz. 1071 z późn. zm.) oraz Rozdziału V Ustawy z dnia 27 marca 2003 r. o planowaniu i zagospodarowaniu przestrzennym (tekst jednolity Dz. U. 2012 nr 0 poz. 647)

po rozpatrzeniu wniosku Gminy Prusice, Rynek 1, 55-110 Prusice, działającej poprzez Pełnomocnika Pana Roberta Jamrożego, ul. Śląska 86c, Masłowo, 63-900 Rawicz, z dnia 14.12.2012 r., dotyczącego ustalenia lokalizacji inwestycji celu publicznego dla inwestycji pod nazwą „budowa oświetlenia ulicznego w miejscowości Piotrkowice” na częściach działek nr 120/1 i 333 obręb Piotrkowice

u s t a l a m

DLA GMINY PRUSICE

LOKALIZACJĘ INWESTYCJI CELU PUBLICZNEGO

DLA INWESTYCJI POD NAZWĄ
„BUDOWA OŚWIETLENIA ULICZNEGO W MIEJSCOWOŚCI PIOTRKOWICE”
NA CZĘŚCIACH DZIAŁEK NR 120/1 I 333 OBRĘB PIOTRKOWICE

1. Rodzaj inwestycji

- 1) Obiekt infrastruktury technicznej.
- 2) Inwestycja pod nazwą „budowa oświetlenia ulicznego w miejscowości Piotrkowice” na częściach działek nr 120/1 i 333 obręb Piotrkowice.
- 3) Parametry techniczne inwestycji:
 - a) Ilość słupów oświetleniowych – do 10 sztuk,
 - b) Długość linii kablowej – do 1000 m,
 - c) Ilość szafek oświetleniowych - do 2 sztuk.

2. Warunki i szczegółowe zasady zagospodarowania terenu oraz jego zabudowy wynikające z przepisów odrębnych w zakresie:

- 1) warunków i wymagań ochrony i kształtowania ładu przestrzennego
Nie określa się nakazów, zakazów, dopuszczeń i ograniczeń w zabudowie i zagospodarowaniu terenu wynikających z potrzeb ochrony i kształtowania ładu przestrzennego.
- 2) ochrony środowiska, przyrody i krajobrazu
 - a) Odległości od istniejącej zabudowy oraz istniejących sieci i urządzeń infrastruktury technicznej zgodnie z przepisami odrębnymi.
 - b) Umieszczenie w pasie drogowym urządzeń infrastruktury technicznej niezwiązanej z drogą, nie może naruszać elementów technicznych drogi oraz nie może przyczyniać się do czasowego lub trwałego zagrożenia bezpieczeństwa ruchu albo zmniejszenia wartości użytkowej drogi.
 - c) W razie kolizji inwestycji z istniejącymi sieciami infrastruktury technicznej należy dokonać przełożenia sieci, za zgodą właściciela sieci, na koszt Inwestora realizującego zadanie.
 - d) Budowla liniowa usytuowana wzdłuż drogi, powinna być wykonana w taki sposób, aby nie ograniczała możliwości przebudowy albo remontu drogi, zgodnie

Opracowały: Arch. Katarzyna Grochowska Członek ZOIU nr Z-122

1

Grochowska

Jamroży

ZA ZGODNOŚĆ Z ORYGINAŁEM
10.04.2013 ROBERT JAMROŻY

14

BURMISTRZ MIASTA I GMINY PRUSICE
RYNEK 1, 55-110 PRUSICE

- z Rozporządzeniem Ministra Transportu i Gospodarki Morskiej z 2 marca 1999 r. w sprawie warunków technicznych, jakim powinny odpowiadać drogi publiczne i ich usytuowanie.
- e) Prowadzenie robót w pasie drogowym wymaga zezwolenia zarządcy drogi zgodnie z Ustawą z 21 marca 1985 r. o drogach publicznych.
 - f) Teren pod planowaną inwestycję leży na obszarze gruntów zdrenowanych siecią drenarską oraz graniczy z rowem melioracyjnym. Zgodnie z art. 29, art. 65 ust.1, art.73 ust.1 w nawiązaniu do art. 9 ust. 2 ustawy z dnia 18 lipca 2001 r. Prawo wodne zabrania się m. in.:
 - zmiany stanu wód na gruncie – ze szkodą dla gruntów sąsiednich,
 - niszczenia lub uszkodzenia urządzeń wodnych (w tym urządzeń melioracji wodnych szczegółowych),
 - wykonywania w pobliżu urządzeń wodnych (w tym urządzeń melioracji wodnych szczegółowych) robót oraz innych czynności które mogą powodować w szczególności zmniejszenie wytrzymałości urządzeń wodnych albo ich przydatności gospodarczej.
 - g) Stosowanie do art. 77 ust.1 ustawy Prawo wodne, utrzymywanie urządzeń melioracji wodnych szczegółowych należy do zainteresowanych właścicieli gruntów, a jeżeli urządzenia te są objęte działalnością spółki wodnej – do tej spółki. Obowiązek ten obejmuje eksploatację, konserwację oraz remont w celu zachowania funkcji urządzeń wodnych.
 - h) Ponadto zgodnie z art. 74 ust.1 Prawa wodnego wykonywanie urządzeń melioracji wodnych szczegółowych należy do właścicieli gruntów. W przypadku konieczności wykonania urządzeń wodnych jak również urządzeń melioracji szczegółowych (w tym ich odbudowy, rozbudowy, przebudowy lub rozbiórki tych urządzeń), stosowanie do art. 122 ust.1 pkt 3 ustawy z dnia 18 lipca 2001 r. Prawo wodne, wymagane jest uzyskiwanie pozwolenia wodno prawnego.
- 3) ochrony dziedzictwa kulturowego i zabytków oraz dóbr kultury współczesnej
Nie określa się nakazów, zakazów, dopuszczeń i ograniczeń w zabudowie i zagospodarowaniu terenu wynikających z potrzeb ochrony dziedzictwa kulturowego i zabytków oraz dóbr kultury współczesnej.
- 4) obsługi w zakresie infrastruktury technicznej i komunikacji
 - a) obsługa komunikacyjna – z drogi powiatowej – działki nr 333;
 - b) energia elektryczna - zgodnie z warunkami technicznymi wydanymi przez odpowiedniego zarządcę sieci;
 - c) odpady stałe w czasie budowy – należy gromadzić w odpowiednich pojemnikach i okresowo wywozić na składowisko odpadów komunalnych, zgodnie z odpowiednią uchwałą Rady Miasta i Gminy Prusice;
 - d) woda, zaopatrzenie w ciepło, wody opadowe, ścieki bytowe – nie dotyczy.
- 5) wymagań dotyczących ochrony interesów osób trzecich
Realizacja inwestycji nie może spowodować uciążliwości na terenach sąsiednich zarówno na etapie wykonywania robót budowlanych jak i w czasie eksploatacji inwestycji; dotyczy to w szczególności uciążliwości spowodowanych przez hałas, wibrację, zakłócenia elektryczne i promieniowanie, zanieczyszczenia powietrza, gleby i wody oraz nie może powodować: pozbawienia dostępu światła dziennego dla pomieszczeń przeznaczonych na pobyt ludzi oraz dostępu do drogi publicznej, uniemożliwiać korzystanie z wody, kanalizacji, energii elektrycznej, ciepłej i środków łączności.
- 6) granic i sposobów zagospodarowania terenów lub obiektów podlegających ochronie a także narażonych na niebezpieczeństwo powodzi oraz zagrożonych osuwaniem się mas ziemnych

Opracowały: Arch. Katarzyna Grochowska Członek ZOIU nr Z-122

2

Grochowska
Z up. Burmistrza
Miasta i Gminy Prusice
Robert Jamroży
Zastępca Burmistrza

ZA ZGODNOŚĆ Z ORYGINAŁEM
10.04.2013 ROBERT JAMROŻY

15

BURMISTRZ MIASTA I GMINY PRUSICE
RYNEK 1, 55-110 PRUSICE

Teren objęty inwestycją nie podlega ochronie, nie jest narażony na niebezpieczeństwo powodzi oraz nie jest zagrożony osuwaniem się mas ziemnych.

3. Linie rozgraniczające teren inwestycji

Linie rozgraniczające teren inwestycji przedstawia się na mapie w skali 1:1000, stanowiącej załącznik graficzny nr 1 do niniejszej decyzji.

U Z A S A D N I E

Wniosek o wydanie decyzji o ustaleniu lokalizacji inwestycji celu publicznego wpłynął do Burmistrza Miasta i Gminy Prusice dnia 14.12.2012 r.

Wniosek sprawdzono pod względem spełnienia wymogów przewidzianych ustawą z dnia 27 marca 2003 r. o planowaniu i zagospodarowaniu przestrzennym.

Rozpatrzone, czy na powyższą inwestycję można wydać decyzję o ustaleniu lokalizacji celu publicznego, zgodnie z wymogami przepisów szczególnych i odrębnych.

Zawiadomiono Wnioskodawcę poprzez Pełnomocnika oraz właścicieli nieruchomości, na których ma być realizowana inwestycja o wszczęciu postępowania.

Obwieszczenie o wszczęciu postępowania wywieszono na urzędowych tablicach ogłoszeń w Urzędzie Miasta i Gminy Prusice i we wsi Piotrkowice.

Zgodnie z art. 53, ust. 4, pkt 6, 9 i 10a ustawy z dnia 27 marca 2003 r. o planowaniu i zagospodarowaniu przestrzennym, projekt decyzji skierowano do uzgodnień do:

1. Starosty Trzebnickiego (2 egzemplarze),
2. Marszałka Województwa Dolnośląskiego, za pośrednictwem Dolnośląskiego Zarządu Melioracji i Urządzeń Wodnych we Wrocławiu, Inspektoratu w Trzebnicy,
3. Zarządu Dróg Powiatowych w Trzebnicy,
4. Wojewody Dolnośląskiego,
5. Marszałka Województwa Dolnośląskiego.

Do Burmistrza Miasta i Gminy wpłynęło Postanowienie Marszałka Województwa Dolnośląskiego nr 12/426/13 znak WBU/ZRP.426-13/124/13 z dnia 16.01.2013 r. (wpłynęło dnia 22.01.2013) uzgadniające projekt decyzji w zakresie zadań rządowych i samorządowych służących realizacji celu publicznego – bez uwag.

Do Burmistrza Miasta i Gminy wpłynęło Postanowienie Starosty Trzebnickiego nr U/3/13, znak AiB.673.2.3.2013 z dnia 25.01.2013 r. (wpłynęło dnia 29.01.2013) uzgadniające projekt decyzji w zakresie zadań samorządowych, służących realizacji inwestycji celu publicznego - bez uwag.

Do Burmistrza Miasta i Gminy wpłynęło pismo Wojewody Dolnośląskiego nr IF-PP.745.5.2012.WJ z dnia 31.01.2013 r. (wpłynęło dnia 05.02.2013) umarzające postępowanie w sprawie uzgodnienia w zakresie zadań rządowych służących realizacji inwestycji celu publicznego – uzgodnienie jest bezprzedmiotowe.

Do Burmistrza Miasta i Gminy wpłynęło Postanowienie Marszałka Województwa Dolnośląskiego, za pośrednictwem Dolnośląskiego Zarządu Melioracji i Urządzeń Wodnych we Wrocławiu, Inspektoratu w Trzebnicy, nr 100/2013 znak DOW-W-I.7634.100.2013.RR z dnia 31.01.2013 r. (wpłynęło dnia 05.02.2013) uzgadniające projekt decyzji pod warunkiem uwzględnienia w treści decyzji wskazanych uwag. Projekt decyzji uzupełniono w punkcie 2. 2) decyzji o uwagi zawarte w treści postanowienia.

W dniu 17.07.2010 r. weszła w życie ustawa z dnia 7 maja 2010 r. o wspieraniu usług i sieci telekomunikacyjnych. Art. 70 ust. 6) b) tej ustawy wprowadził w art. 53 ustawy o planowaniu i zagospodarowaniu przestrzennym ustęp 5 w brzmieniu „Uzgodnień, o których mowa w ust. 4, dokonuje się w trybie art. 106 Kodeksu postępowania administracyjnego, z tym że zażalenie przysługuje wyłącznie inwestorowi. W przypadku niezajęcia stanowiska przez organ uzgadniający w terminie 2 tygodni od dnia doręczenia wystąpienia o uzgodnienie - uzgodnienie uważa się za dokonane”.

Opracowały: Arch. Katarzyna Grochowska Członek ZOIU nr Z-122

3



ZA ZGODNOŚĆ Z ORYGINAŁEM
10.04.2013 ROBERT JAMRÓŻY

BURMISTRZ MIASTA I GMINY PRUSICE
RYNEK 1, 55-110 PRUSICE

Po przeanalizowaniu dokumentów stwierdzono, że Starosta Trzebnicki otrzymał projekt decyzji w dniu 11.01.2013 r. Do dnia 25.01.2013 r. do Burmistrza Miasta i Gminy Prusice nie wpłynęło pismo, zawierające stanowisko organu. Tym samym, uzgodnienia z wyżej wymienionym organem uznano za dokonane.

Po przeanalizowaniu dokumentów stwierdzono, że Zarząd Dróg Powiatowych w Trzebnicy otrzymał projekt decyzji w dniu 9.01.2013 r. Do dnia 23.01.2013 r. do Burmistrza Miasta i Gminy Prusice nie wpłynęło pismo, zawierające stanowisko organu. Tym samym, uzgodnienia z wyżej wymienionym organem uznano za dokonane.


POUCZENIE

Od niniejszej decyzji służy prawo odwołania do Kolegium Odwoławczego we Wrocławiu, pl. Powstańców Warszawy 1, za moim pośrednictwem w terminie czternastu dni od dnia jej doręczenia.

Odwołanie od decyzji o ustaleniu lokalizacji inwestycji powinno zawierać zarzuty odnoszące się do decyzji, określać istotę i zakres żądania będącego przedmiotem odwołania oraz wskazywać dowody uzasadniające to żądanie.

Załącznikami do decyzji są:

1. Załącznik nr 1 – załącznik graficzny do decyzji – mapa w skali 1:1000;
2. Załącznik nr 2 – analiza warunków i zasad zagospodarowania terenu, jego zabudowy, wynikających z przepisów odrębnych oraz analiza stanu faktycznego i prawnego terenu, na którym przewiduje się realizację inwestycji.

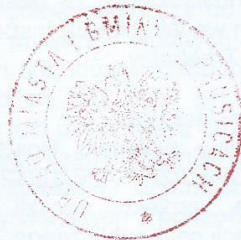

Z up. Burmistrza
Miasta i Gminy Prusice
[Signature]
Kazimierz
Burmistrz

Otrzymują:

1. Starosta Trzebnicki, ul. Ks. Bochenka 6, 55-100 Trzebnica;
- ② Gmina Prusice, Rynek 1, 55-110 Prusice – wnioskodawca, poprzez pełnomocnika Pana Roberta Jamrożego, ul. Śląska 86c, Masłowo, 63-900 Rawicz;
3. Monika Gryś,
4. Powiat Trzebnicki,
5. Zarząd Dróg Powiatowych,
6. A/a.

Do wiadomości:

- 1) Marszałek Województwa Dolnośląskiego, Al. Słowackiego 12/14, 50-411 Wrocław.

Decyzja, nie podlega opłacie skarbowej na podstawie art. 7 pkt. 3, ustawy z dnia 16.11.2006 roku o opłacie skarbowej (Dz. U. Nr 225, poz. 1635)

Decyzja prawomocna

i ostateczna z dnia 22.03.2013.

Opracowały: Arch. Katarzyna Grochowska Członek ZOIU nr Z-122

Grochowska

Sekretarz
Miasta i Gminy Prusice

[Signature]
Grzegorz Terebun

4

ZA ZGODNOŚĆ Z ORYGINAŁEM
10.04.2013 ROBERT JAMRÓŻY

Copyright © by ROBOTECH -2013

STAROSTA
TRZEBNICKI



GKK.6630.144.2013

Trzebnica, 2013-03-28

O P I N I A NR 144/2013

Koordynacja usytuowania projektowanego uzbrojenia terenu.

Przedmiot koordynacji usytuowania: Projekt oświetlenia drogowego na działkach nr 120/1 i 333 w PIOTRKOWICACH, gmina Prusice.

Wnioskodawca:

ROBOTECH ROBERT JAMROŻY, 63-900 RAWICZ, PIŁSUDSKIEGO 5

Nr Zlecenia : --- z dnia: 2013-03-13

Data wpływu zlecenia : 2013-03-13

Inwestor:

GMINA PRUSICE, 55-110 PRUSICE, RYNEK 1 - RATUSZ


Na podstawie art. 7d pkt 2 i art. 28 ust. 1 ustawy z dnia 17 maja 1989 r. - Prawo geodezyjne i kartograficzne (tekst jednolity Dz. U. z 2010 r. Nr 193, poz. 1287) przedłożone usytuowanie projektu **otrzymuje opinię pozytywną.**

Uwagi i zalecenia:

- Należy przestrzegać zaleceń zapisanych w wydanych decyzjach, warunkach i uzgodnieniach. Prace realizacyjne wykonywać zgodnie z obowiązującymi przepisami i normami.
- W miejscach zbliżeń realizowanego przyłącza do istniejącego uzbrojenia terenu wykopy prowadzić bez użycia sprzętu mechanicznego z zachowaniem odpowiedniej ostrożności.
- O terminie wykonywania prac powiadomić pisemnie TAURON Dystrybucja S.A. Oddział we Wrocławiu - Rejon Dystrybucji w Obornikach Śląskich ul. Trzebnicka 101.
- Integralną częścią opinii są egzemplarze projektu opatrzone klauzulą potwierdzającą dokonanie uzgodnienia.

Z up. STAROSTY
Bogdan Szychala
PRZEMODNICZĄCY
Zespołu Uzgadniania Dokumentacji Projektowej

ZA ZGODNOŚĆ Z ORYGINAŁEM
10.04.2013 ROBERT JAMROŻY

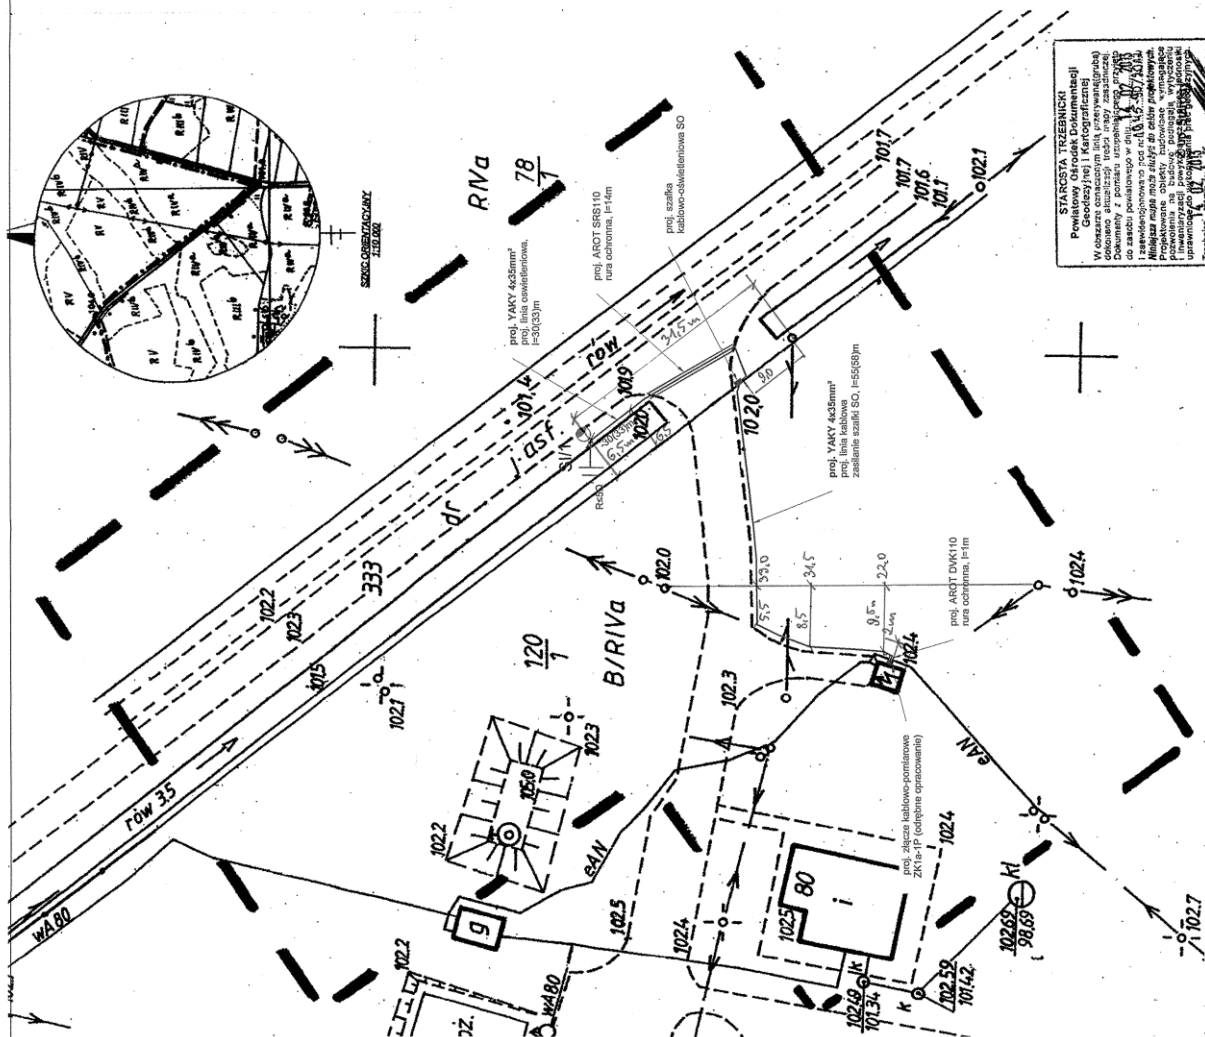

la podstawie art. 23 ust. 1 ustawy z dnia 17 maja 1999r. - Prawo geodezyjne i kartograficzne (Dz. U. z 2000 r. Nr 133, poz. 1099 i Nr 120, poz. 1299) uzupełniona ustawodawstwa zagranicznych państw

1957
 1958
Oxyg. spirilli GKK-66 Sp. 144. 6B
Z up. STAROSTY

Bogdan Arcus
PRZEWODNICZĄCY

EGENDA:

projektowany słup stalowy 9m z oprawą uliczną ze źródłem sodowym 150W, montaż na wysięgniku 1,5m,

projektowana linia kablowa oświetleniowa

projektowana rura ochrona DVK/SRS

projektowany uziom pionowy typu GALMAR, R≤5Ω

UWAGA:
ROZMIESZCZENIA OPRAW DOKONANO
NA PODSTAWIE WYTYCZNYCH INWESTORA

robo
tech
projekty

ROBOTECH Robert Jamroz
Ul. Piłsudskiego 5, 63-900 Rawicz
tel./fax /0 65/ 546 31 74, e-mail: kontakt@robotech.pl
tęp 699-120-91-86

BUDOWA OŚWIETLENIA ULICZNEGO W MIEJSCOWOŚCI PIOTRKOWICE

Plotkovića, gm. Prusice	Investitor :	Gmina Prusice
dž. nr 120/1 333		Rynek 1 55.110 Prusice

Plan sytuacyjny	branża:	ELEKTRYCZNA	nr rys.:
-----------------	---------	-------------	----------

PROJEKT BUDOWLANY	data:	marzec 2013	skaner:
	img i nazwiska:	nr uprawnień:	

Robert Jamroz	WIKIP0146/P00E008
Stonislav Soustěhl	A00184/J 0 1320189/J 0

STANISŁAW KOMIŃSKI		Wojciech Nakoneczny	00007698, 1000000000
--------------------	--	----------------------------	--------------------------

MAPA DO CELÓW PROJEKTOWYCH
SKALA: 1:500

korana na podstawie mapy zasadniczej (sył.-wys.)
 anie nieruchomości przyjęto wg operatu ewidencyj-
 gruntów i budynków

Posłomy układ paristwowy „1985”
Nr sekcji: 453.111.023 - powiększenie
Wysokościowy układ odniesienia - Kronsztadt 60

Realizację mapy w miesiącu
mym 2013 r

Geodeta I Prawnik
17322

Rebert Michalek
\$WIADCTWO 17323
11361/2012
RG:1945-90/2012

[illegible]

HORYZONT
USŁUGI GEODEZYJNE I KARTOGRAFICZNE
Robert Michalski
Masłowo, ul. Działowa 7
63-809 Nienisz, tel. (068) 546 13 88
REGON 47103642, NIP 665-191-44-87
(Polecenie firmy)

NINIEJSZA MAPA W PASIE OZNACZONYM PRZERZYWANĄ LINIĄ MOŻE SŁUżyć DO OPRACOWANIA PROJEKTÓW TECHNICZNYCH UZGADNIANYCH PRZEZ ZUPP

ZARZĄD DRÓG POWIATOWYCH

55-100 TRZEBNICA ul. Wrocławska 9

Tel./Fax (071) 387-30-90

NIP: 915-16-26-021

e-mail: drogi@powiat.trzebnica.pl

www.drogi.trzebnica.pl

Nr DTiZP/434/6/13

Trzebnica, 13.02.2013 r.

Gmina Prusice
Rynek 1
55-110 Prusice

Pełnomocnik:
Robert Jamroży
„Robotech” Robert Jamroży
Studio Projektów
ul. Piłsudskiego 5,
63-900 Rawicz

Zarząd Dróg Powiatowych w Trzebnicy w odpowiedzi na pismo z dnia 21.01.2013 r. zezwala na zlokalizowanie w pasie drogowym urządzenia niezwiązanego z potrzebami zarządzania drogami lub potrzebami ruchu drogowego: oświetlenia drogowego – linia kablowa wraz z posadowieniem słupów na terenie działek drogowych:

- nr 270 AM-1 obręb Prusice – dr. pow. nr 1350D,
- nr 74/8, 74/9 AM-1 obręb Krościna Mała – dr. pow. nr 1349D,
- nr 644/3, 644/6 AM-1 obręb Prusice, - dr. powiatowa nr 1330D,
- nr 715/4, 715/5 AM-1 obręb Prusice – dr. pow. 1346D,
- nr 451 AM-1 obręb Pawłów Trzebnicki – dr. pow. nr 1342D,
- nr 142 AM-1 obręb Kopaszyn – dr. pow. nr 1330D,
- nr 74/3 AM-1 obręb Ligota Strupińska – dr. pow. nr 1352D,
- nr 333 AM-1 obręb Piotrkowice – dr. pow. nr 1351D,

Ustala się następujące warunki lokalizacji inwestycji w pasie drogowym:

I.

- 1) oświetlenie drogowe – linię kablową do oświetlenia drogowego wraz z posadowieniem słupów uliczną zlokalizować zgodnie z projektem w odl. min. 1,00 m od krawędzi jezdni,
- 2) przejście poprzeczne pod drogą, wykonać bez naruszenia konstrukcji jezdni, metodą wiercenia poziomego lub przeciskania stalowej rury ochronnej, długość rury ochronnej ma być równa co najmniej łącznej szerokości jezdni, poboczy / chodników / i rzutów poziomych skarp. Rurę umieścić na głębokości min. 1,20 m. licząc od poziomu nawierzchni do górnej krawędzi rury,
- 3) zasypywanie wykopów nie może być prowadzone w okresie mrozów, a roboty ziemne należy wykonywać według normy PN-S-02205,

ZA ZGODNOŚĆ Z ORYGINAŁEM
10.04.2013 ROBERT JAMROŻY

- 4) pas drogowy przywrócić do poprzedniego stanu, miejsca ułożenia kabla w chodniku odbudować nawierzchnię chodnika zgodnie ze sztuką budowlaną,
- 5) zachować zgodność z wymogami Rozporządzenia Ministra Transportu i Gospodarki Morskiej z dnia 2 marca 1999 r. w sprawie warunków technicznych jakim powinny odpowiadać drogi publiczne i ich usytuowanie /Dz. U. nr 43, poz. 430/,
- 6) wniosek w sprawie zezwolenia na prowadzenie robót budowlano-montażowych w pasie drogowym należy uzupełnić o projekt organizacji ruchu i odbudowy poboczy – Dz.U. Nr 177. poz. 1729,
- 7) w przypadku kolizji w/w sieci z elementami pasa drogowego, podczas przebudowy pasa drogowego, inwestor na własny koszt dokona przełożenia lub zabezpieczenia uzgadnianej sieci,
- 8) koszty realizacji przebudowy, modernizacji, naprawy lub konserwacji w pasie drogowym ponosi inwestor, wraz z ewentualnymi kosztami przywrócenia nawierzchni drogi do stanu poprzedniego,
- 9) zachować wszelkie parametry zawarte w projekcie.

II.

Przed rozpoczęciem robót inwestor jest zobowiązany do:

- 1) uzgodnienia projektu budowlanego urządzenia – linia kablowa do oświetlenia drogowego wraz z posadowieniem słupów z zarządcą drogi,
- 2) uzyskania pozwolenia na budowę,
- 3) uzyskania od zarządcy drogi zezwolenia na prowadzenie robót w pasie drogowym wraz z ustaleniem opłat oraz zezwolenia na umieszczenie w pasie drogowym urządzeń infrastruktury technicznej niezwiązanych z potrzebami zarządzania drogami lub potrzebami ruchu drogowego.

Niniejsze uzgodnienie jest równoznaczne z wyrażeniem zgody na dysponowanie nieruchomością będącą w zarządzie ZDP w Trzebnicy na cele budowlane - w myśl przepisów ustawy z dnia 7 lipca 1994 r. Prawo budowlane.

W zastępstwie Dyrektora
Zarządu Dróg Powiatowych
w Trzebnicy
Wiesław Sankło
Inspektor Nadzoru

pisane
Załącznik do decyzji Nr DT.20/.....
z dnia 13.02.2013 r.
134/6/13

ZAKŁAD
 DRÓG TONICZNYCH
 ul. Wrocławskiej 5, 50-100 Wrocław
 tel/fax: 071 37-20 90
 NIP: 915-16-20 41, REGON: 38712041

proj. szafka
kablowo-oświetleniowa SO

proj. złącze kablowo-pomiarowe
ZK1a-1P (odrębne opracowanie)

proj. linia kablowa

robotech

ROBOTECH Robert Jamrózy
 Ul. Pilsudskiego 5, 63-900 Rawicz
 tel./fax /0 65/ 546 31 74, e-mail: kontakt@robotech.pl
 NIP 699-120-91-86

BUDOWA OŚWIETLENIA ULICZNEGO W MIEJSCOWOŚCI PIOTRKOWICE

adres obiektu :	Prusice, dz. nr 1201, 333	inwestor :	Gmina Prusice Rynek 1, 55-110 Prusice
rysownik :	Plan sytuacji	branża:	ELEKTRYCZNA
stadium :	PROJEKT BUDOWLANY	data:	styczeń 2013
projektant :	Robert Jamroz	imię i nazwisko:	nr uprawnień:
sprawdzający :	Stanisław Sowiński		WKP0146/P00E/08
opracował :	Włodzisław Nakoneczny		600/84/Lo, 1320/89/Lo
			podpis

23

VI. OPIS OGÓLNY

1. Podstawa opracowania

- Zlecenie Inwestora.
- Uzgodnienia z Inwestorem.
- Podkład geodezyjny.
- Obowiązujące przepisy i normy.

2. Cel i zakres opracowania

Przedmiotem opracowania jest projekt budowlany stanowiący podstawę formalno-prawną oraz techniczną do wykonania i kosztorysowania inwestycji obejmującej budowę oświetlenia ulicznego w miejscowości Piotrkowice dz nr 120/1, 333

Zakres opracowania:

- montaż szafki oświetleniowej,
- budowa linii kablowej oświetlenia ulicznego,
- montaż słupów oświetleniowych.

VII. OPIS TECHNICZNY

1. Zakres prac

Do zasilenia projektowanego oświetlenia wykonać należy szafkę oświetleniową wyposażoną zgodnie ze schematem ideowym. Szafka zasilona zostanie z projektowanego złącza kablowo-pomiarowego zabudowanego zgodnie z warunkami przyłączenia nr 100404/2012/O05R02. Projekt przyłącza ze złączem kablowo-pomiarowym stanowi odrębne opracowanie. Z projektowanej szafki oświetleniowej wyprowadzić należy linię oświetleniową typu YAKY 4x35mm² i prowadzić zgodnie z wytyczeniem na planie sytuacyjnym. We wskazanym miejscu zamontować należy stalowy okrągły słup oświetleniowy o wys. 9m. Bezpośrednio na słupie na wysięgniku 1,5m zamontować należy oprawę uliczną ze źródłem sodowym o mocy 150W.

2. Szafka oświetleniowa.

Projektuje się szafkę oświetleniową usytuowaną zgodnie planem sytuacyjnym, przylegającą do projektowanego złącza kablowo-pomiarowego którego projekt stanowi odrębne opracowanie. W celu zasilenia projektowanej szafki należy wyprowadzić obwód kablem YAKY 4x35mm² z projektowanego złącza i wprowadzić na główną szynę zasilającą projektowanej szafki. Projektowana obudowa winna być wykonana z tworzywa termoutwardzalnego odpornego na wpływ warunków atmosferycznych oraz posiadać wentylację grawitacyjną, odpowiednie odwodnienie oraz stopień ochrony min. IP43. Wyposażenie szafki przedstawiono na schemacie ideowym zasilania.

3. Oprawa

Projektuje się oprawę typu Ambar 1 produkcji Schreder lub równoważną technicznie z wysokoprężną lampą sodową o mocy 150W na wysięgniku 1,5m. Oprawę montować na projektowanym słupie stalowym okrągłym stożkowym o wys. 9m w kierunku świecenia określonym na planie sytuacyjnym.

4. Wykonanie linii kablowych:

Trasy kabli wytyczyć geodezyjnie wg wkreślenia na mapach sytuacyjnych. Przy układaniu kabla w ziemi zwrócić uwagę na następujące elementy:

- kabel układać na głębokości 0.7 m na 10 cm podsypce z piasku ,
- pod drogą kabel na głębokości 0.8m od górnej krawędzi rury do powierzchni jezdni,
- przy istniejących skrzyżowaniach i zbliżeniach zachować normatywne odległość oraz stosować rury ochronne DVK, a pod drogami SRS niebieskie,
- w celu skompensowania przesunięć gruntu kabel ułożyć w wykopie faliście (dodatkowo ok. 3% długości wykopu),

- kabel przykryć 10cm warstwą piasku, 15cm warstwą rodzimego gruntu, a następnie ułożyć niebieską folię o szerokości 20cm,
- promień zginania kabla nie może być mniejszy od 10-krotnej średnicy kabla,
- temperatura kabla w czasie układania nie może być niższa od 0oC lub wg wytycznych wytwórcy,
- na kablu umieścić oznaczniki z opisem: „WŁAŚCICIEL, TYP KABLA, ROK BUDOWY”
- linię kablową wytyczyć i zinwentaryzować (przed zasypaniem) geodezyjnie,
- prace prowadzić zgodnie z normą SEP-E-004.

5. Ochrona przeciwporażeniowa

Sieć 0.4 kV pracuje z uziemionym punktem zerowym transformatora w układzie TN-C. Ochronę przed dotykiem bezpośrednim stanowią aparaty i urządzenia z dobranym odpowiednio stopniem IP oraz odstępy izolacyjne. Ochronę przed dotykiem pośrednim stanowi szybkie wyłączenie.

6. Wnioski i uwagi:

- Z uwagi, iż projektowane oświetlenie uliczne pozostaje własnością gminy Prusice do uzyskania pozwolenia na budowę nie jest wymagane uzgodnienie z TAURON Dystrybucja S.A., granica stron jest w złączu kablowo-pomiarowym będącym poza granicą opracowania.
- Rozmieszczenia opraw dokonano na podstawie wytycznych inwestora.

7. Zestawienie ważniejszych materiałów:

Lp.	Materiał	j.m.	Ilość
1	Kabel YAKY 4x35mm ²	m	91
2	Szafka oświetleniowa (wyposażenie wg schematu ideowego zasilania)	kpl	1
3	Słup stalowy okrągły stożkowy 9m	szt.	1
4	Oprawa uliczna 150W ze źródłem sodowym	szt.	1
6	Wysięgnik łukowy 1,5m	szt.	1
5	Uziom pionowy GALMAR, R<5Ω	kpl	2
6	Bednarka FeZn 25x4mm	m	3
7	Rura ochronna AROT SRS 110	m	14

8. Uwagi końcowe

- Wykonać wymagane pomiary odbiorcze.
- Prace wykonać zgodnie z PN /E, PN-IEC, SEP i PBUE.

Opracował

VIII. INFORMACJE DO OPRACOWANIA PLANU BIOZ

1. Zakres robót dla całego zamierzenia budowlanego oraz kolejność realizacji poszczególnych obiektów:

- wytyczenie trasy kabla,
- wykonanie wykopów pod linie kablową i słup,
- ułożenie kabla,
- montaż słupa oświetleniowego łącznie z oprawą,
- inwentaryzacja powykonawcza,
- zasypanie wykopów,
- wykonanie pomiarów kontrolnych,
- załączenie oprawy oświetleniowej.

2. Wykaz istniejących obiektów budowlanych:

- stacja transformatorowa,
- budynki mieszkalne,
- droga.

3. Wskazanie elementów zagospodarowania działki lub terenu, które mogą stwarzać zagrożenie bezpieczeństwa i zdrowia ludzi:

- droga,
- sieci podziemne.

4. Wskazanie dotyczące przewidywanych zagrożeń występujących podczas realizacji robót budowlanych, określające skalę i rodzaje zagrożeń oraz miejsce i czas wystąpienia:

- zagrożenie porażenia prądem elektrycznym przy odłączaniu i załączaniu napięcia,
- zagrożenie przy pracach dźwigowych,
- zagrożenie upadku z wysokości z kosza podnośnikowego,
- zagrożenie potrącenia przez pojazdy związane z ruchem drogowym,
- zagrożenie przy robotach ziemnych i niezabudowanych otworach.

5. Wskazanie sposobu prowadzenia instruktażu pracowników przed przystąpieniem do realizacji robót szczególnie niebezpiecznych:

PODSTAWOWE ZASADY BEZPIECZEŃSTWA PRACY PRZY URZĄDZENIACH ELEKTROENERGETYCZNYCH

Pracownicy wykonujący prace przy urządzeniach elektroenergetycznych muszą posiadać odpowiednie zaświadczenia kwalifikacyjne i powinni być przeszkoleni w zakresie ratowania osób porażonych prądem elektrycznym.

Prace przy urządzeniach elektrycznych wykonywać po wyłączeniu spod napięcia zgodnie z wymaganiami bezpieczeństwa i higieny pracy przy urządzeniach elektroenergetycznych;

ROBOTY ZIEMNE

Przed przystąpieniem do robót ziemnych należy zapoznać z projektem technicznym i trasami sieci i urządzeń podziemnych. Należy je oznakować na terenie prowadzonych robót oraz określić ich bezpieczną odległość od wykopu w poziomie i pionie. Przy braku rozeznania co do uzbrojenia terenu wykopy o głębokości większej niż 0.4m prowadzić ręcznie. W przypadku odkrycia jakichkolwiek przewodów instalacyjnych, należy bezzwłocznie przerwać roboty do czasu ustalenia pochodzenia tych instalacji i określenia, czy i w jaki sposób możliwe jest w tym miejscu dalsze bezpieczne prowadzenia prac. Wykopy w miejscach dostępnych dla osób niezatrudnionych przy robotach należy zabezpieczyć przed przypadkowym wypadnięciem osób postronnych.

Załadunek i wyładunek bębnow z kablami może dokonywany wyłącznie przy użyciu dźwigu albo ramp pochylni. Zabrania się wyładunku przez zrzucanie ich z samochodu lub ramp.

Bęben z kablami należy ustawić na stojakach kablowych na gruncie twardym i równym. Oś bębna wypoziomować. Hamowanie obrotów bębna za pomocą deski metodą dźwigni.

BEZPIECZEŃSTWA PRACY PRZY STOSOWANIU SPRZĘTU CIĘŻKIEGO

Dźwigi samojezdne

Ze względu na niebezpieczeństwo porażenia prądem elektrycznym zabrania się ustawiania dźwigu pod przewodami linii energetycznych i wykonywania pracy w tych warunkach.

Zabrania się przebywania osobom podczas pracy dźwigu w zasięgu działania jego ramienia.

Kierownik budowy ma obowiązek zapewnić operatorowi bezpieczne warunki pracy.

Operator ma prawo odmówić wykonania polecenia, jeżeli nie może wykonać pracy w sposób zapewniający jemu i osobom zatrudnionym lub postronnym pełnego bezpieczeństwa.

Koparki

Przy wykonywaniu wykopów koparką należy uzyskać zgodę inwestora i sprawdzić czy na trasie znajdują się sieci i urządzenia podziemne. Koparkę może obsługiwać jedynie pracownik posiadający odpowiednie uprawnienia.

PODSTAWOWE ZASADY BEZPIECZEŃSTWA PRACY NA PODNOŚNIKACH KOSZOWYCH

Pracownicy wykonujący prace na wysokościach powinni być przeszkoleni z zasad bhp, sprawni fizycznie i psychicznie oraz posiadać aktualne badania lekarskie.

W trakcie robót należy zachować szczególną ostrożność z zachowaniem następujących zasad:

- przestrzegać ściśle zalecenia instrukcji fabrycznej podnośnika;
- podnośnik ustawić na twardym podłożu;
- zabrania się wykonywania prac w czasie silnych wiatrów, ulewnych deszczów, śnieżycy;
- na pomoście roboczym pojedynczego kosza mogą przebywać jednocześnie dwie osoby;
- zabrania się nawet krótkich przejazdów, gdy pracownicy znajdują się na pomoście;
- pracownicy zatrudnieni na wysokościach oraz pracownicy współpracujący z nimi na niższych poziomach mają obowiązek używania hełmów ochronnych;
- w czasie wykonywania prac na wysokościach jeden z pracowników powinien znajdować się na ziemi wyposażony w sprzęt i środki umożliwiające szybkie udzielenie pierwszej pomocy;

UWAGI:

- używać materiały dopuszczone do stosowania w budownictwie,
- prace wykonać zgodnie z projektem branżowym, planem bioz i obowiązującymi przepisami PN/E, PBUE oraz BHP,
- opracować projekt organizacji ruchu drogowego.

6. Wskazanie środków technicznych i organizacyjnych, zapobiegających niebezpieczeństwom wynikającym z wykonywania robót budowlanych w strefach szczególnego zagrożenia zdrowia lub w ich sąsiedztwie, w tym zapewniających bezpieczną i sprawną komunikację, umożliwiającą szybką ewakuację na wypadek pożaru, awarii i innych zagrożeń:

- drogi dojazdowe powinny być przejezdne, zabrania się składowania na nich materiałów budowlanych, gromadzenia sprzętu itp.,
- na placu budowy w widocznym miejscu powinien znajdować się sprzęt p.poż.,
- umieszczenie we wszelkich, widocznych miejscach, tablic ostrzegawczo-informacyjnych.

Opracował:

IX. ZESTAWIENIE RYSUNKÓW

1. Plan sytuacyjny
2. Schemat ideowy zasilania

X. WYPIS Z REJESTRU GRUNTÓWSTAROSTWO POWIATOWE
w TrzebnicyWydział Geodezji, Kartografii i Katastru
-Powiatowy Ośrodek Dokumentacji
Geodezyjnej i Kartograficznej
55-100 Trzebnica, ul. Leśna 1
tel. 71/387-95-32, 33, 34 fax 71/387-95-77**Wykaz właścicieli i władających**

z dnia 02.11.2012

Jednostka ewidencyjna: 022002_5, PRUSICE - OBSZAR WIEJSKI

Obręb nazwa: Piotrkowice

Nazwisko i imię (Nazwa) właściciela lub władającego	Charakter władania	Udział	Adres zamieszkania (siedziba)
GRYS MONIKA (HENRYK, WIESŁAWA)	właściciel	1/1	55-110 PIOTRKOWICE 80

Ark.	Działka	Pow.	Położenie	KW	Jedn. rej.
1	120/1	18.18		WR1W/00023442/7	G.154
	RIIIb	0.44			
	RIVa	0.54			
	B-RIVa	9.30			
	RIVb	3.32			
	RV	4.31			
	PsiV	0.27			

Id dz: 022002_5.0019.120/1

Uwagi: Poprzedni nr AM: 2

Działek: 1 Pow. gruntów razem: 18.18

Nazwisko i imię (Nazwa) właściciela lub władającego	Charakter władania	Udział	Adres zamieszkania (siedziba)
POWIAT TRZEBNICKI	właściciel	1/1	
ZARZĄD DRÓG POWIATOWYCH	trwały zarząd	1/1	55-100 TRZEBNICA, ŚW. JADWIGI 25

Ark.	Działka	Pow.	Położenie	KW	Jedn. rej.
1	333	1.14	DROGA 1351D	KW 30491	G.308
	dr	1.14			

Id dz: 022002_5.0019.333

Uwagi: Poprzedni nr AM: 2

Działek: 1 Pow. gruntów razem: 1.14

Zlecenie nr: 9840/2012
Sporządził(a): Agnieszka Kędziarskaz up. STAROSTY
Agnieszka Kędziarska
PODINSPEKTOR

Strona 1 z 1

ZA ZGODNOŚĆ Z ORYGINAŁEM
10.04.2013 ROBERT JAMROŻY

XI. OŚWIADCZENIE O ZGODZIE

Piotrkowice dn. 11.03.2013
(miejscowość i data)

OŚWIADCZENIE

O ZGODZIE NA BUDOWĘ W GRANICY DZIAŁKI - PRZESZ DZIAŁKĘ

Ja niżej podpisana

GRYS MONIKA
(oświadczający)

Zamieszkała:

PIOTRKOWICE 80, 55-110 PRUSICE

oświadczam, co następuje:

1. Zapoznałem się z planem sytuacyjnym opracowanym przez **ROBOTECH**
(autor projektu)

dla: **GINA PRUSICE** z siedzibą w **Prusicach przy ul. Rynek 1, 55-110 Prusice**
(inwestor)

dotyczącym budowy: **Budowa oświetlenia ulicznego w miejscowości Piotrkowice**
(rodzaj obiektu lub robót budowlanych)

2. Jestem właścicielem działki nr ewid. gruntu **120/1** w jednostce ewidencyjnej: **022002_5, Prusice – Obszar wiejski**, w obrębie: **Piotrkowice**

3. Nie wnoszę żadnych zastrzeżeń i uwag do lokalizacji oraz wyrażam zgodę na w/w budowę w granicy działki określonej w pkt.2 - przez działkę określoną w pkt. 2, *.

4. Wszelkie szkody jakie powstaną w trakcie przebudowy kabla zostaną naprawione na koszt wnioskodawcy.

5. Wnioskodawca zobowiązuje się, po wykonaniu prac, do doprowadzenia terenu do stanu z przed rozpoczęcia prac.

Pouczony o odpowiedzialności karnej za zeznanie nieprawdy lub zatajenie prawdy z art.233 § 1 ustawy z dnia 06 czerwca 1977 roku - Kodeks karny (Dz. U. Nr 88 poz. 553 z późno zm.) własnoręcznym podpisem potwierdzam prawdziwość danych zamieszczonych w niniejszym oświadczeniu .


(podpis)

* Niepotrzebne skreślić

ZA ZGODNOŚĆ Z ORYGINAŁEM
10.04.2013 ROBERT JAMROŻY