

II. SPIS ZAWARTOŚCI OPRACOWANIA

II. SPIS ZAWARTOŚCI OPRACOWANIA.....	2
III. OŚWIADCZENIE PROJEKTANTA I SPRAWDZAJĄCEGO.....	3
IV. ZAŁĄCZNIKI PRAWNE.....	4
V. ZAŁĄCZNIKI FORMALNE.....	9
VI. OPIS OGÓLNY	30
VII. OPIS TECHNICZNY	31
VIII. INFORMACJE DO OPRACOWANIA PLANU BIOZ	34
IX. ZESTAWIENIE RYSUNKÓW	37
X. WYPIS Z REJESTRU GRUNTÓW.....	40

III. OŚWIADCZENIE PROJEKTANTA I SPRAWDZAJĄCEGO

Oświadczenie projektanta oraz sprawdzającego sporządzeniu projektu budowlanego zgodnie z obowiązującymi przepisami oraz zasadami wiedzy technicznej.

PROJEKTANT:

Ja niżej podpisany(a) **ROBERT JAMROŻY**
(imię i nazwisko projektanta)

Zamieszkały(a) **ul. ŚLĄSKA 86c, 63-900 RAWICZ**

SPRAWDZAJĄCY:

Ja niżej podpisany(a) **STANISŁAW SOWIŃSKI**
(imię i nazwisko sprawdzającego)

Zamieszkały(a) **ul. REYMONTA 5 , 56-200 GÓRA**

po zapoznaniu się z przepisami ustawy z dnia 7 lipca 1994 roku – Prawo budowlane (Dz. U. z 2010 r. Nr 243, poz. 1623) zgodnie z art. 20 ust. 4 w/w ustawy oświadczam, że projekt budowlany opracowany dla:

**Gmina Prusice
Rynek 1
55-110 Prusice**

dotyczący:

**BUDOWA OŚWIETLENIA ULICZNEGO W MIEJSCOWOŚCI LIGOTA STRUPIŃSKA
dz. nr 74/3, 75**

(nazwa i rodzaj oraz adres całego zamierzenia budowlanego, rodzaj/-e obiektu/-ów bądź robot budowlanych, oznaczenie działki ewidencyjnej wg ewidencji gruntów i budynków poprzez określenie obrębu ewidencyjnego oraz numeru działki ewidencyjnej)


sporządziłem(am) zgodnie z obowiązującymi przepisami oraz zasadami wiedzy technicznej. Świadomy odpowiedzialności karnej za podanie w niniejszym oświadczeniu nieprawdy, zgodnie z art. 233 Kodeksu Karnego, potwierdzam własnoręcznym podpisem prawdziwość danych zamieszczonych powyżej.

.....
(podpis projektanta)

.....
(podpis sprawdzającego)

IV. ZAŁĄCZNIKI PRAWNE

1. Zaświadczenie o przynależności projektanta do Okręgowej Izby inżynierów Budownictwa
2. Uprawnienia projektanta b. elektrycznej nr ewid. WKP/0146/POOE/08.
3. Zaświadczenie o przynależności sprawdzającego do okręgowej Izby Inżynierów Budownictwa
4. Uprawnienia sprawdzającego b. elektrycznej nr ewid. 600/84/Lo.
5. Uprawnienia sprawdzającego b. elektrycznej nr ewid. 1320/89/Lo.

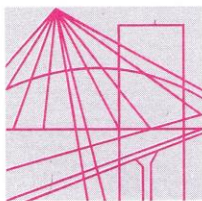

P O L S K A
I Z B A
INŻYNIERÓW
BUDOWNICTWA

Poznań, **2012-12-03**

ZAŚWIADCZENIE

Robert Jamroży
Pan/Pani
ul. Śląska 86 c
miejsce zamieszkania
63-900 Rawicz

jest członkiem Wielkopolskiej Okręgowej Izby Inżynierów
Budownictwa o numerze ewidencyjnym **WKP/IE/1394/03**
i posiada wymagane ubezpieczenie od odpowiedzialności
cywilnej.

Niniejsze zaświadczenie jest ważne od dnia **2013-01-01**
do dnia **2013-12-31**

Z-ca Przewodniczącego
Wielkopolskiej Okręgowej
Izby Inżynierów Budownictwa

inż. Włodzimierz Draber

Wielkopolska Okręgowa Izba Inżynierów Budownictwa
ul. Dworkowa 14, 60-602 Poznań, tel./fax 61 854 2014, 61 854 2011
e-mail: wkp@wkp.piib.org.pl

ZA ZGODNOŚĆ Z ORYGINAŁEM
29.04.2013 ROBERT JAMROŻY



OKRĘGOWA KOMISJA KWALIFIKACYJNA

sygn. akt WOIB-OKK-EP-0054-123-2008

Poznań, dnia 05 czerwca 2008 r.

DECYZJA

Na podstawie art. 24 ust. 1 pkt 2 ustawy z dnia 15 grudnia 2000 r. o samorządach zawodowych architektów, inżynierów budownictwa oraz urbanistów (Dz. U. z 2001 r. Nr 5 poz. 42, z późn. zm.) i art. 12 ust. 1 pkt 1, art. 12 ust. 3 i 4, art. 13 ust. 1 pkt 1 oraz ust. 4, art. 14 ust. 1 pkt 5 ustawy z dnia 7 lipca 1994 r. Prawo budowlane (tekst jednolity: Dz. U. z 2006 r. Nr 156 poz. 1118) oraz § 24 ust. 1 rozporządzenia Ministra Infrastruktury z dnia 18 maja 2005 r. w sprawie samodzielnych funkcji technicznych w budownictwie (Dz. U. Nr 96 poz. 817) w związku z art. 5 ustawy Prawo budowlane z dnia 28 lipca 2005 r. o zmianie ustawy Prawo budowlane oraz o zmianie niektórych innych ustaw (Dz. U. Nr 163 poz. 1364)

decyzją Okręgowej Komisji Kwalifikacyjnej WOIB
otrzymuje

Pan
Robert Jamróży

inżynier

kierunek: Elektrotechnika

urodzony dnia 04 sierpnia 1976 r. w Rawiczu

UPRAWNIENIA BUDOWLANE nr ewidencyjny WKP/0146/POOE/08

do projektowania bez ograniczeń
w specjalności instalacyjnej w zakresie sieci, instalacji i urządzeń
elektrycznych i elektroenergetycznych

UZASADNIENIE

W związku z uwzględnieniem w całości żądania strony, na podstawie art. 107 § 4 K.p.a. odstępuje się od uzasadnienia decyzji. Zakres nadanych uprawnień budowlanych wskazano na odwołanie decyzji.

Powzrocznie

1. Podstawa do wykonania samodzielnych funkcji technicznych w budownictwie stanowi wpis do centralnego rejestru Głównego Inspektora Nadzoru Budowlanego oraz na wpis na liście członków właściwej izby samorządu zawodowego.
2. Od niniejszej decyzji służy odwołanie do Krajowej Komisji Kwalifikacyjnej Polskiej Izby Inżynierów Budownictwa w Warszawie, za pośrednictwem Wielkopolskiej Okręgowej Komisji Kwalifikacyjnej Wielkopolskiej Okręgowej Izby Inżynierów Budownictwa w Poznaniu w terminie 14 dni od daty jej doręczenia.



Skład orzekający
Okręgowej Komisji Kwalifikacyjnej

Przewodniczący – dr inż. Daniel Pawlicki

Członek Komisji – dr inż. Andrzej Barczyński

Członek Komisji – mgr inż. Szczepan Mikurenda

Na podstawie art. 12 ust. 1 pkt 1 i 5 ustawy Prawo budowlane Pan Robert Jamróży jest upoważniony w specjalności instalacyjnej w zakresie sieci, instalacji i urządzeń elektrycznych i elektroenergetycznych do:

- projektowania, sprawdzania projektów budowlanych w specjalności objętej niniejszymi uprawnieniami i sprawowania nadzoru autorskiego,
 - sprawowania kontroli technicznej utrzymania obiektów budowlanych
- bez ograniczeń.**

Zgodnie z § 24 ust. 1 rozporządzenia Ministra Infrastruktury z dnia 18 maja 2005 r. w sprawie samodzielnych funkcji technicznych w budownictwie, niniejsze uprawnienia budowlane uprawniają do projektowania obiektu budowlanego, takiego jak: sieci, instalacje i urządzenia elektryczne i elektroenergetyczne, w tym kolejowe, trolejbusowe i tramwajowe sieci trakcyjne wraz z urządzeniami do zasilania i sterowania.


Na podstawie § 3 ust. 1 rozporządzenia Ministra Infrastruktury z dnia 18 maja 2005 r. w sprawie samodzielnych funkcji technicznych w budownictwie, uprawnienia do projektowania bez ograniczeń stanowią podstawę do sporządzania projektów zagospodarowania działki i terenu w w/w specjalności.

PRZEWODNICZĄCY
Okręgowej Komisji Kwalifikacyjnej
Wielkopolskiej Okręgowej Izby Inżynierów Budownictwa

dr inż. Daniel Pawlicki

Otrzymują:

1. Pan Robert Jamróży
63-900 Rawicz, Masłowo, ul. Śląska 86c
2. Okręgowa Rada Izby
3. Główny Inspektor Nadzoru Budowlanego
4. a.a

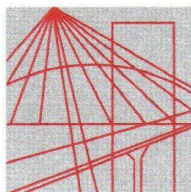

DOLNOŚLĄSKA
OKRĘGOWA
I Z B A
INŻYNIERÓW
BUDOWNICTWA

Wrocław, dn...2012-12-10

ZAŚWIADCZENIE

Pan/Pani **Stanisław Sowiński**

nazwisko rodowe

miejsce zamieszkania **ul.Reymonta 5**

56-200 Góra

jest członkiem

Dolnośląskiej Okręgowej Izby Inżynierów Budownictwa

o numerze ewidencyjnym **DOŚ/IE/0828/01**

i posiada wymagane ubezpieczenie od odpowiedzialności cywilnej.

Niniejsze zaświadczenie jest ważne

od dnia **2013-01-01** do dnia **2013-12-31**

DOLNOŚLĄSKA OKRĘGOWA
IZBA INŻYNIERÓW BUDOWNICTWA

Dr hab. inż. Eugeniusz Hołała
Przewodniczący Rady

(pieczęć i podpis Przewodniczącego Rady DOIIB)

Termin ważności niniejszego zaświadczenia można sprawdzić
na stronie www.piib.org.pl w zakładce „Lista członków”

ZA ZGODNOŚĆ Z ORYGINAŁEM
29.04.2013 ROBERT JAMROŻY

50-114 Wrocław ul. Odrzańska 22, tel. +48 71 337-62-30, fax +48 71 337-62-40, www.dos.piib.org.pl, e-mail: dos@dos.piib.org.pl

URZĄD WOJEWÓDZKI
w Lesznie
Nr ewid. 600/84/Lo

Leszno, dnia 2.05.1984 r.
OPAKOWANIE
WZGLĘDOWA
PLANOWA
50/2158

URZĄD WOJEWÓDZKI
w Lesznie
Wydział Budowlano-urbanistyczny i Architekcyjny

Leszno, dnia 11 lipca 1989r.

Nr ewid. 1320/89/Lo

DECYZJA O STWIERDZENIU PRZYGOTOWANIA ZAWODOWEGO
do pełnienia samodzielnych funkcji technicznych
w budownictwie.

Na podstawie §2 ust.1 pkt.1, §5 ust.1, §7 i §13 ust.1 pkt.4 lit.d rozporządzenia Ministra Gospodarki Terenowej i Ochrony Środowiska z dnia 20 lutego 1975r. w sprawie samodzielnich funkcji technicznych w budownictwie /Dz.U.Nr 8 poz.46 i z 1988r. Nr 42 poz.334/ stwierdza się, że Obywatel

STANISŁAW SOWIŃSKI
inżynier elektryk

urodzony dnia 13 lutego 1950r. w Wołowie, posiada przygotowanie zawodowe upoważniające do wykonywania samodzielnej funkcji

projektanta oraz kierownika budowy i robót

w specjalności instalacyjno-inżynierskiej w zakresie
sieci elektrycznych

Obywatel STANISŁAW SOWIŃSKI jest upoważniony do:
1/ sporządzania projektów sieci elektrycznych-napowietrznych i kablowych oraz stacji i urządzeń elektroenergetycznych,

2/ kierowania, nadzorowania i kontrolowania budowy i robót, kierowania i kontrolowania wytwarzania konstrukcyjnych elementów sieci oraz oceniania i badania stanu technicznego w zakresie sieci elektrycznych-napowietrznych i kablowych oraz stacji i urządzeń elektroenergetycznych.

Otrzymał:
1/OB.Stanisław Sowiński
ul.Reymonta 5
56-200 Góra

2/ a/a



1-01 DOKTORA

[Signature]

DECYZJA O STWIERDZENIU PRZYGOTOWANIA ZAWODOWEGO
do pełnienia samodzielnych funkcji technicznych w budownictwie

Na podstawie § 2 ust.1 pkt.1 i § 13 ust.1 pkt.4 lit. d

rozporządzenie Ministra Gospodarki Terenowej i Ochrony Środowiska z dnia 20 lutego 1975 r.

w sprawie samodzielnych funkcji technicznych w budownictwie (Dz. U. Nr 8; poz. 46) stwierdza się, że: Obywatel(ka) STANISŁAW SOWIŃSKI

(imie i nazwisko)

inżynier elektryk
(tytuł naukowy - zawodowy)

urodzony(ą) dnia 13 lutego 1950 r. w Wołowie

posiada przygotowanie zawodowe upoważniające do wykonywania samodzielnych funkcji

projektanta

(rodzaj funkcji)

w specjalności instalacyjno - inżynierskiej

(rodzaj specjalności techniczno-budowlanej)

w zakresie instalacji elektrycznych

(specjalizacja zawodowa)

W.A. Kr. 18-84 r. MA-BUA/18 22.000 wtl.

DN-14 11-84 22.000

Obywatel(ka) STANISŁAW SOWIŃSKI jest upoważniony(a) do:

(imie i nazwisko)

sporządzania projektów instalacji elektrycznych.

Otrzymał:

Ob.Stanisław Sowiński
Kaszkowice
Góra ul.Wiosny Ludów 2

a/a

Za wiceprezesa
Główny Architekt
Województwa Leszczyńskiego
Ewa BŁĘDZKA
mgr inż. arch. inżynier budowlany



(podpis i pieczęć)

ZA ZGODNOŚĆ Z ORYGINAŁEM
29.04.2013 ROBERT JAMROŻY

V. ZAŁĄCZNIKI FORMALNE

1. Warunki przyłączenia do sieci elektroenergetycznej TAURON Dystrybucja S.A.
nr 100836/2012/O05R02 z dn. 29.11.2012r.
2. Decyzja o ustaleniu lokalizacji inwestycji celu publicznego nr 13/2013 z dn. 21.02.2013r.
3. Opinia ZUDP nr 227/2013 z dn. 23.04.2013r.
4. Decyzja ZDP nr DTiZP/434/6/13 z dnia 13.02.2013r.
5. Uzgodnienie Gminy Prusice nr BU.7230.7.05.2013 z dn. 26.02.2013r.
6. Opinia Konserwatora Zabytków nr WZN.5183.587.2013.RK z dn. 16.04.2013r.
7. Pozwolenie archeologiczne nr 716/2013 z dn. 10.05.2013r.

Adres do korespondencji:

TAURON Dystrybucja S.A. Oddział we Wrocławiu
Rejon Dystrybucji Oborniki Śląskie
Ul. Trzebnicka 101, 55-120 Oborniki Śl.
Wydział Eksploatacji
tel.: 71 889 42 01
fax: 71 310 14 83



Wrocław - RD Oborniki Śląskie,
2012-11-29
Nr: 100836/2012/O05R02
ZP-212009346, PH-100131440
TOK-948



Gmina Prusice
ul.: Rynek 1
kod: 55-110
miejscowość: Prusice

WARUNKI PRZYŁĄCZENIA

Wnioskodawca:

Gmina Prusice
ul.: Rynek 1
kod: 55-110
miejscowość: Prusice

P.K. Lis
[Signature]

Obiekt: Oświetlenie uliczne

Adres przyłączanego obiektu: ul.: Ligota Strupińska
kod: 55-110
miejscowość: Ligota Strupińska
obręby, numery działek: 75

Niniejszym potwierdzamy złożenie wniosku o określenie warunków przyłączenia w dniu: 2012-11-16
Odpowiadając na wniosek z dnia 2012-11-16, informujemy, że zapewniamy przyłączenie do sieci OSD i
dostawę energii elektrycznej o całkowitej mocy przyłączeniowej:

Przyłącze 1: 4,0 kW dla zasilania podstawowego

na poniższych warunkach.

IA. Wymagania techniczne - przyłącze 1 (zasilanie podstawowe)

1. Miejsce przyłączenia: słup nN , przy posesji nr 8 , dz. nr 44/3
2. a) Miejsce dostarczania energii elektrycznej: zaciski prądowe na wyjściu przewodów od zabezpieczenia przeciążeniowego w zestawie złączowo – pomiarowym ZK3-1P, w kierunku instalacji odbiorcy.
b) Miejsce rozgraniczenia własności urządzeń elektroenergetycznych: zaciski prądowe na wyjściu przewodów od zabezpieczenia przeciążeniowego w zestawie złączowo – pomiarowym ZK3-1P, w kierunku instalacji odbiorcy.
3. Przyłączenie obiektu do sieci wymaga:
 - a) w zakresie przyłącza: wybudować wolno stojącą szafkę złączowo-pomiarową typu ZK3-1P. Szafkę usytuować od strony pasa drogowego przy granicy dz. nr 44/3 z dz. nr 44/4. (jak na załączonym szkicu). Wykonać przyłącze kablowe 1kV YAKXS4x120mm² od słupa usytuowanego przy posesji nr 8, dz. nr 44/3 do projektowanej szafki złączowo-pomiarowej , o której mowa powyżej (a) . (orientacyjna długość kabla w rzucie poziomym wynosi do 5m).
 - b) w zakresie sieci:
 - c) w zakresie przyłączanych urządzeń, instalacji Wnioskodawcy: wykonać zasilanie z projektowanej szafki złączowo-pomiarowej do szafki sterowniczej i dalej do projektowanych lamp oświetlenia ulicznego.

TAURON Dystrybucja S.A.
ul. Zawia 55L, 30-390 Kraków
tel. 12 261 10 00, 71 889 51 11
fax: 12 261 10 01, 71 889 50 19
e-mail: kontakt@tauron-dystrybucja.pl

Sąd Rejonowy dla Krakowa-Śródmieścia
XI Wydział Gospodarczy Krajowego Rejestru
KRS 0000073321, NIP 6110202860, REGON 141987621
Kapitał zakładowy (wpłacony): 251 175 900 zł

ZA ZGODNOŚĆ Z ORYGINAŁEM
29.04.2013 ROBERT JAMROŻY

4. Układ pomiarowo-rozliczeniowy na napięciu 0,23 kV:
 - a) rodzaj układu: bezpośredni
 - b) miejsce zainstalowania: w zestawie złączowo-pomiarowym zlokalizowanym przy granicy dz. nr 44/3 i 44/4.
 5. Zabezpieczenia przeciążeniowe:
 - dla oświetlenia ulicznego :
 - a) prąd znamionowy: 20A
 - b) rodzaj: wyłącznik instalacyjny nadmiarowo-prądowy
 - c) lokalizacja: w zestawie złączowo-pomiarowym zlokalizowanym w granicy działki
 6. Dla doboru aparatury, spodziewaną wartość prądu zwarcia w miejscu dostarczania energii elektrycznej przyjmując wg obliczeń, jednak nie mniej niż 10 kA.
 7. Wymagany stopień skompensowania mocy biernej, $\text{tg } \varphi \leq 0,4$.
- Sieć nN pracuje w układzie: TN-C.

II. Określa się następujące dopuszczalne czasy trwania przerw:

- a) czas trwania jednorazowej przerwy, tj. całkowitej, jednoczesnej przerwy w zasilaniu wszystkich miejsc dostarczania, nie przekraczający:
 - dla przerwy planowanej – 16,
 - przerwy nieplanowanej – 24;
- b) łączny czas trwania przerw w ciągu roku, stanowiący sumę czasów trwania przerw jednorazowych, tj. całkowitych jednoczesnych przerw w zasilaniu wszystkich miejsc dostarczania, nie przekraczający:
 - przerw planowanych – 35,
 - przerw nieplanowanych – 48.

III. Termin ważności niniejszych warunków 2 lata od dnia ich doręczenia.

W przypadku zawarcia umowy o przyłączenie termin ważności niniejszych warunków przyłączenia wydłuża się na okres ważności umowy o przyłączenie.

IV. Informacje dodatkowe

1. Instalację przyłączanego obiektu od miejsca rozgraniczenia własności urządzeń elektroenergetycznych Wnioskodawca winien wykonać we własnym zakresie, zgodnie z obowiązującymi przepisami i normami.
2. Przyłączane przez Wnioskodawcę urządzenia nie mogą wprowadzać do sieci lub instalacji innych odbiorców zakłóceń o poziomie wyższym niż dopuszczalne, określone w przepisach (np. wahania napięcia lub odkształcenia jego przebiegu).
3. Dopuszczalny poziom zmienności parametrów technicznych energii elektrycznej: parametry techniczne w miejscu dostarczania energii elektrycznej winny być zgodne z aktualnie obowiązującymi przepisami – Rozporządzenie Ministra Gospodarki z dnia 04 maja 2007r. w sprawie szczegółowych warunków funkcjonowania systemu elektroenergetycznego [Dz. U. z 2007r. Nr 93, poz. 623, z późn. zm.].
4. OSD zrealizuje zakres inwestycji określony w warunkach przyłączenia do miejsca rozgraniczenia własności urządzeń elektroenergetycznych, po wcześniejszym zawarciu przez Wnioskodawcę umowy o przyłączenie do sieci, co wynika z Ustawy z dnia 10 kwietnia 1997r. Prawo energetyczne (tekst jednolity Dz. U. z 2006 Nr 89 poz. 625 wraz z późniejszymi zmianami i rozporządzeniami wykonawczymi), zwanej dalej ustawą „Prawo Energetyczne”.
5. Grupa taryfowa zostanie ustalona, w oparciu o obowiązującą Taryfę, przed podpisaniem umowy kompleksowej lub umowy o świadczenie usług dystrybucji.
6. Na cały zakres inwestycji określony w warunkach przyłączenia wymagane jest opracowanie i uzgodnienie z OSD: trasę przebiegu linii kablowej, układ elektryczny sieci, układ pomiarowo-rozliczeniowy energii elektrycznej określony w niniejszych warunkach przyłączenia.
7. Przed przystąpieniem do projektowania, szczegółów dotyczące niniejszych warunków przyłączenia projektant winien uzgodnić z Rejonem Dystrybucji **Wrocław - RD Oborniki Śląskie**.
8. Określony w warunkach przyłączenia sposób zasilania nie zapewnia bezprzerwowej dostawy energii elektrycznej. Urządzenia wymagające zasilania bezprzerwowego należy zaopatrzyć we własne, niezależne źródło energii, podłączone w sposób uniemożliwiający podanie napięcia do sieci przedsiębiorstwa energetycznego.
9. Warunki przyłączenia zostały określone dla standardowych parametrów energii elektrycznej określonych w ustawie Prawo energetyczne.
10. W przypadku kolizji projektowanego obiektu z istniejącymi urządzeniami elektroenergetycznymi, Wnioskodawca winien zwrócić się do Rejonu Dystrybucji **Wrocław - RD Oborniki Śląskie** z wnioskiem o określenie warunków przebudowy tych urządzeń.
11. OSD oświadcza, że po zawarciu umowy o przyłączenie oraz spełnieniu przez Wnioskodawcę postanowień niniejszych warunków przyłączenia i po wykonaniu niezbędnych urządzeń elektroenergetycznych, których realizacja nastąpi na podstawie zawartej między stronami umowy

WWP/100836/2012

2 z 3

ZA ZGODNOŚĆ Z ORYGINAŁEM
29.04.2013 ROBERT JAMROŻY

11

o przyłączenie – zapewnia dostawę energii elektrycznej na zasadach określonych we właściwych przepisach. Niniejsze oświadczenie jest oświadczeniem, o którym mowa w art. 7 ust. 14 ustawy Prawo Energetyczne i art. 34 ust. 3 pkt. 3a ustawy z dnia 7 lipca 1994r. Prawo budowlane (tekst jednolity Dz.U. z 2006 Nr 156, poz. 1118 wraz z późniejszymi zmianami) i winno być traktowane jako przyrzeczenie zawarcia umowy o przyłączenie do sieci elektroenergetycznej, o której mowa w art. 61 ust. 5 ustawy z dnia 27 marca 2003r. o planowaniu i zagospodarowaniu przestrzennym (Dz.U. Nr 80 poz.717 wraz z późniejszymi zmianami).

12. Wnioskodawca zobowiązany jest zgłosić pisemnie w OSD każdy posiadany agregat prądotwórczy oraz uzgodnić warunki połączenia agregatu z zasilaną instalacją. Połączenie to winno być wykonane w sposób wykluczający pracę równoległą agregatu z siecią dystrybucyjną oraz możliwość podania napięcia na sieć dystrybucyjną.

13. Warunki przyłączenia określono dla V grupy przyłączeniowej.

Przygotował: Grzegorz Łakomiec

Załączniki:

Załącznik nr 1 - informacje dla zawarcia umowy o przyłączenie

Załącznik nr 2 - mapa

K/o:


-RDE52

-adresat

TAURON Dystrybucja S.A.

Oddział we Wrocławiu
Rejon Dystrybucji Oborniki Śląskie
Kierownik Wydziału Eksploatacji

[Signature]
Dariusz Wojtas

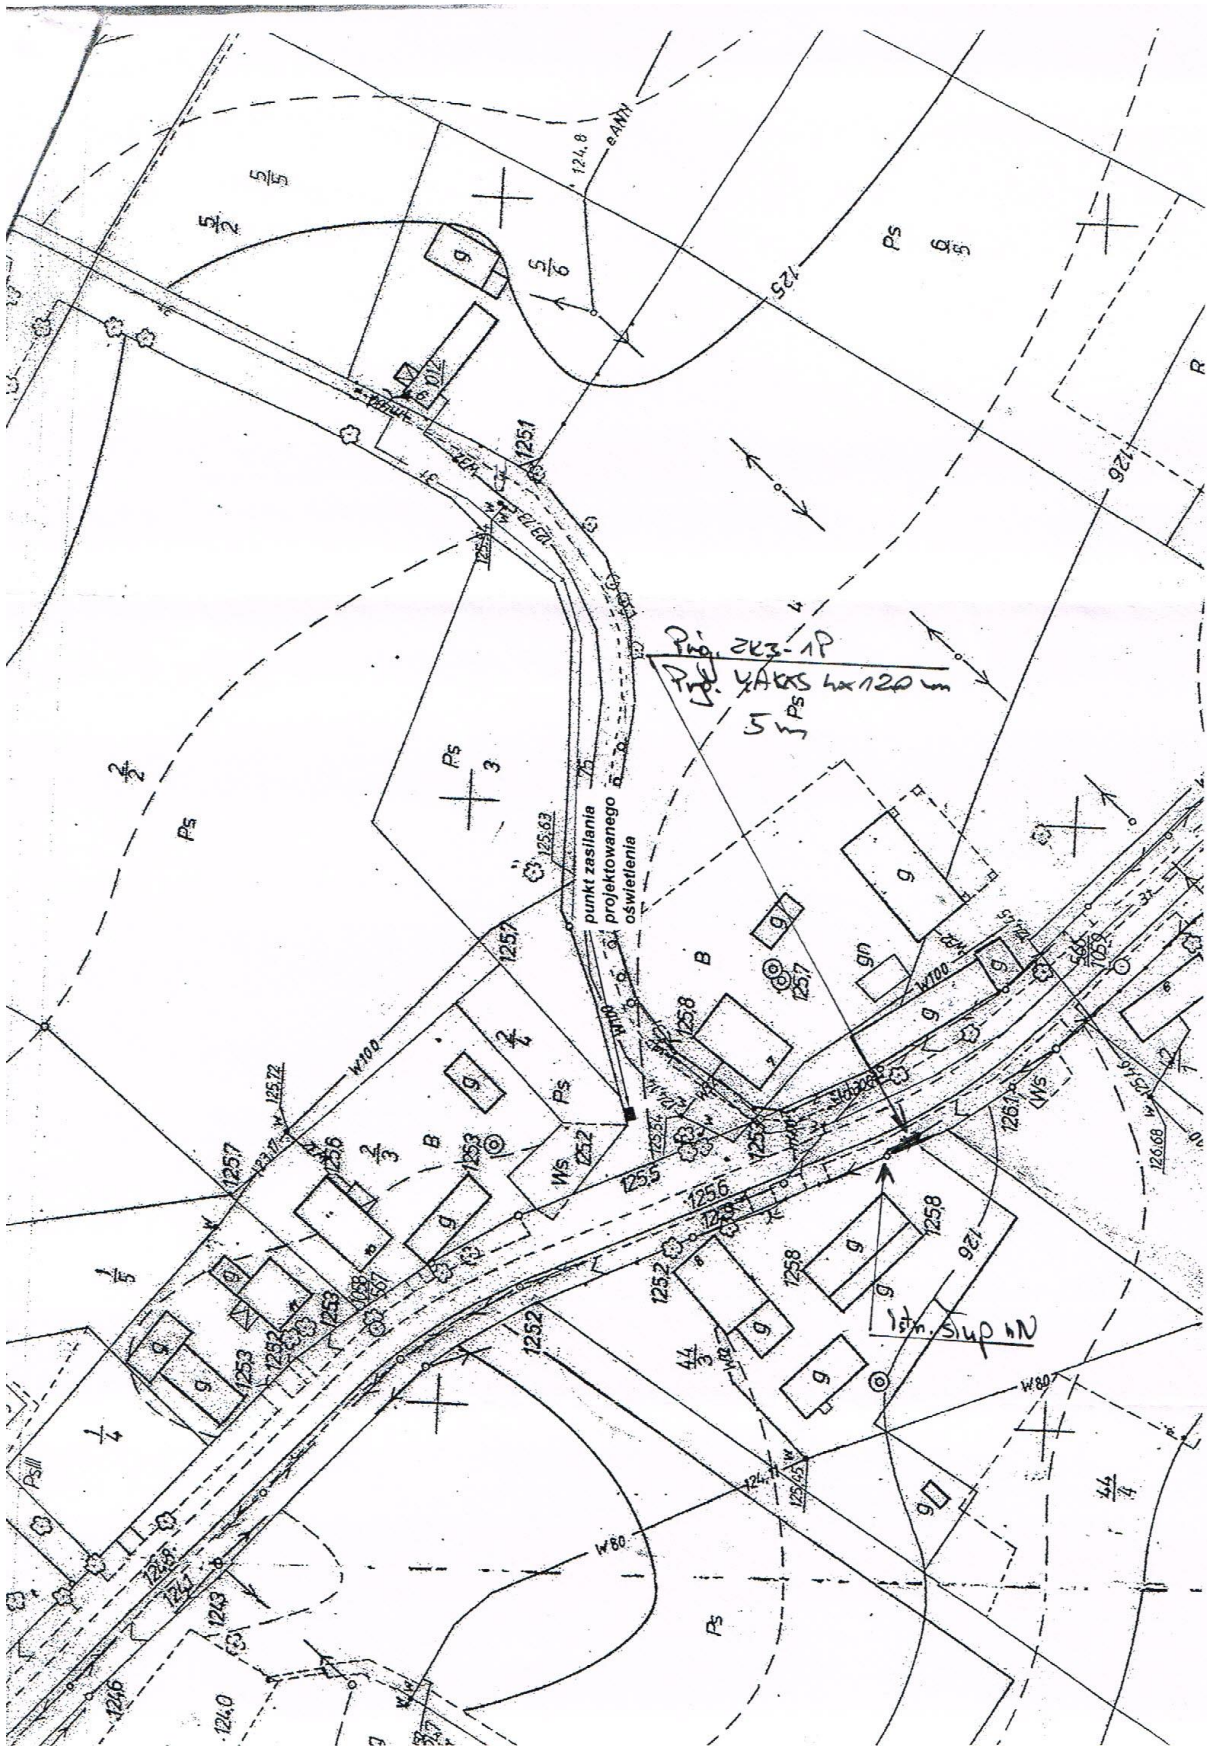

ZA ZGODNOŚĆ Z ORYGINAŁEM
29.04.2013 ROBERT JAMROŻY

DECYZJA NR 13/2013
o ustaleniu lokalizacji inwestycji celu publicznego

Na podstawie przepisów art. 104 ustawy z dnia 14 czerwca 1960 r. Kodeks postępowania administracyjnego (tekst jednolity Dz. U. z 2000 r., Nr 98 poz. 1071 z późn. zm.) oraz Rozdziału V Ustawy z dnia 27 marca 2003 r. o planowaniu i zagospodarowaniu przestrzennym (tekst jednolity Dz. U. 2012 nr 0 poz. 647 z późn. zm.)

po rozpatrzeniu wniosku Gminy Prusice, Rynek 1, 55-110 Prusice, działającej poprzez Pełnomocnika Pana Roberta Jamrożego, ul. Śląska 86c, Masłowo, 63-900 Rawicz, z dnia 10.12.2012 r., dotyczącego ustalenia lokalizacji inwestycji celu publicznego dla inwestycji pod nazwą „budowa oświetlenia ulicznego w miejscowości Ligota Strupińska” na częściach działek nr 74/3 i 75 obręb Ligota Strupińska

u s t a l a m

DLA GMINY PRUSICE

LOKALIZACJĘ INWESTYCJI CELU PUBLICZNEGO

DLA INWESTYCJI POD NAZWĄ

„BUDOWA OŚWIETLÉNIA ULICZNEGO W MIEJSCOWOŚCI LIGOTA STRUPIŃSKA”
NA CZĘŚCIACH DZIAŁEK NR 74/3 I 75 OBRĘB LIGOTA STRUPIŃSKA

1. Rodzaj inwestycji

- 1) Obiekt infrastruktury technicznej.
- 2) Inwestycja pod nazwą „budowa oświetlenia ulicznego w miejscowości Ligota Strupińska” na częściach działek nr 74/3 i 75 obręb Ligota Strupińska.
- 3) Parametry techniczne inwestycji:
 - a) Ilość słupów oświetleniowych – do 10 sztuk,
 - b) Długość linii kablowej – do 1000 m,
 - c) Ilość szafek oświetleniowych - do 2 sztuk.

2. Warunki i szczegółowe zasady zagospodarowania terenu oraz jego zabudowy wynikające z przepisów odrębnych w zakresie:

- 1) warunków i wymagań ochrony i kształtowania ładu przestrzennego
Nie określa się nakazów, zakazów, dopuszczeń i ograniczeń w zabudowie i zagospodarowaniu terenu wynikających z potrzeb ochrony i kształtowania ładu przestrzennego.
- 2) ochrony środowiska, przyrody i krajobrazu
 - a) Odległości od istniejącej zabudowy oraz istniejących sieci i urządzeń infrastruktury technicznej zgodnie z przepisami odrębnymi.
 - b) Umieszczenie w pasie drogowym urządzeń infrastruktury technicznej niezwiązanej z drogą, nie może naruszać elementów technicznych drogi oraz nie może przyczyniać się do czasowego lub trwałego zagrożenia bezpieczeństwa ruchu albo zmniejszenia wartości użytkowej drogi.
 - c) W razie kolizji inwestycji z istniejącymi sieciami infrastruktury technicznej należy dokonać przełożenia sieci, za zgodą właściciela sieci, na koszt Inwestora realizującego zadanie.

Opracowały: Arch. Katarzyna Grochowska Członek ZOIU nr Z-122

1



ZA ZGODNOŚĆ Z ORYGINAŁEM
29.04.2013 ROBERT JAMROŻY

BURMISTRZ MIASTA I GMINY PRUSICE
RYNEK 1, 55-110 PRUSICE


- d) Budowla liniowa usytuowana wzdłuż drogi, powinna być wykonana w taki sposób, aby nie ograniczała możliwości przebudowy albo remontu drogi, zgodnie z Rozporządzeniem Ministra Transportu i Gospodarki Morskiej z 2 marca 1999 r. w sprawie warunków technicznych, jakim powinny odpowiadać drogi publiczne i ich usytuowanie.
 - e) Prowadzenie robót w pasie drogowym wymaga zezwolenia zarządcy drogi zgodnie z Ustawą z 21 marca 1985 r. o drogach publicznych.
- 3) ochrony dziedzictwa kulturowego i zabytków oraz dóbr kultury współczesnej
- a) Część terenu objętego inwestycją jest położona w obrębie historycznego układu wsi Ligota Strupińska wpisanego do wojewódzkiej ewidencji zabytków.
 - b) Zamierzenia inwestycyjne należy uzgodnić z Dolnośląskim Wojewódzkim Konserwatorem Zabytków, co do konieczności ich prowadzenia pod nadzorem archeologicznym i za pozwoleniem wojewódzkiego konserwatora zabytków;
 - c) Pozwolenie konserwatorskie należy uzyskać przed wydaniem pozwolenia na budowę, a dla robót niewymagających pozwolenia na budowę – przed realizacją inwestycji, to jest przed uzyskaniem zaświadczenia potwierdzającego akceptację przyjęcia zgłoszenia wykonywania robót budowlanych.
- 4) obsługi w zakresie infrastruktury technicznej i komunikacji
- a) obsługa komunikacyjna – z drogi powiatowej – działki nr 74/3 i z drogi gminnej - działki nr 75;
 - b) energia elektryczna - zgodnie z warunkami technicznymi wydanymi przez odpowiedniego zarządcę sieci;
 - c) odpady stałe w czasie budowy – należy gromadzić w odpowiednich pojemnikach i okresowo wywozić na składowisko odpadów komunalnych, zgodnie z odpowiednią uchwałą Rady Miasta i Gminy Prusice;
 - d) woda, zaopatrzenie w ciepło, wody opadowe, ścieki bytowe – nie dotyczy.
- 5) wymagań dotyczących ochrony interesów osób trzecich
Realizacja inwestycji nie może spowodować uciążliwości na terenach sąsiednich zarówno na etapie wykonywania robót budowlanych jak i w czasie eksploatacji inwestycji; dotyczy to w szczególności uciążliwości spowodowanych przez hałas, wibrację, zakłócenia elektryczne i promieniowanie, zanieczyszczenia powietrza, gleby i wody oraz nie może powodować: pozbawienia dostępu światła dziennego dla pomieszczeń przeznaczonych na pobyt ludzi oraz dostępu do drogi publicznej, uniemożliwiać korzystanie z wody, kanalizacji, energii elektrycznej, ciepłej i środków łączności.
- 6) granic i sposobów zagospodarowania terenów lub obiektów podlegających ochronie a także narażonych na niebezpieczeństwo powodzi oraz zagrożonych osuwaniem się mas ziemnych
Teren objęty inwestycją nie podlega ochronie, nie jest narażony na niebezpieczeństwo powodzi oraz nie jest zagrożony osuwaniem się mas ziemnych.
3. Linie rozgraniczające teren inwestycji
Linie rozgraniczające teren inwestycji przedstawia się na mapie w skali 1:1000, stanowiącej załącznik graficzny nr 1 do niniejszej decyzji.

Z up. Burmistrza
Miasta i Gminy Prusice

Opracowały:

Arch. Katarzyna Grochowska Członek ZOIU nr Z-122

2

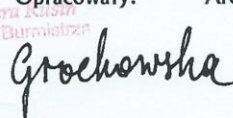 
Zastępca Burmistrza

ZA ZGODNOŚĆ Z ORYGINAŁEM
29.04.2013 ROBERT JAMROŻY

BURMISTRZ MIASTA I GMINY PRUSICE
RYNEK 1, 55-110 PRUSICE

UZASADNIENIE

Wniosek o wydanie decyzji o ustaleniu lokalizacji inwestycji celu publicznego wpłynął do Burmistrza Miasta i Gminy Prusice dnia 10.12.2012 r.

Wniosek sprawdzono pod względem spełnienia wymogów przewidzianych ustawą z dnia 27 marca 2003 r. o planowaniu i zagospodarowaniu przestrzennym.

Rozpatrzono, czy na powyższą inwestycję można wydać decyzję o ustaleniu lokalizacji celu publicznego, zgodnie z wymogami przepisów szczególnych i odrębnych.

Zawiadomiono Wnioskodawcę poprzez Pełnomocnika oraz właścicieli nieruchomości, na których ma być realizowana inwestycja o wszczęciu postępowania.

Obwieszczenie o wszczęciu postępowania wywieszono na urzędowych tablicach ogłoszeń w Urzędzie Miasta i Gminy Prusice i we wsi Ligota Strupińska.

Zgodnie z art. 53, ust. 4, pkt 2, 9 i 10a ustawy z dnia 27 marca 2003 r. o planowaniu i zagospodarowaniu przestrzennym, projekt decyzji skierowano do uzgodnień do:

1. Dolnośląskiego Wojewódzkiego Konserwatora Zabytków we Wrocławiu,
2. Zarządu Dróg Powiatowych w Trzebnicy,
3. Wojewody Dolnośląskiego,
4. Marszałka Województwa Dolnośląskiego,
5. Starosty Trzebnickiego.

Do Burmistrza Miasta i Gminy wpłynęło pismo Wojewody Dolnośląskiego nr IF-PP.745.2.2012.WJ z dnia 21.01.2013 r. (wpłynęło dnia 04.02.2013) informujące, że przedłożona inwestycja nie podlega uzgodnieniu z Wojewodą w zakresie zadań rządowych służących realizacji inwestycji celu publicznego – uzgodnienie jest bezprzedmiotowe.

W dniu 17.07.2010 r. weszła w życie ustawa z dnia 7 maja 2010 r. o wspieraniu usług i sieci telekomunikacyjnych. Art. 70 ust. 6) b) tej ustawy wprowadził w art. 53 ustawy o planowaniu i zagospodarowaniu przestrzennym ustęp 5 w brzmieniu „Uzgodnień, o których mowa w ust. 4, dokonuje się w trybie art. 106 Kodeksu postępowania administracyjnego, z tym że zażalenie przysługuje wyłącznie inwestorowi. W przypadku niezajęcia stanowiska przez organ uzgadniający w terminie 2 tygodni od dnia doręczenia wystąpienia o uzgodnienie - uzgodnienie uważa się za dokonane”.

Po przeanalizowaniu dokumentów stwierdzono, że Dolnośląski Wojewódzki Konserwator Zabytków we Wrocławiu, otrzymał projekt decyzji w dniu 07.01.2013 r. Do dnia 21.01.2013 r. do Burmistrza Miasta i Gminy Prusice nie wpłynęło pismo, zawierające stanowisko organu. Tym samym, uzgodnienia z wyżej wymienionym organem uznano za dokonane.


Po przeanalizowaniu dokumentów stwierdzono, że Zarząd Dróg Powiatowych w Trzebnicy, otrzymał projekt decyzji w dniu 07.01.2013 r. Do dnia 21.01.2013 r. do Burmistrza Miasta i Gminy Prusice nie wpłynęło pismo, zawierające stanowisko organu. Tym samym, uzgodnienia z wyżej wymienionym organem uznano za dokonane.

Po przeanalizowaniu dokumentów stwierdzono, że Marszałek Województwa Dolnośląskiego, otrzymał projekt decyzji w dniu 07.01.2013 r. Do dnia 21.01.2013 r. do Burmistrza Miasta i Gminy Prusice nie wpłynęło pismo, zawierające stanowisko organu. Tym samym, uzgodnienia z wyżej wymienionym organem uznano za dokonane.

Po przeanalizowaniu dokumentów stwierdzono, że Starosta Trzebnicki, otrzymał projekt decyzji w dniu 14.01.2013 r. Do dnia 28.01.2013 r. do Burmistrza Miasta i Gminy Prusice nie wpłynęło pismo, zawierające stanowisko organu. Tym samym, uzgodnienia z wyżej wymienionym organem uznano za dokonane.

Opracowały: Arch. Katarzyna Grochowska Członek ZOIU nr Z-122

3

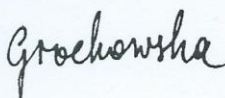

ZA ZGODNOŚĆ Z ORYGINAŁEM
29.04.2013 ROBERT JAMROŻY

16

BURMISTRZ MIASTA I GMINY PRUSICE
RYNEK 1, 55-110 PRUSICE

POUCZENIE

Od niniejszej decyzji służy prawo odwołania do Kolegium Odwoławczego we Wrocławiu, pl. Powstańców Warszawy 1, za moim pośrednictwem w terminie czternastu dni od dnia jej doręczenia.

Odwołanie od decyzji o ustaleniu lokalizacji inwestycji powinno zawierać zarzuty odnoszące się do decyzji, określać istotę i zakres żądania będącego przedmiotem odwołania oraz wskazywać dowody uzasadniające to żądanie.

Załącznikami do decyzji są:

1. Załącznik nr 1 – załącznik graficzny do decyzji – mapa w skali 1:1000;
2. Załącznik nr 2 – analiza warunków i zasad zagospodarowania terenu, jego zabudowy, wynikających z przepisów odrębnych oraz analiza stanu faktycznego i prawnego terenu, na którym przewiduje się realizację inwestycji.



Z ul. Burmistrza
Miasta i Gminy Prusice
[Signature]
Kancelaria Burmistrza

Otrzymują:

1. Starosta Trzebnicki, ul. Ks. Bochenka 6, 55-100 Trzebnica,
- ② Gmina Prusice, Rynek 1, 55-110 Prusice – wnioskodawca, poprzez pełnomocnika Pana Roberta Jamrożego, ul. Śląska 86c, Masłowo, 63-900 Rawicz;
3. Powiat Trzebnicki,
4. Zarząd Dróg Powiatowych,
5. A/a.

Do wiadomości:

- 1) Marszałek Województwa Dolnośląskiego, Al. Słowackiego 12/14, 50-411 Wrocław.

Decyzja, nie podlega opłacie skarbowej na podstawie art. 7 pkt. 3, ustawy z dnia 16.11.2006 roku o opłacie skarbowej (Dz. U. Nr 225, poz. 1635)


Decyzja prawomocna
i ostateczna z dnia...22.03.2013r.

Sekretarz
Miasta i Gminy Prusice
[Signature]
Grzegorz Terebun

Opracowały: Arch. Katarzyna Grochowska Członek ZOIU nr Z-122

4

Grochowska

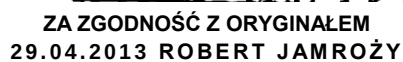



O P I N I A NR 227/2013

Koordinacja usytuowania projektowanego uzbrojenia terenu.

Przedmiot koordynacji usytuowania: Projekt oświetlenia drogowego na działkach nr 74/3, 75 w LIGOCIE STRUPIŃSKIEJ, gmina Prusice.

Wnioskodawca:

ROBOTECH ROBERT JAMROŻY, 63-900 RAWICZ, PIŁSUDSKIEGO 5

Nr Zlecenia : --- z dnia: 2013-04-18 ; Data wpływu zlecenia : 2013-04-18

Inwestor:

GMINA PRUSICE, 55-110 PRUSICE, RYNEK-RATUSZ 1

Na podstawie art. 7d pkt 2 i art. 28 ust. 1 ustawy z dnia 17 maja 1989 r. - Prawo geodezyjne i kartograficzne (tekst jednolity Dz. U. z 2010 r. Nr 193, poz. 1287) przedłożone usytuowanie projektu **otrzymuje opinię pozytywną.**

Uwagi i zalecenia:

- Należy przestrzegać zaleceń zapisanych w wydanych decyzjach, warunkach i uzgodnieniach. Prace realizacyjne wykonywać zgodnie z obowiązującymi przepisami i normami.
- W miejscach zbliżeń i skrzyżowań realizowanego oświetlenia drogowego z istniejącym uzbrojeniem terenu wykopy prowadzić bez użycia sprzętu mechanicznego z zachowaniem odpowiedniej ostrożności i pod nadzorem przedstawicieli zainteresowanych jednostek branżowych. Napotkane na trasie wykopu istniejące uzbrojenie terenu skutecznie zabezpieczyć przed uszkodzeniem.
- O terminie wykonywania prac powiadomić pisemnie następujące jednostki branżowe :
TAURON Dystrybucja S.A. Oddział we Wrocławiu - Rejon Dystrybucji w Obornikach Śląskich ul. Trzebnicka 101,
Zakład Wodociągowy Związku Gmin Bychowo w Prusicach ul. Kolejowa 3,
HAWE Telekom Sp. z o.o. w Poznaniu ul. Bułgarska 63/65.
- Roboty w obrębie sieci telekomunikacyjnych (światłowodowych) wykonywać ręcznie z zachowaniem szczególnej ostrożności i pod nadzorem przedstawiciela HAWE Telekom. Przed przystąpieniem do prac ziemnych należy powiadomić pisemnie z wyprzedzeniem HAWE Telekom Sp. z o.o. w Poznaniu ul. Bułgarska 63/65, tel. 61 8614935, 510219498, fax. 61 8614864, e-mail: zudp@hawetelekom.pl
- Roboty ziemne w pobliżu zieleni wysokiej mogą być prowadzone wyłącznie w sposób najmniej szkodzącym drzewom (prace wykonywać tak, aby nie uszkodzić systemów korzeniowych, pni i koron drzew). W przypadku gdy mamy do czynienia z zaawansowanym wiekiem i wartościowym drzewostanem oraz przyjmując, że zasięg systemu korzeniowego wykracza z reguły około 1-1,5m (lub 20% jego średnicy korony) poza obrys systemu drzewa, a projektowane zbliżenie do drzew jest mniejsze niż 2 m, wtedy to odległość ta jest niewystarczająca do wykonania prac ziemnych bez naruszania systemu korzeniowego drzew, a przebieg sieci w miejscu kolizji winien być wykonany z zastosowaniem metody przecisku w rurze osłonowej lub przewiertu sterowanego, tj. bez konieczności wykonywania otwartych wykopów. W przypadku, gdy projektowany przebieg trasy uzbrojenia terenu znajduje się większej odległości niż 2 m, a sąsiadujące z inwestycją drzewa są młode i ich systemy korzeniowe o niewielkim zasięgu, istnieje możliwość przeprowadzenia prac ziemnych w formie otwartych wykopów. Wtedy to wszelkie prace w pobliżu drzew należy wykonywać ręcznie z zachowaniem maksymalnej liczby korzeni.
- Integralną częścią opinii są egzemplarze projektu opatrzone klauzulą potwierdzającą dokonanie uzgodnienia.

Z up. STAROSTY
Bogdan Spychała
PRZEWODNICZĄCY
Zespołu Uzasadniania Dokumentacji Projektowej

ZARZĄD DRÓG POWIATOWYCH

55-100 TRZEBNICA ul. Wrocławska 9

Tel./Fax (071) 387-30-90

NIP: 915-16-26-021

e-mail: drogi@powiat.trzebnica.pl

www.drogi.trzebnica.pl

Nr DTiZP/434/6/13

Trzebnica, 13.02.2013 r.

Gmina Prusice
Rynek 1
55-110 Prusice

Pełnomocnik:
Robert Jamroży
„Robotech” Robert Jamroży
Studio Projektów
ul. Piłsudskiego 5,
63-900 Rawicz

Zarząd Dróg Powiatowych w Trzebnicy w odpowiedzi na pismo z dnia 21.01.2013 r. zezwala na zlokalizowanie w pasie drogowym urządzenia niezwiązanego z potrzebami zarządzania drogami lub potrzebami ruchu drogowego: oświetlenia drogowego – linia kablowa wraz z posadowieniem słupów na terenie działek drogowych:

- nr 270 AM-1 obręb Prusice – dr. pow. nr 1350D,
- nr 74/8, 74/9 AM-1 obręb Krościna Mała – dr. pow. nr 1349D,
- nr 644/3, 644/6 AM-1 obręb Prusice, - dr. powiatowa nr 1330D,
- nr 715/4, 715/5 AM-1 obręb Prusice – dr. pow. 1346D,
- nr 451 AM-1 obręb Pawłów Trzebnicki – dr. pow. nr 1342D,
- nr 142 AM-1 obręb Kopaszyn – dr. pow. nr 1330D,
- nr 74/3 AM-1 obręb Ligota Strupińska – dr. pow. nr 1352D,
- nr 333 AM-1 obręb Piotrkowice – dr. pow. nr 1351D,

Ustala się następujące warunki lokalizacji inwestycji w pasie drogowym:

- I.
 - 1) oświetlenie drogowe – linię kablową do oświetlenia drogowego wraz z posadowieniem słupów uliczną zlokalizować zgodnie z projektem w odl. min. 1,00 m od krawędzi jezdni,
 - 2) przejście poprzeczne pod drogą, wykonać bez naruszenia konstrukcji jezdni, metodą wiercenia poziomego lub przeciskania stalowej rury ochronnej, długość rury ochronnej ma być równa co najmniej łącznej szerokości jezdni, poboczy / chodników / i rzutów poziomych skarp. Rurę umieścić na głębokości min. 1,20 m. licząc od poziomu nawierzchni do górnej krawędzi rury,
 - 3) zasypywanie wykopów nie może być prowadzone w okresie mrozów, a roboty ziemne należy wykonywać według normy PN-S-02205,

- 4) pas drogowy przywrócić do poprzedniego stanu, miejsca ułożenia kabla w chodniku odbudować nawierzchnię chodnika zgodnie ze sztuką budowlaną,
- 5) zachować zgodność z wymogami Rozporządzenia Ministra Transportu i Gospodarki Morskiej z dnia 2 marca 1999 r. w sprawie warunków technicznych jakim powinny odpowiadać drogi publiczne i ich usytuowanie /Dz. U. nr 43, poz. 430/,
- 6) wniosek w sprawie zezwolenia na prowadzenie robót budowlano-montażowych w pasie drogowym należy uzupełnić o projekt organizacji ruchu i odbudowy poboczy – Dz.U. Nr 177. poz. 1729,
- 7) w przypadku kolizji w/w sieci z elementami pasa drogowego, podczas przebudowy pasa drogowego, inwestor na własny koszt dokona przełożenia lub zabezpieczenia uzgadnianej sieci,
- 8) koszty realizacji przebudowy, modernizacji, naprawy lub konserwacji w pasie drogowym ponosi inwestor, wraz z ewentualnymi kosztami przywrócenia nawierzchni drogi do stanu poprzedniego,
- 9) zachować wszelkie parametry zawarte w projekcie.


II.

Przed rozpoczęciem robót inwestor jest zobowiązany do:

- 1) uzgodnienia projektu budowlanego urządzenia – linia kablowa do oświetlenia drogowego wraz z posadowieniem słupów z zarządcą drogi,
- 2) uzyskania pozwolenia na budowę,
- 3) uzyskania od zarządcy drogi zezwolenia na prowadzenie robót w pasie drogowym wraz z ustaleniem opłat oraz zezwolenia na umieszczenie w pasie drogowym urządzeń infrastruktury technicznej niezwiązanych z potrzebami zarządzania drogami lub potrzebami ruchu drogowego.

Niniejsze uzgodnienie jest równoznaczne z wyrażeniem zgody na dysponowanie nieruchomością będącą w zarządzie ZDP w Trzebnicy na cele budowlane - w myśl przepisów ustawy z dnia 7 lipca 1994 r. Prawo budowlane.

W zastępstwie Dyrektora
Zarządu Dróg Powiatowych
w Trzebnicy
Wiesław Sanki
Inspektor Nadzoru

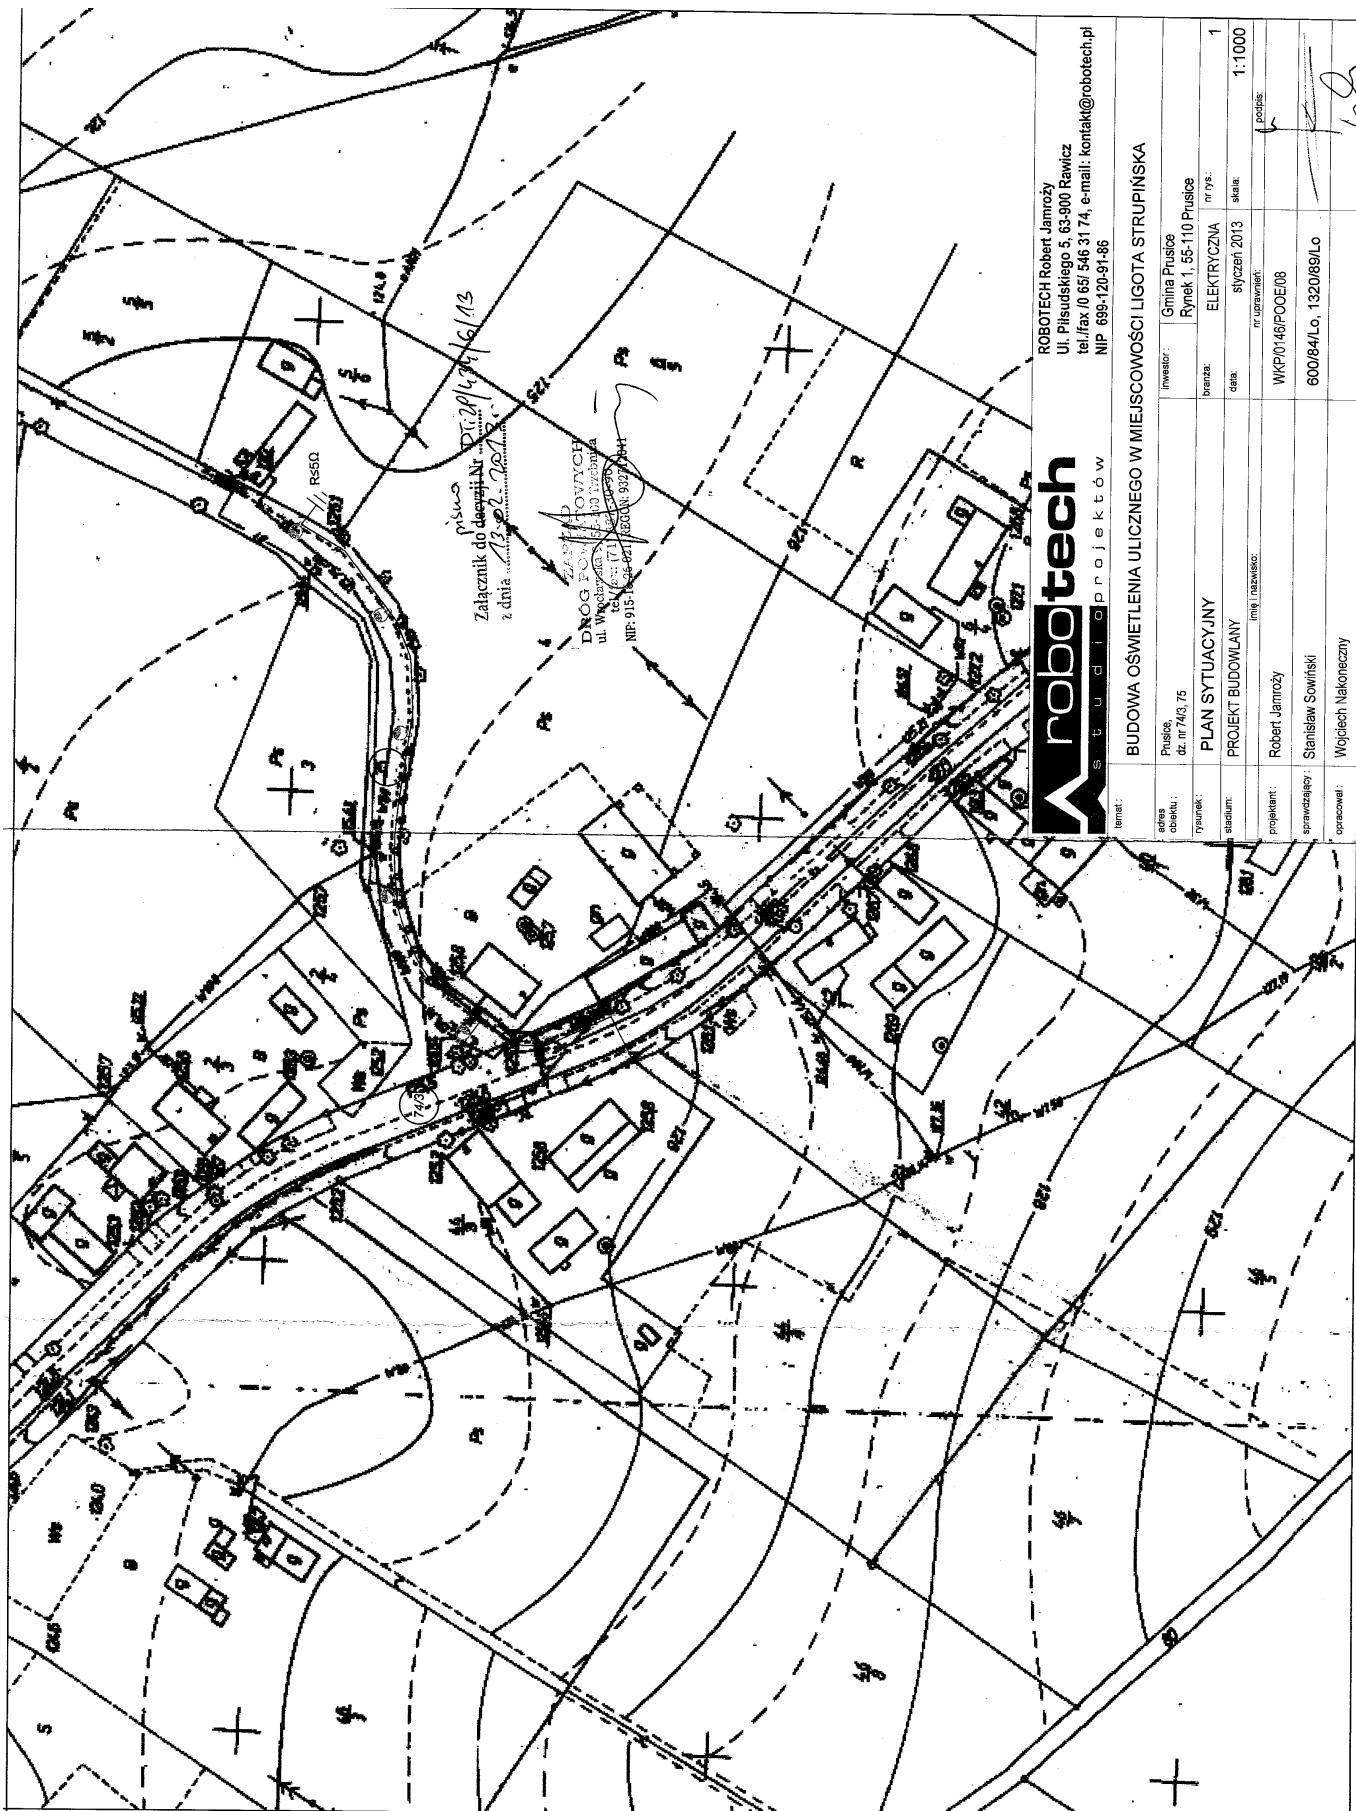

robotech
STUDIO PROJEKTÓW

ROBOTECH Robert Jamróży
ul. Piłsudskiego 5, 63-900 Rawicz
tel./fax 0 65 546 31 74, e-mail: kontakt@robotech.pl
NIP 699-120-91-86

temat:	BUDOWA OŚWIETLENIA ULICZNEGO W MIEJSCOWOŚCI LIGOTA STRUPIŃSKA		
adres obiektu:	Prusice dz. nr 74/3, 75	inwestor:	Gmina Prusice Rynek 1, 55-110 Prusice
tytuł:	PLAN SYTUACYJNY	branża:	ELEKTRYCZNA
autor:	PROJEKT BUDOWLANY	data:	styczeń 2013
projektant:	Robert Jamróży	nr uprawnień:	1:1000
opracowanie:	Stanisław Sowiński	WP01/46/PO0E/08	
opracował:	Wojciech Nakoneczny	600/84/Lo, 1320/89/Lo	

ZA ZGODNOŚĆ Z ORYGINAŁEM
29.04.2013 ROBERT JAMRÓŻY

Prusice, dnia 26.02.2013r.

BU.7230.7.05.2013

BURMISTRZ
Miasta i Gminy Prusice
woj. dolnośląskie

ROBOTECH
Robert Jamroży
Ul. Piłsudskiego 5
63-900 RAWICZ

Dotyczy: wniosku o uzgodnienie projektowanego oświetlenia ulicznego w miejscowościach na terenie Gminy Prusice.

W odpowiedzi na Państwa wniosek w sprawie uzgodnienia projektowanego oświetlenia ulicznego w miejscowościach Gminy Prusice, w granicach działek ewidencyjnych wchodzących w skład dróg gminnych, będących w zarządzie Burmistrza Miasta i Gminy Prusice, informujemy:

- Burmistrz Miasta i Gminy Prusice, w imieniu Gminy Prusice jako właściciela działek o numerze geodezyjnym nr: 75 dr; AM-1, obręb Ligota Strupińska; uzgadnia pozytywnie przedstawiony projekt i zezwala na umieszczenie w pasie drogowym urządzeń związanych z potrzebami zarządzania drogami lub potrzebami ruchu drogowego.

Niniejsze uzgodnienie jest równoznaczne ze zgodą na inwestowanie na ww. działce w rozumieniu ustawy Prawo budowlane.

Zadanie będzie realizowane w ramach inwestycji pn: „Budowa oświetlenia ulicznego w miejscowości Ligota Strupińska” na działkach nr 74/3, 75, AM-1, obręb Ligota Strupińska.

1. Ustala się następujące warunki zezwolenia:

- a) Roboty wykonać zgodnie z projektem, lokalizacja wg. ostemplowanego załącznika graficznego nr 1, będącego integralną częścią niniejszego uzgodnienia. W tabelce załącznika graficznego błędnie wskazano adres obiektu na Prusice, winno być Ligota Strupińska.
- b) Należy odbudować i odpowiednio zagęścić pobocze drogi w miejscu prowadzenia robót.
Niedopuszczalne jest postawienie pobocza w stanie niezagęszczonym powodującym koleiny i ze spodnią warstwą wykopu na wierzchu odtworzonego pobocza po wykopach (zachować kolejność warstw rodzimych gruntu).
- c) Podczas prowadzenia robót, zwrócić szczególną uwagę na zachowanie czystości nawierzchni drogowej przy skrzyżowaniu z drogą powiatową nr 1352 D na działce nr 74/3 dr, AM-1, obręb Ligota Strupińska. W przypadku powstania na niej błota, wykonawca robót będzie zobowiązany na bieżąco je uprzątnąć.
- d) Prowadzenie robót w pasie drogi gminnej należy prowadzić z oznakowaniem tablicami ostrzegawczymi o prowadzeniu robót i wydzielić miejsce wykopów minimum przez taśmy ostrzegawcze zabezpieczające przed dostępem osób postronnych.
- e) Zasypywanie wykopów nie może być prowadzone w okresie mrozów a roboty ziemne wykonywać według normy PN-S-02205.
- f) Ostatnią warstwę zasypki gruntowej należy odbudować z kruszywa drogowego i gruntu z wtórnego przerobu.
- g) Wykonać badania zagęszczenia gruntu dla każdego metra zasypki gruntowej


1

ZA ZGODNOŚĆ Z ORYGINAŁEM
29.04.2013 ROBERT JAMROŻY

licząc od dna wykopu.

h) Na długości zadania umocnić i wyregulować pobocza.

2. W przypadku kolizji w/w sieci z elementami infrastruktury podziemnej, podczas wykonywania robót na ww. działce, inwestor na własny koszt dokona przełożenia lub zabezpieczenia uzgadnianej sieci.
3. Realizacja i koszt budowy lub modernizacji urządzeń, nawierzchni na ww. działce związanych z wykonaniem zadania obciąża inwestora.
4. Zachować wszelkie parametry zawarte w projekcie.
5. Przed wejściem na teren ww. działki wykonawca robót poinformuje pisemnie o tym Urząd Miasta i Gminy w Prusicach, ul. Rynek 1, 55-110 Prusice.
6. Uporządkować teren ww. działki po przeprowadzeniu robót i doprowadzić ją do stanu pierwotnego. Wykonawca robót winien uzyskać protokółne zejście z ww. działki z udziałem przedstawiciela Urzędu Miasta i Gminy w Prusicach, po przeprowadzeniu robót.

Z poważaniem:


Z up. Burmistrza
Miasta i Gminy Prusice
Kazimiera Ruszn
Zastępca Burmistrza

Otrzymują:

1. Pełnomocnik wnioskodawcy (Gminy Prusice),
2. a/a.

Sprawę prowadzi:
Paweł Kaźmierczak
nr tel. 071 312 62 24 w. 68

ZA ZGODNOŚĆ Z ORYGINAŁEM
29.04.2013 ROBERT JAMROŻY

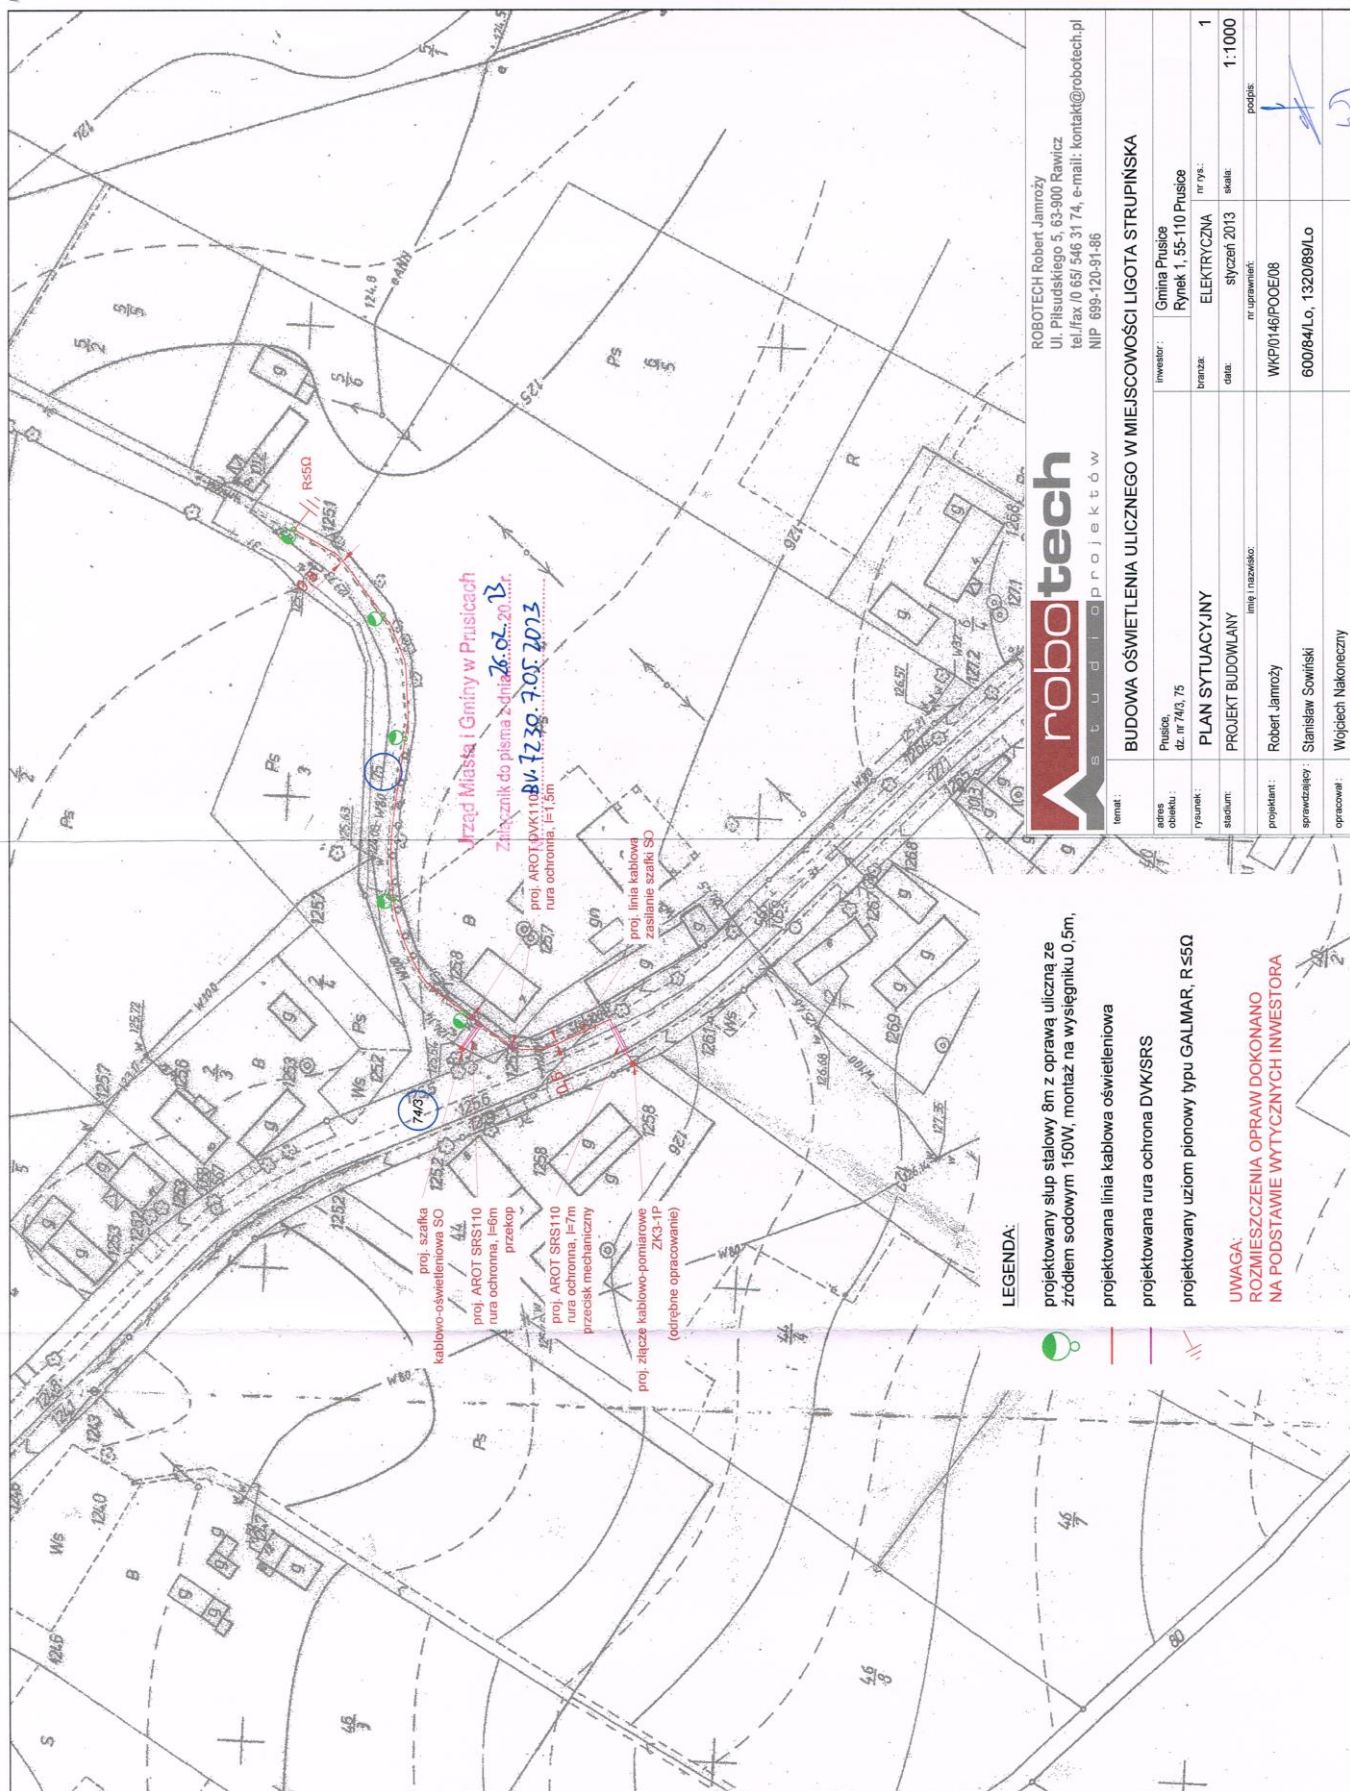

ROBOTECH Robert Jamróży
Ul. Piłsudskiego 5, 63-900 Rawicz
tel./fax 0 65/ 546 31 74, e-mail: kontakt@robotech.pl
NIP 699-120-91-86

robotech
studia i projekty

BUDOWA OŚWIETLENIA ULICZNEGO W MIEJSCOWOŚCI LIGOTA STRUPIŃSKA

temat:	Prusice, dz. nr 743, 75	inwestor:	Gmina Prusice
adres obiektu:		branża:	ELEKTRYCZNA
rysunek:	PLAN SYTUACYJNY	nr rys.:	1
studium:	PROJEKT BUDOWLANY	data:	styczeń 2013
projektant:	Robert Jamróży	nr uprawnień:	1:1000
opracował:	Wojciech Nakoneczny	WKP0146POOE08	podpis:
		600/84/Lo, 1320/89/Lo	

ZA ZGODNOŚĆ Z ORYGINAŁEM
29.04.2013 ROBERT JAMRÓŻY

**WOJEWÓDZKI URZĄD
OCHRONY ZABYTKÓW**

we Wrocławiu
50-243 Wrocław, ul. Władysława Łokietka 11
tel. (071) 343-65-01, 344-38-92, fax 344-14-49

WZN.5183.587.2013.RK

RKP 8449/2013

Wrocław, 16.04.2013 r.

Robert Jamroży ROBOTECH
ul. Piłsudskiego 5
63-900 Rawicz

dotyczy: **budowy oświetlenia ulicznego w gminie Prusice, na skrzyżowaniu drogi krajowej nr 5 z drogą do miejscowości Wszemirów**

W odpowiedzi na pismo z dnia 20.03.2013 r. w powyższej sprawie uprzejmie informuję, że **opiniuję pozytywnie** planowaną inwestycję, polegającą na budowie oświetlenia ulicznego w gminie Prusice, na skrzyżowaniu drogi krajowej nr 5 z drogą do miejscowości Wszemirów, w miejscowościach: Dębica, Kopaszyn, Ligota Strupińska, Pawłów Trzebnicki, zgodnie z przedstawioną dokumentacją projektową, opracowaną przez Roberta Jamrożego.

W zakresie ochrony zabytków archeologicznych: wymagane pozwolenie Dolnośląskiego Wojewódzkiego Konserwatora Zabytków na stały nadzór archeologiczny.

Dolnośląski
Wojewódzki Konserwator Zabytków
we Wrocławiu
mgr Barbara Nawak-Obelinda

a/a gm. Prusice (oświetlenie)
RK,MP

ZA ZGODNOŚĆ Z ORYGINAŁEM
29.04.2013 ROBERT JAMROŻY

WZA.5161.351.2013.MP
rkp-13417-2013

DECYZJA NR 716/2013
POZWOLENIE NA PROWADZENIE BADAŃ ARCHEOLOGICZNYCH

Działając na podstawie art. 36 ust. 1 pkt 5 oraz art. 89 pkt 2 ustawy z dnia 23 lipca 2003 r. o ochronie zabytków i opiece nad zabytkami (Dz. U. Nr 162, poz. 1568 z 2003 r. z późn. zm.), § 20, ust. 1 i ust. 3 rozporządzenia Ministra Kultury i Dziedzictwa Narodowego z dnia 27 lipca 2011 r. w sprawie prowadzenia prac konserwatorskich, prac restauratorskich, robót budowlanych, badań konserwatorskich, badań architektonicznych i innych działań przy zabytku wpisanym do rejestru zabytków oraz badań archeologicznych (Dz. U. Nr 165, poz. 987) oraz art. 104 Kodeksu postępowania administracyjnego (Dz. U. Nr 98, poz. 1170 z 2000 r. z późn. zm)

po rozpatrzeniu wniosku Pana Roberta Jamrożego z ramienia firmy ROBOTECH – Robert Jamroży, ul. Piłsudskiego 5, 63-900 Rawicz, będącego pełnomocnikiem inwestora: Gminy Prusice, ul. Rynek 1, 55-110 Prusice, pismo z dnia 29.04.2013 r., wpł. dnia 06.05.2013 r., w sprawie wydania pozwolenia na prowadzenie stałego nadzoru i ratowniczych badań archeologicznych metodą wykopaliskową w ramach inwestycji: **prace ziemne związane z budową oświetlenia ulicznego na działkach nr 74/3, 75 w miejscowości Ligota Strupińska, gm. Prusice**, zgodnie z zakresem określonym we wniosku oraz założeniami projektowymi

udzielam pozwolenia

Gminie Prusice, ul. Rynek 1, 55-110 Prusice, na przeprowadzenie przez Pana mgr. Krzysztofa Starzyńskiego, działającego z ramienia Dolnośląskiego Biura Przedsiębiorczości – Krzysztof Starzyński, ul. Dolnobrzeska 46E/9, 54-072 Wrocław, nadzoru i ratowniczych badań archeologicznych metodą wykopaliskową w ramach ww. inwestycji, podczas robót ziemnych wykonywanych na terenie ujętym w wykazie zabytków archeologicznych (wieś o metryce średniowiecznej), zgodnie z zakresem określonym we wniosku, założeniami projektowymi i programem badań opracowanym przez mgr. Krzysztofa Starzyńskiego

Pozwolenia udziela się pod następującymi warunkami:

1.:

- 1) zawiadomienia Dolnośląskiego Wojewódzkiego Konserwatora Zabytków o terminie rozpoczęcia i zakończenia wskazanych w pozwoleniu badań archeologicznych w terminie 7 dni roboczych;
- 2) zawiadomienia Dolnośląskiego Wojewódzkiego Konserwatora Zabytków o odstąpieniu od prowadzenia prac inwestycyjnych w terminie 7 dni roboczych od powzięcia informacji od odstąpieniu;
- 3) dokonania szczegółowego rozpoznania terenowego;
- 4) niezwłocznego zawiadomienia Dolnośląskiego Wojewódzkiego Konserwatora zabytków o wszelkich zagrożeniach lub nowych okolicznościach ujawnionych w trakcie prowadzenia wskazanych w pozwoleniu badań archeologicznych;
- 5) niezwłocznego zawiadomienia Dolnośląskiego Wojewódzkiego Konserwatora Zabytków o przerwach we wskazanych w pozwoleniu badaniach archeologicznych, które mogą wpłynąć na zmianę programu tych badań;
- 6) prowadzenia dokumentacji przebiegu badań archeologicznych oraz opracowania wyników tych badań w sposób umożliwiający jednoznaczną identyfikację i dokładną przestrzenną lokalizację wszystkich czynności oraz dokonanych odkryć i przekazania jej wojewódzkiemu konserwatorowi zabytków w terminie 6 miesięcy od dnia zakończenia wskazanych w pozwoleniu badań;
- 7) prowadzenia doraźnej konserwacji pozyskanych zabytków i ich dokumentacji i przekazania ich Dolnośląskiemu Wojewódzkiemu Konserwatorowi Zabytków w terminie do 3 lat od dnia zakończenia wskazanych w pozwoleniu badań;
- 8) prowadzenia inwentaryzacji polowej pozyskanych zabytków i przekazania jej Dolnośląskiemu Wojewódzkiemu Konserwatorowi Zabytków w terminie do 6 miesięcy od dnia zakończenia wskazanych w pozwoleniu badań;
- 9) sporządzenia sprawozdania ze wskazanych w pozwoleniu badań oraz wydruku z bazy danych e_ARCHEO z koniecznymi uzupełnieniami i przekazania tego sprawozdania wojewódzkiemu konserwatorowi zabytków w terminie do 3 tygodni od dnia zakończenia wskazanych w pozwoleniu badań;
- 10) opracowania sposobu postępowania z zabytkiem po zakończeniu wskazanych w pozwoleniu badań i przekazania go Dolnośląskiemu Wojewódzkiemu Konserwatorowi Zabytków w terminie do 3 miesięcy od dnia zakończenia wskazanych w pozwoleniu badań;

- 11) opracowania wyników wskazanych w pozwoleniu badań i przekazania go Dolnośląskiemu Wojewódzkiemu Konserwatorowi Zabytków w terminie do 3 lat od dnia zakończenia tych badań wraz ze wskazaniem, gdzie będą opublikowane te wyniki;
 - 12) uporządkowania terenu po zakończeniu wskazanych w pozwoleniu badań;
 - 13) zawiadomienia Dolnośląskiego Wojewódzkiego Konserwatora Zabytków o terminie podjęcia określonych czynności związanych z wydanym pozwoleniem, przynajmniej na 3 dni robocze przed rozpoczęciem tych czynności;
 - 14) powiadamiania Dolnośląskiego Wojewódzkiego Konserwatora Zabytków o odbiorach częściowych i końcowym wykonanych prac w ramach wskazanych w pozwoleniu badań;
 - 15) prowadzenia dokumentacji w ramach wskazanych w pozwoleniu badań zgodnie ze standardami określonymi w załączniku do rozporządzenia Ministra Kultury i Dziedzictwa Narodowego z dnia 27 lipca 2011 r. w sprawie prowadzenia prac konserwatorskich, prac restauratorskich, robót budowlanych, badań konserwatorskich, badań architektonicznych i innych działań przy zabytku wpisanym do rejestru zabytków oraz badań archeologicznych (Dz. U. Nr 165, poz. 987)
 - 16) w przypadku nowych odkryć zabytków archeologicznych sporządzić kartę stanowiska i przekazać Dolnośląskiemu Wojewódzkiemu Konserwatorowi Zabytków we Wrocławiu.
2. Zabytki ruchome wraz z dokumentacją zostaną przekazane do Muzeum Regionalnego w Środzie Śląskiej, pl. Wolności 3, 55-300 Środa Śląska, na podstawie decyzji Dolnośląskiego Wojewódzkiego Konserwatora Zabytków.
3. Przewidywany termin rozpoczęcia i zakończenia prac archeologicznych ustala się na okres: od II kwartał 2013 r. do IV kwartał 2015 r.
4. Czynności, o których mowa: w ust. 1 pkt 1-2 winien wykonać inwestor, natomiast określone w ust. 1 pkt 3-16 winien wykonać Pan Krzysztof Starzyński, działający z ramienia Dolnośląskiego Biura Przedsiębiorczości – Krzysztof Starzyński, ul. Dolnobrzezka 46E/9, 54-072 Wrocław

Termin ważności niniejszej decyzji upływa dnia 31.12.2015 r.

Uzasadnienie

Konieczność podjęcia stałego nadzoru i ratowniczych badań archeologicznych metodą wykopaliskową wynika z wykonywania robót ziemnych na terenie ujętym w wykazie zabytków archeologicznych (wieś o metryce średniowiecznej). Celem prac archeologicznych jest weryfikacja i zadokumentowanie relikwów osadnictwa pradziejowego i średniowiecznego, odsłoniętych w trakcie realizacji inwestycji

Pouczenie:

1. Pozwolenie może być cofnięte lub zmienione w razie ujawnienia, po jego wydaniu, nowych okoliczności, które mogą mieć wpływ na zakres prowadzenia wskazanych w pozwoleniu badań stosownie do przepisu § 20 ust. 1 pkt 5 rozporządzenia Ministra Kultury i Dziedzictwa Narodowego z dnia 27 lipca 2011 r. w sprawie prowadzenia prac konserwatorskich, prac restauratorskich, robót budowlanych, badań konserwatorskich, badań architektonicznych i innych działań przy zabytku wpisanym do rejestru zabytków oraz badań archeologicznych (Dz. U. Nr 165, poz. 987)
2. Niniejsza decyzja nie zwalnia z konieczności posiadania wszystkich innych uzgodnień, opinii i zezwoleń wymaganych prawem.
3. Pismo informujące o odstąpieniu od prac jest traktowane jako wniosek o uchylenie decyzji na wniosek strony.
4. Prowadzenie badań archeologicznych wbrew warunkom pozwolenia podlega karze grzywny zgodnie z art. 117 ustawy z dnia 23 lipca 2003 r. o ochronie zabytków i opiece nad zabytkami (Dz. U. Nr 162, poz. 1568 z późn. zm.).
5. Od niniejszej decyzji służy stronie odwołanie do Ministra Kultury i Dziedzictwa Narodowego za pośrednictwem organu wydającego pozwolenie w terminie 14 dni od daty jego doręczenia zgodnie z przepisami art. 127 § 1 i 2, art. 129 § 1 i 2 Kodeksu postępowania administracyjnego.

**Dolnośląski
Wojewódzki Konserwator Zabytków
we Wrocławiu**

mgr Barbara Młwak-Obelinda

Otrzymują:

- 1.) Pan Robert Jamróży - firma ROBOTECH – Robert Jamróży, ul. Piłsudskiego 5, 63-900 Rawicz /pełnomocnik/

Do wiadomości:

1. Pan Krzysztof Starzyński - Dolnośląskie Biuro Przedsiębiorczości – Krzysztof Starzyński, ul. Dolnobrzezka 46E/9, 54-072 Wrocław
2. Muzeum Regionalne w Środzie Śląskiej, pl. Wolności 3, 55-300 Środa Śląska
3. Narodowy Instytut Dziedzictwa, ul. Szwoleżerów 9, 00-464 Warszawa
4. a/a Ligota Strupińska, gm. Prusice
5. DWKZ pozwolenia

Zwolniono z opłaty skarbowej.

**ZA ZGODNOŚĆ Z ORYGINAŁEM
11.05.2013 ROBERT JAMRÓŻY**

VI. OPIS OGÓLNY

1. Podstawa opracowania

- Zlecenie Inwestora.
- Uzgodnienia z Inwestorem.
- Podkład geodezyjny.
- Obowiązujące przepisy i normy.

2. Cel i zakres opracowania

Przedmiotem opracowania jest projekt budowlany stanowiący podstawę formalno-prawną oraz techniczną do wykonania i kosztorysowania inwestycji obejmującej budowę oświetlenia ulicznego w miejscowości Ligota Strupińska dz nr 74/3, 75

Zakres opracowania:

- montaż szafki oświetleniowej,
- budowa linii kablowej oświetlenia ulicznego,
- montaż słupów oświetleniowych.

VII. OPIS TECHNICZNY

1. Zakres prac

Do zasilenia projektowanego oświetlenia wykonać należy szafkę oświetleniową wyposażoną zgodnie ze schematem ideowym. Szafka zasilona zostanie z projektowanego złącza kablowo-pomiarowego zabudowanego od strony pasa drogowego przy granicy dz. nr 44/3 z dz. nr 44/4 zgodnie z warunkami przyłączenia nr 100836/2012/O05R02. Projekt przyłącza ze złączem kablowo-pomiarowym stanowi odrębne opracowanie. Z projektowanej szafki oświetleniowej wyprowadzić należy linię oświetleniową typu YAKY 4x35mm² i prowadzić zgodnie z wytyczeniem na planie sytuacyjnym. We wskazanych miejscach zamontować należy stalowe, okrągłe słupy oświetleniowe o wys. 8m. Bezpośrednio na słupie bez wysięgnika zamontować należy oprawę uliczną ze źródłem sodowym o mocy 100W.

2. Szafka oświetleniowa.

Projektuje się szafkę oświetleniową usytuowaną zgodnie planem sytuacyjnym, przylegającą do projektowanego złącza kablowo-pomiarowego którego projekt stanowi odrębne opracowanie. W celu zasilenia projektowanej szafki należy wyprowadzić obwód kablem YAKY 4x35mm² z projektowanego złącza i wprowadzić na główną szynę zasilającą projektowanej szafki. Projektowana obudowa winna być wykonana z tworzywa termoutwardzalnego odpornego na wpływ warunków atmosferycznych oraz posiadać wentylację grawitacyjną, odpowiednie odwodnienie oraz stopień ochrony min. IP43. Dodatkowo w szafce zamontować należy gniazdo serwisowe 230V 16A z zabezpieczeniem przeciążeniowym. Wyposażenie szafki przedstawiono na schemacie ideowym zasilania.

3. Oprawa

Projektuje się oprawy typu Ambar 1 produkcji Schreder lub równoważne technicznie z wysokoprężną lampą sodową o mocy 100W. Oprawy montować na projektowanych słupach stalowych okrągłych stożkowych o wys. 8m w kierunku świecenia określonym na planie sytuacyjnym.

4. Wykonanie linii kablowych:

Trasy kabli wytyczyć geodezyjnie wg wkreślenia na mapach sytuacyjnych. Przy układaniu kabla w ziemi zwrócić uwagę na następujące elementy:

- kabel układać na głębokości 0.7 m na 10 cm podsypce z piasku ,
- pod drogą kabel na głębokości 0.8m od górnej krawędzi rury do powierzchni jezdni,

- przy istniejących skrzyżowaniach i zbliżeniach zachować normatywne odległość oraz stosować rury ochronne DVK, a pod drogami SRS niebieskie,
- w celu skompensowania przesunięć gruntu kabel ułożyć w wykopie faliście (dodatkowo ok. 3% długości wykopu),
- kabel przykryć 10cm warstwą piasku, 15cm warstwą rodzimego gruntu, a następnie ułożyć niebieską folię o szerokości 20cm,
- promień zginania kabla nie może być mniejszy od 10-krotnej średnicy kabla,
- temperatura kabla w czasie układania nie może być niższa od 0oC lub wg wytycznych wytwórcy,
- na kablu umieścić oznaczniki z opisem: „WŁAŚCICIEL, TYP KABLA, ROK BUDOWY”
- linię kablową wytyczyć i zinwentaryzować (przed zasypaniem) geodezyjnie,
- prace prowadzić zgodnie z normą SEP-E-004.

5. Ochrona przeciwporażeniowa

Sieć 0.4 kV pracuje z uziemionym punktem zerowym transformatora w układzie TN-C. Ochronę przed dotykiem bezpośrednim stanowią aparaty i urządzenia z dobranym odpowiednio stopniem IP oraz odstępy izolacyjne. Ochronę przed dotykiem pośrednim stanowi szybkie wyłączenie.

6. Wnioski i uwagi:

- **Z uwagi, iż projektowane oświetlenie uliczne pozostaje własnością gminy Prusice do uzyskania pozwolenia na budowę nie jest wymagane uzgodnienie z TAURON Dystrybucja S.A., granica stron jest w złączu kablowo-pomiarowym będącym poza granicą opracowania.**
- Rozmieszczenia opraw dokonano na podstawie wytycznych inwestora.
- Szczegółowe obliczenia do wglądu w siedzibie projektanta.

7. Zestawienie ważniejszych materiałów:

Lp.	Materiał	j.m.	Ilość
1	Kabel YAKY 4x35mm ²	m	194
2	Szafka oświetleniowa (wyposażenie wg schematu ideowego zasilania)	kpl	1
3	Słup stalowy okrągły stożkowy 8m	szt.	5
4	Oprawa uliczna 100W ze źródłem sodowym	szt.	5
5	Uziom pionowy GALMAR, R<5Ω	kpl	1
6	Bednarka FeZn 25x4mm	m	3
7	Rura ochronna AROT SRS 110	m	14,5
8	Rura ochronna AROT DVK 110	m	4,5

8. Uwagi końcowe

- Wykonać wymagane pomiary odbiorcze.
- Prace wykonać zgodnie z PN /E, PN-IEC, SEP i PBUE.

Opracował:

VIII. INFORMACJE DO OPRACOWANIA PLANU BIOZ

1. Zakres robót dla całego zamierzenia budowlanego oraz kolejność realizacji poszczególnych obiektów:

- wytyczenie trasy kabla,
- wykonanie wykopów pod linie kablową i słup,
- ułożenie kabla,
- montaż słupa oświetleniowego łącznie z oprawą,
- inwentaryzacja powykonawcza,
- zasypanie wykopów,
- wykonanie pomiarów kontrolnych,
- załączenie oprawy oświetleniowej.

2. Wykaz istniejących obiektów budowlanych:

- stacja transformatorowa,
- budynki mieszkalne,
- droga.

3. Wskazanie elementów zagospodarowania działki lub terenu, które mogą stwarzać zagrożenie bezpieczeństwa i zdrowia ludzi:

- droga,
- sieci podziemne.

4. Wskazanie dotyczące przewidywanych zagrożeń występujących podczas realizacji robót budowlanych, określające skalę i rodzaje zagrożeń oraz miejsce i czas wystąpienia:

- zagrożenie porażenia prądem elektrycznym przy odłączaniu i załączaniu napięcia,
- zagrożenie przy pracach dźwigowych,
- zagrożenie upadku z wysokości z kosza podnośnikowego,
- zagrożenie potrącenia przez pojazdy związane z ruchem drogowym,
- zagrożenie przy robotach ziemnych i niezabudowanych otworach.

5. Wskazanie sposobu prowadzenia instruktażu pracowników przed przystąpieniem do realizacji robót szczególnie niebezpiecznych:

PODSTAWOWE ZASADY BEZPIECZEŃSTWA PRACY PRZY URZĄDZENIACH ELEKTROENERGETYCZNYCH

Pracownicy wykonujący prace przy urządzeniach elektroenergetycznych muszą posiadać odpowiednie zaświadczenia kwalifikacyjne i powinni być przeszkoleni w zakresie ratowania osób porażonych prądem elektrycznym.

Prace przy urządzeniach elektrycznych wykonywać po wyłączeniu spod napięcia zgodnie z wymaganiami bezpieczeństwa i higieny pracy przy urządzeniach elektroenergetycznych;

ROBOTY ZIEMNE

Przed przystąpieniem do robót ziemnych należy zapoznać z projektem technicznym i trasami sieci i urządzeń podziemnych. Należy je oznakować na terenie prowadzonych robót oraz określić ich bezpieczną odległość od wykopu w poziomie i pionie. Przy braku rozeznania co do uzbrojenia terenu wykopy o głębokości większej niż 0.4m prowadzić ręcznie. W przypadku odkrycia jakichkolwiek przewodów instalacyjnych, należy bezzwłocznie przerwać roboty do czasu ustalenia pochodzenia tych instalacji i określenia, czy i w jaki sposób możliwe jest w tym miejscu dalsze bezpieczne prowadzenia prac. Wykopy w miejscach dostępnych dla osób niezatrudnionych przy robotach należy zabezpieczyć przed przypadkowym wypadnięciem osób postronnych.

Załadunek i wyładunek bębnow z kablami może dokonywany wyłącznie przy użyciu dźwigu albo ramp pochylni. Zabrania się wyladunku przez zrzucanie ich z samochodu lub ramp.

Bęben z kablami należy ustawić na stojakach kablowych na gruncie twardym i równym. Oś bębna wypoziomować. Hamowanie obrotów bębna za pomocą deski metodą dźwigni.

BEZPIECZEŃSTWA PRACY PRZY STOSOWANIU SPRZĘTU CIĘŻKIEGO

Dźwigi samojezdne

Ze względu na niebezpieczeństwo porażenia prądem elektrycznym zabrania się ustawiania dźwigu pod przewodami linii energetycznych i wykonywania pracy w tych warunkach.

Zabrania się przebywania osobom podczas pracy dźwigu w zasięgu działania jego ramienia.

Kierownik budowy ma obowiązek zapewnić operatorowi bezpieczne warunki pracy.

Operator ma prawo odmówić wykonania polecenia, jeżeli nie może wykonać pracy w sposób zapewniający jemu i osobom zatrudnionym lub postronnym pełnego bezpieczeństwa.

Koparki

Przy wykonywaniu wykopów koparką należy uzyskać zgodę inwestora i sprawdzić czy na trasie znajdują się sieci i urządzenia podziemne. Koparkę może obsługiwać jedynie pracownik posiadający odpowiednie uprawnienia.

PODSTAWOWE ZASADY BEZPIECZEŃSTWA PRACY NA PODNOŚNIKACH KOSZOWYCH

Pracownicy wykonujący prace na wysokościach powinni być przeszkoleni z zasad bhp, sprawni fizycznie i psychicznie oraz posiadać aktualne badania lekarskie.

W trakcie robót należy zachować szczególną ostrożność z zachowaniem następujących zasad:

- przestrzegać ściśle zalecenia instrukcji fabrycznej podnośnika;
- podnośnik ustawić na twardym podłożu;
- zabrania się wykonywania prac w czasie silnych wiatrów, ulewnych deszczów, śnieżycy;
- na pomoście roboczym pojedynczego kosza mogą przebywać jednocześnie dwie osoby;
- zabrania się nawet krótkich przejazdów, gdy pracownicy znajdują się na pomoście;
- pracownicy zatrudnieni na wysokościach oraz pracownicy współpracujący z nimi na niższych poziomach mają obowiązek używania hełmów ochronnych;
- w czasie wykonywania prac na wysokościach jeden z pracowników powinien znajdować się na ziemi wyposażony w sprzęt i środki umożliwiające szybkie udzielenie pierwszej pomocy;

UWAGI:

- używać materiały dopuszczone do stosowania w budownictwie,
- prace wykonać zgodnie z projektem branżowym, planem bioz i obowiązującymi przepisami PN/E, PBUE oraz BHP,
- opracować projekt organizacji ruchu drogowego.

6. Wskazanie środków technicznych i organizacyjnych, zapobiegających niebezpieczeństwom wynikającym z wykonywania robót budowlanych w strefach szczególnego zagrożenia zdrowia lub w ich sąsiedztwie, w tym zapewniających bezpieczną i sprawną komunikację, umożliwiającą szybką ewakuację na wypadek pożaru, awarii i innych zagrożeń:

- drogi dojazdowe powinny być przejezdne, zabrania się składowania na nich materiałów budowlanych, gromadzenia sprzętu itp.,
- na placu budowy w widocznym miejscu powinien znajdować się sprzęt p.poż.,
- umieszczenie we wszelkich, widocznych miejscach, tablic ostrzegawczo-informacyjnych.

Opracował:

IX. ZESTAWIENIE RYSUNKÓW

1. Plan sytuacyjny
2. Schemat ideowy zasilania

X. WYPIS Z REJESTRU GRUNTÓW

STAROSTWO POWIATOWE

w Trzebnicy

Wydział Geodezji, Kartografii i Katastru

Powiatowy Ośrodek Dokumentacji

Geodezyjnej i Kartograficznej

55-100 Trzebnica, ul. Leśna 1

tel. 71/387-95-32, 33, 34, fax 71/387-95-77

Wykaz właścicieli i władających

z dnia 15.11.2012

Jednostka ewidencyjna: 022002_5, PRUSICE - OBSZAR WIEJSKI

Obręb nazwa: LIGOTA STRUPIŃSKA

Nazwisko i imię (Nazwa) właściciela lub władającego	Charakter władania	Udział	Adres zamieszkania (siedziba)
SKARB PAŃSTWA	właściciel		
ENERGIAPRO SPÓŁKA AKCYJNA Z SIEDZIBĄ WE WROCŁAWIU	użytkownik wieczysty		53-314 WROCŁAW, PL.POWSTAŃCÓW ŚLĄSKICH 20

Uwagi:

adres do korespondencji: 53-329 Wrocław, pl. Powstańców Śląskich 5.

adres do korespondencji: 53-329 Wrocław, pl. Powstańców Śląskich 5

Ark.	Działka	Pow.	Położenie	KW	Jedn. rej.
1	46/2	0.0036		WR1W/00022025/1	G.4
	Ba	0.0036			

Id dz: 022002_5.0015.46/2

Działek: 1 Pow. gruntów razem: 0.0036

Nazwisko i imię (Nazwa) właściciela lub władającego	Charakter władania	Udział	Adres zamieszkania (siedziba)
POWIAT TRZEBNICKI	właściciel	1/1	
ZARZĄD DRÓG POWIATOWYCH	trwały zarząd	1/1	55-100 TRZEBNICA, ŚW. JADWIGI 25

Ark.	Działka	Pow.	Położenie	KW	Jedn. rej.
1	74/3	1.75	DROGA 1352D	WR1W/00043036/4	G.18
	dr	1.75			

Id dz: 022002_5.0015.74/3

Działek: 1 Pow. gruntów razem: 1.75

Nazwisko i imię (Nazwa) właściciela lub władającego	Charakter władania	Udział	Adres zamieszkania (siedziba)
GMINA PRUSICE	właściciel		

Ark.	Działka	Pow.	Położenie	KW	Jedn. rej.
1	75	0.19		KW16669	G.19
	dr	0.19			

Id dz: 022002_5.0015.75

Działek: 1 Pow. gruntów razem: 0.19

z up. STAROSTY

Strona 1 z 2

Agnieszka Kędzińska
PODINSPEKTOR

ZA ZGODNOŚĆ Z ORYGINAŁEM
29.04.2013 ROBERT JAMROŻY