


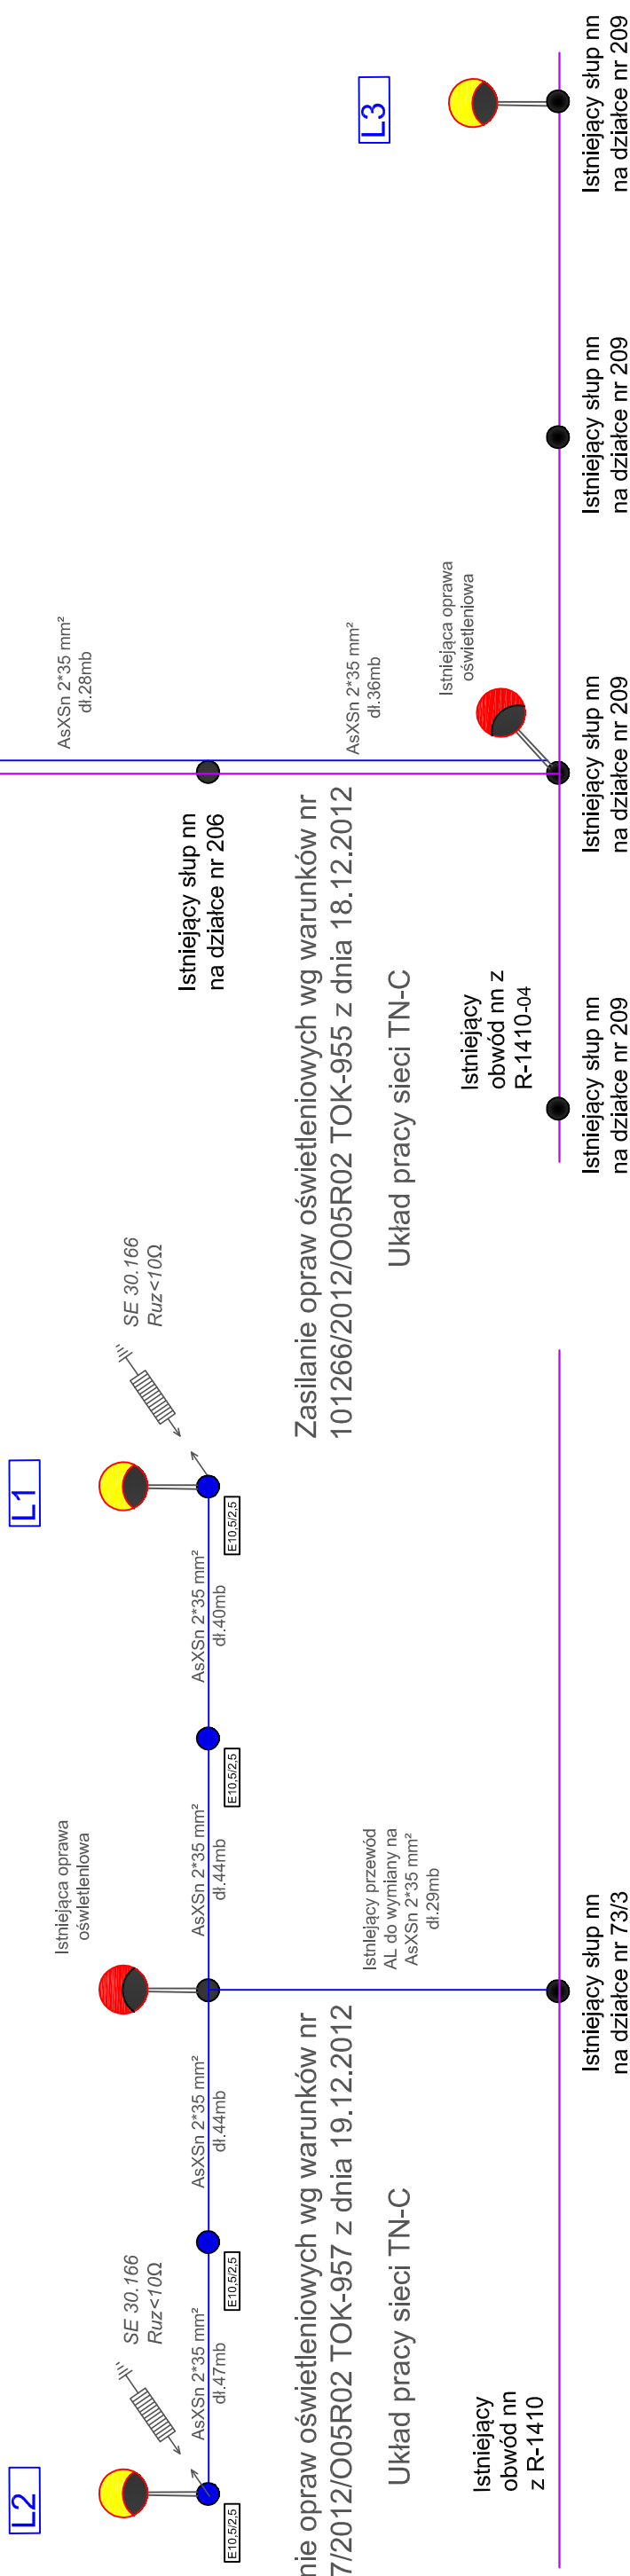


Zasilanie opraw oświetleniowych wg warunków nr 101277/2012/O05R02 TOK-957 z dnia 19.12.2012

Zasilanie praw oświetleniowych wg warunków nr 101266/2012/O05R02 TOK-955 z dnia 18.12.2012


Układ pracy sieci TN-C

Układ pracy sieci TN-C

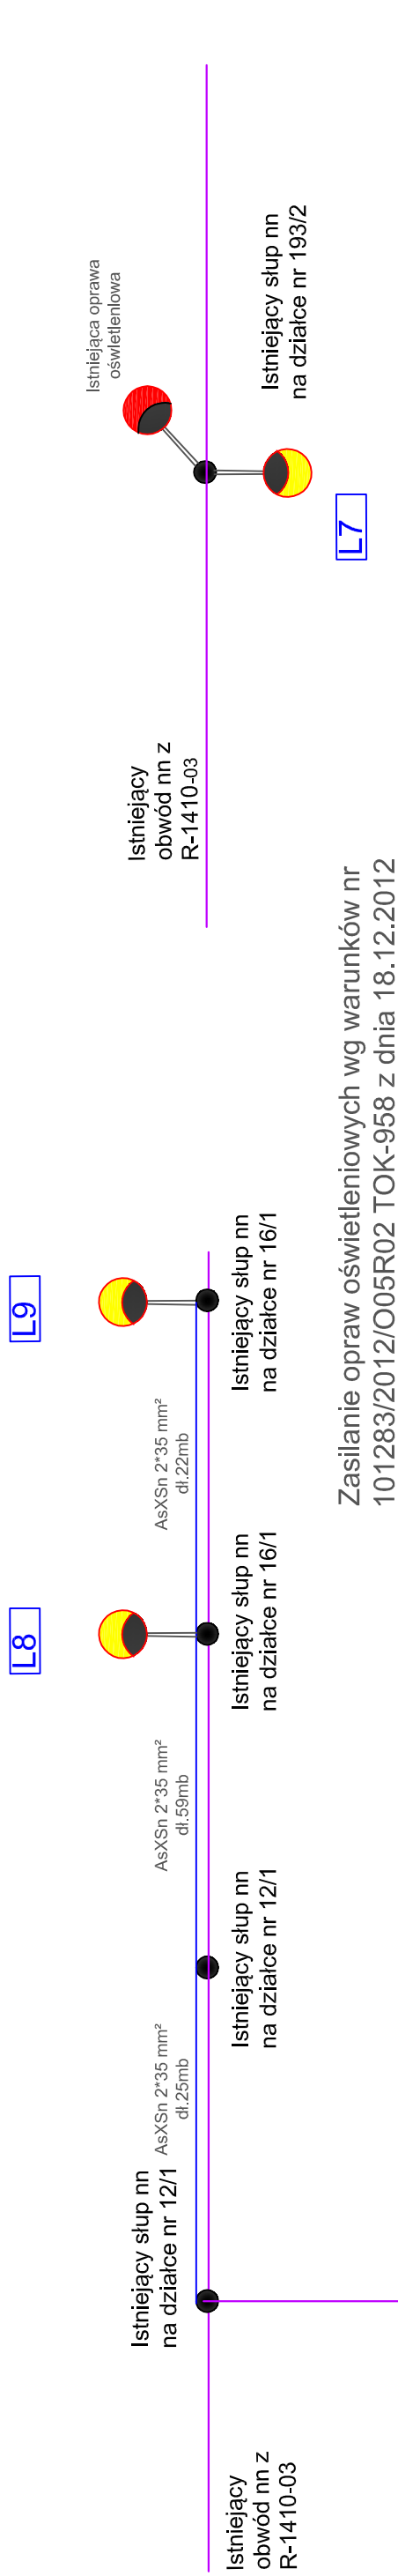

Zasilanie opraw oświetleniowych wg warunków nr 101283/2012/O05R02 TOK-958 z dnia 18.12.2012

Układ pracy sieci TN-C

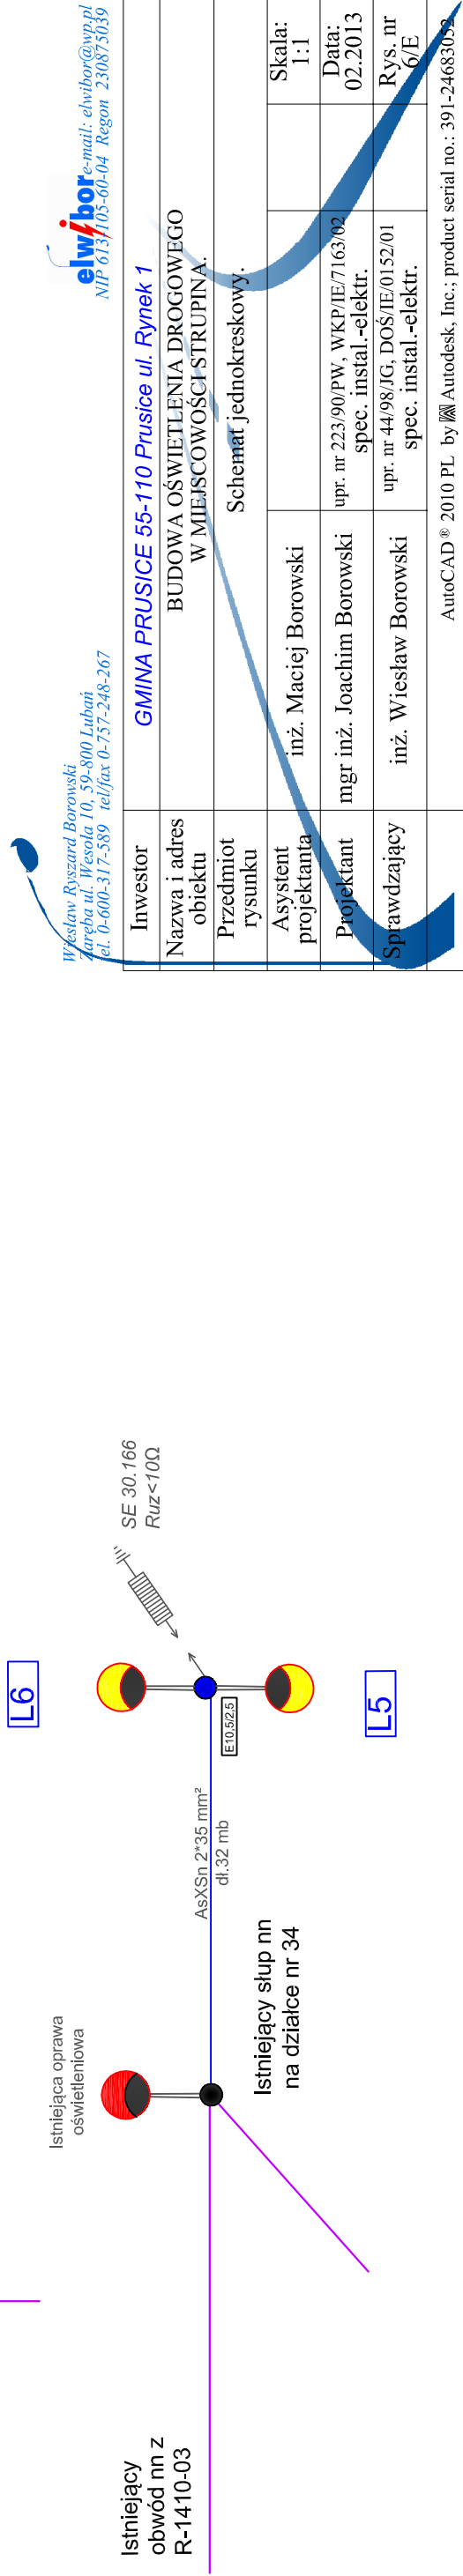

Wiesław Ryszard Borowski
Zaręba ul. Wesola 10, 59-800 Luban
tel. 0-600-317-589 tel/fax 0-757-248-267

elw/bor e-mail: elwibor@wp.pl
NIP 613-105-60-04 Regon 230875039

Investor	GMINA PRUSICE 55-110 Prusice ul. Rynek 1				
Nazwa i adres obiektu	BUDOWA OŚWIETLENIA DROGOWEGO W MIEJSCOWOŚCI STRUPINA.				
Przedmiot rysunku	Schemat jednokreskowy.				
Asystent projektanta	inż. Maciej Borowski				Skala: 1:1
Projektant	mgr inż. Joachim Borowski				Data: 02.2013
Sprawdzający	inż. Wiesław Borowski				Rys. nr 6/E
AutoCAD® 2010 PL by Autodesk, Inc.; product serial no.: 391-24683032					