


proj. szafka pomiarowa
przy istn. zestawie ZK3a-1P
- Skokowa, dz. 51/24
ul. Malinowa

proj. szafka oświetleniowa SO
- Skokowa, dz. 51/27
ul. Malinowa

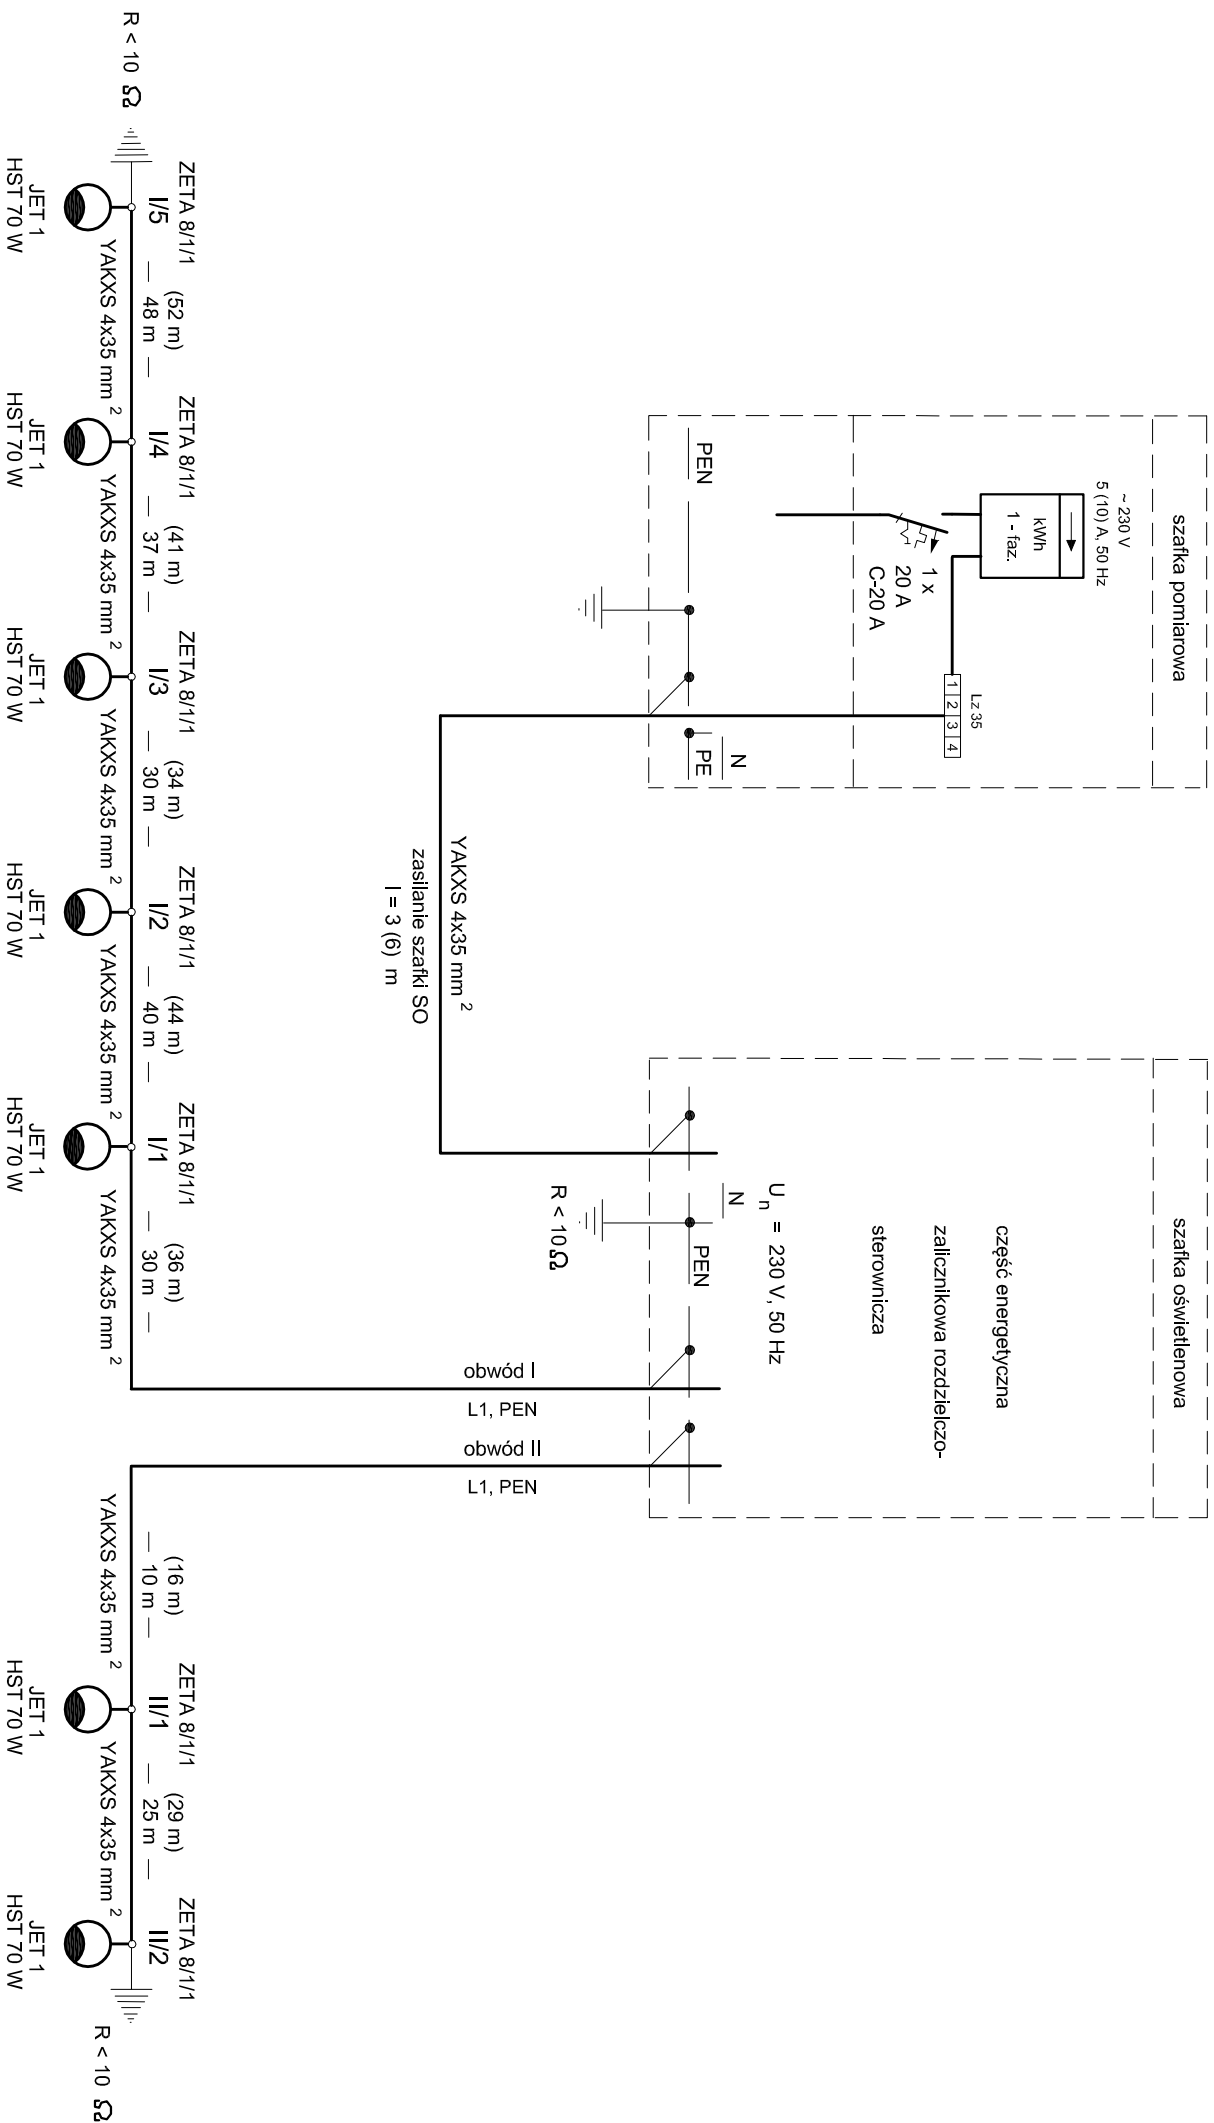

Skokowa, ul. Malinowa

OCHRONA PRZECIWPORAŻENIOWA SAMOCZYNNNE WYŁĄCZENIE ZASILANIA

Moc przyłączeniowa $P = 4,0 \text{ kW}$ - w ukt. 1-fazowym

BUDMAR s.c. Mariola Adamska, Andrzej Adamski		Leszno, ul. Śniadeckich 12A tel./fax 0-65 529 49 20	
PROJEKT BUDOWLANY			
BUDOWA OŚWIETLENIA DROGOWEGO			
OBIEKT			
ADRES	Skokowa gm. Prusice, ul. Malinowa dz. 51/127, 51/13 obr. Skokowa	DATA	10.2013
INWESTOR	Gmina Prusice 55-110 Prusice, Rynek 1	SKALA	
BRANŻA	ELEKTRYCZNA		
PROJEKTANT	mgr inż. Andrzej Adamski	upr. proj. nr 1741/94/Lo spec. sieci i instalacje elektryczne	podpis
SPRAWDZIŁ	mgr inż. Wojciech Śmieżyński	upr. proj. nr 921w/94/Lo spec. sieci i instalacje elektryczne	podpis
TYTUŁ	Schemat zasilania kabli. Ilmii oświetleniowej		RYS. NR
RYSUUNKU			2.