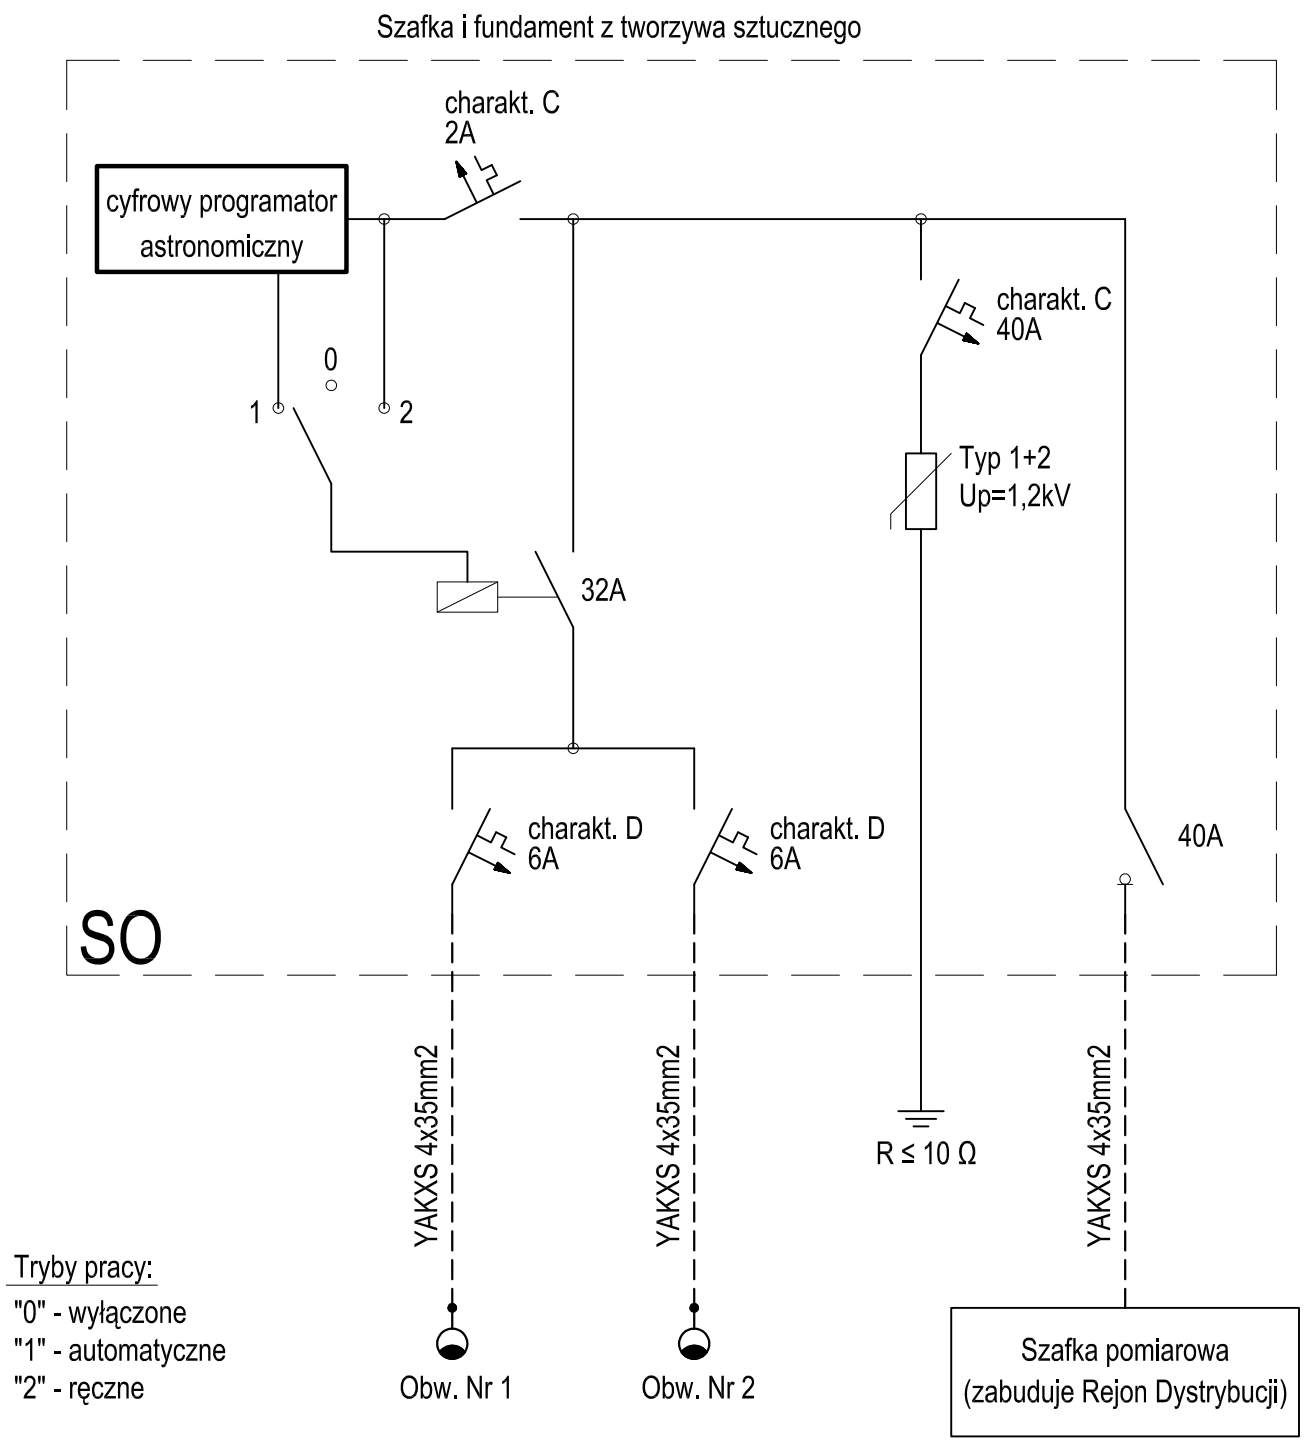

INWESTYCJA	BUDOWA OŚWIETLENIA DROGOWEGO W PRUSICACH
ADRES INWESTYCJI	Prusice, dz. nr ew. 150/49, 150/60, 221/17, 670/4, 673, 678, 679 obręb 0020 Prusice
INWESTOR	Gmina Prusice, ul. Rynek 1, 55-110 Prusice

STADIUM	BRANŻA	OBIEKT	NR RYSUNKU
P.B.	ELEKTRYCZNA	OŚWIETLENIE DROGOWE	E-6

TYTUŁ RYSUNKU	SCHEMAT SZAFKI OŚWIETLENIOWEJ SO	SKALA -

FUNKCJA	IMIĘ I NAZWISKO PROJEKTANTA SPECJALNOŚĆ / NUMER UPRAWNIEŃ	DATA	PODPIS
INSTAL. ELEKTR. PROJEKTANT	mgr inż. Paweł Rzeczycki spec. inst. elektr., upr. nr 9/98/JG	STYCZEŃ 2015	
INSTAL. ELEKTR. SPRAWDZAJĄCY	inż. Zenon Rzeczycki spec. inst. elektr., upr. nr 1491/85	STYCZEŃ 2015	

JEDNOSTKA PROJEKTOWA	JELENIOGÓRSKIE BIURO PLANOWANIA I PROJEKTOWANIA sp. z o.o. ul. Mickiewicza 26, 58-500 Jelenia Góra