


UZGODNIENIE nr Świerżów -10/3

Właściciel (użytkownik) gruntu: działki nr 10/3, Obręb Świerżów, KW WR1W/00019236/9

reprezentowany przez: PRZEOR Ewa (Franciszek,Danuta), PRZEOR Robert (Józef,Maria), zamieszkal: 55-110 Świerżów 12 wyraża zgodę na:

wejście na teren przedmiotowej działki i wykonanie następujących robót:

wykonanie projektowanego oświetlenia zgodnie z załącznikiem graficznym - podwieszenie przewodu nn typu AsXSn 2x35 mm² z istniejącego słupa niskiego napięcia do nowego oświetlenia na działce nr 10/3

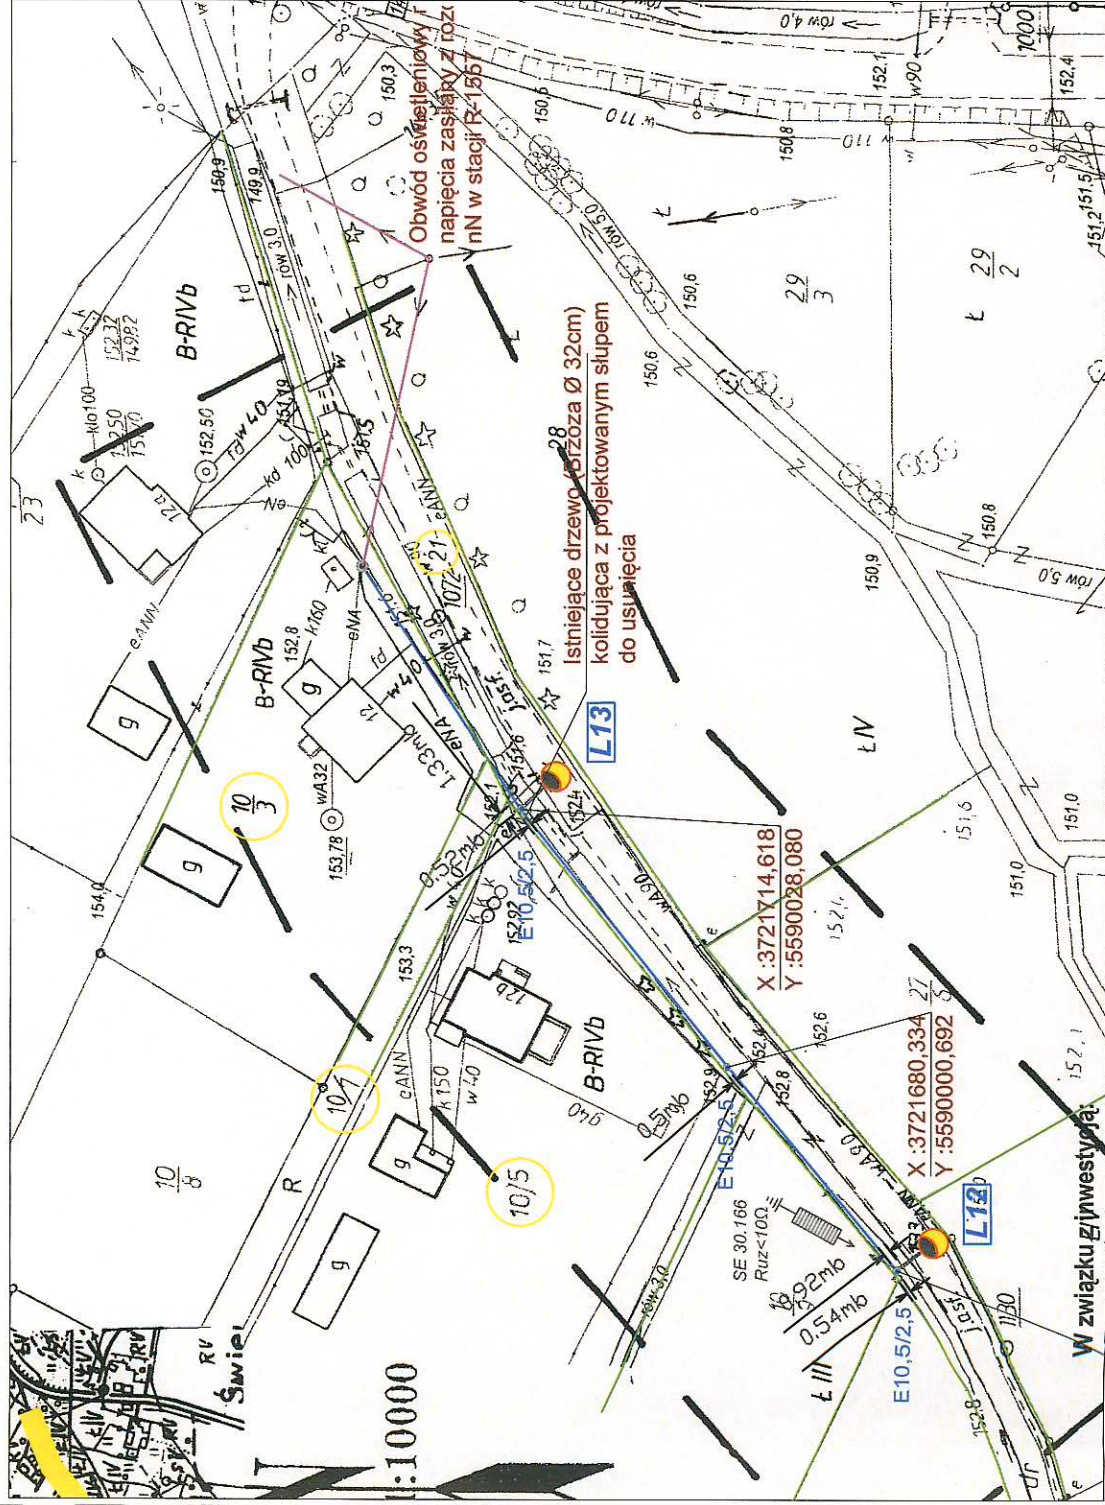

„Projekt budowy oświetlenia drogowego we wsi Strupina Gmina Prusice - inwestor UMig Prusice
Przekazanie terenu nastąpi na podstawie protokołu zdawczo – odbiorczego przed rozpoczęciem realizacji.

Uwagi:

- 1) teren po wykonaniu prac będących przedmiotem niniejszej zgody należy przywrócić do stanu przed rozpoczęciem prac
 - 2) za wszelkie szkody powstałe na skutek realizacji przedmiotowych robót zostanie użyzającemu teren wypłacone odszkodowanie, po uprzednim złożeniu wniosku o odszkodowanie i oszacowaniu szkód przez biegłego
- Niniejsze uzgodnienie stanowi dowód stwierdzający prawo do dysponowania nieruchomością na cele budowlane w rozumieniu przepisu art. 33 ust. 2 pkt. 2 ustawy z dnia 07.07.1994r. Prawo Budowlane (tekst jednolity na podstawie Dz. U. 2010 nr 243, poz. 1623 z późniejszymi zmianami) i może być podstawą wydania pozwolenia na budowę.**
/Uzgodnienie sporządzono w dwóch jednobrzmiących egzemplarzach/

inż. Wiesław Borowski

Upewnienie budowlane w sprawie realizacji przedmiotowych robót w zakresie sieci inżynierskiej i urządzeń technicznych i ich elementów, sporządzonej przez projektanta, odbiorcę i wykonawcę, zgodnie z przepisami prawa budowlanego w sprawie budowlanego, z dnia 07.07.1994r. Dz. U. 2010 nr 243, poz. 1623 z późniejszymi zmianami.

Właściciel /użytkownik/ gruntu

//podpis osoby upoważnionej/

1. A.H. 14.07.14
2. A.H. 14.07.14
3. A.H. 14.07.14

Przeor Ewa

A.H. 14.07.14

Świerżów dnia 08 styczeń 2013 r.

Właściciel (użytkownik) gruntu: działki nr 42/12, Obręb Świerzów, KW WR1W/00019236/9 reprezentowany przez: SYRNIK Michał (Mikołaj, Katarzyna), zamieszkały: 55-110 Świerzów 12, wyraża zgodę na:

wejście na teren przedmiotowej działki i wykonanie następujących robót:

wykonanie projektowanego oświetlenia zgodnie z załącznikiem graficznym - ułożenie kabla nn typu YAKXS 4x35 mm² oraz posadowienie słupa oświetleniowego na działce nr 42/12



1) teren po wykonaniu prac będących przedmiotem niniejszej zgody należy przywrócić do stanu przed rozpoczęciem prac

2) za wszelkie szkody powstałe na skutek realizacji przedmiotowych robót zostanie **użyczającemu teren** wypłacone odszkodowanie, po uprzednim złożeniu wniosku o odszkodowanie i oszacowaniu szkód przez biegłego

Niniejsze uzgodnienie stanowi dowód stwierdzający prawo do dysponowania nieruchomością na cele budowlane w rozumieniu przepisu art. 33 ust. 2 pkt. 2 ustawy z dnia 07.07.1994r. Prawo Budowlane (tekst jednolity na podstawie Dz. U. 2010 nr 243, poz. 1623 z późniejszymi zmianami) i może być podstawą wydania pozwolenia na budowę.

Uzgodnienie sporządzono w dwóch jednobrzmiących egzemplarzach/

Właściciel /użytkownik/ gruntu

Uprawnienia budowlane w specjalności inżynierskiej w zakresie sieci, instalacji i urządzeń elektrycznych i elektroenergetycznych do projektowania, kierowania robotami budowlanymi, nadzoru inwestycyjnego i technicznej utrzymania obiektów budowlanych, wykonawstwa i nadzoru nadzoru budowlanego w ograniczonym zakresie. Nr upraw. 485-55 Drogę Nr 44/73/G
Cieplice (2014) nr 505/1E/252/01


//podpis osoby upoważnionej/
Syryda MCh
ANJ 932592

Właściciel (użytkownik) gruntu: działki nr 54, Obręb Świerzów, KW 4955

reprezentowany przez: **MACHNIK Andrzej (Adam, Leokadia), MACHNIK Edyta (Franciszek, Janina)**
zamieszkali: **55-110 Świerżów 30** wyraża zgodę na:

wejście na teren przedmiotowej działki i wykonanie następujących robót:

wykonanie projektowanego oświetlenia zgodnie z załącznikiem graficznym - podwieszenie przewodu nn typu AsXSn 4x35 mm² pomiędzy istniejącymi słupami na działce nr 54

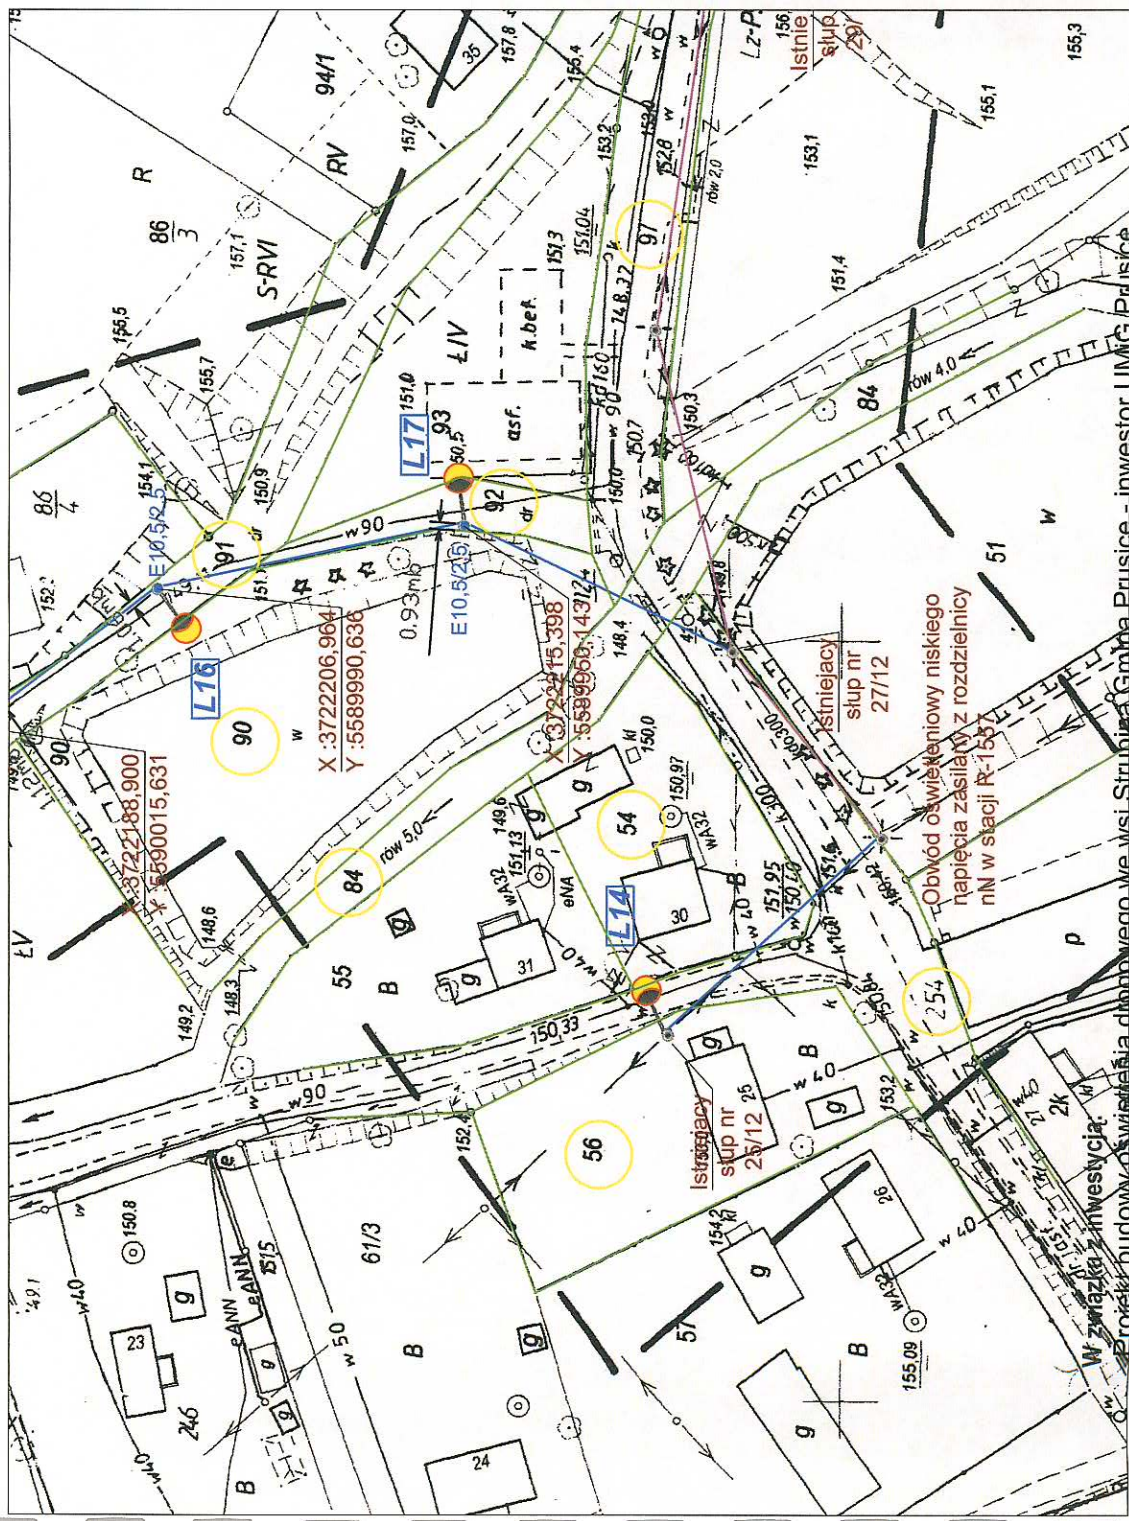

Przekazanie terenu nastąpi na podstawie protokołu zdawczo – odbiorczego przed rozpoczęciem realizacji.

Uwagi:

- 1) teren po wykonaniu prac będących przedmiotem niniejszej zgody należy przywrócić do stanu przed rozpoczęciem prac
- 2) za wszelkie szkody powstałe na skutek realizacji przedmiotowych robót zostanie **użytkującemu teren** wypłacone odszkodowanie, po uprzednim złożeniu wniosku o odszkodowanie i oszacowaniu szkód przez biegłego

Niniejsze uzgodnienie stanowi dowód stwierdzający prawo do dysponowania nieruchomością na cele budowlane w rozumieniu przepisu art. 33 ust. 2 pkt. 2 ustawy z dnia 07.07.1994r. Prawo Budowlane (tekst jednolity na podstawie Dz. U. 2010 nr 243, poz. 1623 z późniejszymi zmianami) i może być podstawą wydania pozwolenia na budowę.

/Uzgodnienie sporządzono w dwóch jednobrzmiących egzemplarzach/

inż. Wiesław Borowski

Uprawnienia budowlane w specjalności instalacyjnej w zakresie sieci, instalacji i urządzeń elektrycznych i elektroenergetycznych do projektowania, kierowania robotami budowlanymi, sporządzania technologicznych i innych obiektów budowlanych, wykonywania nadzoru inwestycyjnego nadrobry budowlanego w ograniczonym zakresie. Nr upraw. 516 788 888 Szyni Nr 44/78/15
Główny Dział, art. 805/1E/15 52/01

Właściciel /użytkownik/ gruntu

//podpis osoby upoważnionej/

Macarik Andrey


ALC657407

UZGODNIENIE nr Świerzów -56

Właściciel (użytkownik) gruntu: działki nr 56, Obręb Świerzów

wejsie na teren przedmiotowej dzialki i wykonanie nastepujacych robot:

wykonanie projektowanego oświetlenia zgodnie z załącznikiem graficznym - podwieszenie przewodu nn typu AsXSn 4x35 mm² pomiędzy istniejącymi słupami i montaż oprawy oświetleniowej na dziale nr 56

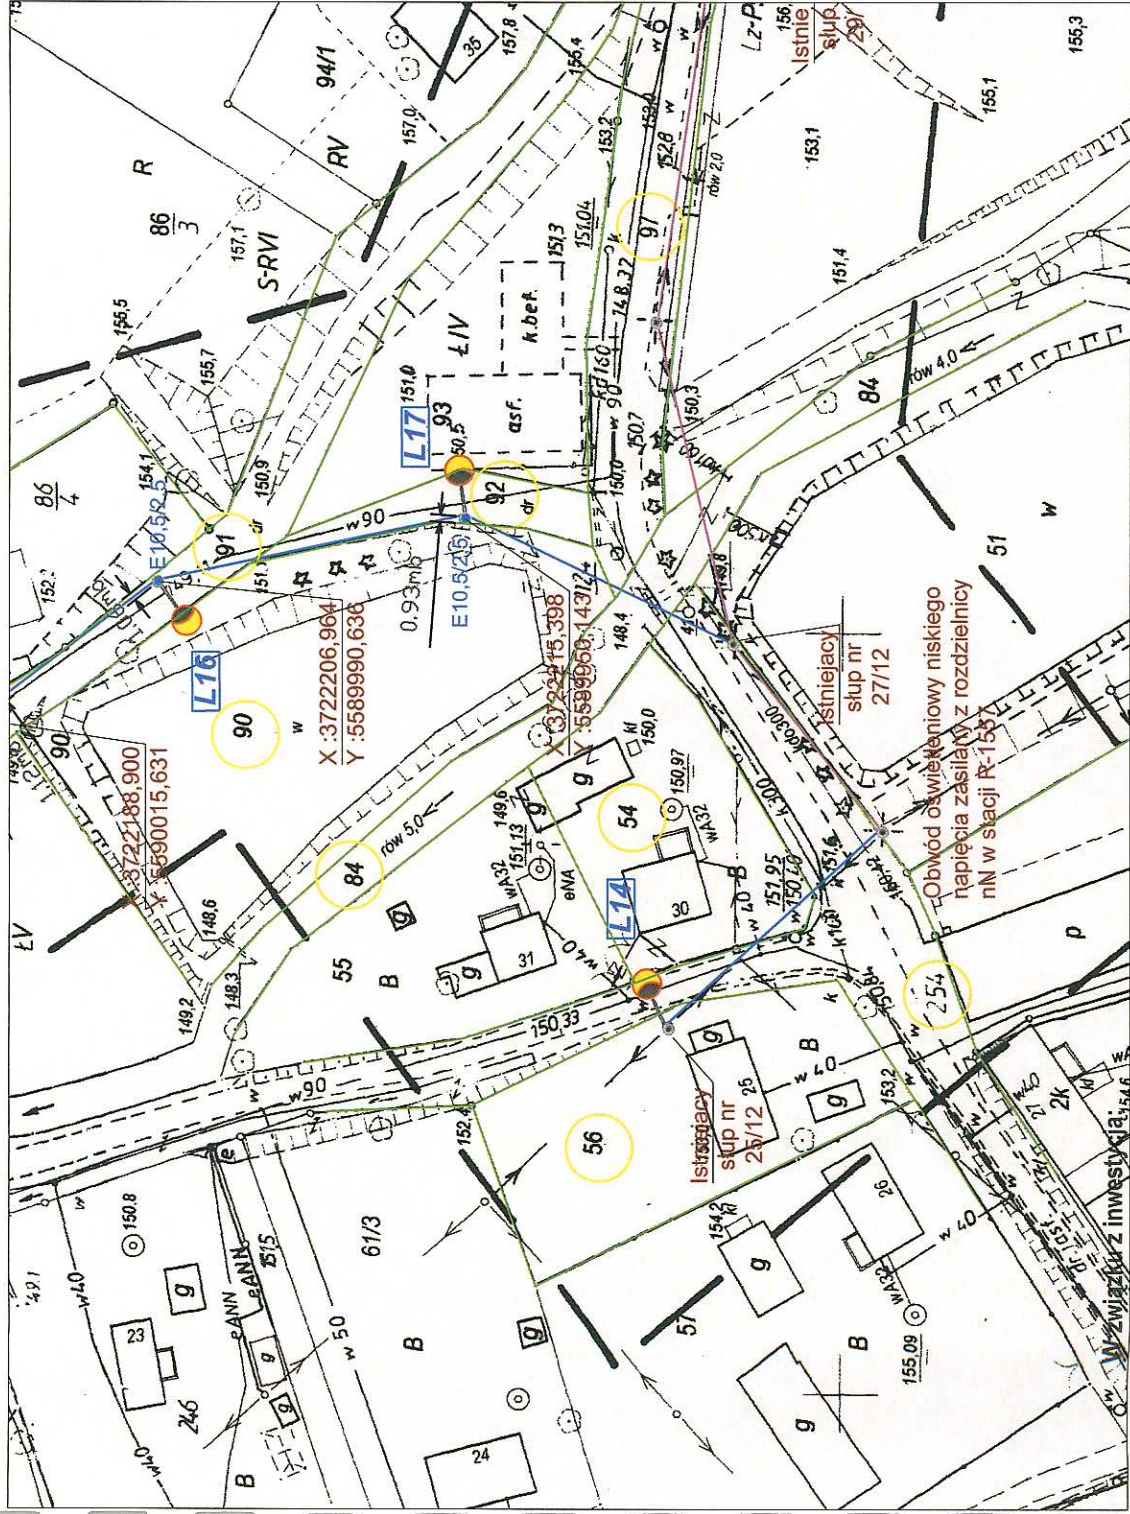

Uwagi:

- Niniejsze uzgodnienie stanowi dowód stwierdzający prawo do dysponowania nieruchomością na cele budowlane w rozumieniu przepisu art. 33 ust. 2 pkt. 2 ustawy z dnia 07.07.1994r. Prawo Budowlane (tekst jednolity na podstawie Dz. U. 2010 nr 243, poz. 1623 z późniejszymi zmianami) i może być podstawą wydania pozwolenia na budowę.

/Uzgodnienie sporządzono w dwóch jednobrzmiących egzemplarzach/

Uprawnienia budowlane w specjalności instalacyjnej w zakresie sieci, instalacji i urządzeń elektrycznych i elektroenergetycznych do projektowania, kierowania robotami budowlanymi, sprawowania kontroli, nadzoru i utrzymania obiektów budowlanych, wykonawstwa robót przy montażu podtętnego nadzoru budowlanego w ogólnym zakresie: Nr uprawnień 97-01 Doryczie Nr 44/76/16
Ciekociński Andrzej

Gabaz K.
AH 818700

UZGODNIENIE nr Świerżów -90


Właściciel (użytkownik) gruntu: działki nr 90, Obręb Świerżów, KW 4954

reprezentowany przez: FORMAL Franciszek (Władysław, Stefania), FORMAL Janina (Józef, Helena)

zamieszkali: 55-110 Świerżów 31 m.30 wyraża zgodę na:

wejście na teren przedmiotowej działki i wykonanie następujących robót:

wykonanie projektowanego oświetlenia zgodnie z załącznikiem graficznym - podwieszenie przewodu nn typu AsXSn 2x35 mm² pomiędzy istniejącymi słupami na działce nr 90

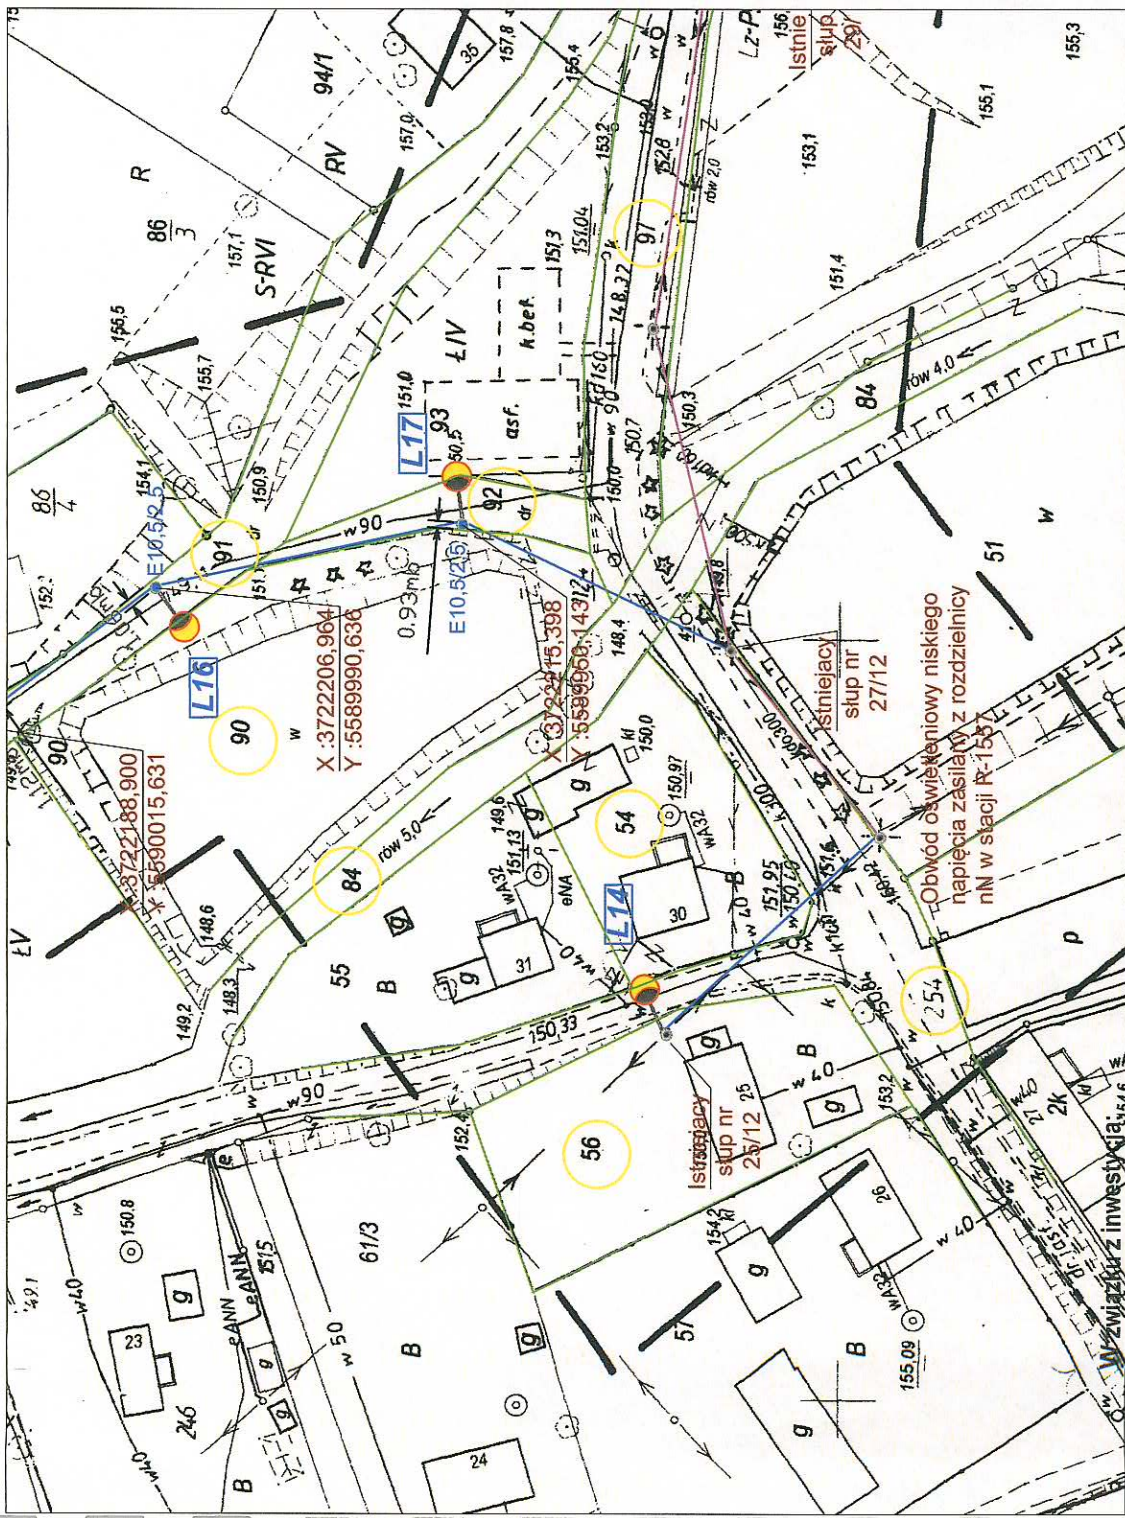

„Projekt budowy oświetlenia drogowego we wsi Strupina Gmina Prusice - inwestor UMIG Prusice
Przekazanie terenu nastąpi na podstawie protokołu zdawczo – odbiorczego przed rozpoczęciem realizacji.

Uwagi:

- 1) teren po wykonaniu prac będących przedmiotem niniejszej zgody należy przywrócić do stanu przed rozpoczęciem prac
- 2) za wszelkie szkody powstałe na skutek realizacji przedmiotowych robót zostanie **użyczającemu** teren wypłacone odszkodowanie, po uprzednim złożeniu wniosku o odszkodowanie i oszacowaniu szkód przez biegłego

Niniejsze uzgodnienie stanowi dowód stwierdzający prawo do dysponowania nieruchomością na cele budowlane w rozumieniu przepisu art. 33 ust. 2 pkt. 2 ustawy z dnia 07.07.1994r. Prawo Budowlane (tekst jednolity na podstawie Dz. U. 2010 nr 243, poz. 1623 z późniejszymi zmianami) i może być podstawą wydania pozwolenia na budowę.

/Uzgodnienie sporządzono w dwóch jednobrzmiących egzemplarzach/

inż. Wiesław Borowski

Upewnienie budowlane w sprawie instalacji w zakresie asf.
instalacji urządzeń elektrycznych i elektroniki, urządzeń do projektowania,
budowania robotami budowlanymi, z wyjątkiem instalacji budowlanych w
obiekcie budowlanym, w którym nie ma części budowlanej w rozumieniu
art. 33 ust. 2 pkt. 2 ustawy z dnia 07.07.1994r. Prawo Budowlane w
związku z tym, że nie ma części budowlanej w rozumieniu
art. 33 ust. 2 pkt. 2 ustawy z dnia 07.07.1994r. Prawo Budowlane
Czynność z dnia 10.01.2013/152/01

Właściciel /użytkownik/ gruntu

//podpis osoby upoważnionej/

Fomal Janina

ACH 883284


UZGODNIENIE nr Świerżów -99/6

reprezentowany przez: KĄŻMIERCZAK Halina (Marian, Olga),

zamieszkała: 55-110 Świerzów 37 wyraża zgodę na:

wejsie na teren przedmiotowej dzialki i wykonanie nastepujacych robót:

wykonanie projektowanego oświetlenia zgodnie z załącznikiem graficznym - podwieszenie przewodu nn typu AsXSn 2x35 mm² pomiędzy istniejącymi słupami i oprawy oświetleniowej na działce nr 99/6

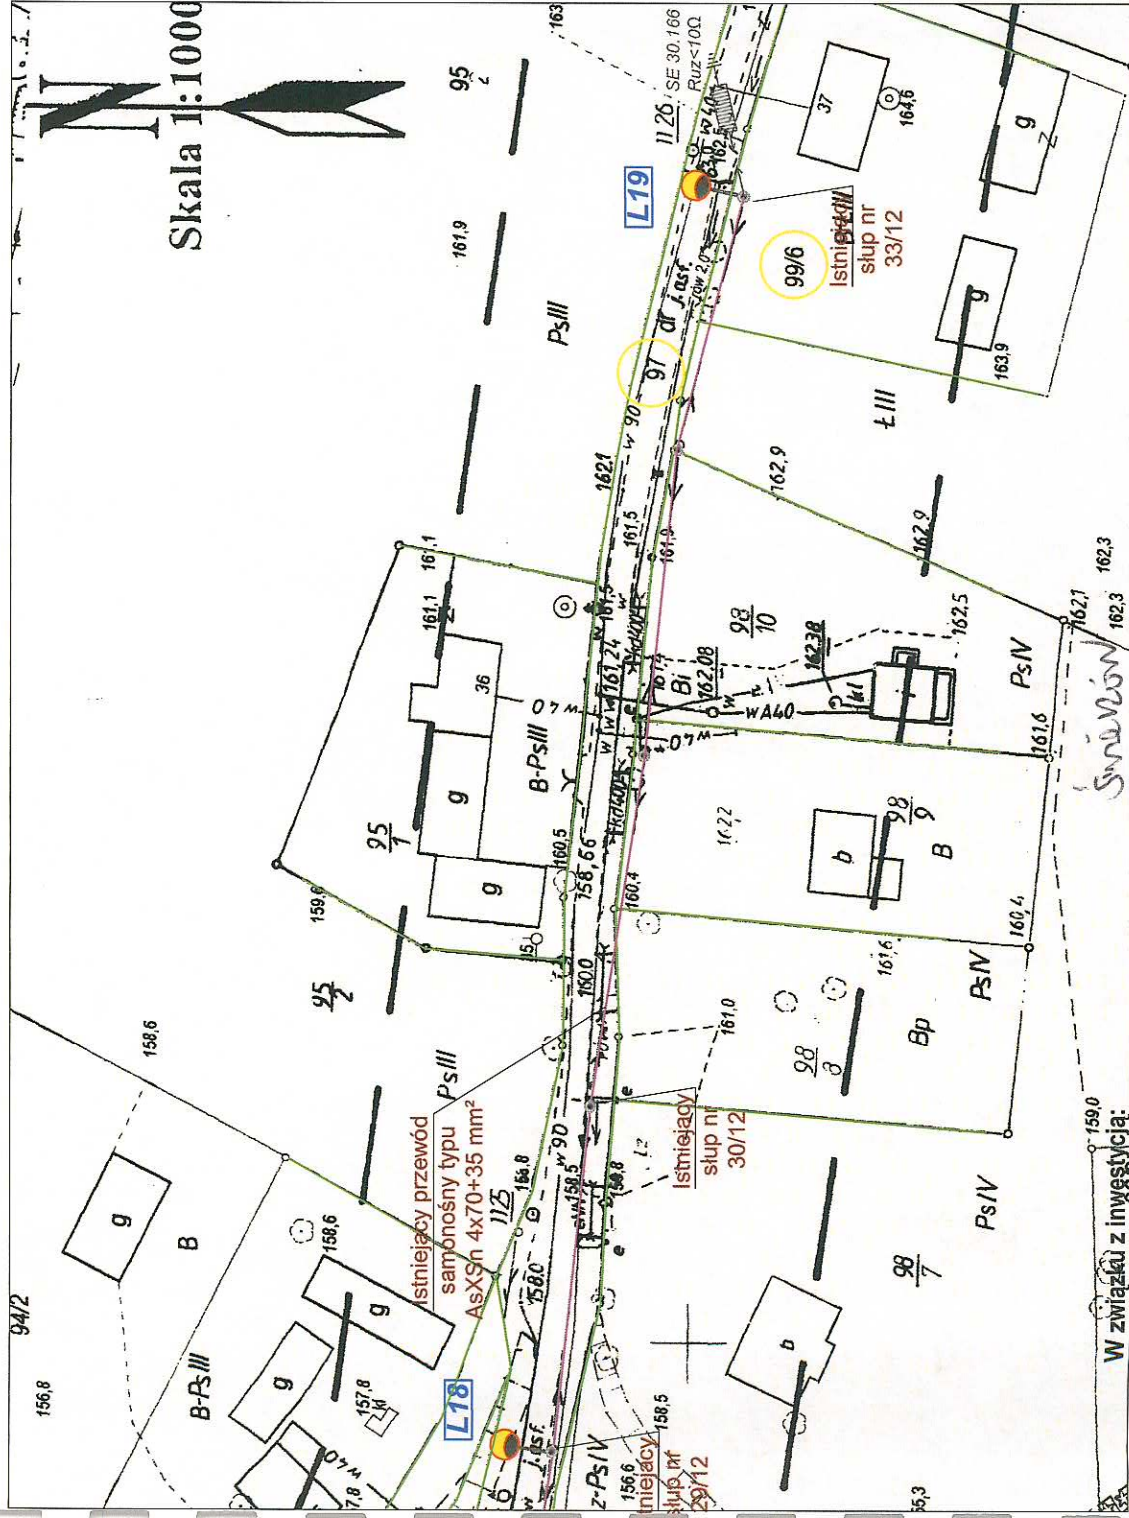

„Projekt budowy oświetlenia drogowego we wsi Strupina Gmina Prusice – inwestor UMig Prusice
Przekazanie terenu nastąpi na podstawie protokołu zdawczo – odbiorczego przed rozpoczęciem realizacji.

Uwagi:

- 1) teren po wykonaniu prac będących przedmiotem niniejszej zgody należy przywrócić do stanu przed rozpoczęciem prac
- 2) za wszelkie szkody powstałe na skutek realizacji przedmiotowych robót zostanie **użyczającemu teren** wypłacone odszkodowanie, po uprzednim złożeniu wniosku o odszkodowanie i oszacowaniu szkód przez biegłego

Niniejsze uzgodnienie stanowi dowód stwierdzający prawo do dysponowania nieruchomością na cele budowlane w rozumieniu przepisu art. 33 ust. 2 pkt. 2 ustawy z dnia 07.07.1994r. Prawo Budowlane (tekst jednolity na podstawie Dz. U. 2010 nr 243, poz. 1623 z późniejszymi zmianami) i może być podstawą wydania pozwolenia na budowę.

Uzgodnienie sporządzono w dwóch jednobrzmiących egzemplarzach/

inż. Wiesław Borowski

Urządzenia budowlane w szczególności instalacje w zakresie sieci, instalacji i urządzeń elektrycznych i elektroenergetycznych do projektowania, kierowania robotami budowlanymi, opracowywania dokumentacji technicznej utrzymania obiektów budowlanych, zgłaszania pozwolenia na budowę i nadzoru budowlanego w województwie łódzkim. Nr 42/15.

//podpis osoby upoważnionej/

Kazimierz Haliński
411 363527
Wydawca: Bursztynowa
Maszyna, Gwintowny Prusice

A11 3 63527