

Adres do korespondencji:

TAURON Dystrybucja S.A. Oddział we Wrocławiu
Rejon Dystryktu Oborniki Śląskie
Ul. Trzebnicka 10/1, 55-120 Oborniki Śl.
Wydział Eksploatacji
tel.: 71 889 42 01
fax: 71 310 14 83

OW/wrocław - RD Oborniki Śląskie,
2012-12-18
Nr: 101285/2012/O05R02
TOK-864

Gmina Prusice
ul.: Wesola 10
kod: 59-800
miejscowość: Zaręba

WARUNKI PRZYŁĄCZENIA

Wnioskodawca:

Gmina Prusice

ul.: Rynek 1
kod: 55-110
miejscowość: Prusice

Obiekt: Oświetlenie uliczne

Adres przyłączanego obiektu:

ul.: Świerzów
kod: 55-110
miejscowość: Świerzów
obręb, numery działek: 31, 97, 91, 254

Niniejszym potwierdzamy złożenie wniosku o określenie warunków przyłączenia w dniu: 2012-11-26
uzupełniony 2012-12-10.

Odpowiadając na wniosek z dnia 2012-11-26 uzupełniony 2012-12-10, informujemy, że zapewniamy
przyłączenie do sieci OSD i dostawę energii elektrycznej o całkowitej mocy przyłączeniowej:

Przyłącze 1: **5,0 kW** (wzrost z 5,0 kW) dla zasilania podstawowego,

na poniższych warunkach.

1A. Wymagania techniczne - przyłącze 1 (zasilanie podstawowe)

1. Miejsce przyłączenia: pole w rozdzielniczy nN stacji transformatorowej SN/nN R-1557
2. a) Miejsce dostarczania energii elektrycznej: inne- bez zmian.
b) Miejsce rozgraniczenia własności urządzeń elektroenergetycznych: inne- pozostaje w eksploatacji i
na majątku OSD.
3. Przyłączenie obiektu do sieci wymaga:
 - a) w zakresie przyłącza: Nie wymaga zmian
 - b) w zakresie sieci: Nie wymaga zmian
 - c) w zakresie przyłączanych urządzeń, instalacji Wnioskodawcy: Na istniejących słupach linii nN
zabudować oprawy zgodne z poniższym wykazem:
 - na słupie linii nN nr 25/12 na dz. nr 56;
 - z istniejącego słupa linii nN dz. nr 34/1 dobudować 2 przęsła linii oświetlenia ulicznego wraz ze słupami i
oprawą;

- z istniejącego słupa linii nN NR 27/12 dobudować 3 przęsła linii oświetlenia ulicznego wraz ze słupami i oprawami;
- z istniejącego słupa linii nN nr 30/12 koło dz. nr 98/8 dobudować linię oświetlenia ulicznego wraz z oprawą;
- z istniejącego słupa linii nN NR 28 dobudować 4 przęsła linii oświetlenia ulicznego wraz ze słupami i oprawami;

Zastosować oprawy zgodne ze standaryzacją obowiązującą w TAURON Dystrybucja S.A.

4. Układ pomiarowo-rozliczeniowy na napięciu 0,23 kV:

- a) rodzaj układu: bezpośredni
- b) miejsce zainstalowania: istniejąca lokalizacja

5. Zabezpieczenia przedlicznikowe:

- a. prąd znamionowy: 25A
- b. rodzaj: wkładka topikowa
- c. lokalizacja: istniejąca lokalizacja

6. Dla doboru aparatury, spodziewaną wartość prądu zwarcia w miejscu dostarczania energii elektrycznej przyjąć wg obliczeń, jednak nie mniej niż 10 kA.

7. Wymagany stopień skompensowania mocy biernej, tg $\phi \leq 0,4$ - nie dotyczy.

8. Sieć nN pracuje w układzie: TN-C

II. Określa się następujące dopuszczalne czasy trwania przerw:

a) czas trwania jednorazowej przerwy, tj. całkowitej, jednoczesnej przerwy w zasilaniu wszystkich miejsc dostarczania, nie przekraczający:

- dla przerwy planowanej – 16,
- przerwy nieplanowanej – 24;

b) łączny czas trwania przerw w ciągu roku, stanowiący sumę czasów trwania przerw jednorazowych, tj. całkowitych jednoczesnych przerw w zasilaniu wszystkich miejsc dostarczania, nie przekraczający:

- przerw planowanych – 35,
- przerw nieplanowanych – 48.

III. Termin ważności niniejszych warunków 2 lata od dnia ich doręczenia.

W przypadku zawarcia umowy o przyłączenie termin ważności niniejszych warunków przyłączenia wydłuża się na okres ważności umowy o przyłączenie.

IV. Informacje dodatkowe

1. Instalację przyłączanego obiektu od miejsca rozgraniczenia własności urządzeń elektroenergetycznych Wnioskodawca winien wykonać we własnym zakresie, zgodnie z obowiązującymi przepisami i normami.
2. Przyłączone przez Wnioskodawcę urządzenia nie mogą wprowadzać do sieci lub instalacji innych odbiorców zakłóceń o poziomie wyższym niż dopuszczalne, określone w przepisach (np. wahania napięcia lub odkształcenia jego przebiegu).
3. Dopuszczalny poziom zmienności parametrów technicznych energii elektrycznej: parametry techniczne w miejscu dostarczania energii elektrycznej winny być zgodne z aktualnie obowiązującymi przepisami – Rozporządzenie Ministra Gospodarki z dnia 04 maja 2007r. w sprawie szczegółowych warunków funkcjonowania systemu elektroenergetycznego [Dz. U. z 2007r. Nr 93, poz. 623, z późn. zm.].
4. OSD zrealizuje zakres inwestycji określony w warunkach przyłączenia do miejsca rozgraniczenia własności urządzeń elektroenergetycznych, po wcześniejszym zawarciu przez Wnioskodawcę umowy o przyłączenie do sieci, co wynika z Ustawy z dnia 10 kwietnia 1997r. Prawo energetyczne (tekst jednolity Dz. U. z 2012r. Nr 0, poz. 1059 wraz z późniejszymi zmianami i rozporządzeniami wykonawczymi), zwanej dalej ustawą „Prawo Energetyczne”.
5. Grupa taryfowa zostanie ustalona, w oparciu o obowiązującą Taryfę, przed podpisaniem umowy kompleksowej lub umowy o świadczenie usług dystrybucji.
6. Przed przystąpieniem do projektowania, szczegóły dotyczące niniejszych warunków przyłączenia projektant winien uzgodnić z Rejonem Dystrybucji **OWrocław - RD Oborniki Śląskie**.
7. Określony w warunkach przyłączenia sposób zasilania nie zapewnia bezprzerwowej dostawy energii elektrycznej. Urządzenia wymagające zasilania bezprzerwowego należy zaopatrzyć we własne,

niezależne źródło energii, podłączone w sposób uniemożliwiający podanie napięcia do sieci przedsiębiorstwa energetycznego.

8. Warunki przyłączenia zostały określone dla standardowych parametrów energii elektrycznej określonych w ustawie Prawo energetyczne.

9. W przypadku kolizji projektowanego obiektu z istniejącymi urządzeniami elektroenergetycznymi, Wnioskodawca winien zwrócić się do Regionu Dystrybucji **OMWrocław - RD Oborniki Śląskie** z wnioskiem o określenie warunków przebudowy tych urządzeń.

10. OSD oświadcza, że po zawarciu umowy o przyłączenie oraz spełnieniu przez Wnioskodawcę postanowień niniejszych warunków przyłączenia i po wykonaniu niezbędnych urządzeń elektroenergetycznych, których realizacja nastąpi na podstawie zawartej między stronami umowy o przyłączenie – zapewnia dostawę energii elektrycznej na zasadach określonych we właściwych przepisach. Niniejsze oświadczenie jest oświadczeniem, o którym mowa w art. 7 ust. 14 ustawy Prawo Energetyczne i art. 34 ust. 3 pkt. 3a ustawy z dnia 7 lipca 1994r. Prawo budowlane (tekst jednolity Dz.U. z 2006 Nr 156, poz. 1118 wraz z późniejszymi zmianami) i winno być traktowane jako przyrzeczenie zawarcia umowy o przyłączenie do sieci elektroenergetycznej, o której mowa w art. 61 ust. 5 ustawy z dnia 27 marca 2003r. o planowaniu i zagospodarowaniu przestrzennym (Dz.U. Nr 80 poz. 717 wraz z późniejszymi zmianami).

11. Wnioskodawca zobowiązany jest zgłosić pisemnie w OSD każdy posiadany agregat prądowórczy oraz uzgodnić warunki połączenia agregatu z zasilaną instalacją. Połączenie to winno być wykonane w sposób wykluczający pracę równoległą agregatu z siecią dystrybucyjną oraz możliwość podania napięcia na sieć dystrybucyjną.

12. Warunki przyłączenia określono dla V grupy przyłączeniowej.

W załączeniu przesyłamy projekt umowy o przyłączenie.

Przygotował: Grzegorz Szeliga

Załączniki:

Zał. nr 1 - Informacje dla zawarcia umowy o przyłączenie

K/o:

RDE52, ADRESAT

TAURON Dystrybucja S.A.
Oddział we Wrocławiu
Region Dystrybucji Oborniki Śląskie
.....
Kierownik Wydziału Eksploatacji
(OSD)
Dariusz Wojtas

INFORMACJE DLA ZAWARCIA UMOWY O PRZYŁĄCZENIE

1. Rozpoczęcie prac celem przyłączenia obiektu do sieci nastąpi po zawarciu umowy o przyłączenie do sieci. W celu zawarcia Umowy o przyłączenie należy wypełnić „Wniosek o zawarcie/zmianę umowy o przyłączenie do sieci dystrybucyjnej” (dalej Wniosek), który dostępny jest na stronie internetowej www.tauron-dystrybucja.pl oraz w Punktach Obsługi Klienta.
2. Wniosek należy złożyć w Punkcie Obsługi Klienta lub przesłać za pośrednictwem poczty na adres korespondencyjny wskazany na warunkach przyłączenia.
3. W przypadku złożenia Wniosku przez osobę fizyczną, bezwzględnie powinny być podane następujące dane: Imię, Nazwisko, Dowód tożsamości, Adres, Adres korespondencyjny, Osoba upoważniona do zawarcia umowy o przyłączenie (jeżeli podpis będzie składał reprezentant/pełnomocnik). W przypadku złożenia Wniosku przez osobę prawną bezwzględnie powinny być wypełnione pola: Nazwa firmy, NIP, REGON, Adres, Adres korespondencyjny, Osoba upoważniona do zawarcia umowy o przyłączenie (jeżeli podpis będzie składał reprezentant/pełnomocnik).
4. W przypadku wskazania osoby upoważnionej do zawarcia Umowy o przyłączenie (reprezentanta lub pełnomocnika) bezwzględnie powinny być podane dane osoby upoważnionej do udzielania i otrzymywania informacji dotyczących realizacji przedmiotu umowy: Imię, Nazwisko, (w przypadku osób prawnych Nazwa firmy), Adres korespondencyjny oraz nr telefonu. Dodatkowo należy dołączyć do wniosku dokumenty z zakresem pełnomocnictw i uprawnień reprezentantów (pełnomocnictwa).
5. We Wniosku należy bezwzględnie podać znak Warunków przyłączenia i datę lub w przypadku zmiany umowy o przyłączenie należy podać numer zmienianej umowy o przyłączenie.
6. Do Wniosku należy dołączyć aktualny tytuł prawny do korzystania z obiektu. Za dokument potwierdzający tytuł prawny do korzystania z obiektu uznaje się m.in.: odpis z księgi wieczystej nieruchomości, akt własności, umowę użyczenia, umowę najmu, umowę dzierżawy lub inny dokument wykazujący prawo wnioskodawcy do korzystania z nieruchomości, obiektu lub lokalu. Ww. dokumenty należy złożyć w formie kserokopii potwierdzonej za zgodność z oryginałem przez Przyłączanego Podmiotu.
7. Do Wniosku należy dodatkowo dołączyć w zależności od potrzeb następujące załączniki:
 - aktualny odpis z Krajowego Rejestru Sądowego,
 - aktualny wypis z Ewidencji działalności gospodarczej,
8. Po sprawdzeniu kompletności Wniosku, Umowa o przyłączenie zostanie przygotowana i przekazana Przyłączanemu Podmiotowi, w sposób zgodny z deklaracją złożoną w pkt 5 Wniosku.
9. Informujemy ponadto, że dla mocy przyłączeniowej $P=5,0 \text{ kW}$ (wzrost z $P=5,0 \text{ kW}$) szacowana wysokość opłaty za przyłączenie wynosi **0,0 zł netto**, wyznaczona według obowiązujących zasad kalkulacji opłaty za przyłączenie zawartych w Taryfie. Do ww. kwoty zostanie doliczony podatek VAT wg obowiązującej stawki.
Wysokość opłaty za przyłączenie ulegnie zmianie, jeżeli w dniu przygotowania Umowy o przyłączenie obowiązujących będą inne zasady lub stawki opłat za przyłączenie, określone w Taryfie aktualnej w dniu przygotowania tej Umowy.
10. Informacje dodatkowe, w zakresie zawierania umów o przyłączenie, można uzyskać w każdym Punkcie Obsługi Klienta TAURON Obsługa Klienta sp. z o.o.

.....
(OSD)

Adres do korespondencji:

TAURON Dystrybucja S.A. Oddział we Wrocławiu
Rejon Dystrybucji Oborniki Śląskie
Ul. Trzebnicka 101, 55-120 Oborniki Śl.
Wydział Eksploatacji
tel.: 71 889 42 01
fax: 71 310 14 83

Wrocław - RD Oborniki Śląskie,
2012-12-14
Nr: 101238/2012/O05R02
TOK-962

ELWIBOR
Wiesław Borowski
ul.: Wesola 10
kod: 59-800
miejscowość: Zaręba

WARUNKI PRZYŁĄCZENIA

Wnioskodawca:

Gmina Prusice
ul.: Rynek 1
kod: 55-110
miejscowość: Prusice

Obiekt: Oświetlenie uliczne

Adres przyłączanego obiektu:
ul.: Świerzów
kod: 55-110
miejscowość: Świerzów
obróby, numery działek: 254, 37

Niniejszym potwierdzamy złożenie wniosku o określenie warunków przyłączenia w dniu: 2012-11-26
Odpowiadając na wniosek z dnia 2012-11-26, informujemy, że zapewniamy przyłączenie do sieci OSD i
dostawę energii elektrycznej o całkowitej mocy przyłączeniowej:

Przyłącze 1: 9,0 kW dla zasilania podstawowego

na poniższych warunkach.

IA. Wymagania techniczne - przyłącze 1 (zasilanie podstawowe)

1. Miejsce przyłączenia: linia napowietrzna nN, słup nr 13/1/04 na dz. nr 254
2. a) Miejsce dostarczania energii elektrycznej: zaciski prądowe na wyjściu przewodów od zabezpieczenia przeciążeniowego w zestawie złączowo – pomiarowym ZK1a-1P-S, w kierunku instalacji odbiorcy.
b) Miejsce rozgraniczenia własności urządzeń elektroenergetycznych: zaciski prądowe na wyjściu przewodów od zabezpieczenia przeciążeniowego w zestawie złączowo – pomiarowym ZK1a-1P-S, w kierunku instalacji odbiorcy.
3. Przyłączenie obiektu do sieci wymaga:
 - a) w zakresie przyłącza: Na istniejącym słupie nr 13/1/04 linii nN , zbudować szafkę złączowo-pomiarową ZK1a-1P-S. Połączyć przewodem AsXSn 4x25 mm2 tor prądowy linii napowietrznej nN z projektowaną szafką pomiarową. Ochronę przewodu na słupie wykonać do wysokości 2,5 m od poziomu terenu rurą o przekroju $\varnothing=50$ (z materiału odpornego na promieniowanie UV i warunki atmosferyczne. Uziemić przewód PEN. Projektowanie i budowa szafki złączowo-pomiarowej oraz linii kablowej – zgodnie ze standardem technicznym udostępnionym w internecie na www.tauron-dystrybucja.pl.
 - b) w zakresie sieci:

TAURON Dystrybucja S.A.
ul. Zawia 65L, 30-390 Kraków
tel. 12 261 10 00, 71 889 51 11
fax: 12 261 10 01, 71 889 50 19
e-mail: kontakt@tauron-dystrybucja.pl

Sąd Rejonowy dla Krakowa-Śródmieścia
XI Wydział Gospodarczy Krajowego Rejestru Sądowego
KRS 0000073321, NIP 6110202860, REGON: 230179216
Kapitał zakładowy (wpłacony): 251 175 903,45 zł

www.tauron-dystrybucja.pl

c) w zakresie przyłączanych urządzeń, instalacji Wnioskodawcy: wykonać zasilanie z projektowanej szafki złączowo-pomiarowej do szafki sterowniczej i dalej do projektowych lamp oświetlenia ulicznego odbiorcy.

4. Układ pomiarowo-rozliczeniowy na napięciu 0,4 kV:

a) rodzaj układu: bezpośredni

b) miejsce zainstalowania: w zestawie złączowo-pomiarowym zlokalizowanym na słupie OSD

5. Zabezpieczenia przeciążeniowe:

- dla oświetlenia ulicznego:

a) prąd znamionowy: 16A

b) rodzaj: wyłącznik instalacyjny nadmiarowo-prądowy

c) lokalizacja: w zestawie złączowo-pomiarowym zlokalizowanym na słupie OSD

6. Dla doboru aparatury, spodziewaną wartość prądu zwarcia w miejscu dostarczania energii elektrycznej przyjąć wg obliczeń, jednak nie mniej niż 10 kA.

7. Wymagany stopień skompensowania mocy biernej, $\text{tg } \varphi \leq 0,4$.

Sieć nN pracuje w układzie: TN-C.

II. Określa się następujące dopuszczalne czasy trwania przerw:

a) czas trwania jednorazowej przerwy, tj. całkowitej, jednoczesnej przerwy w zasilaniu wszystkich miejsc dostarczania, nie przekraczający:

- dla przerwy planowanej – 16,
- przerwy nieplanowanej – 24;

b) łączny czas trwania przerw w ciągu roku, stanowiący sumę czasów trwania przerw jednorazowych, tj. całkowitych jednoczesnych przerw w zasilaniu wszystkich miejsc dostarczania, nie przekraczający:

- przerw planowanych – 35,
- przerw nieplanowanych – 48.

III. Termin ważności niniejszych warunków 2 lata od dnia ich doręczenia.

W przypadku zawarcia umowy o przyłączenie termin ważności niniejszych warunków przyłączenia wydłuża się na okres ważności umowy o przyłączenie.

IV. Informacje dodatkowe

1. Instalację przyłączonego obiektu od miejsca rozgraniczenia własności urządzeń urządzeń elektroenergetycznych Wnioskodawca winien wykonać we własnym zakresie, zgodnie z obowiązującymi przepisami i normami.
2. Przyłączane przez Wnioskodawcę urządzenia nie mogą wprowadzać do sieci lub instalacji innych odbiorców zakłóceń o poziomie wyższym niż dopuszczalne, określone w przepisach (np. wahania napięcia lub odkształcenia jego przebiegu).
3. Dopuszczalny poziom zmienności parametrów technicznych energii elektrycznej: parametry techniczne w miejscu dostarczania energii elektrycznej winny być zgodne z aktualnie obowiązującymi przepisami – Rozporządzenie Ministra Gospodarki z dnia 04 maja 2007r. w sprawie szczegółowych warunków funkcjonowania systemu elektroenergetycznego [Dz. U. z 2007r. Nr 93, poz. 623, z późn. zm.].
4. OSD realizuje zakres inwestycji określony w warunkach przyłączenia do miejsca rozgraniczenia własności urządzeń elektroenergetycznych, po wcześniejszym zawarciu przez Wnioskodawcę umowy o przyłączenie do sieci, co wynika z Ustawy z dnia 10 kwietnia 1997r. Prawo energetyczne (tekst jednolity Dz. U. z 2012r. Nr 0, poz. 1059 wraz z późniejszymi zmianami i rozporządzeniami wykonawczymi), zwanej dalej ustawą „Prawo Energetyczne”.
5. Grupa taryfowa zostanie ustalona, w oparciu o obowiązującą Taryfę, przed podpisaniem umowy kompleksowej lub umowy o świadczenie usług dystrybucji.
6. Przed przystąpieniem do projektowania, szczegóły dotyczące niniejszych warunków przyłączenia projektant winien uzgodnić z Rejonem Dystrybucji Wrocław - RD Oborniki Śląskie.
7. Określony w warunkach przyłączenia sposób zasilania nie zapewnia bezprzerwowej dostawy energii elektrycznej. Urządzenia wymagające zasilania bezprzerwowego należy zaopatrzyć we własne, niezależne źródło energii, podłączone w sposób uniemożliwiający podanie napięcia do sieci przedsiębiorstwa energetycznego.
8. Warunki przyłączenia zostały określone dla standardowych parametrów energii elektrycznej określonych w ustawie Prawo energetyczne.
9. W przypadku kolizji projektowanego obiektu z istniejącymi urządzeniami elektroenergetycznymi, Wnioskodawca winien zwrócić się do Rejonu Dystrybucji Wrocław - RD Oborniki Śląskie z wnioskiem o określenie warunków przebudowy tych urządzeń.
10. OSD oświadcza, że po zawarciu umowy o przyłączenie oraz spełnieniu przez Wnioskodawcę postanowień niniejszych warunków przyłączenia i po wykonaniu niezbędnych urządzeń elektroenergetycznych, których realizacja nastąpi na podstawie zawartej między stronami umowy o przyłączenie – zapewnia dostawę energii elektrycznej na zasadach określonych we właściwych

przepisach. Niniejsze oświadczenie jest oświadczeniem, o którym mowa w art. 7 ust. 14 ustawy Prawo Energetyczne i art. 34 ust. 3 pkt. 3a ustawy z dnia 7 lipca 1994r. Prawo budowlane (tekst jednolity Dz.U. z 2006 Nr 156, poz. 1118 wraz z późniejszymi zmianami) i winno być traktowane jako przyrzeczenie zawarcia umowy o przyłączenie do sieci elektroenergetycznej, o której mowa w art. 61 ust. 5 ustawy z dnia 27 marca 2003r. o planowaniu i zagospodarowaniu przestrzennym (Dz.U. Nr 80 poz.717 wraz z późniejszymi zmianami).

11. Wnioskodawca zobowiązany jest zgłosić pisemnie w OSD każdy posiadany agregat prądowórczy oraz uzgodnić warunki połączenia agregatu z zasilaną instalacją. Połączenie to winno być wykonane w sposób wykluczający pracę równoległą agregatu z siecią dystrybucyjną oraz możliwość podania napięcia na sieć dystrybucyjną.

12. Warunki przyłączenia określono dla V grupy przyłączeniowej.

Przygotował: Grzegorz Łakomic

Załączniki:

Zał. nr 1 - informacja dla zawarcia umowy o przyłączenie

Zał. nr 2 – mapa

K/o:

-RDE52

-adresat

TAURON Dystrybucja S.A.

Gdańsk we Wrocławiu
Rejon Dystrybucji Oborniki Śląskie
Kierownik Wydziału Eksploatacji

.....
Barbara Woźtas
(OSD)




INFORMACJE DLA ZAWARCIA UMOWY O PRZYŁĄCZENIE

1. Rozpoczęcie prac celem przyłączenia obiektu do sieci nastąpi po zawarciu umowy o przyłączenie do sieci. W celu zawarcia Umowy o przyłączenie należy wypełnić „Wniosek o zawarcie/zmianę umowy o przyłączenie do sieci dystrybucyjnej” (dalej Wniosek), który dostępny jest na stronie internetowej www.tauron-dystrybucja.pl oraz w Punktach Obsługi Klienta.
2. Wniosek należy złożyć w Punkcie Obsługi Klienta lub przesłać za pośrednictwem poczty na adres korespondencyjny wskazany na warunkach przyłączenia.
3. W przypadku złożenia Wniosku przez osobę fizyczną, bezwzględnie powinny być podane następujące dane: Imię, Nazwisko, Dowód tożsamości, Adres, Adres korespondencyjny, Osoba upoważniona do zawarcia umowy o przyłączenie (jeżeli podpis będzie składał reprezentant/pośrednicznik). W przypadku złożenia Wniosku przez osobę prawną, bezwzględnie powinny być wypełnione pola: Nazwa firmy, NIP, REGON, Adres, Adres korespondencyjny, Osoba upoważniona do zawarcia umowy o przyłączenie (jeżeli podpis będzie składał reprezentant/pośrednicznik).
4. W przypadku wskazania osoby upoważnionej do zawarcia Umowy o przyłączenie (reprezentanta lub pełnomocnika) bezwzględnie powinny być podane dane osoby upoważnionej do udzielania i otrzymywania informacji dotyczących realizacji przedmiotu umowy: Imię, Nazwisko, (w przypadku osób prawnych Nazwa firmy), Adres korespondencyjny oraz nr telefonu. Dodatkowo należy dołączyć do wniosku dokumenty z zakresiem pełnomocnictw i uprawnień reprezentanta (pełnomocnictwa).
5. We Wniosku należy bezwzględnie podać znak Warunków przyłączenia i datę lub w przypadku zmiany umowy o przyłączenie należy podać numer zmienianej umowy o przyłączenie.
6. Do Wniosku należy dołączyć aktualny tytuł prawny do korzystania z obiektu. Za dokument potwierdzający tytuł prawny do korzystania z obiektu uznaje się m.in.: odpis z księgi wieczistej nieruchomości, akt własności, umowę użyczenia, umowę najmu, umowę dzierżawy lub inny dokument wykazujący prawo wnioskodawcy do korzystania z nieruchomości, obiektu lub lokalu. Ww. dokumenty należy złożyć w formie kserokopii potwierdzonej za zgodność z oryginałem przez Przyłączanego Podmiotu.
7. Do Wniosku należy dodatkowo dołączyć w zależności od potrzeb następujące załączniki:
 - aktualny odpis z Krajowego Rejestru Sądowego,
 - aktualny wypis z Ewidencji działalności gospodarczej,
8. Proces przyłączania może zostać ułatwiony i przyspieszony, w przypadku dostarczenia dodatkowo, niżej wymienionych dokumentów:
 - a) projektu zagospodarowania działki lub terenu wg wymogów zawartych w Rozporządzeniu Ministra Infrastruktury z dnia 3 lipca 2003r. (Dz. U. nr 120, poz. 1133),
 - b) kserokopii decyzji o pozwoleniu na budowę obiektu lub zgłoszenia budowy (o ile jest wymagane),
 - c) kopii aktualnej mapy zasadniczej lub mapy jednostkowej przyjętej do państwowego zasobu geodezyjnego i kartograficznego dla trasy linii do miejsca przyłączenia do sieci nN, pozyskana z państwowych zasobów geodezyjnych lub kartograficznych nie wcześniej niż 3 miesiące przed podpisaniem umowy o przyłączenie,
 - d) wypisu z rejestru gruntów i wyrys z mapy ewidencyjnej gruntów dla jak wyżej,
 - e) protokołu uzgodnień z właścicielami – użytkownikami gruntów (zgodny na lokalizację projektowanych urządzeń - druk TAURON Dystrybucja S.A., dostępny w każdym Rejonie Dystrybucji).Dostarczenie dokumentów z podpunktów a) - e) nie jest obligatoryjne.
- Wyjątek stanowią przyłączenia placów budowy, kiedy to inwestor (Przyłączany Podmiot) powinien dostarczyć kserokopię decyzji o pozwoleniu na budowę lub złożyć pisemne oświadczenie, że nie jest ona wymagana.
9. Po sprawdzeniu kompletności Wniosku, Umowa o przyłączenie zostanie przygotowana i przekazana Przyłączanemu Podmiotowi, w sposób zgodny z deklaracją złożoną w pkt 5 Wniosku.
10. Informujemy ponadto, że dla mocy przyłączeniowej **P=9,0 kW** szacowana wysokość opłaty za przyłączenie wynosi **1306,44 zł netto**, wyznaczona według obowiązujących zasad kalkulacji opłaty za przyłączenie zawartych w Tarifie. Do ww. kwoty zostanie doliczony podatek VAT wg obowiązującej stawki.
- Wysokość opłaty za przyłączenie ulegnie zmianie, jeżeli w dniu przygotowania Umowy o przyłączenie obowiązujące będą inne zasady lub stawki opłat za przyłączenie, określone w Tarifie aktualnej w dniu przygotowania tej Umowy.
11. Przewidywany termin realizacji umowy o przyłączenie może wynieść do 18 miesięcy od dnia podpisania umowy o przyłączenie przez przedstawiciela OSD. Termin realizacji umowy o przyłączenie uzależniony jest od zakresu prac jaki jest niezbędny do zrealizowania celem przyłączenia obiektu do sieci.
12. Informacje dodatkowe, w zakresie zawierania umów o przyłączenie, można uzyskać w każdym Punkcie Obsługi Klienta TAURON Obsługa Klienta sp. z o.o.

(OSD)



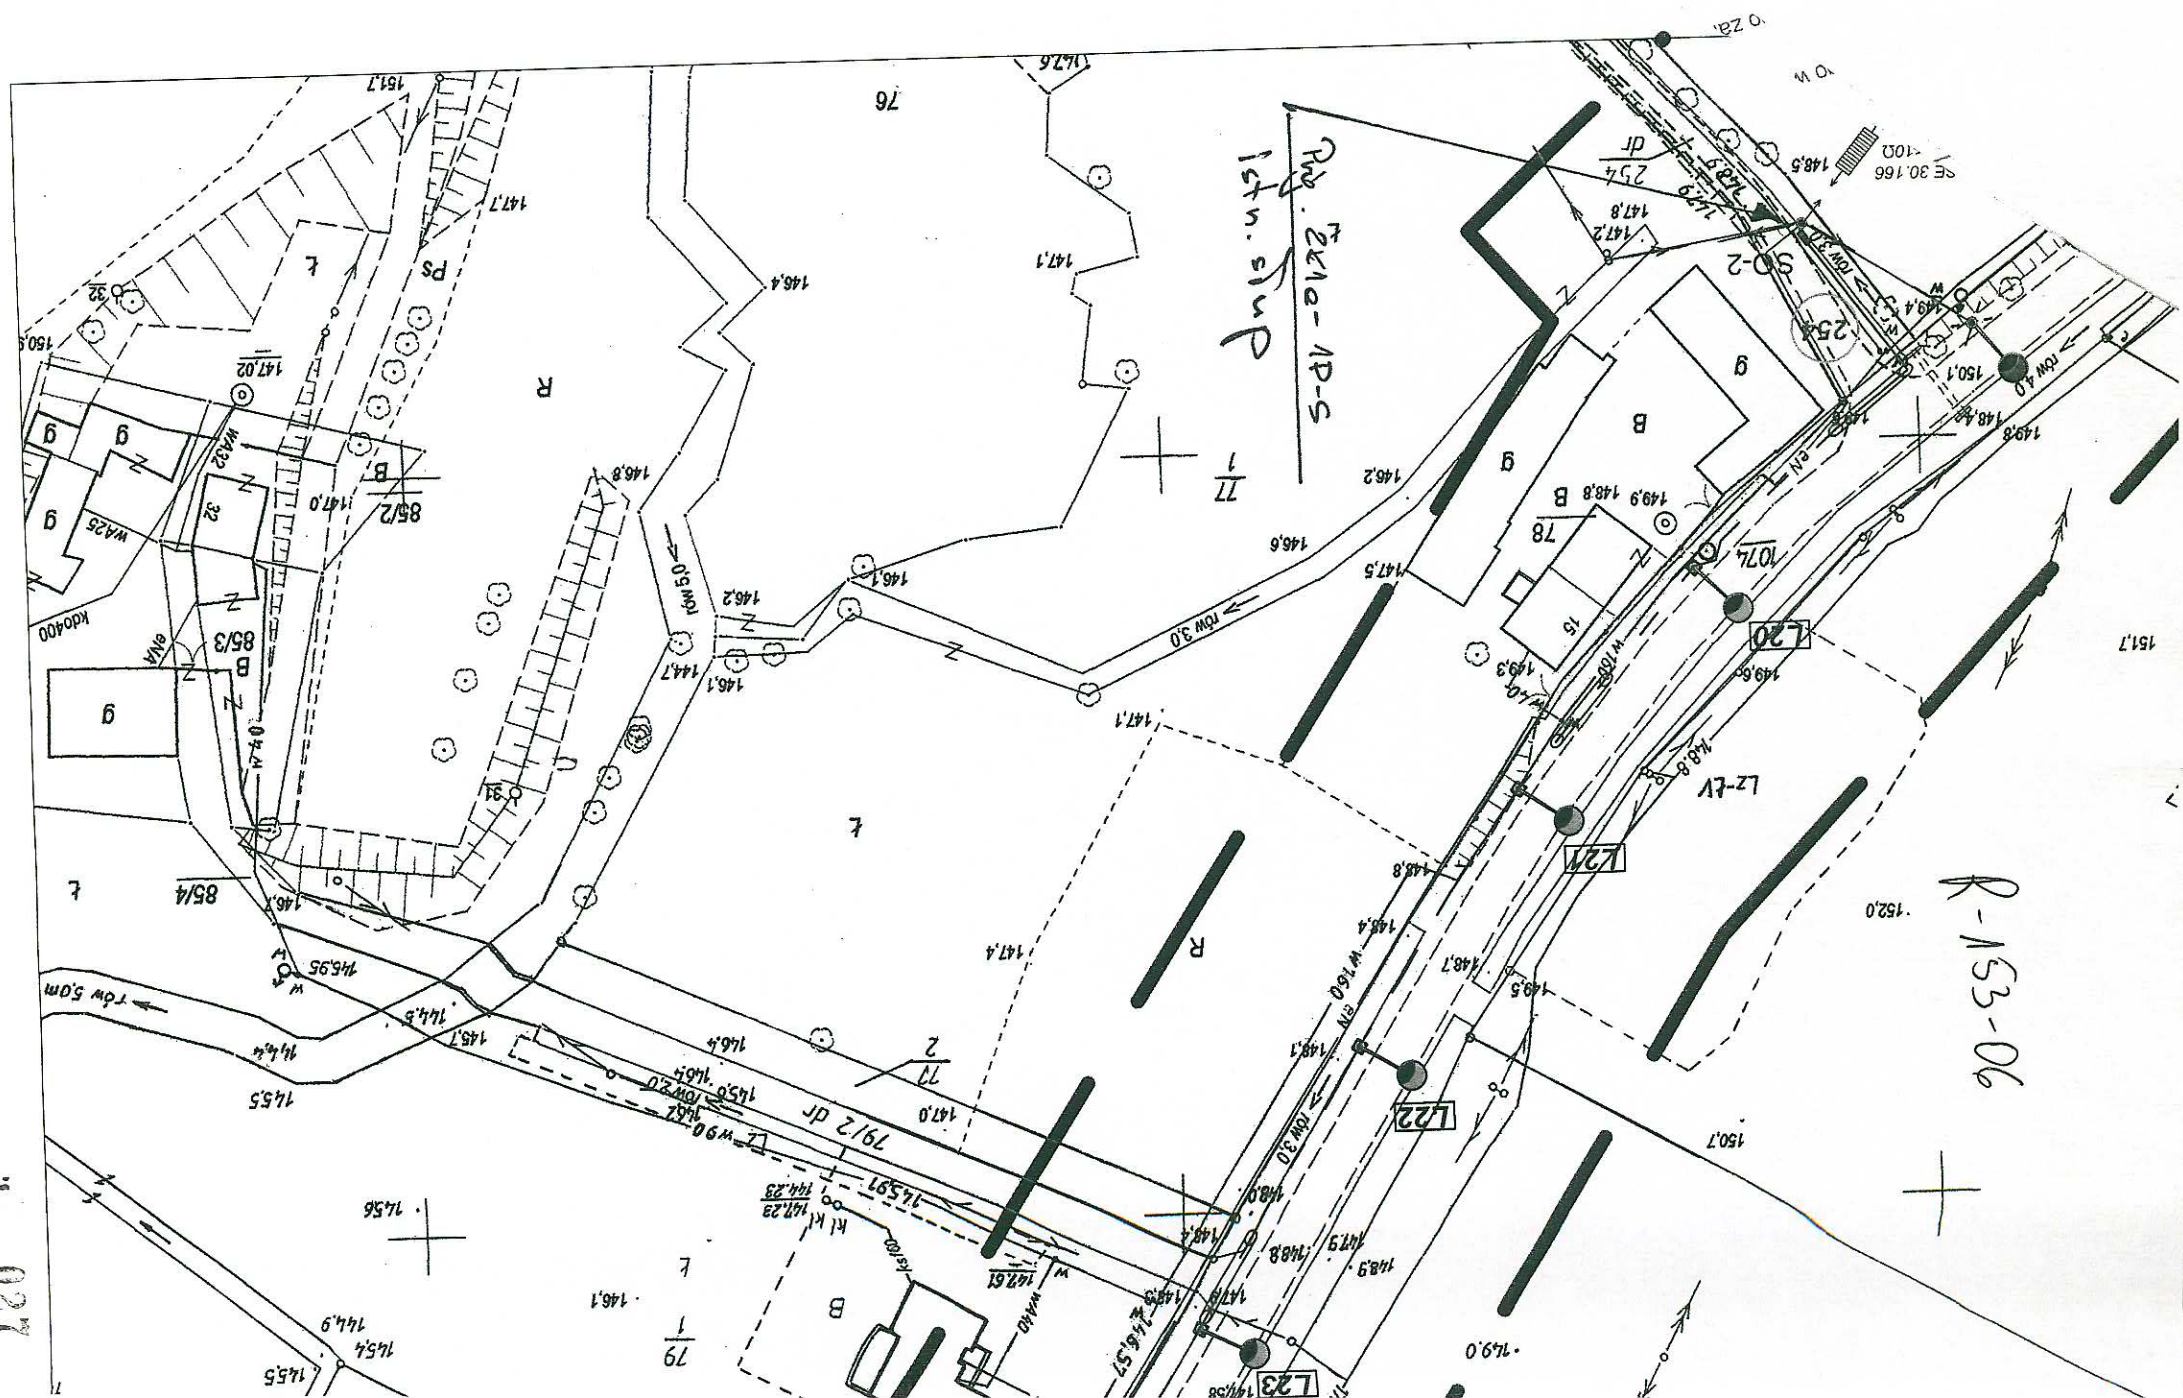

027



Adres do korespondencji:

TAURON Dystrybucja S.A. Oddział we Wrocławiu
Region Dystrybucji Oborniki Śląskie
Ul. Trzebnicka 101, 55-120 Oborniki Śl.
Wydział Eksploatacji
tel.: 71 889 42 01
fax: 71 310 14 83

OM/roclaw - RD Oborniki Śląskie,
2012-12-18
Nr: 101242/2012/O05R02
TOK 963

Gmina Prusice
ul.: Wesola 10
kod: 59-800
miejscowość: Zaręba

WARUNKI PRZYŁĄCZENIA

Wnioskodawca:

Gmina Prusice

ul.: Rynek 1
kod: 55-110
miejscowość: Prusice

Obiekt: Oświetlenie uliczne

Adres przyłączanego obiektu:

ul.: Świerzów
kod: 55-110
miejscowość: Świerzów
obręb, numery działek: 131, 136, 144

Niniejszym potwierdzamy złożenie wniosku o określenie warunków przyłączenia w dniu: 2012-11-26 uzupełniony 2012-12-10.

Odpowiadając na wniosek z dnia 2012-11-26 uzupełniony 2012-12-10, informujemy, że zapewniamy przyłączenie do sieci OSD i dostawę energii elektrycznej o całkowitej mocy przyłączeniowej:

Przyłącze 1: 3,0 kW dla zasilania podstawowego

na poniższych warunkach.

1A. Wymagania techniczne - przyłącze 1 (zasilanie podstawowe)

1. Miejsce przyłączenia: istniejący zestaw łączowy ZK-3e, zasilany ze stacji transformatorowej SN/nN R-1558
2. a) Miejsce dostarczania energii elektrycznej: zaciski prądowe na wyjściu przewodów od zabezpieczenia przeciążeniowego w zestawie łączowo – pomiarowym ZK1a-1P, w kierunku instalacji odbiorcy.
b) Miejsce rozgraniczenia własności urządzeń elektroenergetycznych: zaciski prądowe na wyjściu przewodów od zabezpieczenia przeciążeniowego w zestawie łączowo – pomiarowym ZK1a-1P, w kierunku instalacji odbiorcy.
3. Przyłączenie obiektu do sieci wymaga:
 - a) w zakresie przyłącza: wybudować wolno stojącą szafkę łączowo-pomiarową typu ZK1a-1P. Szafkę usytuować po stronie posesji (nieruchomości/działki nr 136) obiektu przyłączanego, drzewczkami w linii granicy posesji lub ogrodzenia od strony pasa drogowego. (jak na załączonym szkicu). Wykonać przyłącze kablowe 1kV YAKXS4x120mm² z uwolnionych podstaw łącząca ZK-3e usytuowanego w granicy dz. nr 134/3, do szafki łączowo-pomiarowej, o której mowa powyżej. (orientacyjna długość kabla w rzucie poziomym wynosi do 5m).
 - b) w zakresie sieci: Istniejący kabel YAKXS4x120 mm² wypiąć z istniejącego łącząca ZK-3e (dz. nr 134/3), a następnie wprowadzić do projektowanej szafki łączowo-pomiarowej ZK1a-1P, o której mowa powyżej.

c) w zakresie przyłączanych urządzeń, instalacji Wnioskodawcy: wykonać zasilanie z projektowanej szafki łączowo-pomiarowej do szafki sterowniczej oświetlenia drogowego. Zastosować oprawy zgodne ze standardyzacją obowiązującą w TAURON Dystrybucja S.A.

4. Układ pomiarowo-rozliczeniowy na napięciu 0,23 kV:

- a) rodzaj układu: bezpośredni
 - b) miejsce zainstalowania: w zestawie łączowo-pomiarowym zlokalizowanym w granicy działki
5. Zabezpieczenia przeciążeniowe:

- dla oświetlenia ulicznego:

- a) prąd znamionowy: 16A
- b) rodzaj: wyłącznik instalacyjny nadmiarowo-prądowy
- c) lokalizacja: w szafce pomiarowej

6. Dla doboru aparatury, spodziewaną wartość prądu zwarcia w miejscu dostarczania energii elektrycznej przyjąć wg obliczeń, jednak nie mniej niż 10 kA.

7. Wymagany stopień skompensowania mocy biernej, $\text{tg } \varphi \leq 0,4$ - nie dotyczy.

Sieć nN pracuje w układzie: TN-C.

II. Określa się następujące dopuszczalne czasy trwania przerw:

a) czas trwania jednorazowej przerwy, tj. całkowitej, jednoczesnej przerwy w zasilaniu wszystkich miejsc dostarczania, nie przekraczający:

- dla przerwy planowanej – 16,
- przerwy nieplanowanej – 24;

b) łączny czas trwania przerw w ciągu roku, stanowiący sumę czasów trwania przerw jednorazowych, tj. całkowitych jednoczesnych przerw w zasilaniu wszystkich miejsc dostarczania, nie przekraczający:

- przerw planowanych – 35,
- przerw nieplanowanych – 48.

III. Termin ważności niniejszych warunków 2 lata od dnia ich doręczenia.

W przypadku zawarcia umowy o przyłączenie termin ważności niniejszych warunków przyłączenia wydłuża się na okres ważności umowy o przyłączenie.

IV. Informacje dodatkowe

1. Instalację przyłączanego obiektu od miejsca rozgraniczenia własności urządzeń elektroenergetycznych Wnioskodawca winien wykonać we własnym zakresie, zgodnie z obowiązującymi przepisami i normami.

2. Przyłączone przez Wnioskodawcę urządzenia nie mogą wprowadzać do sieci lub instalacji innych odbiorców zakłóceń o poziomie wyższym niż dopuszczalne, określone w przepisach (np. wahania napięcia lub odkształcenia jego przebiegu).

3. Dopuszczalny poziom zmienności parametrów technicznych energii elektrycznej: parametry techniczne w miejscu dostarczania energii elektrycznej winny być zgodne z aktualnie obowiązującymi przepisami – Rozporządzenie Ministra Gospodarki z dnia 04 maja 2007r. w sprawie szczegółowych warunków funkcjonowania systemu elektroenergetycznego [Dz. U. z 2007r. Nr 93, poz. 623, z późn. zm.].

4. OSD zrealizuje zakres inwestycji określony w warunkach przyłączenia do miejsca rozgraniczenia własności urządzeń elektroenergetycznych, po wcześniejszym zawarciu przez Wnioskodawcę umowy o przyłączenie do sieci, co wynika z Ustawy z dnia 10 kwietnia 1997r. Prawo energetyczne (tekst jednolity Dz. U. z 2012r. Nr 0, poz. 1059 wraz z późniejszymi zmianami i rozporządzeniami wykonawczymi), zwanej dalej ustawą „Prawo Energetyczne”.

5. Grupa taryfowa zostanie ustalona, w oparciu o obowiązującą Taryfę, przed podpisaniem umowy kompleksowej lub umowy o świadczenie usług dystrybucji.

6. Na cały zakres inwestycji określony w warunkach przyłączenia wymagane jest opracowanie i uzgodnienie z OSD: trasę przebiegu linii kablowej, układ elektryczny sieci, układ pomiarowo-rozliczeniowy energii elektrycznej określony w niniejszych warunkach przyłączenia.

7. Przed przystąpieniem do projektowania, szczegółów dotyczące niniejszych warunków przyłączenia projektant winien uzgodnić z Rejonem Dystrybucji **OWrocław - RD Oborniki Śląskie**.

8. Określony w warunkach przyłączenia sposób zasilania nie zapewni bezprzerwowej dostawy energii elektrycznej. Urządzenia wymagające zasilania bezprzerwowego należy zaopatrzyć we własne, niezależne źródło energii, podłączone w sposób uniemożliwiający podanie napięcia do sieci przedsiębiorstwa energetycznego.

9. Warunki przyłączenia zostały określone dla standardowych parametrów energii elektrycznej określonych w ustawie Prawo energetyczne.

10. W przypadku kolizji projektowanego obiektu z istniejącymi urządzeniami elektroenergetycznymi, Wnioskodawca winien zwrócić się do Rejonu Dystrybucji **OWrocław - RD Oborniki Śląskie** z wnioskiem o określenie warunków przebudowy tych urządzeń.

11. OSD oświadcza, że po zawarciu umowy o przyłączenie oraz spełnieniu przez Wnioskodawcę postanowień niniejszych warunków przyłączenia i po wykonaniu niezbędnych urządzeń elektroenergetycznych, których realizacja nastąpi na podstawie zawartej między stronami umowy o przyłączenie – zapewnia dostawę energii elektrycznej na zasadach określonych we właściwych przepisach. Niniejsze oświadczenie jest oświadczeniem, o którym mowa w art. 7 ust. 14 ustawy Prawo Energetyczne i art. 34 ust. 3 pkt. 3a ustawy z dnia 7 lipca 1994r. Prawo budowlane (tekst jednolity Dz.U. z 2006 Nr 156, poz. 1118 wraz z późniejszymi zmianami) i winno być traktowane jako przyrzeczenie zawarcia umowy o przyłączenie do sieci elektroenergetycznej, o której mowa w art. 61 ust. 5 ustawy z dnia 27 marca 2003r. o planowaniu i zagospodarowaniu przestrzennym (Dz.U. Nr 80 poz.717 wraz z późniejszymi zmianami).
12. Wnioskodawca zobowiązany jest zgłosić pisemnie w OSD każdy posiadany agregat prądotwórczy oraz uzgodnić warunki połączenia agregatu z zasilaną instalacją. Połączenie to winno być wykonane w sposób wykluczający pracę równoległą agregatu z siecią dystrybucyjną oraz możliwość podania napięcia na sieć dystrybucyjną.
13. Warunki przyłączenia określono dla V grupy przyłączeniowej.
14. ---
- W załączeniu przesyłamy projekt umowy o przyłączenie.

Przygotował: Grzegorz Szeliga

TAURON Dystrybucja S.A.
Oddział we Wrocławiu
Rejon Dystrybucji Oporniki Śląskie
Kierownik Wydziału Eksploatacji
Dariusz Wojtas
(OSD)

Załączniki:

Załącz. nr 1 - informacje dla zawarcia umowy o przyłączenie

Załącz. nr 2 - mapa

Kto:


1 x RDE52,ADRESAT

INFORMACJE DLA ZAWARCIA UMOWY O PRZYŁĄCZENIE

1. Rozpoczęcie prac celem przyłączenia obiektu do sieci nastąpi po zawarciu umowy o przyłączenie do sieci. W celu zawarcia Umowy o przyłączenie należy wypełnić „Wniosek o zawarciu/zmianie umowy o przyłączenie do sieci dystrybucyjnej” (dalej Wniosek), który dostępny jest na stronie internetowej www.tauron-dystrybucja.pl oraz w Punktach Obsługi Klienta.
2. Wniosek należy złożyć w Punkcie Obsługi Klienta lub przesłać za pośrednictwem poczty na adres korespondencyjny wskazany na warunkach przyłączenia.
3. W przypadku złożenia Wniosku przez osobę fizyczną, bezwzględnie powinny być podane następujące dane: Imię, Nazwisko, Dowód tożsamości, Adres, Adres korespondencyjny, Osoba upoważniona do zawarcia umowy o przyłączenie (jeżeli podpis będzie składał reprezentant/pełnomocnik). W przypadku złożenia Wniosku przez osobę prawną bezwzględnie powinny być wypełnione pola: Nazwa firmy, NIP, REGON, Adres, Adres korespondencyjny, Osoba upoważniona do zawarcia umowy o przyłączenie (jeżeli podpis będzie składał reprezentant/pełnomocnik).
4. W przypadku wskazania osoby upoważnionej do zawarcia Umowy o przyłączenie (reprezentanta lub pełnomocnika) bezwzględnie powinny być podane dane osoby upoważnionej do udzielania i otrzymywania informacji dotyczących realizacji przedmiotu umowy: Imię, Nazwisko, (w przypadku osób prawnych Nazwa firmy), Adres korespondencyjny oraz nr telefonu. Dodatkowo należy dołączyć do wniosku dokumenty z zakresem pełnomocnictw i uprawnień reprezentantów (pełnomocnictwa).
5. We Wniosku należy bezwzględnie podać znak Warunków przyłączenia i datę lub w przypadku zmiany umowy o przyłączenie należy podać numer zmienianej umowy o przyłączenie.
6. Do Wniosku należy dołączyć aktualny tytuł prawny do korzystania z obiektu. Za dokument potwierdzający tytuł prawny do korzystania z obiektu uznaje się m.in.: odpis z księgi wieczystej nieruchomości, akt własności, umowę użyczenia, umowę najmu, umowę dzierżawy lub inny dokument wykazujący prawo wnioskodawcy do korzystania z nieruchomości, obiektu lub lokalu. Ww. dokumenty należy złożyć w formie kserokopii potwierdzonej za zgodność z oryginałem przez Przyłączanego Podmiotu.
7. Do Wniosku należy dodatkowo dołączyć w zależności od potrzeb następujące załączniki:
 - aktualny odpis z Krajowego Rejestru Sądowego,
 - aktualny wypis z Ewidencji działalności gospodarczej,
8. Proces przyłączenia może zostać ułatwiony i przyspieszony, w przypadku dostarczenia dodatkowo, niżej wymienionych dokumentów:
 - a) projektu zagospodarowania działki lub terenu wg wymogów zawartych w Rozporządzeniu Ministra Infrastruktury z dnia 3 lipca 2003r. (Dz. U. nr 120, poz. 1133),
 - b) kserokopii decyzji o pozwoleniu na budowę obiektu lub zgłoszenia budowy (o ile jest wymagane),
 - c) kopii aktualnej mapy zasadniczej lub mapy jednostkowej przyjętej do państwowego zasobu geodezyjnego i kartograficznego dla trasy linii do miejsca przyłączenia do sieci nN, pozyskaną z państwowych zasobów geodezyjnych lub kartograficznych nie wcześniej niż 3 miesiące przed podpisaniem umowy o przyłączenie,
 - d) wypisu z rejestru gruntów i wyrys z mapy ewidencyjnej gruntów dla jak wyżej,
 - e) protokołu uzgodnień z właścicielami – użytkownikami gruntów (zgody na lokalizację projektowanych urządzeń - druk TAURON Dystrybucja S.A., dostępny w każdym Rejonie Dystrybucji).Dostarczenie dokumentów z punktów a) ÷ e) nie jest obligatoryjne.
9. Wyjątek stanowią przyłączenia placów budowy, kiedy to inwestor (Przyłączany Podmiot) powinien dostarczyć kserokopię decyzji o pozwoleniu na budowę lub złożyć pisemne oświadczenie, że nie jest ona wymagana.
10. Po sprawdzeniu kompletności Wniosku, Umowa o przyłączenie zostanie przygotowana i przekazana Przyłączanemu Podmiotowi, w sposób zgodny z deklaracją złożoną w pkt 5 Wniosku.
11. Informujemy ponadto, że dla mocy przyłączeniowej **P=3,0 kW** szacowana wysokość opłaty za przyłączenie wynosi **435,48 zł netto**, wyznaczona według obowiązujących zasad kalkulacji opłaty za przyłączenie zawartych w Taryfie. Do ww. kwoty zostanie doliczony podatek VAT wg obowiązującej stawki.
12. Wysokość opłaty za przyłączenie ulegnie zmianie, jeżeli w dniu przygotowania Umowy o przyłączenie obowiązujące będą inne zasady lub stawki opłat za przyłączenie, określone w Taryfie aktualnej w dniu przygotowania tej Umowy.
13. Przewidywany termin realizacji umowy o przyłączenie może wynieść do 18 miesięcy od dnia podpisania umowy o przyłączenie przez przedstawiciela OSD. Termin realizacji umowy o przyłączenie uzależniony jest od zakresu prac jaki jest niezbędny do zrealizowania celem przyłączenia obiektu do sieci.
14. Informacje dodatkowe, w zakresie zawierania umów o przyłączenie, można uzyskać w każdym Punkcie Obsługi Klienta TAURON Obsługa Klienta sp. z o.o.

.....

(OSD)

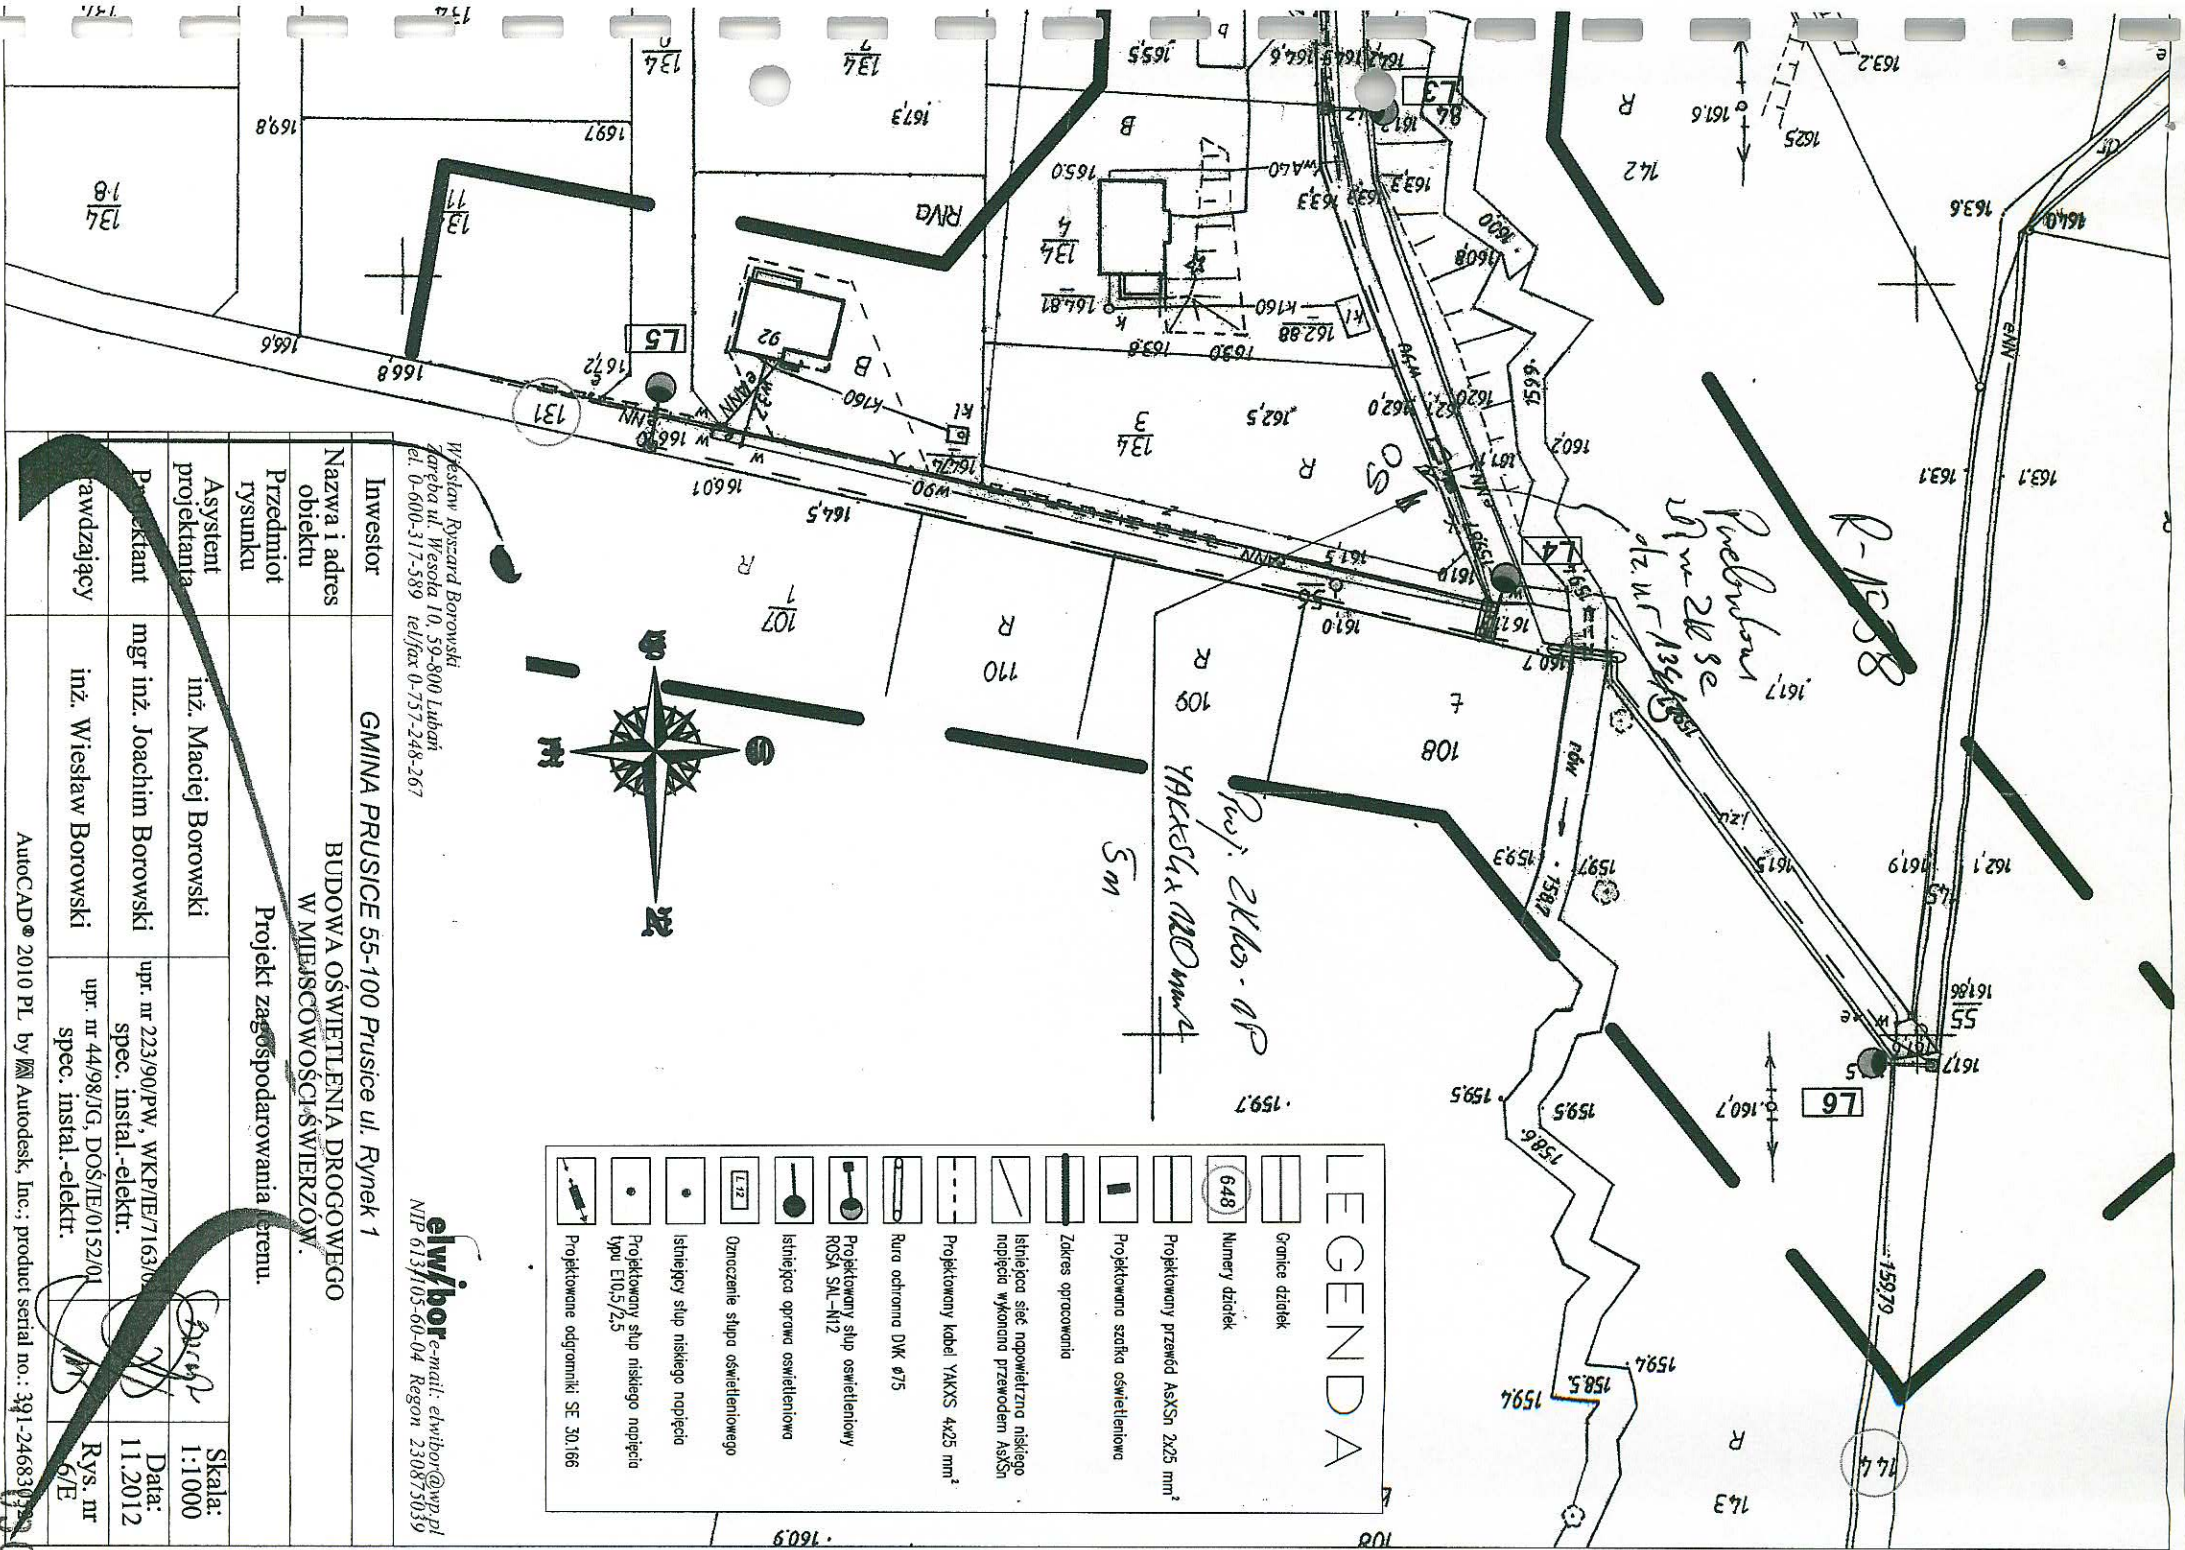


LEGENDA	
	Granice działek
	Numery działek
	Projektowany przewód AsXSn 2x25 mm ²
	Projektowana szafka oświetleniowa
	Zakres opracowania
	Istniejąca sieć napowietrzna niskiego napięcia wykonana przewodem AsXSn
	Projektowany kabel YAKOS 4x25 mm ²
	Rura ochronna DKK ø75
	Projektowany słup oświetleniowy ROSA SAL-N12
	Istniejąca oprawa oświetleniowa
	Oznaczenie słupa oświetleniowego
	Istniejący słup niskiego napięcia
	Projektowany słup niskiego napięcia typu EI05/2,5
	Projektowane odgromniki SE 30,166

Wiesław Ryszard Borowski
 Zaręba ul. Wesoła 10, 59-800 Lubiąż
 tel. 0-600-317-589 tel/fax 0-757-248-267

elwbor e-mail: elwbor@wp.pl
 NIP 013105-60-04 Regon 230875039

Inwestor		GMINA PRUSICE 55-100 Prusice ul. Rynek 1	
Nazwa i adres obiektu		BUDOWA OŚWIETLENIA DROGOWEGO W MIEJSCOWOŚCI ŚWIERZÓW.	
Przedmiot rysunku		Projekt zagospodarowania terenu.	
Asystent projektanta		inż. Maciej Borowski	Skala: 1:1000
Projektant		mgr inż. Joachim Borowski	Data: 11.2012
Wydawca		inż. Wiesław Borowski	Rys. nr 6/E

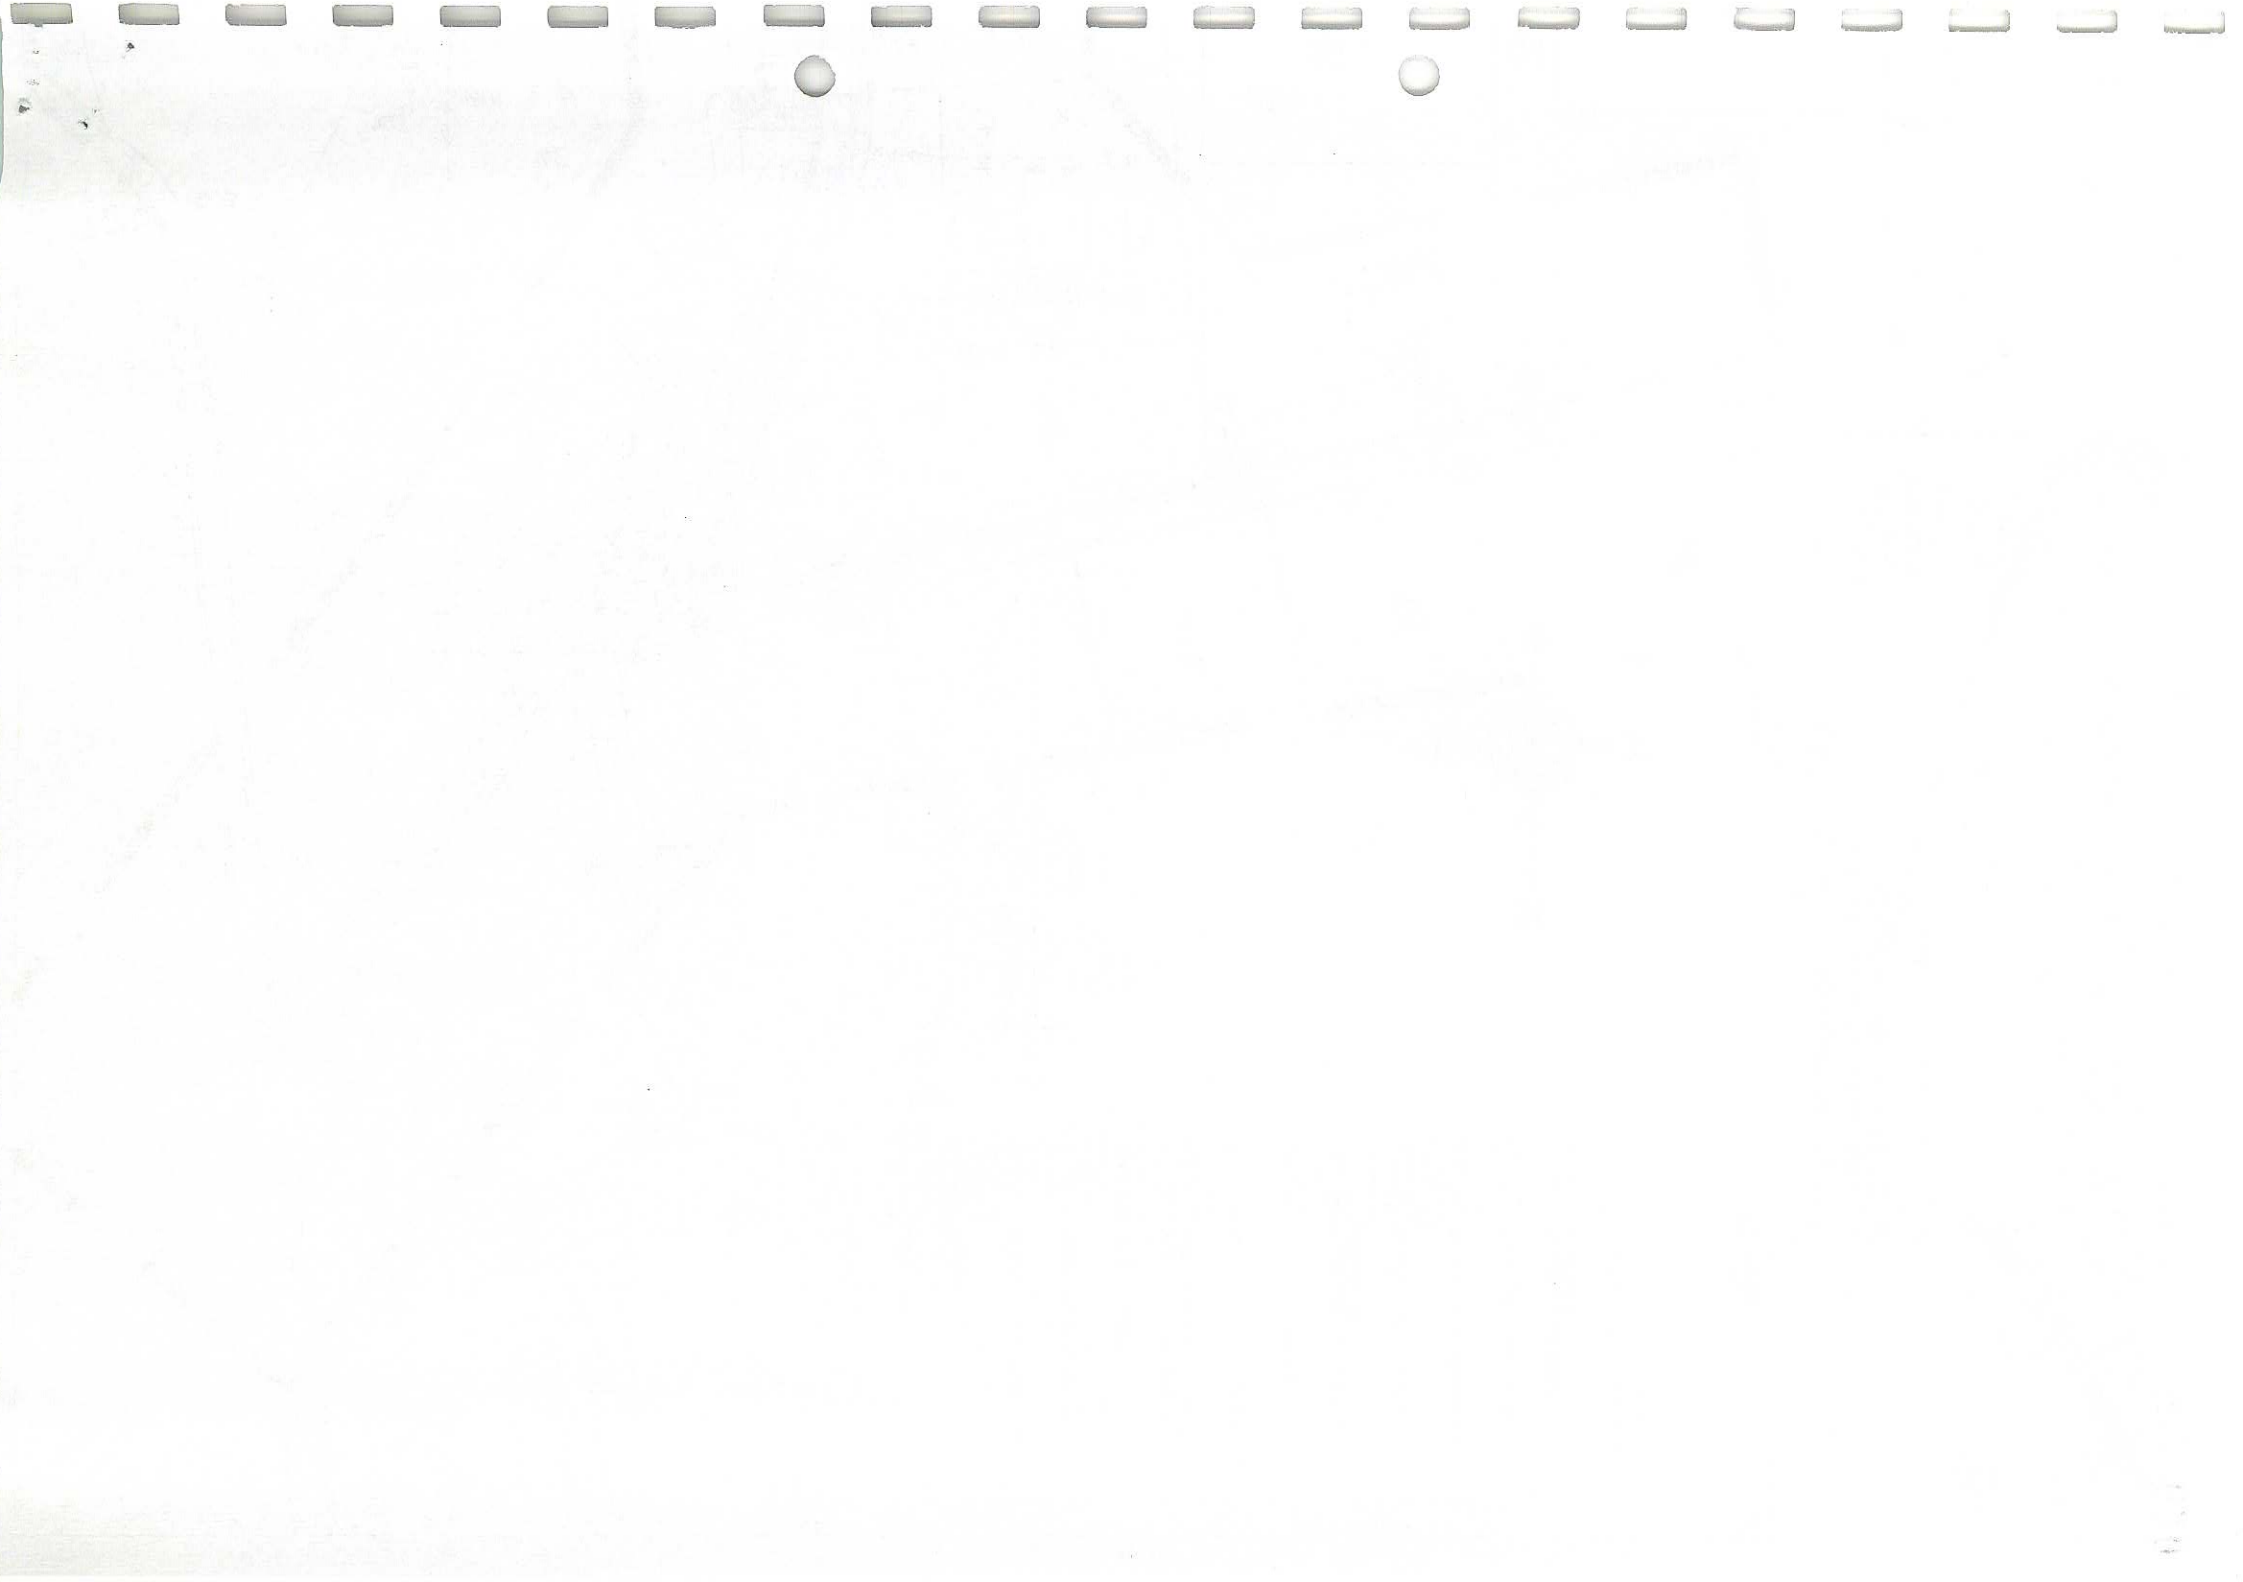

Adres do korespondencji:

TAURON Dystrybucja S.A. Oddział we Wrocławiu
Region Dystrybucji Oporniki Śląskie
Ul. Trzebnicka 101, 55-120 Oporniki Śl.
Wydział Eksploatacji
tel.: 71 889 42 01
fax: 71 310 14 83

Wrocław - RD Oborniki Śląskie,
2012-12-14
Nr: 101313/2012/O05R02
TOK-965

ELWIBOR
Wiesław Borowski
ul.: Wesoła 10
kod: 59-800
miejscowość: Zaręba

WARUNKI PRZYŁĄCZENIA

Wnioskodawca:

Gmina Prusice
ul.: Rynek 1
kod: 55-110
miejscowość: Prusice

Obiekt: Oświetlenie uliczne

Adres przyłączanego obiektu:

ul.: Świerzów
kod: 55-110
miejscowość: Świerzów
obręb, numery działek: 49, 41/9, 254

Niniejszym potwierdzamy złożenie wniosku o określenie warunków przyłączenia w dniu: 2012-11-26
Odpowiadając na wniosek z dnia 2012-11-26, informujemy, że zapewniamy przyłączenie do sieci OSD i
dostawę energii elektrycznej o całkowitej mocy przyłączeniowej:

Przyłącze 1: **5,0 kW** (wzrost z 5,0 kW) dla zasilania podstawowego,

na poniższych warunkach.

1A. Wymagania techniczne - przyłącze 1 (zasilanie podstawowe)

1. Miejsce przyłączenia: wybudowane urządzenia pozostają w eksploatacji i na majątku TAURON Dystrybucja S.A.
2. a) Miejsce dostarczania energii elektrycznej: wybudowane urządzenia pozostają w eksploatacji i na majątku TAURON Dystrybucja S.A..
b) Miejsce rozgraniczenia własności urządzeń elektroenergetycznych: wybudowane urządzenia pozostają w eksploatacji i na majątku TAURON Dystrybucja S.A..
3. Przyłączenie obiektu do sieci wymaga:
 - a) w zakresie przyłącza: bez zmian
 - b) w zakresie sieci: bez zmian
 - c) w zakresie przyłączanych urządzeń, instalacji Wnioskodawcy: od istniejącego słupa nN, usytuowanego przy posesji nr 17 ułożyć kabel YAKXS4x35 mm² do projektowanych słupów typu rurowego.

Zastosować oprawy zgodne ze standardyzacją w TAURON Dystrybucja S.A.

Wybudowane oświetlenie drogowe pozostanie w eksploatacji i na majątku TAURON Dystrybucja S.A.

4. Układ pomiarowo-rozliczeniowy na napięciu 0,23 kV:

TAURON Dystrybucja S.A.
ul. Zawia 65L, 30-390 Kraków
tel. 12 261 10 00, 71 889 51 11
fax: 12 261 10 01, 71 889 50 19
e-mail: kontakt@tauron-dystrybucja.pl

Sąd Rejonowy dla Krakowa-Śródmieścia
XI Wydział Gospodarczy Krajowego Rejestru Sądowego
KRS 0000073321, NIP 6110202860, REGON: 230179216
Kapitał zakładowy (wpłacony): 251 175 903,45 zł

www.tauron-dystrybucja.pl

- a) rodzaj układu: bezpośredni
- b) miejsce zainstalowania: istniejąca lokalizacja
- 5. Zabezpieczenia główne :
 - a. prąd znamionowy: 25A
 - b. rodzaj: wkładka topikowa
 - c. lokalizacja: istniejąca lokalizacja
- 6. Dla doboru aparatury, spodziewaną wartość prądu zwarcia w miejscu dostarczania energii elektrycznej przyjąć wg obliczeń, jednak nie mniej niż 10 kA.
- 7. Wymagany stopień skompensowania mocy biernej, $\text{tg } \varphi \leq 0,4$.
- 8. Sieć nN pracuje w układzie: TN-C

II. Określa się następujące dopuszczalne czasy trwania przerw:

- a) czas trwania jednorazowej przerwy, tj. całkowitej, jednoczesnej przerwy w zasilaniu wszystkich miejsc dostarczania, nie przekraczający:
 - dla przerwy planowanej – 16,
 - przerwy nieplanowanej – 24;
- b) łączny czas trwania przerw w ciągu roku, stanowiący sumę czasów trwania przerw jednorazowych, tj. całkowitych jednoczesnych przerw w zasilaniu wszystkich miejsc dostarczania, nie przekraczający:
 - przerw planowanych – 35,
 - przerw nieplanowanych – 48.

III. Termin ważności niniejszych warunków 2 lata od dnia ich doręczenia.

W przypadku zawarcia umowy o przyłączenie termin ważności niniejszych warunków przyłączenia wydłuża się na okres ważności umowy o przyłączenie.

IV. Informacje dodatkowe

1. Instalację przyłączanego obiektu od miejsca rozgraniczenia własności urządzeń elektroenergetycznych Wnioskodawca winien wykonać we własnym zakresie, zgodnie z obowiązującymi przepisami i normami.
2. Przyłączane przez Wnioskodawcę urządzenia nie mogą wprowadzać do sieci lub instalacji innych odbiorców zakłóceń o poziomie wyższym niż dopuszczalne, określone w przepisach (np. wahania napięcia lub odkształcenia jego przebiegu).
3. Dopuszczalny poziom zmienności parametrów technicznych energii elektrycznej: parametry techniczne w miejscu dostarczania energii elektrycznej winny być zgodne z aktualnie obowiązującymi przepisami – Rozporządzenie Ministra Gospodarki z dnia 04 maja 2007r. w sprawie szczegółowych warunków funkcjonowania systemu elektroenergetycznego [Dz. U. z 2007r. Nr 93, poz. 623, z późn. zm.].
4. OSD zrealizuje zakres inwestycji określony w warunkach przyłączenia do miejsca rozgraniczenia własności urządzeń elektroenergetycznych, po wcześniejszym zawarciu przez Wnioskodawcę umowy o przyłączenie do sieci, co wynika z Ustawy z dnia 10 kwietnia 1997r. Prawo energetyczne (tekst jednolity Dz. U. z 2012r. Nr 0, poz. 1059 wraz z późniejszymi zmianami i rozporządzeniami wykonawczymi), zwanej dalej ustawą „Prawo Energetyczne”.
5. Grupa taryfowa zostanie ustalona, w oparciu o obowiązującą Taryfę, przed podpisaniem umowy kompleksowej lub umowy o świadczenie usług dystrybucji.
6. Przed przystąpieniem do projektowania, szczegóły dotyczące niniejszych warunków przyłączenia projektant winien uzgodnić z Rejonem Dystrybucji **Wrocław - RD Oborniki Śląskie**.
7. Określony w warunkach przyłączenia sposób zasilania nie zapewnia bezprzerwowej dostawy energii elektrycznej. Urządzenia wymagające zasilania bezprzerwowego należy zaopatrzyć we własne, niezależne źródło energii, podłączone w sposób uniemożliwiający podanie napięcia do sieci przedsięwzięcia energetycznego.
8. Warunki przyłączenia zostały określone dla standardowych parametrów energii elektrycznej określonych w ustawie Prawo energetyczne.
9. W przypadku kolizji projektowanego obiektu z istniejącymi urządzeniami elektroenergetycznymi, Wnioskodawca winien zwrócić się do Rejonu Dystrybucji **Wrocław - RD Oborniki Śląskie** z wnioskiem o określenie warunków przebudowy tych urządzeń.
10. OSD oświadcza, że po zawarciu umowy o przyłączenie oraz spełnieniu przez Wnioskodawcę postanowień niniejszych warunków przyłączenia i po wykonaniu niezbędnych urządzeń elektroenergetycznych, których realizacja nastąpi na podstawie zawartej między stronami umowy o przyłączenie – zapewnia dostawę energii elektrycznej na zasadach określonych we właściwych

prepisach. Niniejsze oświadczenie jest oświadczeniem, o którym mowa w art. 7 ust. 14 ustawy Prawo Energetyczne i art. 34 ust. 3 pkt. 3a ustawy z dnia 7 lipca 1994r. Prawo budowlane (tekst jednolity Dz.U. z 2006 Nr 156, poz. 1118 wraz z późniejszymi zmianami) i winno być traktowane jako przyrzeczenie zawarcia umowy o przyłączenie do sieci elektroenergetycznej, o której mowa w art. 61 ust. 5 ustawy z dnia 27 marca 2003r. o planowaniu i zagospodarowaniu przestrzennym (Dz.U. Nr 80 poz.717 wraz z późniejszymi zmianami).

11. Wnioskodawca zobowiązany jest zgłosić pisemnie w OSD każdy posiadany agregat prądotwórczy oraz uzgodnić warunki połączenia agregatu z zasilaną instalacją. Połączenie to winno być wykonane w sposób wykluczający pracę równoległą agregatu z siecią dystrybucyjną oraz możliwość podania napięcia na sieć dystrybucyjną.

12. Warunki przyłączenia określono dla V grupy przyłączeniowej.

Przygotował: Grzegorz Łakomic

Załączniki:

Zał. nr 1 - informacje dla zawarcia umowy o przyłączenie

Zał. nr 2 – mapa

Ko:

-RDE52

-adresat

TAURON Dystrybucja S.A.
oddział we Wrocławiu
Rejon Dystrybucji Oborniki Śląskie
Kierownik Wydziału Eksploatacji

Dariusz Wojtas




INFORMACJE DLA ZAWARCIA UMOWY O PRZYŁĄCZENIE

1. Rozpoczęcie prac celem przyłączenia obiektu do sieci nastąpi po zawarciu umowy o przyłączenie do sieci. W celu zawarcia Umowy o przyłączenie należy wypełnić „Wniosek o zawarcie/zmianę umowy o przyłączenie do sieci dystrybucyjnej” (dalej Wniosek), który dostępny jest na stronie internetowej www.tauron-dystrybucja.pl oraz w Punktach Obsługi Klienta.
2. Wniosek należy złożyć w Punkcie Obsługi Klienta lub przesłać za pośrednictwem poczty na adres korespondencyjny wskazany na warunkach przyłączenia.
3. W przypadku złożenia Wniosku przez osobę fizyczną, bezwzględnie powinny być podane następujące dane: Imię, Nazwisko, Dowód tożsamości, Adres, Adres korespondencyjny, Osoba upoważniona do zawarcia umowy o przyłączenie (jeżeli podpis będzie składał reprezentant/pelnomocnik). W przypadku złożenia Wniosku przez osobę prawną, bezwzględnie powinny być wypełnione pola: Nazwa firmy, NIP, REGON, Adres, Adres korespondencyjny, Osoba upoważniona do zawarcia umowy o przyłączenie (jeżeli podpis będzie składał reprezentant/pelnomocnik).
4. W przypadku wskazania osoby upoważnionej do zawarcia Umowy o przyłączenie (reprezentanta lub pełnomocnika) bezwzględnie powinny być podane dane osoby upoważnionej do udzielania i otrzymywania informacji dotyczących realizacji przedmiotu umowy: Imię, Nazwisko, (w przypadku osób prawnych Nazwa firmy), Adres korespondencyjny oraz nr telefonu. Dodatkowo należy dołączyć do wniosku dokumenty z zakresem pełnomocnictw i uprawnień reprezentantów (pełnomocnictwa).
5. We Wniosku należy bezwzględnie podać znak Warunków przyłączenia i datę lub w przypadku zmiany umowy o przyłączenie należy podać numer zmienianej umowy o przyłączenie.
6. Do Wniosku należy dołączyć aktualny tytuł prawny do korzystania z obiektu. Za dokument potwierdzający tytuł prawny do korzystania z obiektu uznaje się m.in.: odpis z księgi wieczistej nieruchomości, akt własności, umowę użyczenia, umowę najmu, umowę dzierżawy lub inny dokument wykazujący prawo wnioskodawcy do korzystania z nieruchomości, obiektu lub lokalu. Ww. dokumenty należy złożyć w formie kserokopii potwierdzonej za zgodność z oryginałem przez Przyłączany Podmiot.
7. Do Wniosku należy dodatkowo dołączyć w zależności od potrzeb następujące załączniki:
 - aktualny odpis z Krajowego Rejestru Sądowego,
 - aktualny wypis z Ewidencji działalności gospodarczej,
8. Po sprawdzeniu kompletności Wniosku, Umowa o przyłączenie zostanie przygotowana i przekazana Przyłączanemu Podmiotowi, w sposób zgodny z deklaracją złożoną w pkt 5 Wniosku.
9. Informujemy ponadto, że dla mocy przyłączeniowej $P=5,0 \text{ kW}$ (wzrost z $P=5,0 \text{ kW}$) szacowana wysokość opłaty za przyłączenie wynosi **0,0 zł netto**, wyznaczona według obowiązujących zasad kalkulacji opłaty za przyłączenie zawartych w Tarifie. Do ww. kwoty zostanie doliczony podatek VAT wg obowiązującej stawki. Wysokość opłaty za przyłączenie ulegnie zmianie, jeżeli w dniu przygotowania Umowy o przyłączenie obowiązować będą inne zasady lub stawki opłat za przyłączenie, określone w Tarifie aktualnej w dniu przygotowania tej Umowy.
10. Informacje dodatkowe, w zakresie zawierania umów o przyłączenie, można uzyskać w każdym Punkcie Obsługi Klienta TAURON Obsługa Klienta sp. z o.o.

.....
(OSP)




istn. Sypialn.

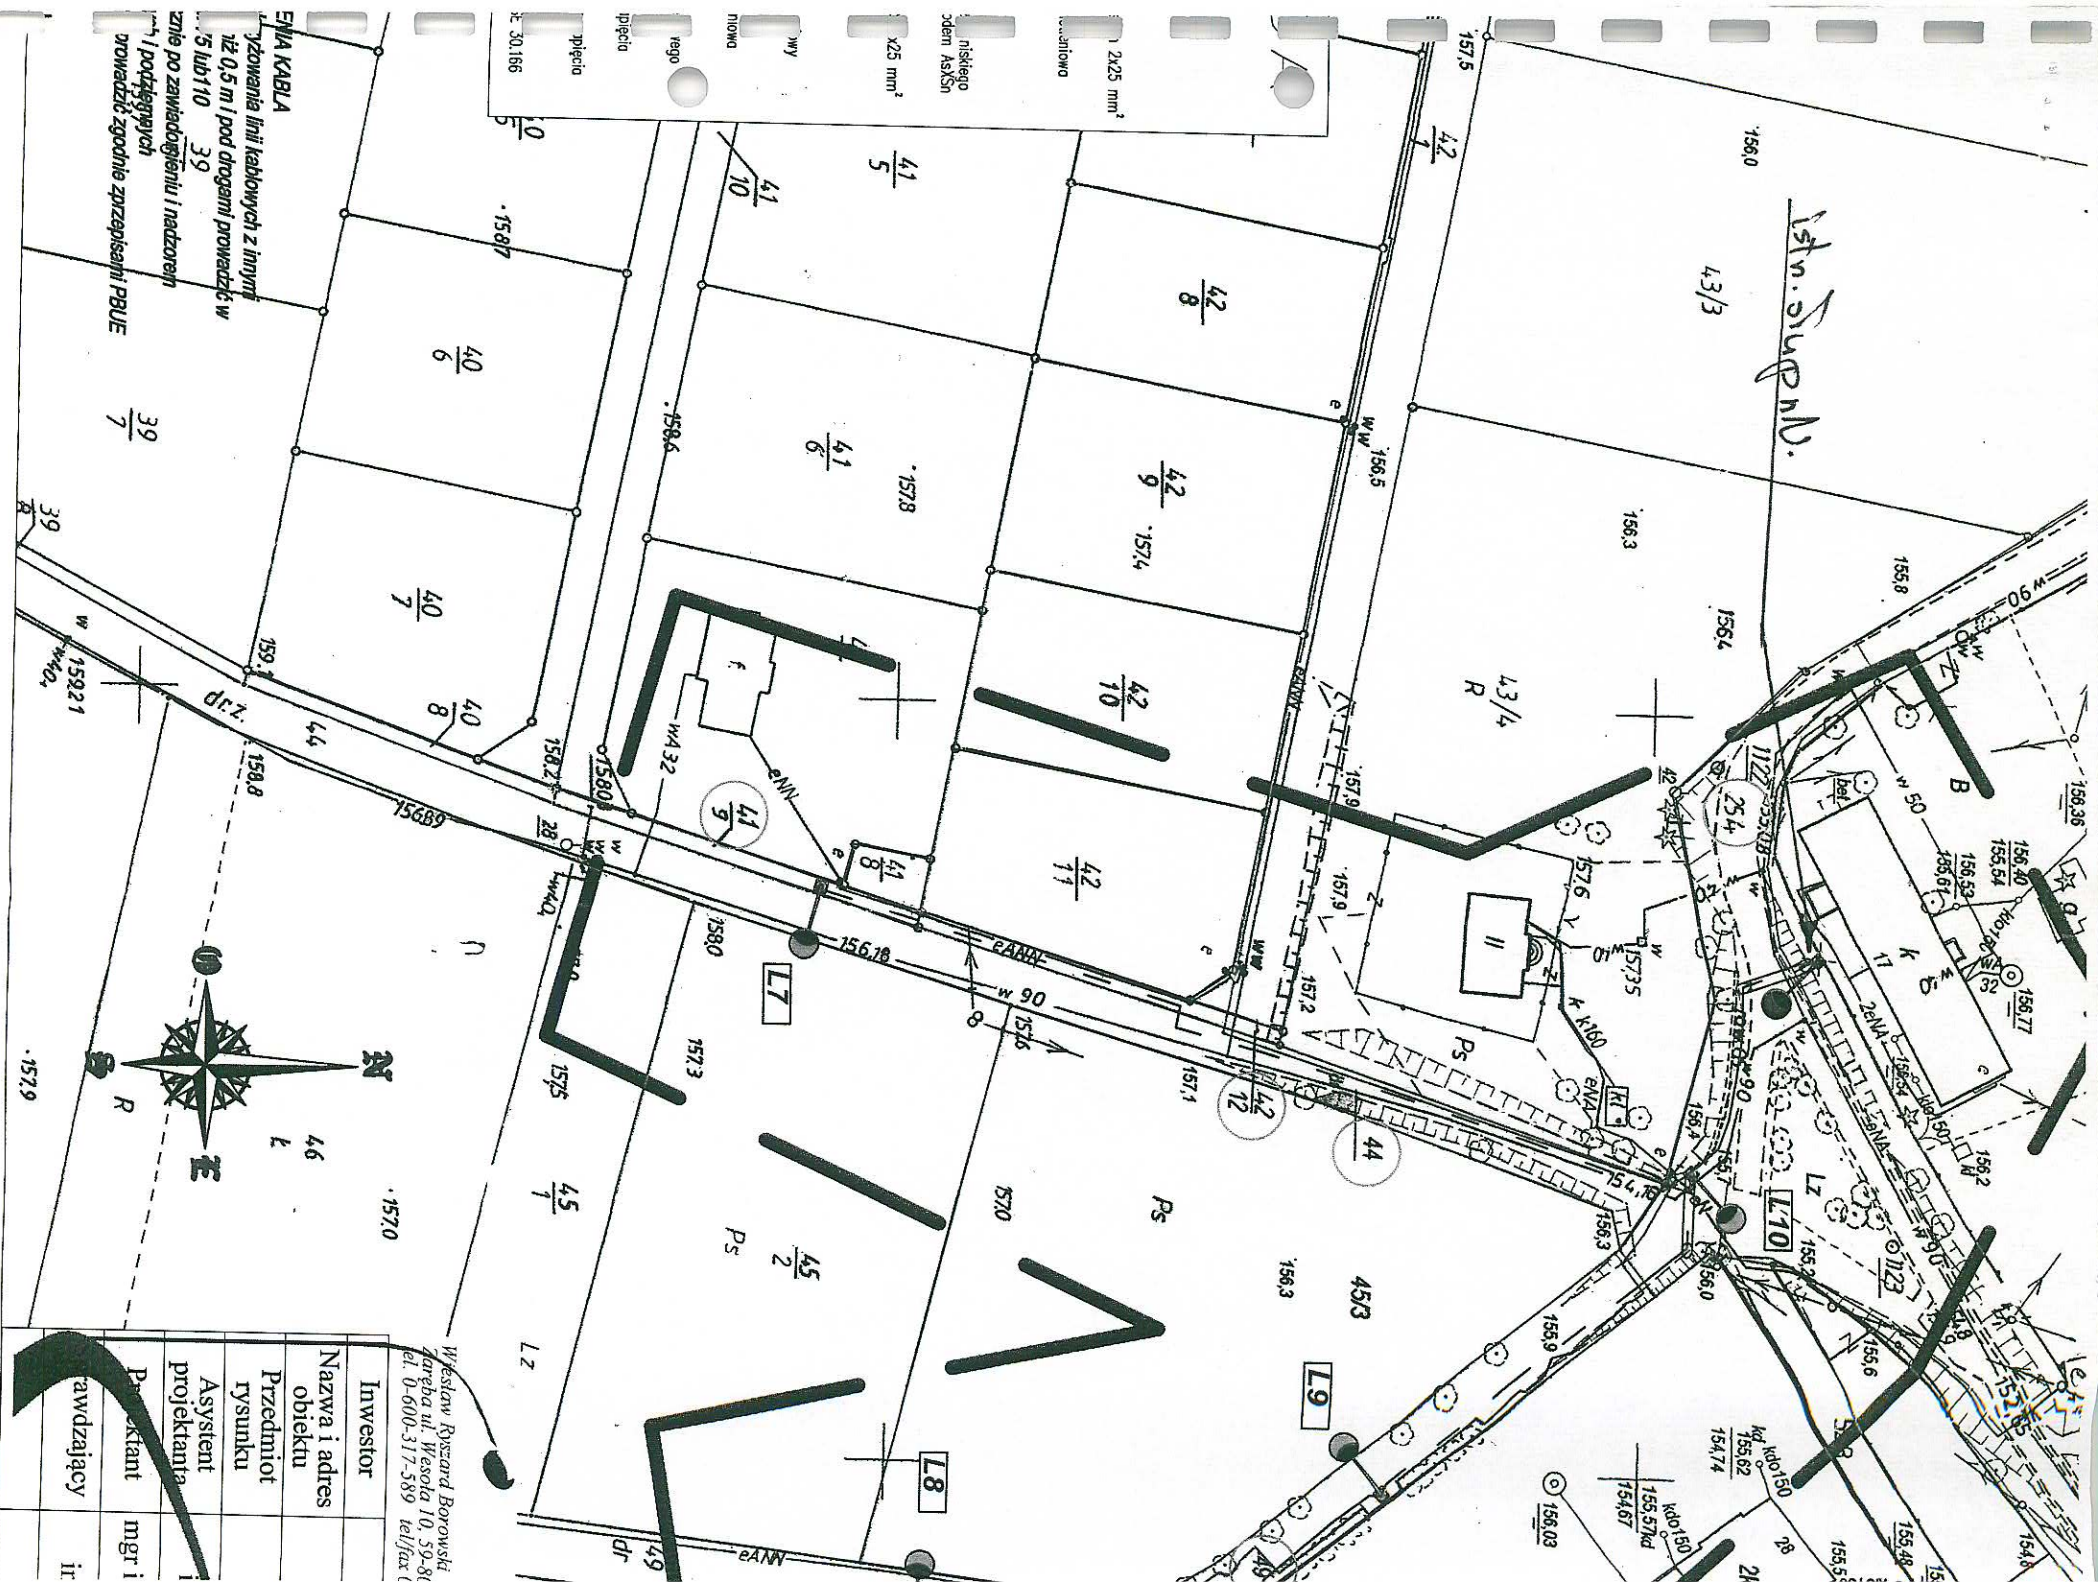

2x25 mm²
kawatowo
niskiego
odem AsXSn
x25 mm²
wy
mowa
tego
piec
piec
le 30.166

EWIA KABLA
yzowania linii kablowych z innymi
niz 0,5 m / pod drogami prowadzic w
5 lub 110 39
nie po zawieszeniu i nadzorem
i podlegajacych
prowadzic zgodnie z przepisami PRUE

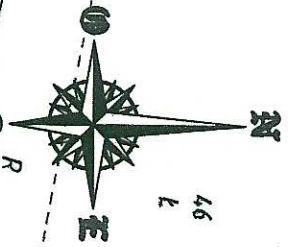

Wiesław Ryszard Borowski
dane ul. Wesoła 10, 59-800
tel. 0-600-317-589 tel/fax

Investor	
Nazwa i adres obiektu	
Przedmiot rysunku	
Asystent projektanta	
Projektant mgr i	
Wydawca	
Wydawca	

