

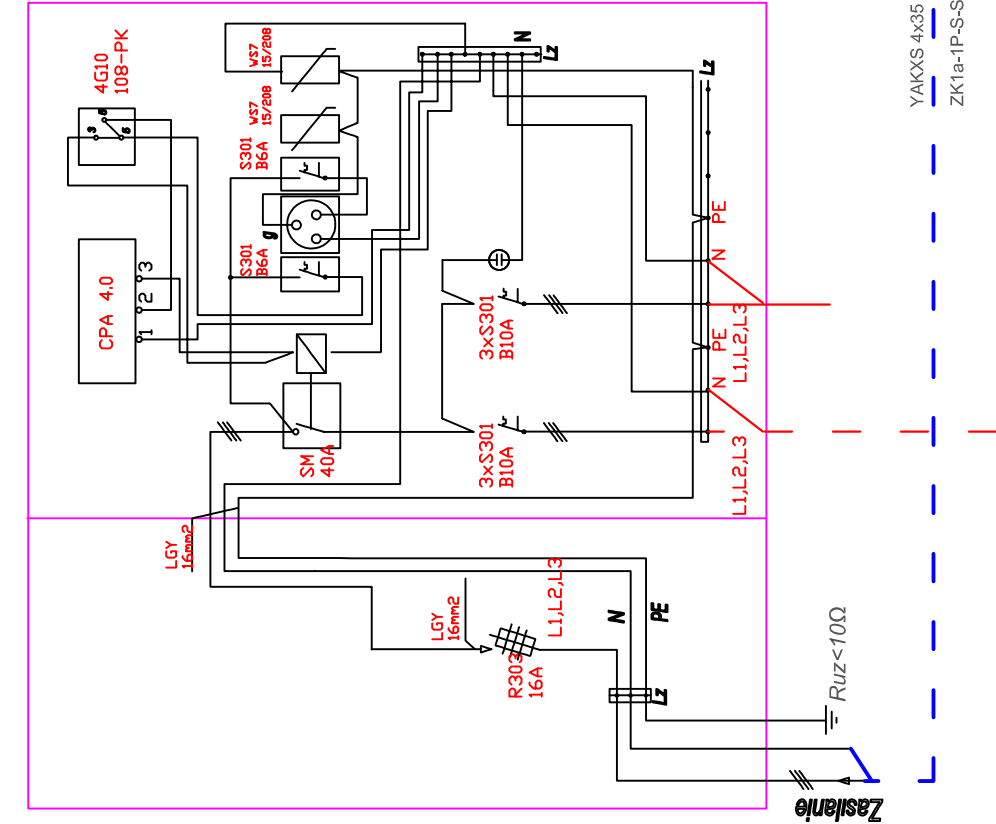
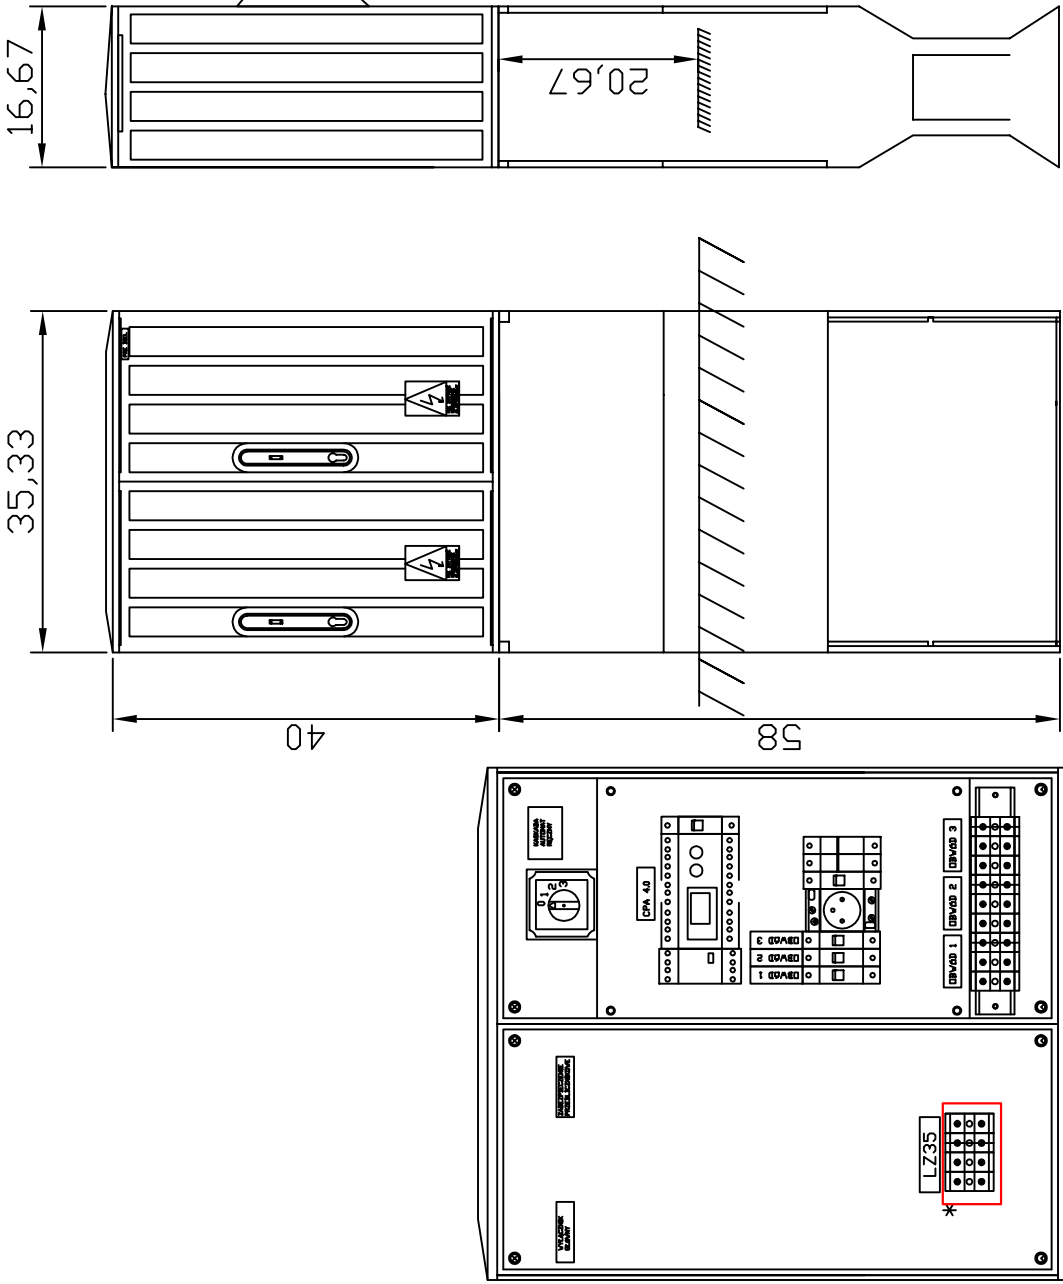
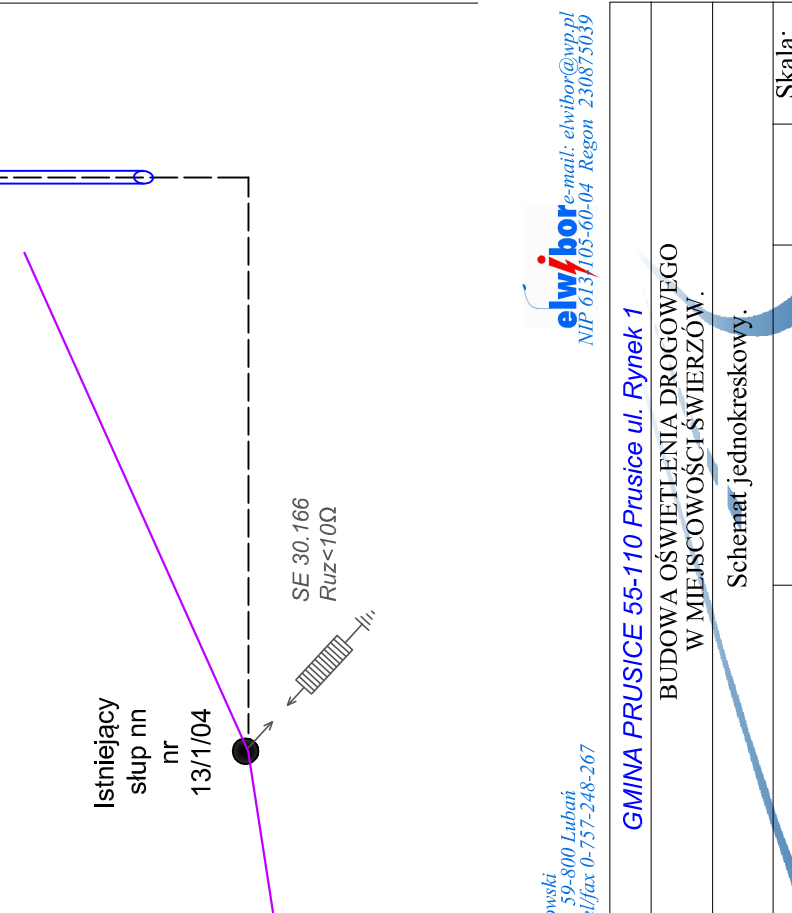
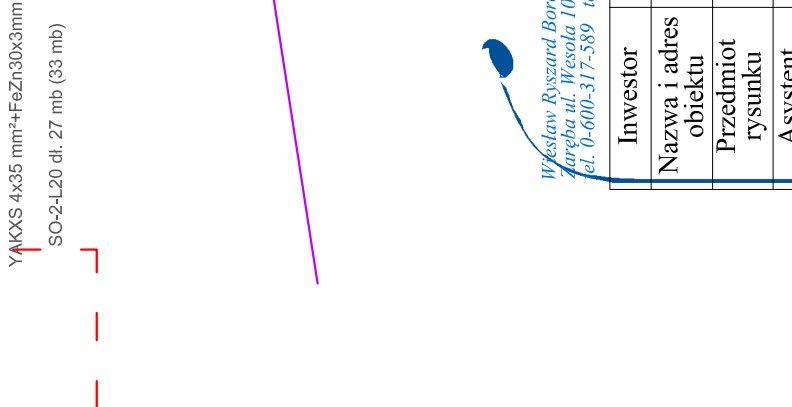


35,33

16,67

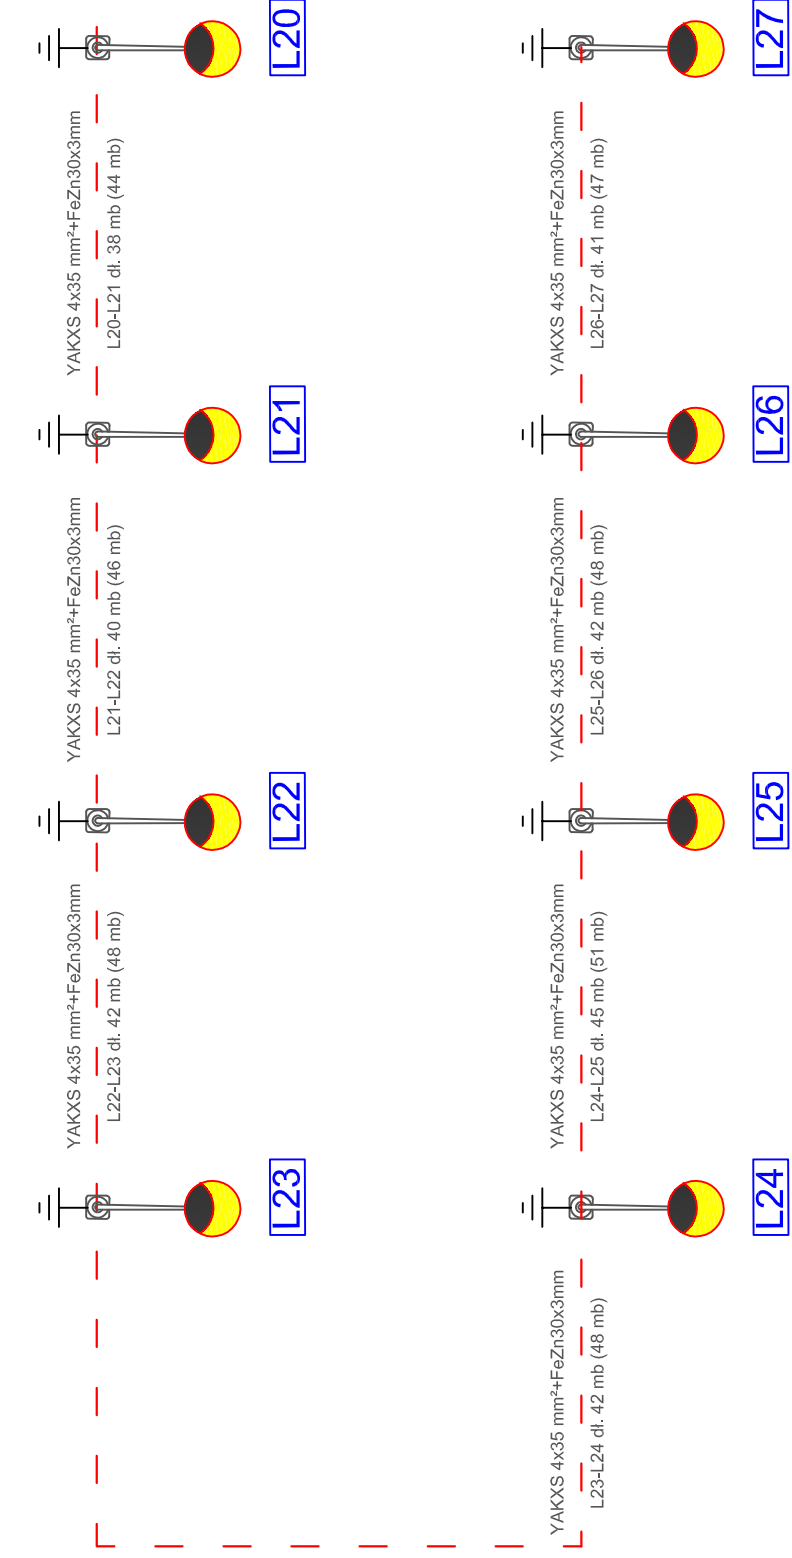

Złącze kablowo-pomiarowe ZK1a

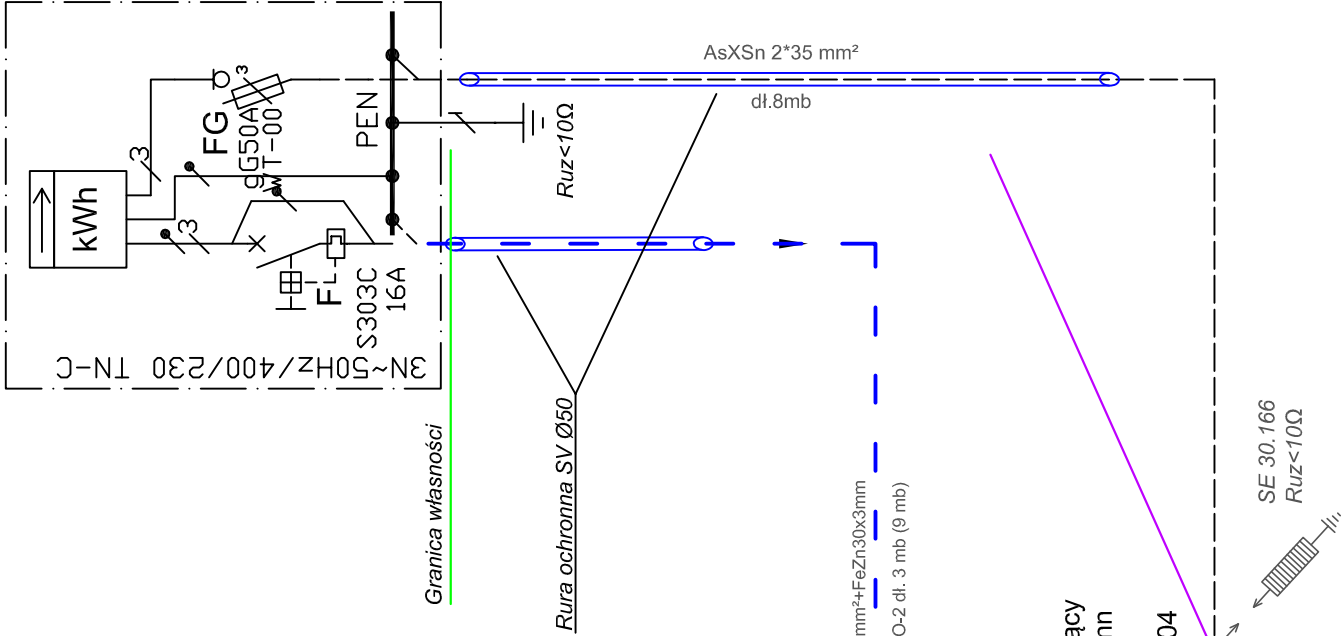

Wyksław Ryszard Borowski
Jurek ul. Wesola 10, 59-800 Lubani
tel. 0-600-317-589 tel/fax 0-757-248-267

elwibor
e-mail: elwibor@wp.pl
NIP 613/105-60-04 Regon 230875039

Investor	GMINA PRUSICE 55-110 Prusice ul. Rynek 1		
Nazwa i adres obiektu	BUDOWA OŚWIETLENIA DROGOWEGO W MIEJSCOWOŚCI ŚWIERZÓW.		
Przedmiot rysunku	Schemat jednokreskowy.		
Asystent projektanta	inż. Maciej Borowski	Skala:	1:1
Projektant	mgr inż. Joachim Borowski	Data:	02.2013
Sprawdzający	inż. Wiesław Borowski	upr. nr 223/90/PW, WKP/IE/7163/02 spec. instal.-elektr.	Rys. nr 9/E
AutoCAD® 2010 PL by Autodesk, Inc.; product serial no.: 391-24683059			

Zasilanie opraw oświetleniowych wg warunków nr 101238/2012/O05R02 TOK-962 z dnia 14.12.2012
Układ pracy sieci TN-C-S