
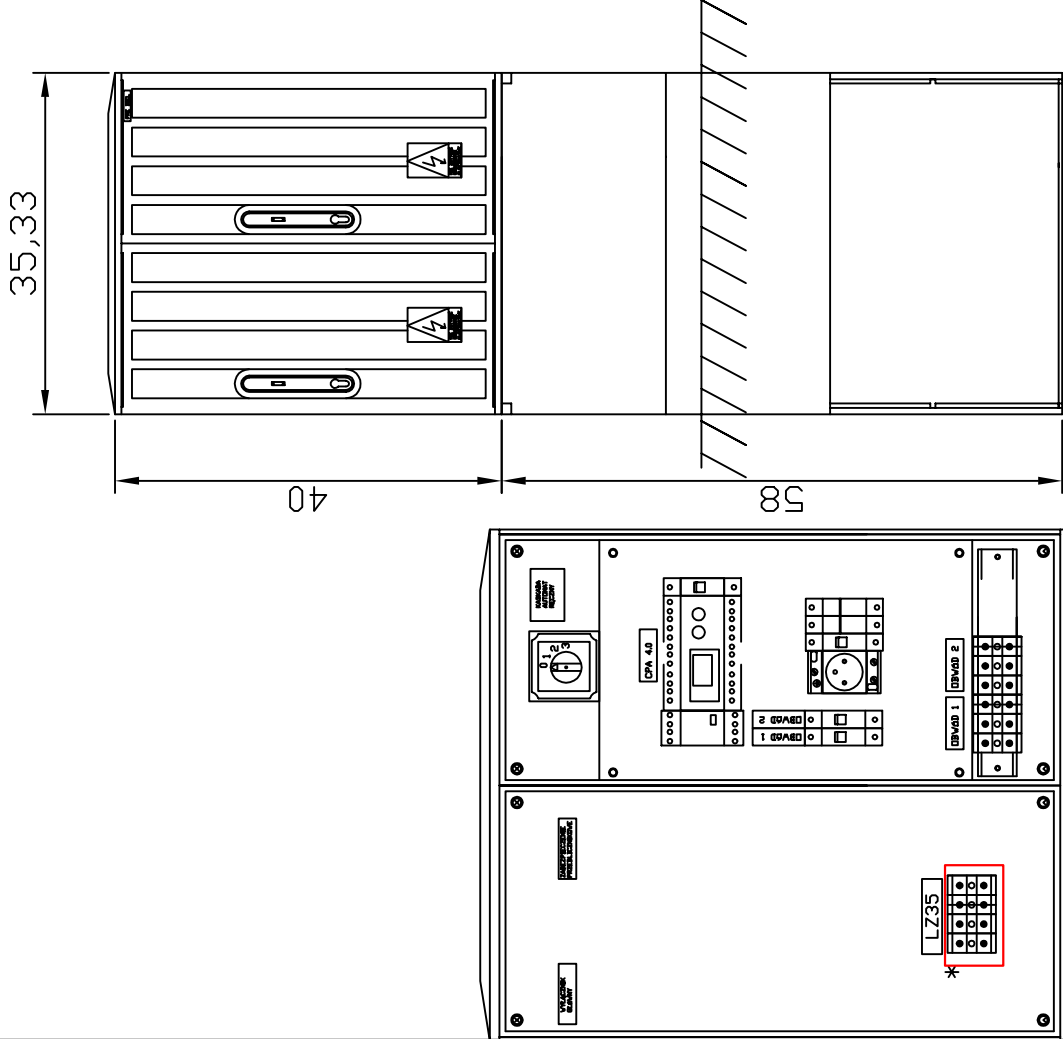
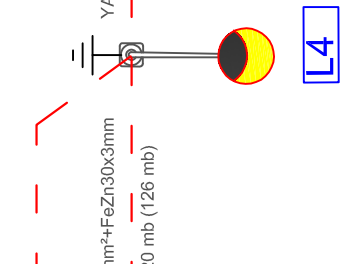
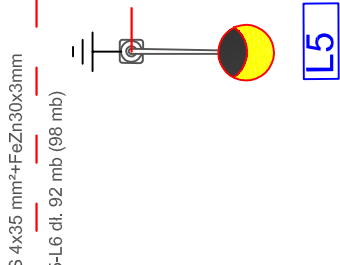
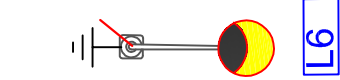
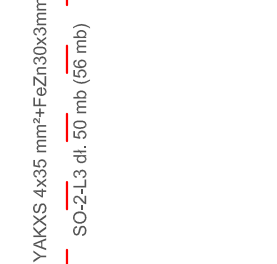
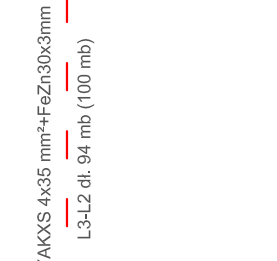
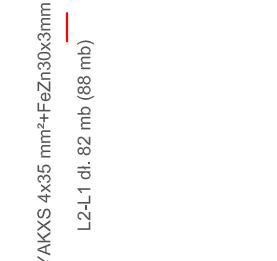
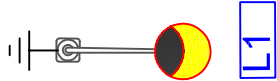


ZŁĄCZE KABLOWO-POMIAROWE ZK1a-1P

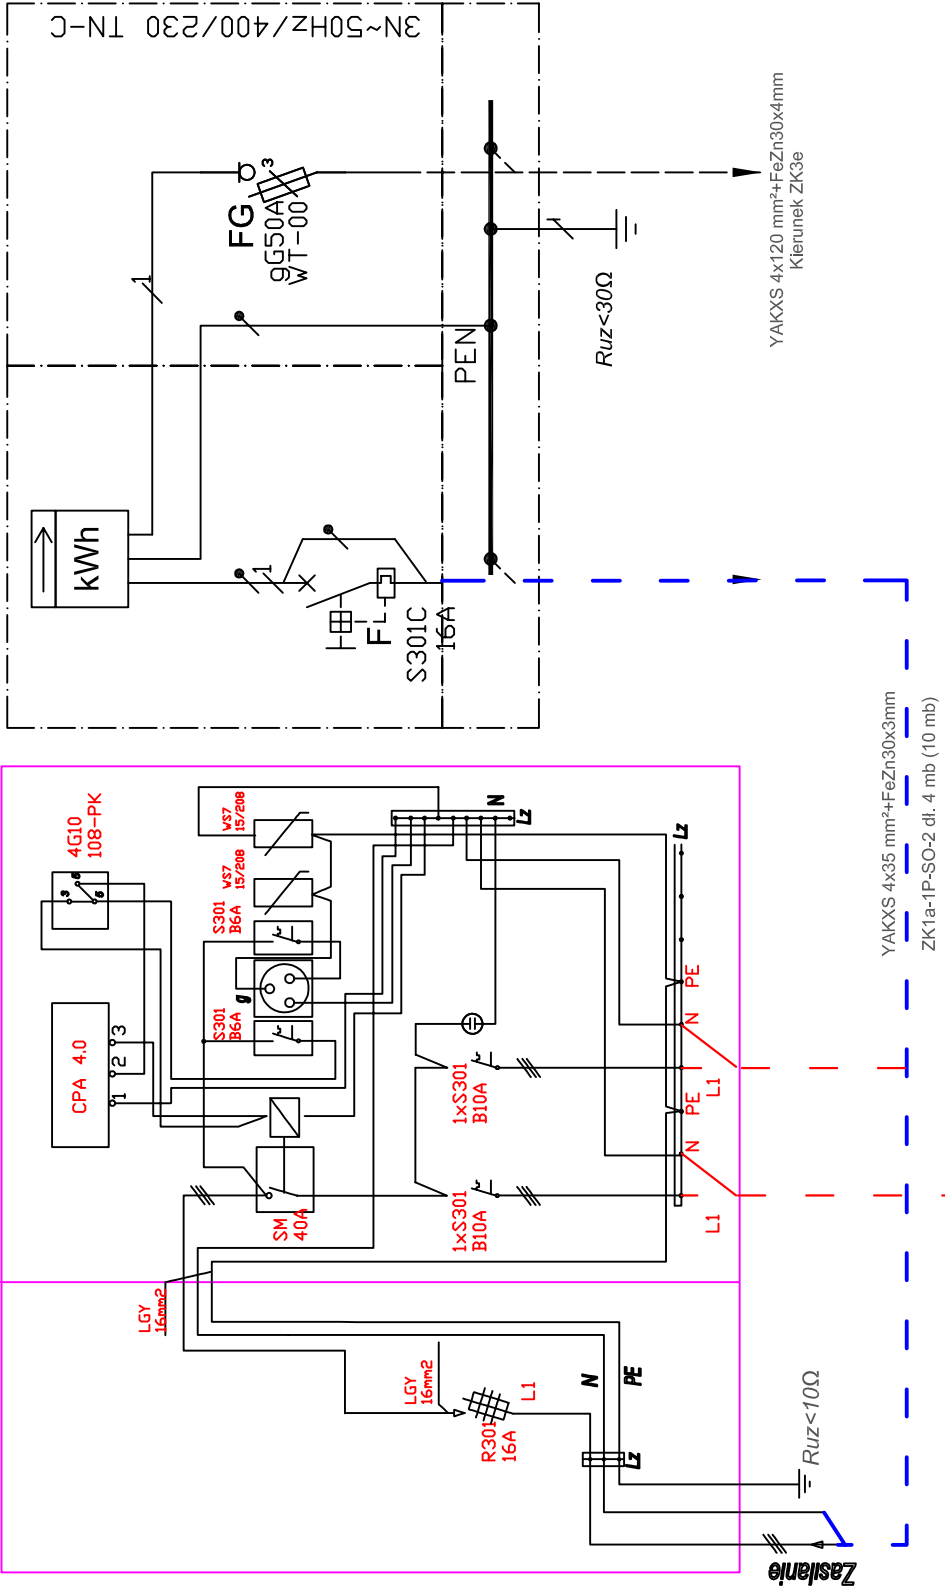

Zasilanie opraw oświetleniowych wg warunków
nr 101242/2012/O05R02 TOK-963 z dnia 18.12.2012
Układ pracy sieci TN-C-S

Wyksław Ryszard Borowski
Jurek ul. Wesoła 10, 59-800 Luban
tel. 0-600-317-589 tel/fax 0-757-248-267

elwibor e-mail: elwibor@wp.pl
NIP 613/105-60-04 Regon 230875039

Investor	GMINA PRUSICE 55-110 Prusice ul. Rynek 1		
Nazwa i adres obiektu	BUDOWA OŚWIETLENIA DROGOWEGO W MIEJSCOWOŚCI ŚWIERZÓW.		
Przedmiot rysunku	Schemat jednokreskowy.		
Asystent projektanta	inż. Maciej Borowski		Skala: 1:1
Projektant	mgr inż. Joachim Borowski	upr. nr 223/90/PW, WKP/IE/7163/02 spec. instal.-elektr.	Data: 02.2013
Sprawdzający	inż. Wiesław Borowski	upr. nr 44/98/JG, DOŚ/IE/0152/01 spec. instal.-elektr.	Rys. nr 10/E
AutoCAD® 2010 PL by Autodesk, Inc.; product serial no.: 391-24683059			