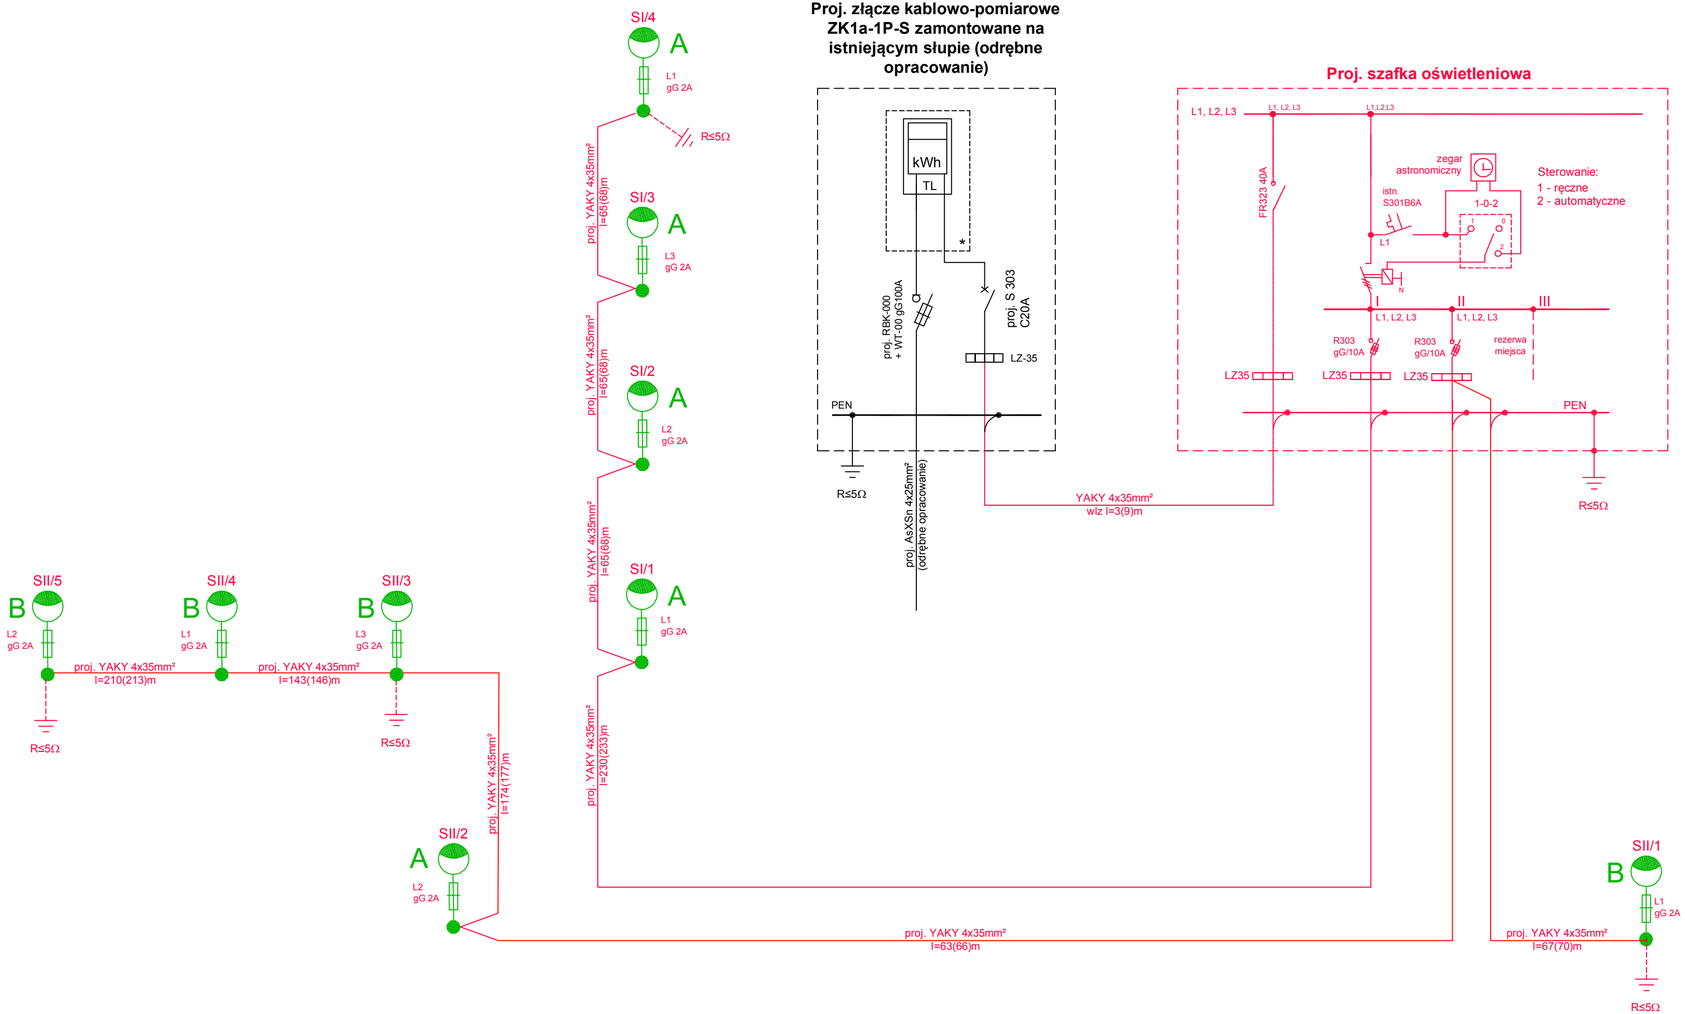


LEGENDA:

A — projektowany słup stalowy okrągły stożkowy wys. 9m z oprawą 150W na wysięgniku łukowym 1m

B — projektowany słup stalowy okrągły stożkowy wys. 9m z oprawą 100W na wysięgniku łukowym 0,5m

projektowana linia kablowa oświetleniowa

projektowany uziom pionowy typu GALMAR, R≤5Ω

OBLICZENIA:

- SPADEK OBLICZONO DLA NAJDŁUŻSZEGO ODCINKA
- SPADEK NAPIĘCIA DLA OBWODU OD SZAFKI OŚWIETLENIOWO-ZASILAJĄCEJ DO SII/5 WYNOSI 0,13%
- WARTOŚĆ PRĄDU Iobc = 1,1 A
- OBCIĄŻALNOŚĆ DŁUGOTRWAŁA KABLA Idd = 80 A
- WARTOŚĆ PRĄDU ZABEZPIECZENIA Izab = 10A

Idd > Izab > In
80A > 10A > 1,5A
WARUNEK SPEŁNIONY

robotech projektów
ROBOTECH Robert Jamroży
Ul. Piłsudskiego 5, 63-900 Rawicz
tel./fax /0 65/ 546 31 74, e-mail: kontakt@robotech.pl
NIP 699-120-91-86

temat :	BUDOWA OŚWIETLENIA ULICZNEGO W MIEJSCOWOŚCI KOPASZYN			
adres obiektu :	Kopaszyn, gm. Prusice dz. nr 142, 143, 147, 148/2, 150	inwestor :	Gmina Prusice Rynek 1, 55-110 Prusice	2
rysunek :	Schemat ideowy zasilania	branża: ELEKTRYCZNA		nr rys.: ---
stadium:	PROJEKT BUDOWLANY	data: marzec 2013		skala:
	imię i nazwisko:	nr uprawnień:		podpis:
projektant :	Robert Jamroży	WKP/0146/POOE/08		
sprawdzający :	Stanisław Sowiński	600/84/Lo, 1320/89/Lo		
opracował :	Wojciech Nakoneczny			