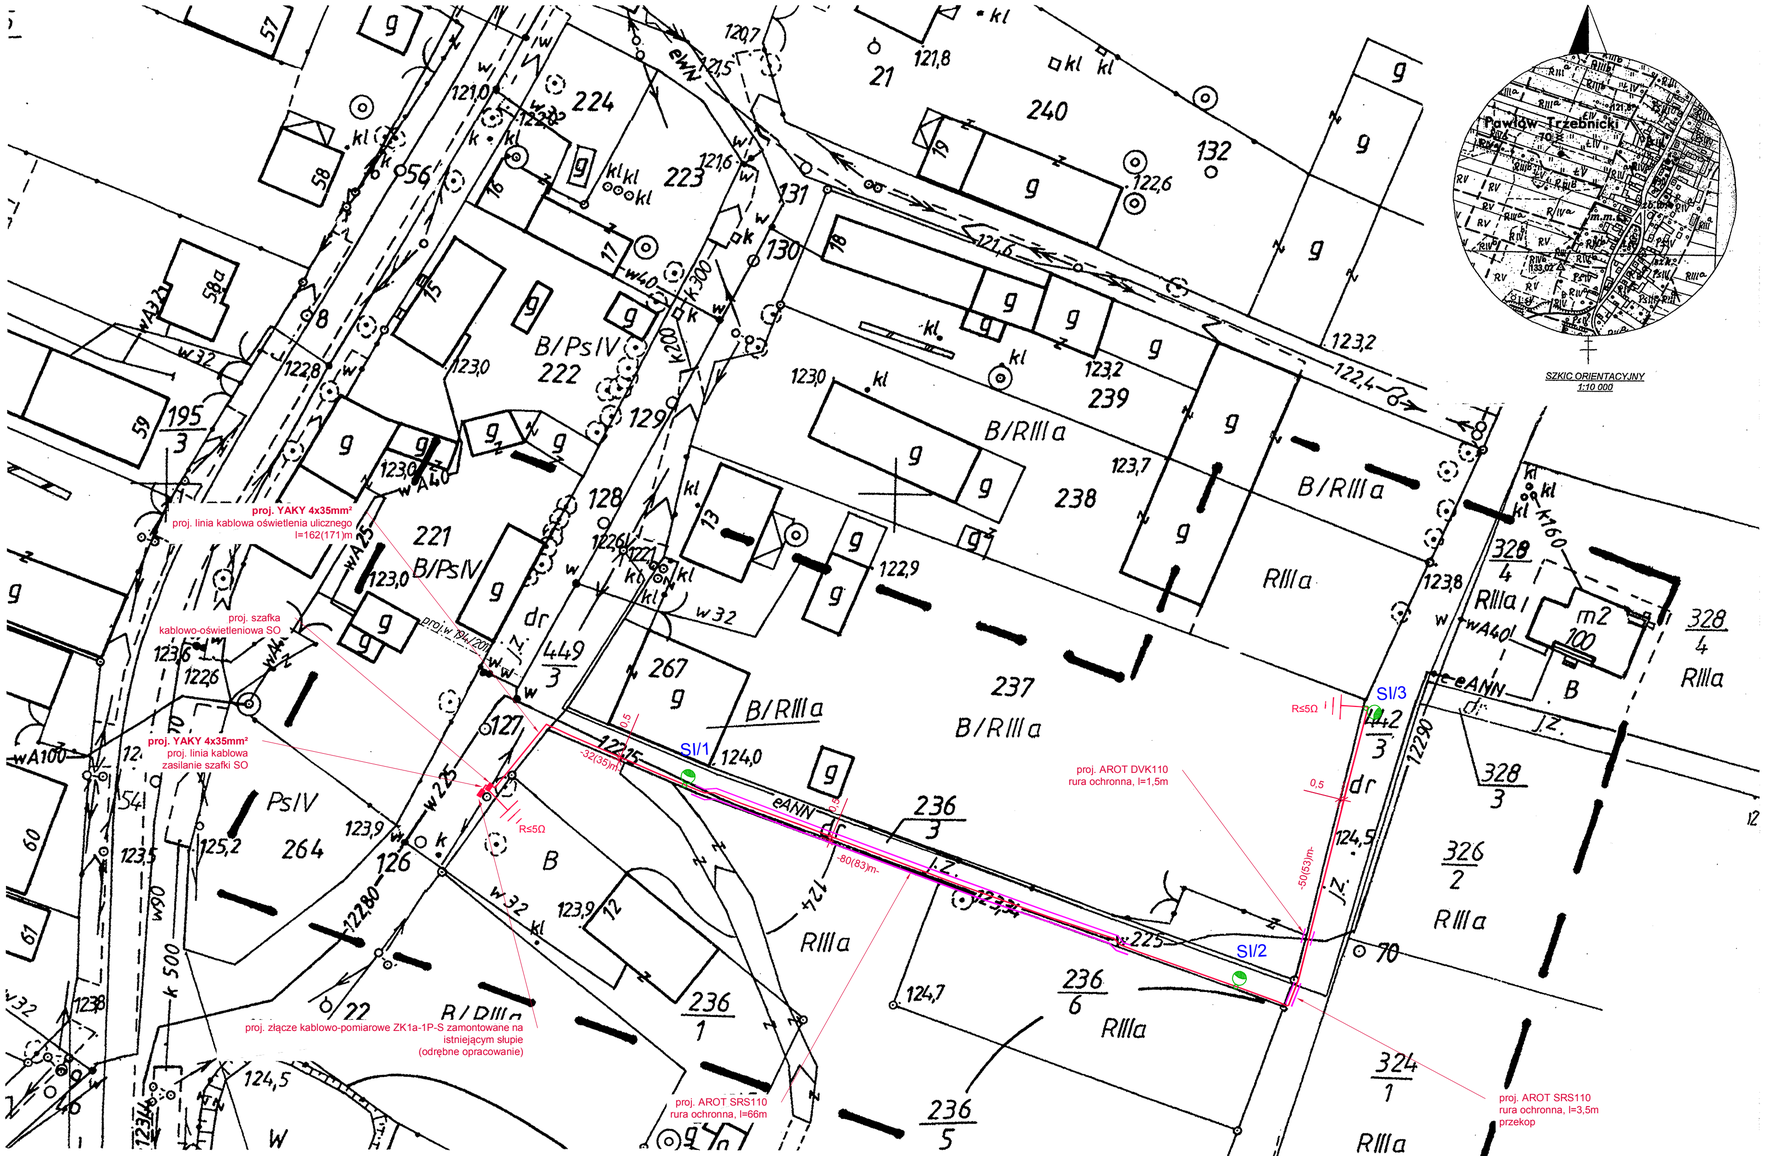

Woj. ***dolnośląskie*** *Powiat:* ***trzebnicki*** *Jednostka ewidencyjna:* ***022002_5.Prusice*** *Obręb:* ***022002_5.0016 PAWŁÓW TRZEBNICKI***	***MAPA DO CELÓW PROJEKTOWYCH SKALA: 1:500*** *Wykonana na podstawie mapy zasadniczej (syt.-wys.) Granice nieruchomości przyjęto wg operatu ewidencji gruntów i budynków* ***Nr sekcji: 453.114.154, 453.123.113 -powiększenie*** *Poziomy układ państwowy „1965"* *Wysokościowy układ odniesienia- Kronsztadt 60*	*Aktualizację mapy w miesiącu lutym 2013 r* *wykonał: Robert Michalski, świadectwo17322* GEODETA UPRAWNIONY Robert Michalski ŚWIADECTWO 17322 *DZ. 11363/2012* *KERG:1994-111/2012*	*Nazwa podmiotu* HORYZONT USŁUGI GEODEZYJNE I KARTOGRAFICZNE Robert Michalski Masłowo, ul. Działkowa 63-900 RAWICZ, tel. (065) 546 13 85 REGON 411013042, NIP 699-131-54-97 *(Pieczątka firmy)*

NINIEJSZA MAPA W PASIE OZNACZONYM PRZERYWANĄ LINIĄ MOŻE SŁUŻYĆ DO OPRACOWANIA PROJEKTÓW TECZNICZNYCH UZGADNIANYCH PRZEZ ZUDP

STAROSTA TRZEBNICKI
Powiatowy Ośrodek Dokumentacji Geodezyjnej i Kartograficznej
W obszarze oznaczonym linią przerywaną (grubą) dokonano aktualizacji treści mapy zasadniczej. Dokumenty z pomiaru uzupełniającego przyjęto do zasobu powiatowego ośrodka dnia 18.02.2013 i zaewidencjonowano pod nr A994-AM/3013.
Niniejsza mapa może służyć do opracowania projektowych.
Projektowane obiekty budowlane wymagające pozwolenia na budowę podlegają wytyczeniu i inwentaryzacji powykonawczej przez podmioty uprawnione do wykonywania prac geodezyjnych.
Trzebnica, 18.02.2013 r. Kierownik Ośrodka Dokumentacji Geodezyjnej i Kartograficznej

LEGENDA:

- projektowany słup stalowy 9m z oprawą uliczną ze źródłem sodowym 150W, montaż na słupie
- projektowana linia kablowa oświetleniowa
- projektowana rura ochrona DVK/SRS
- projektowany uziom pionowy typu GALMAR, R≤5Ω

UWAGA:
ROZMIESZCZENIA OPRAW DOKONANO
NA PODSTAWIE WYTYCZNYCH INWESTORA

robotech projektów
ROBOTECH Robert Jamroży
Ul. Piłsudskiego 5, 63-900 Rawicz
tel./fax /0 65/ 546 31 74, e-mail: kontakt@robotech.pl
NIP 699-120-91-86

temat:	BUDOWA OŚWIETLENIA ULICZNEGO W MIEJSCOWOŚCI PAWŁÓW TRZEBNICKI				
adres obiektu:	Pawłów Trzebnicki, gm. Prusice dz. nr 236/3, 442/3, 449/3	inwestor:	Gmina Prusice Rynek 1, 55-110 Prusice		
rysunek:	Plan sytuacyjny	branża:	ELEKTRYCZNA	nr rys.:	1
stadium:	PROJEKT BUDOWLANY	data:	marzec 2013	skala:	1:500
	imię i nazwisko:	nr uprawnień:		podpis:	
projektant:	Robert Jamroży	WKP/0146/POOE/08			
sprawdzający:	Stanisław Sowiński	600/84/Lo, 1320/89/Lo			
opracował:	Wojciech Nakoneczny				