

II. SPIS ZAWARTOŚCI OPRACOWANIA

II. SPIS ZAWARTOŚCI OPRACOWANIA	2
III. OŚWIADCZENIE PROJEKTANTA I SPRAWDZAJĄCEGO	3
IV. ZAŁĄCZNIKI PRAWNE	4
V. ZAŁĄCZNIKI FORMALNE	9
VI. OPIS OGÓLNY	26
VII. OPIS TECHNICZNY	27
VIII. INFORMACJE DO OPRACOWANIA PLANU BIOZ	30
IX. ZESTAWIENIE RYSUNKÓW	33
X. WYPIS Z REJESTRU GRUNTÓW	36

III. OŚWIADCZENIE PROJEKTANTA I SPRAWDZAJĄCEGO

Oświadczenie projektanta oraz sprawdzającego sporządzeniu projektu budowlanego zgodnie z obowiązującymi przepisami oraz zasadami wiedzy technicznej.

PROJEKTANT:

Ja niżej podpisany(a) **ROBERT JAMROŻY**
(imię i nazwisko projektanta)

Zamieszkały(a) **ul. ŚLĄSKA 86c, 63-900 RAWICZ**

SPRAWDZAJĄCY:

Ja niżej podpisany(a) **STANISŁAW SOWIŃSKI**
(imię i nazwisko sprawdzającego)

Zamieszkały(a) **ul. REYMONTA 5 , 56-200 GÓRA**

po zapoznaniu się z przepisami ustawy z dnia 7 lipca 1994 roku – Prawo budowlane (Dz. U. z 2010 r. Nr 243, poz. 1623) zgodnie z art. 20 ust. 4 w/w ustawy oświadczam, że projekt budowlany opracowany dla:

**Gmina Prusice
Rynek 1
55-110 Prusice**

dotyczący:

**BUDOWA OŚWIETLENIA ULICZNEGO W MIEJSCOWOŚCI PAWŁÓW TRZEBNICKI
dz. nr 449/4**

(nazwa i rodzaj oraz adres całego zamierzenia budowlanego, rodzaj/-e obiektu/-ów bądź robot budowlanych, oznaczenie działki ewidencyjnej wg ewidencji gruntów i budynków poprzez określenie obrębu ewidencyjnego oraz numeru działki ewidencyjnej)


sporządziłem(am) zgodnie z obowiązującymi przepisami oraz zasadami wiedzy technicznej. Świadomy odpowiedzialności karnej za podanie w niniejszym oświadczeniu nieprawdy, zgodnie z art. 233 Kodeksu Karnego, potwierdzam własnoręcznym podpisem prawdziwość danych zamieszczonych powyżej.

.....
(podpis projektanta)

.....
(podpis sprawdzającego)

IV. ZAŁĄCZNIKI PRAWNE

1. Zaświadczenie o przynależności projektanta do Okręgowej Izby inżynierów Budownictwa
2. Uprawnienia projektanta b. elektrycznej nr ewid. WKP/0146/POOE/08.
3. Zaświadczenie o przynależności sprawdzającego do okręgowej Izby Inżynierów Budownictwa
4. Uprawnienia sprawdzającego b. elektrycznej nr ewid. 600/84/Lo.
5. Uprawnienia sprawdzającego b. elektrycznej nr ewid. 1320/89/Lo.

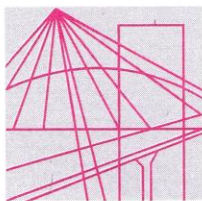

P O L S K A
I Z B A
INŻYNIERÓW
BUDOWNICTWA

Poznań, **2012-12-03**

ZAŚWIADCZENIE

Robert Jamroży
Pan/Pani
ul. Śląska 86 c
miejsce zamieszkania
63-900 Rawicz

jest członkiem Wielkopolskiej Okręgowej Izby Inżynierów
Budownictwa o numerze ewidencyjnym **WKP/IE/1394/03**
i posiada wymagane ubezpieczenie od odpowiedzialności
cywilnej.

Niniejsze zaświadczenie jest ważne od dnia **2013-01-01**
do dnia **2013-12-31**

Z-ca Przewodniczącego
Wielkopolskiej Okręgowej
Izby Inżynierów Budownictwa

inż. Włodzimierz Draber

Wielkopolska Okręgowa Izba Inżynierów Budownictwa
ul. Dworkowa 14, 60-602 Poznań, tel./fax 61 854 2014, 61 854 2011
e-mail: wkp@wkp.piib.org.pl

ZA ZGODNOŚĆ Z ORYGINAŁEM
10.04.2013 ROBERT JAMROŻY



OKRĘGOWA KOMISJA KWALIFIKACYJNA

sygn. akt WOIB-OKK-EP-0054-123-2008

Poznań, dnia 05 czerwca 2008 r.

DECYZJA

Na podstawie art. 24 ust. 1 pkt 2 ustawy z dnia 15 grudnia 2000 r. o samorządach zawodowych architektów, inżynierów budownictwa oraz urbanistów (Dz. U. z 2001 r. Nr 5 poz. 42, z późn. zm.) i art. 12 ust. 1 pkt 1, art. 12 ust. 3 i 4, art. 13 ust. 1 pkt 1 oraz ust. 4, art. 14 ust. 1 pkt 5 ustawy z dnia 7 lipca 1994 r. Prawo budowlane (tekst jednolity: Dz. U. z 2006 r. Nr 156 poz. 1118) oraz § 24 ust. 1 rozporządzenia Ministra Infrastruktury z dnia 18 maja 2005 r. w sprawie samodzielnych funkcji technicznych w budownictwie (Dz. U. Nr 96 poz. 817) w związku z art. 5 ustawy Prawo budowlane z dnia 28 lipca 2005 r. o zmianie ustawy Prawo budowlane oraz o zmianie niektórych innych ustaw (Dz. U. Nr 163 poz. 1364)

decyzją Okręgowej Komisji Kwalifikacyjnej WOIB
otrzymuje

Pan
Robert Jamróży

inżynier
kierunek: Elektrotechnika
urodzony dnia 04 sierpnia 1976 r. w Rawiczu

UPRAWNIENIA BUDOWLANE nr ewidencyjny WKP/0146/POOE/08

do projektowania bez ograniczeń
w specjalności instalacyjnej w zakresie sieci, instalacji i urządzeń
elektrycznych i elektroenergetycznych

UZASADNIENIE

W związku z uwzględnieniem w całości żądania strony, na podstawie art. 107 § 4 K.p.a. odstępuje się od uzasadnienia decyzji. Zakres nadanych uprawnień budowlanych wskazano na odwołanie decyzji.

Powzrocz

1. Podstawa do wykonania samodzielnych funkcji technicznych w budownictwie stanowi wpis do centralnego rejestru Głównego Inspektora Nadzoru Budowlanego oraz na wpis na liście członków właściwej izby samorządu zawodowego.
2. Od niniejszej decyzji służy odwołanie do Krajowej Komisji Kwalifikacyjnej Polskiej Izby Inżynierów Budownictwa w Warszawie, za pośrednictwem Wielkopolskiej Okręgowej Komisji Kwalifikacyjnej Wielkopolskiej Okręgowej Izby Inżynierów Budownictwa w Poznaniu w terminie 14 dni od daty jej doręczenia.



Skład orzekający
Okręgowej Komisji Kwalifikacyjnej
Przewodniczący – dr inż. Daniel Pawlicki
Członek Komisji – dr inż. Andrzej Barczyński
Członek Komisji – mgr inż. Szczepan Mikurenda

Na podstawie art. 12 ust. 1 pkt 1 i 5 ustawy Prawo budowlane Pan Robert Jamróży jest upoważniony w specjalności instalacyjnej w zakresie sieci, instalacji i urządzeń elektrycznych i elektroenergetycznych do:

- projektowania, sprawdzania projektów budowlanych w specjalności objętej niniejszymi uprawnieniami i sprawowania nadzoru autorskiego,
- sprawowania kontroli technicznej utrzymania obiektów budowlanych

bez ograniczeń.

Zgodnie z § 24 ust. 1 rozporządzenia Ministra Infrastruktury z dnia 18 maja 2005 r. w sprawie samodzielnych funkcji technicznych w budownictwie, niniejsze uprawnienia budowlane uprawniają do projektowania obiektu budowlanego, takiego jak: sieci, instalacje i urządzenia elektryczne i elektroenergetyczne, w tym kolejowe, trolejbusowe i tramwajowe sieci trakcyjne wraz z urządzeniami do zasilania i sterowania.


Na podstawie § 3 ust. 1 rozporządzenia Ministra Infrastruktury z dnia 18 maja 2005 r. w sprawie samodzielnych funkcji technicznych w budownictwie, uprawnienia do projektowania bez ograniczeń stanowią podstawę do sporządzania projektów zagospodarowania działki i terenu w w/w specjalności.

PRZEWODNICZĄCY
Okręgowej Komisji Kwalifikacyjnej
Wielkopolskiej Okręgowej Izby Inżynierów Budownictwa

dr inż. Daniel Pawlicki

Otrzymują:

1. Pan Robert Jamróży
63-900 Rawicz, Masłowo, ul. Śląska 86c
2. Okręgowa Rada Izby
3. Główny Inspektor Nadzoru Budowlanego
4. dr inż.

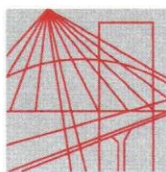

DOLNOŚLĄSKA
OKRĘGOWA
I Z B A
INŻYNIERÓW
BUDOWNICTWA

Wrocław, dn. 2012-12-10

ZAŚWIADCZENIE

Pan/Pani **Stanisław Sowiński**

nazwisko rodowe

miejsce zamieszkania **ul. Reymonta 5**

56-200 Góra

jest członkiem

Dolnośląskiej Okręgowej Izby Inżynierów Budownictwa

o numerze ewidencyjnym **DOŚ/IE/0828/01**

i posiada wymagane ubezpieczenie od odpowiedzialności cywilnej.

Niniejsze zaświadczenie jest ważne

od dnia **2013-01-01** do dnia **2013-12-31**

DOLNOŚLĄSKA OKRĘGOWA
IZBA INŻYNIERÓW BUDOWNICTWA

Dr hab. inż. Eugeniusz Hotała
Przewodniczący Rady

(pieczęć i podpis Przewodniczącego Rady DOIIB)

Termin ważności niniejszego zaświadczenia można sprawdzić
na stronie www.piib.org.pl w zakładce „Lista członków”

ZA ZGODNOŚĆ Z ORYGINAŁEM
10.04.2013 ROBERT JAMROŻY

50-114 Wrocław ul. Odrzańska 22, tel. +48 71 337-62-30, fax +48 71 337-62-40, www.dos.piib.org.pl, e-mail: dos@dos.piib.org.pl

URZĄD WOJEWÓDZKI
w Lesznie
Nr ewid. 606/84/Lo

Leszno, dnia 2.05.1984 r.

URZĄD WOJEWÓDZKI
w Lesznie
Wydział Budowlano-urbanistyczny i Architektury

Nr ewid. 1320/89/Lo

Leszno, dnia 11 lipca 1989r.

DECYZJA O STWIERDZENIU PRZYGOTOWANIA ZAWODOWEGO
do pełnienia samodzielnych funkcji technicznych
w budownictwie.

Na podstawie §2 ust.1 pkt.1, §5 ust.1, §7 i §13 ust.1 pkt.4 lit.d rozporządzenia Ministra Gospodarki Terenowej i Ochrony Środowiska z dnia 20 lutego 1975r. w sprawie samodzielnych funkcji technicznych w budownictwie /Dz.U.Nr 8 poz.46 i z 1988r. Nr 42 poz.334/ stwierdza się, że Obywatel

STANISŁAW SOWIŃSKI
inżynier elektryk

urodzony dnia 13 lutego 1950r. w Wołowie, posiada przygotowanie zawodowe upoważniające do wykonywania samodzielnej funkcji

projektanta oraz kierownika budowy i robót

w szczególności instalacyjno-inżynieryjnej w zakresie
sieci elektrycznych;

Obywatel STANISŁAW SOWIŃSKI jest upoważniony do:
1/ sporządzania projektów sieci elektrycznych-napowietrznych i kablowych oraz stacji i urządzeń elektroenergetycznych,

2/ kierowania, nadzorowania i kontrolowania budowy i robót, kierowania i kontrolowania wytwarzania konstrukcyjnych elementów sieci oraz oceniania i badania stanu technicznego w zakresie sieci elektrycznych-napowietrznych i kablowych oraz stacji i urządzeń elektroenergetycznych.

Otrzymuje:
1/ Ob. Stanisław Sowiński
ul. Reymonta 5
56-200 Góra

2/ a/a

URZĄD WOJEWÓDZKI w Lesznie
Za Dyrektora
[Podpis]

DECYZJA O STWIERDZENIU PRZYGOTOWANIA ZAWODOWEGO
do pełnienia samodzielnych funkcji technicznych w budownictwie

Na podstawie § 2 ust.1 pkt.1 i § 13 ust.1 pkt.4 lit. d

rozporządzenie Ministra Gospodarki Terenowej i Ochrony Środowiska z dnia 20 lutego 1975 r.

w sprawie samodzielnych funkcji technicznych w budownictwie (Dz. U. Nr 8; poz. 46) stwierdza

się, że: Obywatel(ka) STANISŁAW SOWIŃSKI

(inik i nazwisko)
inżynier elektryk
(tytuł naukowy - zawodowy)

urodzony(a) dnia 13 lutego 1950 r. w Wołowie

posiada przygotowanie zawodowe upoważniające do wykonywania samodzielnych funkcji

projektanta
(rodzaj funkcji)

w szczególności instalacyjno - inżynieryjnej
(rodzaj specjalności techniczno-budowlanej)

w zakresie instalacji elektrycznych

W.A. Kt. 18-84 r. MA-BUA/18 22.006 Kt.
(specjalizacja zawodowa)

DN-14 11-84 22.006

Obywatel(ka) STANISŁAW SOWIŃSKI jest upoważniony(a) do:

sporządzania projektów instalacji elektrycznych.

Otrzymuje:
Ob. Stanisław Sowiński
X
Góra ul. Wiosny Ludów 2

a/a

Za Dyrektora
Główny Architekt
Współodpowiedzialny
M-ca 2000
mgr inż. *[Podpis]*




V. ZAŁĄCZNIKI FORMALNE

1. Warunki przyłączenia do sieci elektroenergetycznej TAURON Dystrybucja S.A.
nr 100413/PG/O05R02/12-1 z dn. 28.11.2012r.
2. Decyzja o ustaleniu lokalizacji inwestycji celu publicznego nr 10/2013 z dn. 31.01.2013r.
3. Opinia ZUDP nr 148/2013 z dn. 29.03.2013
4. Uzgodnienie Gminy Prusice nr BU.7230.7.11.2013 z dn. 12.03.2013r.
5. Opinia Konserwatora Zabytków nr WZN.5183.587.2013.RK z dn. 16.04.2013r.
6. Pozwolenie archeologiczne nr 719/2013 z dn. 10.05.2013r.

Adres do korespondencji:

TAURON Dystrybucja S.A. Oddział we Wrocławiu
Rejon Dystrybucji Oborniki Śląskie
Ul. Trzebnicka 101, 55-120 Oborniki Śl.
Wydział Eksploatacji
tel.: 71 889 42 01
fax: 71 310 14 83

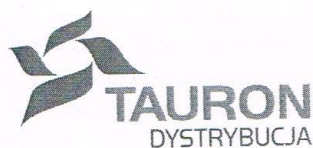

Oborniki Śląskie, data: 28.11.2012 r.

Nr 100413/PG/O05R02/12-1

ZP 212009322

PH 10000131440

TOK 911



Gmina Prusice
Rynek 1
55-110 Prusice

WARUNKI PRZYŁĄCZENIA

Wnioskodawca: Gmina Prusice
Rynek 1
55-110 Prusice

Obiekt: Oświetlenie drogowe

Adres przyłączanego obiektu: Pawłów Trzebnicki dz. nr 449/4 gmina Prusice

Niniejszym potwierdzamy złożenie wniosku o określenie warunków przyłączenia w dniu 07.11.2012 (uzupełniony dnia 26-11-2012)

Odpowiadając na wniosek z dnia 07.11.2012 (uzupełniony dnia 26-11-2012) informujemy, że zapewniamy przyłączenie do sieci OSD i dostawę energii elektrycznej o całkowitej mocy przyłączeniowej:

przyłączy docelowo **4 kW** w roku 2012 dla zasilania podstawowego

na poniższych warunkach.

I. Wymagania techniczne – przyłączy – zasilanie podstawowe.

1. Miejsce przyłączenia: istniejąca linia kablowa nN dz. nr 449/4.

2. Miejsce:

- dostarczania energii elektrycznej: zaciski odpływowe zabezpieczenia przeciążeniowego w kierunku instalacji odbiorczej w projektowanej szafce złączowo-pomiarowej.
- rozgraniczenia własności urządzeń elektroenergetycznych: j.w.

3. Przyłączenie obiektu do sieci wymaga:

- w zakresie przyłącza: Wybudować wolno stojącą szafkę złączowo-pomiarową typu ZK3-1P. Szafkę usytuować po stronie posesji (nieruchomości/działki) obiektu przyłączanego, drzwiczkami w linii granicy posesji lub ogrodzenia od strony pasa drogowego.

Przeciąć istniejącą linię kablową 1 kV, YAKXS4x120mm², wprowadzić przelotowo do projektowanej szafki złączowo-pomiarowej wykonanej jak wyżej (orientacyjna długość kabla w rzucie poziomym wynosi 5m).

- Projektowanie i budowa szafki złączowo-pomiarowej oraz linii kablowej – zgodnie ze standardem technicznym udostępnionym w internecie na www.tauron-dystrybucja.pl.

c) w zakresie sieci: nie dotyczy.

TAURON Dystrybucja S.A.
ul. Zawia 65L, 30-390 Kraków
tel.: 12 261 10 00, 71 889 51 11
fax: 12 261 10 01, 71 889 50 19
e-mail: kontakt@tauron-dystrybucja.pl

Sąd Rejonowy dla Krakowa-Śródmieścia
XI Wydział Gospodarczy Krajowego Rejestru Sądowego
KRS 0000073321, NIP 6110202860, REGON: 230179216
Kapitał zakładowy (włacony): 251 175 903,45zł

www.tauron-dystrybucja.pl

Strona 1 z 4

ZA ZGODNOŚĆ Z ORYGINAŁEM
10.04.2013 ROBERT JAMROŻY

- d) w zakresie przyłączanych urządzeń, instalacji Wnioskodawcy: wykonać zasilanie z projektowanej szafki złączowo-pomiarowej do szafki sterowniczej oświetlenia drogowego.
4. Układ pomiarowo-rozliczeniowy na napięciu 0,23 kV:
- a) rodzaj układu: bezpośredni, składający się z licznika umożliwiającego jednokierunkowy pomiar energii czynnej. OSD zainstaluje licznik oraz, w przypadku rozliczenia dwustrefowego, układ sterujący.
 - b) miejsce zainstalowania: w projektowanej szafce złączowo-pomiarowej.
5. Zabezpieczenie przeciążeniowe dla obiektu:
- a) prąd znamionowy: 20A
 - b) rodzaj: wyłącznik nadmiarowo-prądowy
 - c) lokalizacja: w projektowanej szafce złączowo-pomiarowej.
6. Na cały zakres inwestycji określony w warunkach przyłączenia wymagane jest opracowanie i uzgodnienie z OSD:
- a) układy pomiarowo-rozliczeniowe energii elektrycznej określone w niniejszych warunkach przyłączenia,
 - b) trasy kabli 1kV;
- II. Przyjąć do obliczeń:
- a) linia napowietrzna AL4x70 mm² o długości 235 m
 - b) linia kablowa YAKXS4x120 mm² o długości 105 m
 - c) Linia kablowa YAKXS4x120 mm² o długości 5 m projektowana,
 - d) R-11552, S- 250 kVA
- III. Do obliczeń dla doboru aparatury 0,4 kV przyjąć spodziewaną wartość prądu zwarcia w miejscu przyłączenia według obliczeń, jednak nie mniej niż 10 kA.
- IV. Wymagany stopień skompensowania mocy biernej – nie dotyczy.
- V. Sieć 0,4 kV pracuje w układzie TN-C.
- VI. Określa się następujące dopuszczalne czasy trwania przerw:
- a) czas trwania jednorazowej przerwy, tj. całkowitej, jednoczesnej przerwy w zasilaniu wszystkich miejsc dostarczania, nie przekraczający:
 - dla przerwy planowanej - 16 godzin,
 - dla przerwy nieplanowanej - 24 godzin;
 - b) łączny czas trwania przerw w ciągu roku, stanowiący sumę czasów trwania przerw jednorazowych, tj. całkowitych jednoczesnych przerw w zasilaniu wszystkich miejsc dostarczania, nie przekraczający:
 - dla przerw planowanych - 35 godzin,
 - dla przerw nieplanowanych - 48 godzin.
- VII. Termin ważności niniejszych warunków 2 lata od dnia ich doręczenia. W przypadku zawarcia umowy o przyłączenie termin ważności niniejszych warunków przyłączenia wydłuża się na okres ważności umowy o przyłączenie.

VIII. Informacje dodatkowe

1. Instalację przyłączanego obiektu od miejsca rozgraniczenia własności urządzeń elektroenergetycznych Wnioskodawca winien wykonać we własnym zakresie, zgodnie z obowiązującymi przepisami i normami.
2. Przyłączane przez Wnioskodawcę urządzenia nie mogą wprowadzać do sieci lub instalacji innych odbiorców zakłóceń o poziomie wyższym niż dopuszczalne, określone w przepisach (np. wahania napięcia lub odkształcenia jego przebiegu).
3. Dopuszczalny poziom zmienności parametrów technicznych energii elektrycznej: parametry techniczne w miejscu dostarczania energii elektrycznej winny być zgodne z aktualnie obowiązującymi przepisami – Rozporządzenie Ministra Gospodarki z dnia 04 maja 2007 r. w sprawie szczegółowych warunków funkcjonowania systemu elektroenergetycznego (Dz.U. z 2007 r. Nr 93, poz. 623, z późn. zm.).
4. OSD zrealizuje zakres inwestycji określony w warunkach przyłączenia do miejsca rozgraniczenia własności urządzeń elektroenergetycznych, po wcześniejszym zawarciu przez Wnioskodawcę umowy o przyłączenie do sieci, co wynika z Ustawy z dnia 10 kwietnia 1997 r. Prawo energetyczne (tekst jednolity Dz.U. z 2006 Nr 89 poz. 625 wraz z późniejszymi zmianami i rozporządzeniami wykonawczymi), zwanej dalej ustawą „Prawo Energetyczne”.
5. Grupa taryfowa zostanie ustalona, w oparciu o obowiązującą Taryfę, przed podpisaniem umowy kompleksowej lub umowy o świadczenie usług dystrybucji.

6. Na cały zakres inwestycji określony w warunkach przyłączenia wymagane jest opracowanie i uzgodnienie z OSD:
 - a) trasę przebiegu linii kablowej,
 - b) układ elektryczny sieci,
 - c) układ pomiarowo-rozliczeniowy energii elektrycznej określony w niniejszych warunkach przyłączenia.
7. Przed przystąpieniem do projektowania szczegóły dotyczące niniejszych warunków przyłączenia projektant winien uzgodnić z pracownikiem OSD, który przygotował warunki przyłączenia.
8. Określony w warunkach przyłączenia sposób zasilania nie zapewnia bezprzerwowej dostawy energii elektrycznej. Urządzenia wymagające zasilania bezprzerwowego należy zaopatrzyć we własne, niezależne źródło energii, podłączone w sposób uniemożliwiający podanie napięcia do sieci przedsiębiorstwa energetycznego.
9. Warunki przyłączenia zostały określone dla standardowych parametrów energii elektrycznej określonych w ustawie Prawo energetyczne.
10. W przypadku kolizji projektowanego obiektu z istniejącymi urządzeniami elektroenergetycznymi, Wnioskodawca winien zwrócić się do OSD z wnioskiem o określenie warunków przebudowy tych urządzeń.
11. OSD oświadcza, że po zawarciu umowy o przyłączenie oraz spełnieniu przez Wnioskodawcę postanowień niniejszych warunków przyłączenia i po wykonaniu niezbędnych urządzeń elektroenergetycznych, których realizacja nastąpi na podstawie zawartej między stronami umowy o przyłączenie – zapewnia dostawę energii elektrycznej na zasadach określonych we właściwych przepisach. Niniejsze oświadczenie jest oświadczeniem, o którym mowa w art. 7 ust. 14 ustawy Prawo Energetyczne i art. 34 ust. 3 pkt. 3a ustawy z dnia 7 lipca 1994 r. Prawo budowlane (tekst jednolity Dz.U. nr 243 z 2010 r. poz. 1623 wraz z późniejszymi zmianami) i winno być traktowane jako przyrzeczenie zawarcia umowy o przyłączenie do sieci elektroenergetycznej, o której mowa w art. 61 ust. 5 ustawy z dnia 27 marca 2003 r. o planowaniu i zagospodarowaniu przestrzennym (Dz.U. Nr 80 poz.717 wraz z późniejszymi zmianami).
12. Wnioskodawca zobowiązany jest zgłosić pisemnie w OSD każdy posiadany agregat prądotwórczy oraz uzgodnić warunki połączenia agregatu z zasilaną instalacją. Połączenie to winno być wykonane w sposób wykluczający pracę równoległą agregatu z siecią dystrybucyjną oraz możliwość podania napięcia na sieć dystrybucyjną.
13. Warunki przyłączenia określono dla grup przyłączeniowych: V .

TAURON Dystrybucja S.A.

Oddział we Wrocławiu
Rejon Dystrybucji Oborniki Śląskie
Kierownik Wydziału Eksploatacji

.....**Dariusz Wojtas**.....

(Pełnomocnik OSD)

Przygotował: Przemysław Górny, tel. 71 310 9279

Załączniki:

- Mapka z usytuowaną szafką złączowo-pomiarową.
- Projekt umowy o przyłączenie.

Kopie:

RDE52

BURMISTRZ MIASTA I GMINY PRUSICE
RYNEK 1, 55-110 PRUSICE

Prusice, 31.01.2013 r.

GP.6733.41.2012

DECYZJA NR 10/2013
o ustaleniu lokalizacji inwestycji celu publicznego

Na podstawie przepisów art. 104 ustawy z dnia 14 czerwca 1960 r. Kodeks postępowania administracyjnego (tekst jednolity Dz. U. z 2000 r., Nr 98 poz. 1071 z późn. zm.) oraz Rozdziału V Ustawy z dnia 27 marca 2003 r. o planowaniu i zagospodarowaniu przestrzennym (tekst jednolity Dz. U. 2012 nr 0 poz. 647)

po rozpatrzeniu wniosku Gminy Prusice, Rynek 1, 55-110 Prusice, działającej poprzez Pełnomocnika Pana Roberta Jamrożego, ul. Śląska 86c, Masłowo, 63-900 Rawicz, z dnia 10.12.2012 r., dotyczącego ustalenia lokalizacji inwestycji celu publicznego dla inwestycji pod nazwą „budowa oświetlenia ulicznego w miejscowości Pawłów Trzebnicki” na części działki nr 449/4 obręb Pawłów Trzebnicki

u s t a l a m

DLA GMINY PRUSICE

LOKALIZACJĘ INWESTYCJI CELU PUBLICZNEGO

DLA INWESTYCJI POD NAZWĄ
„BUDOWA OŚWIETLENIA ULICZNEGO W MIEJSCOWOŚCI PAWŁÓW TRZEBNICKI”
NA CZĘŚCI DZIAŁKI NR 449/4 OBRĘB PAWŁÓW TRZEBNICKI

1. Rodzaj inwestycji

- 1) Obiekt infrastruktury technicznej.
- 2) Inwestycja pod nazwą „budowa oświetlenia ulicznego w miejscowości Pawłów Trzebnicki” na części działki nr 449/4 obręb Pawłów Trzebnicki.
- 3) Parametry techniczne inwestycji:
 - a) Ilość słupów oświetleniowych – do 10 sztuk,
 - b) Długość linii kablowej – do 1000 m,
 - c) Ilość szafek oświetleniowych - do 2 sztuk.

2. Warunki i szczegółowe zasady zagospodarowania terenu oraz jego zabudowy wynikające z przepisów odrębnych w zakresie:

- 1) warunków i wymagań ochrony i kształtowania ładu przestrzennego
Nie określa się nakazów, zakazów, dopuszczeń i ograniczeń w zabudowie i zagospodarowaniu terenu wynikających z potrzeb ochrony i kształtowania ładu przestrzennego.
- 2) ochrony środowiska, przyrody i krajobrazu
 - a) Odległości od istniejącej zabudowy oraz istniejących sieci i urządzeń infrastruktury technicznej zgodnie z przepisami odrębnymi.
 - b) Umieszczenie w pasie drogowym urządzeń infrastruktury technicznej niezwiązanej z drogą, nie może naruszać elementów technicznych drogi oraz nie może przyczyniać się do czasowego lub trwałego zagrożenia bezpieczeństwa ruchu albo zmniejszenia wartości użytkowej drogi.
 - c) W razie kolizji inwestycji z istniejącymi sieciami infrastruktury technicznej należy dokonać przełożenia sieci, za zgodą właściciela sieci, na koszt Inwestora realizującego zadanie.
 - d) Budowla liniowa usytuowana wzdłuż drogi, powinna być wykonana w taki sposób, aby nie ograniczała możliwości przebudowy albo remontu drogi, zgodnie z Rozporządzeniem Ministra Transportu i Gospodarki Morskiej z 2 marca 1999 r.

Opracowały: Arch. Katarzyna Grochowska Członek ZOIU nr Z-122

1

Grochowska

Z up. Burmistrza
Miasta i Gminy Prusice
Krzysztof Jurek
Zastępca Burmistrza

ZA ZGODNOŚĆ Z ORYGINAŁEM
10.04.2013 ROBERT JAMROŻY

BURMISTRZ MIASTA I GMINY PRUSICE
RYNEK 1, 55-110 PRUSICE

w sprawie warunków technicznych, jakim powinny odpowiadać drogi publiczne i ich usytuowanie.

- e) Prowadzenie robót w pasie drogowym wymaga zezwolenia zarządcy drogi zgodnie z Ustawą z 21 marca 1985 r. o drogach publicznych.
- 3) ochrony dziedzictwa kulturowego i zabytków oraz dóbr kultury współczesnej
- a) Część terenu objętego inwestycją jest położony jest w obrębie historycznego układu wsi Pawłów Trzebnicki wpisanego do wojewódzkiej ewidencji zabytków.
- b) Zamierzenia inwestycyjne należy uzgodnić z Dolnośląskim Wojewódzkim Konserwatorem Zabytków, co do konieczności ich prowadzenia pod nadzorem archeologicznym i za pozwoleniem wojewódzkiego konserwatora zabytków;
- c) Pozwolenie konserwatorskie należy uzyskać przed wydaniem pozwolenia na budowę, a dla robót niewymagających pozwolenia na budowę – przed realizacją inwestycji, to jest przed uzyskaniem zaświadczenia potwierdzającego akceptację przyjęcia zgłoszenia wykonywania robót budowlanych.
- 4) obsługi w zakresie infrastruktury technicznej i komunikacji
- a) obsługa komunikacyjna – z drogi gminnej - działki nr 449/4;
- b) energia elektryczna - zgodnie z warunkami technicznymi wydanymi przez odpowiedniego zarządcę sieci;
- c) odpady stałe w czasie budowy – należy gromadzić w odpowiednich pojemnikach i okresowo wywozić na składowisko odpadów komunalnych, zgodnie z odpowiednią uchwałą Rady Miasta i Gminy Prusice;
- d) woda, zaopatrzenie w ciepło, wody opadowe, ścieki bytowe – nie dotyczy.
- 5) wymagań dotyczących ochrony interesów osób trzecich
- Realizacja inwestycji nie może spowodować uciążliwości na terenach sąsiednich zarówno na etapie wykonywania robót budowlanych jak i w czasie eksploatacji inwestycji; dotyczy to w szczególności uciążliwości spowodowanych przez hałas, wibrację, zakłócenia elektryczne i promieniowanie, zanieczyszczenia powietrza, gleby i wody oraz nie może powodować: pozbawienia dostępu światła dziennego dla pomieszczeń przeznaczonych na pobyt ludzi oraz dostępu do drogi publicznej, uniemożliwiać korzystanie z wody, kanalizacji, energii elektrycznej, ciepłej i środków łączności.
- 6) granic i sposobów zagospodarowania terenów lub obiektów podlegających ochronie a także narażonych na niebezpieczeństwo powodzi oraz zagrożonych osuwaniem się mas ziemnych
- Teren objęty inwestycją nie podlega ochronie, nie jest narażony na niebezpieczeństwo powodzi oraz nie jest zagrożony osuwaniem się mas ziemnych.

3. Linie rozgraniczające teren inwestycji

Linie rozgraniczające teren inwestycji przedstawia się na mapie w skali 1:1000, stanowiącej załącznik graficzny nr 1 do niniejszej decyzji.

U Z A S A D N I E N I E

Wniosek o wydanie decyzji o ustaleniu lokalizacji inwestycji celu publicznego wpłynął do Burmistrza Miasta i Gminy Prusice dnia 10.12.2012 r.

Wniosek sprawdzono pod względem spełnienia wymogów przewidzianych ustawą z dnia 27 marca 2003 r. o planowaniu i zagospodarowaniu przestrzennym.

Rozpatrzono, czy na powyższą inwestycję można wydać decyzję o ustaleniu lokalizacji celu publicznego, zgodnie z wymogami przepisów szczególnych i odrębnych.

Po przeanalizowaniu złożonego wniosku stwierdzono, że część terenu objętego wnioskiem znajduje się na obszarze, na którym obowiązuje miejscowy plan zagospodarowania przestrzennego. Stwierdzono, że zgodnie z wymogami ustawy

Opracowały: Arch. Katarzyna Grochowska Członek ZOIU nr Z-122

2

Grochowska

H. Jan

ZA ZGODNOŚĆ Z ORYGINAŁEM
10.04.2013 ROBERT JAMROŻY

BURMISTRZ MIASTA I GMINY PRUSICE
RYNEK 1, 55-110 PRUSICE

o planowaniu i zagospodarowaniu przestrzennym decyzję należy wydać jedynie dla części działki, położonej poza obszarem objętym planem.

Zawiadomiono Wnioskodawcę poprzez Pełnomocnika o wszczęciu postępowania.

Obwieszczenie o wszczęciu postępowania wywieszono na urzędowych tablicach ogłoszeń w Urzędzie Miasta i Gminy Prusice i we wsi Pawłów Trzebnicki.

Projekt decyzji, przesłano do uzgodnień zgodnie z art. 53, ust. 4, pkt 2 ustawy o planowaniu i zagospodarowaniu przestrzennym do Dolnośląskiego Wojewódzkiego Konserwatora Zabytków we Wrocławiu.

W dniu 17.07.2010 r. weszła w życie ustawa z dnia 7 maja 2010 r. o wspieraniu usług i sieci telekomunikacyjnych. Art. 70 ust. 6) b) tej ustawy wprowadził w art. 53 ustawy o planowaniu i zagospodarowaniu przestrzennym ustęp 5 w brzmieniu „Uzgodnień, o których mowa w ust. 4, dokonuje się w trybie art. 106 Kodeksu postępowania administracyjnego, z tym że zażalenie przysługuje wyłącznie inwestorowi. W przypadku niezajęcia stanowiska przez organ uzgadniający w terminie 2 tygodni od dnia doręczenia wystąpienia o uzgodnienie - uzgodnienie uważa się za dokonane”.

Po przeanalizowaniu dokumentów stwierdzono, że Dolnośląski Wojewódzki Konserwator Zabytków we Wrocławiu, otrzymał projekt decyzji w dniu 7.01.2013 r. Do dnia 21.01.2013 r. do Burmistrza Miasta i Gminy Prusice nie wpłynęło pismo, zawierające stanowisko organu. Tym samym, uzgodnienia z wyżej wymienionym organem uznano za dokonane.

POUCZENIE

Od niniejszej decyzji służy prawo odwołania do Kolegium Odwoławczego we Wrocławiu, pl. Powstańców Warszawy 1, za moim pośrednictwem w terminie czternastu dni od dnia jej doręczenia.

Odwołanie od decyzji o ustaleniu lokalizacji inwestycji powinno zawierać zarzuty odnoszące się do decyzji, określać istotę i zakres żądania będącego przedmiotem odwołania oraz wskazywać dowody uzasadniające to żądanie.

Załącznikami do decyzji są:

1. Załącznik nr 1 – załącznik graficzny do decyzji – mapa w skali 1:1000;
2. Załącznik nr 2 – analiza warunków i zasad zagospodarowania terenu, jego zabudowy, wynikających z przepisów odrębnych oraz analiza stanu faktycznego i prawnego terenu, na którym przewiduje się realizację inwestycji.

Z up. Burmistrza
Miasta i Gminy Prusice
Krzysztof Rusin
Zastępca Burmistrza



Otrzymują:

1. Starosta Trzebnicki, ul. Ks. Bochenka 6, 55-100 Trzebnica,
- ② Gmina Prusice, Rynek 1, 55-110 Prusice – wnioskodawca, poprzez pełnomocnika Pana Roberta Jamrożego, ul. Śląska 86c, Masłowo, 63-900 Rawicz,
3. A/a.

Do wiadomości:

- 1) Marszałek Województwa Dolnośląskiego, Al. Słowackiego 12/14, 50-411 Wrocław.

Decyzja, nie podlega opłacie skarbowej na podstawie art. 7 pkt. 3, ustawy z dnia 16.11.2006 roku o opłacie skarbowej (Dz. U. Nr 225, poz. 1635)

Opracowały: Arch. Katarzyna Grochowska Członek ZOIU nr 2-122

Grochowska


Grzegorz Terebun

Grzegorz Terebun

Decyzja prawomocna

i ostateczna z dnia 22.03.2013 r.

ZA ZGODNOŚĆ Z ORYGINAŁEM
10.04.2013 ROBERT JAMRÓŻY

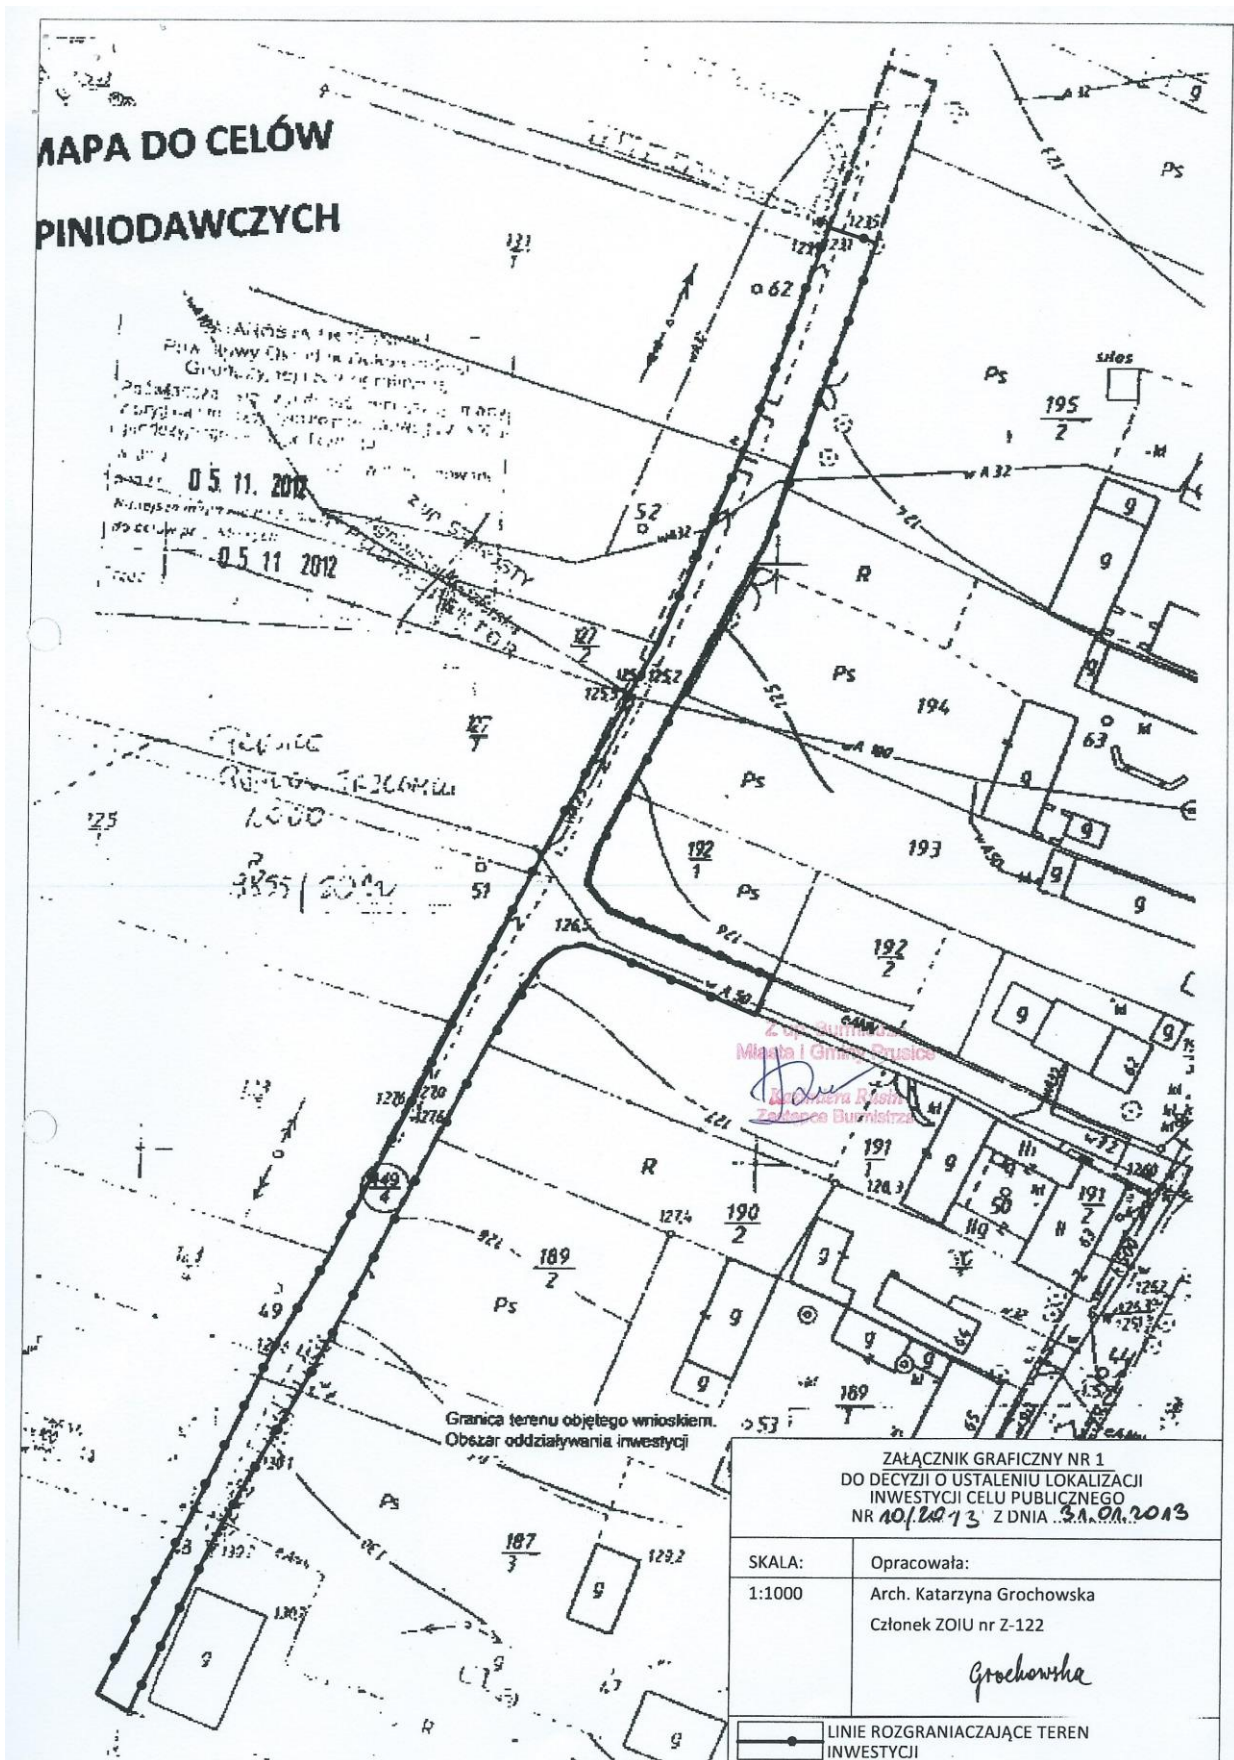

ZA ZGODNOŚĆ Z ORYGINAŁEM
10.04.2013 ROBERT JAMROŻY

STAROSTA
TRZEBNICKI



GKK.6630.148.2013

Trzebnica, 2013-03-29

O P I N I A NR 148/2013

Koordynacja usytuowania projektowanego uzbrojenia terenu.

Przedmiot koordynacji usytuowania: Projekt oświetlenia drogowego na działce nr 449/4 w PAWŁOWIE TRZEBNICKIM, gmina Prusice.

Wnioskodawca:

ROBOTECH ROBERT JAMROŻY, 63-900 RAWICZ, PIŁSUDSKIEGO 5

Nr Zlecenia : --- z dnia: 2013-03-13

Data wpływu zlecenia : 2013-03-13

Inwestor:

GMINA PRUSICE, 55-110 PRUSICE, RYNEK-RATUSZ 1

Na podstawie art. 7d pkt 2 i art. 28 ust. 1 ustawy z dnia 17 maja 1989 r. - Prawo geodezyjne i kartograficzne (tekst jednolity Dz. U. z 2010 r. Nr 193, poz. 1287) przedłożone usytuowanie projektu **otrzymuje opinię pozytywną.**

Uwagi i zalecenia:

- Należy przestrzegać zaleceń zapisanych w wydanych decyzjach, warunkach i uzgodnieniach. Prace realizacyjne wykonywać zgodnie z obowiązującymi przepisami i normami.
- W miejscach zbliżeń i skrzyżowań realizowanego oświetlenia drogowego z istniejącym uzbrojeniem terenu wykopy prowadzić bez użycia sprzętu mechanicznego z zachowaniem odpowiedniej ostrożności. Napotkane na trasie wykopu istniejące uzbrojenie terenu skutecznie zabezpieczyć przed uszkodzeniem.
- O terminie wykonywania prac powiadomić pisemnie następujące jednostki branżowe :
TAURON Dystrybucja S.A. Oddział we Wrocławiu - Rejon Dystrybucji w Obornikach Śląskich ul. Trzebnicka 101,
Zakład Wodociagowy Związku Gmin Bychowo w Prusicach ul. Kolejowa 3.
- Roboty ziemne w pobliżu zieleni wysokiej mogą być prowadzone wyłącznie w sposób najmniej szkodzącym drzewom (prace wykonywać tak, aby nie uszkodzić systemów korzeniowych, pni i koron drzew). W przypadku gdy mamy do czynienia z zaawansowanym wiekiem i wartościowym drzewostanem oraz przyjmując, że zasięg systemu korzeniowego wykracza z reguły około 1-1,5m (lub 20% jego średnicy korony) poza obrys korony drzewa, a projektowane zbliżenie do drzew jest mniejsze niż 2 m, wtedy to odległość ta jest niewystarczająca do wykonania prac ziemnych bez naruszania systemu korzeniowego drzew, a przebieg sieci w miejscu kolizji winien być wykonany z zastosowaniem metody przecisku w rurze osłonowej lub przewiertu sterowanego, tj. bez konieczności wykonywania otwartych wykopów. W przypadku, gdy projektowany przebieg trasy uzbrojenia terenu znajduje się większej odległości niż 2 m, a sąsiadujące z inwestycją drzewa są młode i ich systemy korzeniowe o niewielkim zasięgu, istnieje możliwość przeprowadzenia prac ziemnych w formie otwartych wykopów. Wtedy to wszelkie prace w pobliżu drzew należy wykonywać ręcznie z zachowaniem maksymalnej liczby korzeni.
- Integralną częścią opinii są egzemplarze projektu opatrzone klauzulą potwierdzającą dokonanie uzgodnienia.

Z up. STAROSTY
Robert Jamroży
PRZEWODNICZĄCY
Zespołu Uzgodnienia Dokumentacji Projektowej

ZA ZGODNOŚĆ Z ORYGINAŁEM
10.04.2013 ROBERT JAMROŻY

Prusice, dnia 12.03.2013r.

BU.7230.7.11.2013

Gmina Prusice
woj. dolnośląskie
ul. Rynek 1
55-110 Prusice
NIP 915 16 03 758

ROBOTECH
Robert Jamroży
Ul. Piłsudskiego 5
63-900 RAWICZ

Dotyczy: wniosku o uzgodnienie projektowanego oświetlenia ulicznego w miejscowościach na terenie Gminy Prusice.

W odpowiedzi na Państwa wniosek w sprawie uzgodnienia projektowanego oświetlenia ulicznego w miejscowościach Gminy Prusice, w granicach działek ewidencyjnych wchodzących w skład dróg gminnych, będących w zarządzie Burmistrza Miasta i Gminy Prusice, informujemy:

- Burmistrz Miasta i Gminy Prusice, w imieniu Gminy Prusice jako właściciela działki o numerze geodezyjnym nr: 449/4 dr; AM-1, obręb Pawłów Trzebnicki; uzgadnia pozytywnie przedstawiony projekt i zezwala na umieszczenie w pasie drogowym urządzeń związanych z potrzebami zarządzania drogami lub potrzebami ruchu drogowego.

Niniejsze uzgodnienie jest równoznaczne ze zgodą na inwestowanie na ww. działce w rozumieniu ustawy Prawo budowlane.

Zadanie będzie realizowane w ramach inwestycji pn: „Budowa oświetlenia ulicznego w miejscowości Pawłów Trzebnicki” na działce nr 449/4, AM-1, obręb Pawłów Trzebnicki.

1. Ustala się następujące warunki zezwolenia:

- a) Roboty wykonać zgodnie z projektem, lokalizacja wg. ostemplowanego załącznika graficznego nr 1, będącego integralną częścią niniejszego uzgodnienia. W tabelce załącznika graficznego błędnie wskazano adres obiektu na Prusice, winno być Pawłów Trzebnicki.
- b) Należy odbudować i odpowiednio zagęścić pobocze drogi w miejscu prowadzenia robót.
Niedopuszczalne jest postawienie pobocza w stanie niezagęszczonym powodującym koleiny i ze spodnią warstwą wykopu na wierzchu odtworzonego pobocza po wykopach (zachować kolejność warstw rodzimych gruntu).
- c) Na skrzyżowaniu dróg w miejscu zaprojektowanego przekopu należy szczególnie prawidłowo odbudować i zagęścić miejsce po wykopie a na wierzchniej warstwie zastosować kruszywo kamienne frakcji 0-31,5 mm.
- d) W przypadku lokalnego naruszenia, należy odbudować i zagęścić skarpy rowu przydrożnego na wymienionej powyżej działce.
- e) Prowadzenie robót w pasie drogi gminnej należy prowadzić z oznakowaniem tablicami ostrzegawczymi o prowadzeniu robót i wydzielić miejsce wykopów minimum przez taśmy ostrzegawcze zabezpieczające przed dostępem osób postronnych.
- f) Zachować zgodność z wymogami Rozporządzenia Ministra Transportu i Gospodarki Morskiej z dnia 2 marca 1999 roku w sprawie warunków technicznych jakim powinny odpowiadać drogi publiczne i ich usytuowanie (Dz. U. Nr 43, poz. 430). We wskazanej lokalizacji jest projektowana droga gminna (przez Gminę Prusice) o nawierzchni asfaltowej. Zgodnie z tym



1

ZA ZGODNOŚĆ Z ORYGINAŁEM
10.04.2013 ROBERT JAMROŻY

20

rozporządzeniem § 109 ust. 6 - Odległość lica słupa oświetleniowego nie powinna być mniejsza niż: 1,0 m – od krawędzi jezdni nie ograniczonej krawężnikami. W związku z tym projektowane słupy oświetleniowe należy lokalizować na skraju pasa drogowego, bezpośrednio przy granicy działek przyległych do działki drogowej.

- g) Zasypywanie wykopów nie może być prowadzone w okresie mrozów a roboty ziemne wykonywać według normy PN-S-02205.
 - h) Ostatnią warstwę zasypki gruntowej należy odbudować z kruszywa drogowego i gruntu z wtórnego przerobu.
 - i) Wykonać badania zagęszczenia gruntu dla każdego metra zasypki gruntowej licząc od dna wykopu.
 - j) Na długości zadania umocnić i wyregulować pobocza.
2. W przypadku kolizji w/w sieci z elementami infrastruktury podziemnej, podczas wykonywania robót na działce, inwestor na własny koszt dokona przełożenia lub zabezpieczenia uzgadnianej sieci.
3. Realizacja i koszt budowy lub modernizacji urządzeń, nawierzchni na ww. działce związanych z wykonaniem zadania obciąża inwestora.
4. Zachować wszelkie parametry zawarte w projekcie.
5. Przed wejściem na teren ww. działki wykonawca robót poinformuje pisemnie o tym Urząd Miasta i Gminy w Prusicach, ul. Rynek 1, 55-110 Prusice.
6. Uporządkować teren ww. działki po przeprowadzeniu robót i doprowadzić je do stanu pierwotnego. Wykonawca robót winien uzyskać protokółarne zejście z ww. działki, po przeprowadzeniu robót.

Z poważaniem:

Z up. Burmistrza
Miasta i Gminy Prusice
Kazimiera Rusin
Zastępca Burmistrza

Otrzymują:

- 1. Pełnomocnik wnioskodawcy (Gminy Prusice),
- 2.a/a.

Sprawę prowadzi:
Paweł Kaźmierczak
nr tel. 071 312 62 24 w. 68

BUDOWA OŚWIETLENIA ULICZNEGO W MIEJSCOWOŚCI PAWŁÓW TRZEBNICKI



ZA ZGODNOŚĆ Z ORYGINAŁEM
10.04.2013 ROBERT JAMROŻY

**WOJEWÓDZKI URZĄD
OCHRONY ZABYTKÓW**

we Wrocławiu
50-243 Wrocław, ul. Władysława Łokietka 11
tel. (071) 343-65-01, 344-38-92, fax 344-14-49

WZN.5183.587.2013.RK
RKP 8449/2013

Wrocław, 16.04.2013 r.

Robert Jamroży ROBOTECH
ul. Piłsudskiego 5
63-900 Rawicz

dotyczy: **budowy oświetlenia ulicznego w gminie Prusice, na skrzyżowaniu drogi krajowej nr 5 z drogą do miejscowości Wszemirów**

W odpowiedzi na pismo z dnia 20.03.2013 r. w powyższej sprawie uprzejmie informuję, że **opiniuję pozytywnie** planowaną inwestycję, polegającą na budowie oświetlenia ulicznego w gminie Prusice, na skrzyżowaniu drogi krajowej nr 5 z drogą do miejscowości Wszemirów, w miejscowościach: Dębica, Kopaszyn, Ligota Strupińska, Pawłów Trzebnicki, zgodnie z przedstawioną dokumentacją projektową, opracowaną przez Roberta Jamrożego.

W zakresie ochrony zabytków archeologicznych: wymagane pozwolenie Dolnośląskiego Wojewódzkiego Konserwatora Zabytków na stały nadzór archeologiczny.

Dolnośląski
Wojewódzki Konserwator Zabytków
we Wrocławiu
mgr Barbara Nowak-Obelinda

a/a gm. Prusice (oświetlenie)
RK,MP

ZA ZGODNOŚĆ Z ORYGINAŁEM
11.05.2013 ROBERT JAMROŻY

DOLNOŚLĄSKI WOJEWÓDZKI
KONSERWATOR ZABYTKÓW
we WROCŁAWIU



50-243 Wrocław, ul. Władysława Łokietka 11
☎ (071) 3436501, 3441449

dwkz@dwkz.pl

<http://wosoz.ibip.wroc.pl/public/>
Wrocław, 10.05.2013 r.

WZA.5161.354.2013.MP
rkp-13413-2013

DECYZJA NR 719/2013 POZWOLENIE NA PROWADZENIE BADAŃ ARCHEOLOGICZNYCH

Działając na podstawie art. 36 ust. 1 pkt 5 oraz art. 89 pkt 2 ustawy z dnia 23 lipca 2003 r. o ochronie zabytków i opiece nad zabytkami (Dz. U. Nr 162, poz. 1568 z 2003 r. z późn. zm.), § 20, ust. 1 i ust. 3 rozporządzenia Ministra Kultury i Dziedzictwa Narodowego z dnia 27 lipca 2011 r. w sprawie prowadzenia prac konserwatorskich, prac restauratorskich, robót budowlanych, badań konserwatorskich, badań architektonicznych i innych działań przy zabytku wpisanym do rejestru zabytków oraz badań archeologicznych (Dz. U. Nr 165, poz. 987) oraz art. 104 Kodeksu postępowania administracyjnego (Dz. U. Nr 98, poz. 1170 z 2000 r. z późn. zm)

po rozpatrzeniu wniosku Pana Roberta Jamrożego z ramienia firmy ROBOTECH – Robert Jamroży, ul. Piłsudskiego 5, 63-900 Rawicz, będącego pełnomocnikiem inwestora: Gminy Prusice, ul. Rynek 1, 55-110 Prusice, pismo z dnia 29.04.2013 r., wpł. dnia 06.05.2013 r., w sprawie wydania pozwolenia na prowadzenie stałego nadzoru i ratowniczych badań archeologicznych metodą wykopaliskową w ramach inwestycji: **prace ziemne związane z budową oświetlenia ulicznego na działce nr 449/4 w miejscowości Pawłów Trzebnicki, gm. Prusice**, zgodnie z zakresem określonym we wniosku oraz założeniami projektowymi

udzielam pozwolenia

Gminie Prusice, ul. Rynek 1, 55-110 Prusice, na przeprowadzenie przez Pana mgr. Krzysztofa Starzyńskiego, działającego z ramienia Dolnośląskiego Biura Przedsiębiorczości – Krzysztof Starzyński, ul. Dolnobrzeska 46E/9, 54-072 Wrocław, nadzoru i ratowniczych badań archeologicznych metodą wykopaliskową w ramach ww. inwestycji, podczas robót ziemnych wykonywanych na terenie ujętym w wykazie zabytków archeologicznych (wiesz o metryce średniowiecznej), zgodnie z zakresem określonym we wniosku, założeniami projektowymi i programem badań opracowanym przez mgr. Krzysztofa Starzyńskiego

Pozwolenia udziela się pod następującymi warunkami:

1. :

- 1) zawiadomienia Dolnośląskiego Wojewódzkiego Konserwatora Zabytków o terminie rozpoczęcia i zakończenia wskazanych w pozwoleniu badań archeologicznych w terminie 7 dni roboczych;
- 2) zawiadomienia Dolnośląskiego Wojewódzkiego Konserwatora Zabytków o odstąpieniu od prowadzenia prac inwestycyjnych w terminie 7 dni roboczych od powzięcia informacji od odstąpieniu;
- 3) dokonania szczegółowego rozpoznania terenowego;
- 4) niezwłocznego zawiadomienia Dolnośląskiego Wojewódzkiego Konserwatora zabytków o wszelkich zagrożeniach lub nowych okolicznościach ujawnionych w trakcie prowadzenia wskazanych w pozwoleniu badań archeologicznych;
- 5) niezwłocznego zawiadomienia Dolnośląskiego Wojewódzkiego Konserwatora Zabytków o przerwach we wskazanych w pozwoleniu badaniach archeologicznych, które mogą wpłynąć na zmianę programu tych badań;
- 6) prowadzenia dokumentacji przebiegu badań archeologicznych oraz opracowania wyników tych badań w sposób umożliwiający jednoznaczną identyfikację i dokładną przestrzenną lokalizację wszystkich czynności oraz dokonanych odkryć i przekazania jej wojewódzkiemu konserwatorowi zabytków w terminie 6 miesięcy od dnia zakończenia wskazanych w pozwoleniu badań;
- 7) prowadzenia doraźnej konserwacji pozyskanych zabytków i ich dokumentacji i przekazania ich Dolnośląskiemu Wojewódzkiemu Konserwatorowi Zabytków w terminie do 3 lat od dnia zakończenia wskazanych w pozwoleniu badań;
- 8) prowadzenia inwentaryzacji polowej pozyskanych zabytków i przekazania jej Dolnośląskiemu Wojewódzkiemu Konserwatorowi Zabytków w terminie do 6 miesięcy od dnia zakończenia wskazanych w pozwoleniu badań;
- 9) sporządzenia sprawozdania ze wskazanych w pozwoleniu badań oraz wydruku z bazy danych e_ARCHEO z koniecznymi uzupełnieniami i przekazania tego sprawozdania wojewódzkiemu konserwatorowi zabytków w terminie do 3 tygodni od dnia zakończenia wskazanych w pozwoleniu badań;
- 10) opracowania sposobu postępowania z zabytkiem po zakończeniu wskazanych w pozwoleniu badań i przekazania go Dolnośląskiemu Wojewódzkiemu Konserwatorowi Zabytków w terminie do 3 miesięcy od dnia zakończenia wskazanych w pozwoleniu badań;

ZA ZGODNOŚĆ Z ORYGINAŁEM
11.05.2013 ROBERT JAMROŻY

- 11) opracowania wyników wskazanych w pozwoleniu badań i przekazania go Dolnośląskiemu Wojewódzkiemu Konserwatorowi Zabytków w terminie do 3 lat od dnia zakończenia tych badań wraz ze wskazaniem, gdzie będą opublikowane te wyniki;
 - 12) uporządkowania terenu po zakończeniu wskazanych w pozwoleniu badań;
 - 13) zawiadomienia Dolnośląskiego Wojewódzkiego Konserwatora Zabytków o terminie podjęcia określonych czynności związanych z wydanym pozwoleniem, przynajmniej na 3 dni robocze przed rozpoczęciem tych czynności;
 - 14) powiadamiania Dolnośląskiego Wojewódzkiego Konserwatora Zabytków o odbiorach częściowych i końcowym wykonanych prac w ramach wskazanych w pozwoleniu badań;
 - 15) prowadzenia dokumentacji w ramach wskazanych w pozwoleniu badań zgodnie ze standardami określonymi w załączniku do rozporządzenia Ministra Kultury i Dziedzictwa Narodowego z dnia 27 lipca 2011 r. w sprawie prowadzenia prac konserwatorskich, prac restauratorskich, robót budowlanych, badań konserwatorskich, badań architektonicznych i innych działań przy zabytku wpisanym do rejestru zabytków oraz badań archeologicznych (Dz. U. Nr 165, poz. 987)
 - 16) w przypadku nowych odkryć zabytków archeologicznych sporządzić kartę stanowiska i przekazać Dolnośląskiemu Wojewódzkiemu Konserwatorowi Zabytków we Wrocławiu.
2. Zabytki ruchome wraz z dokumentacją zostaną przekazane do Muzeum Regionalnego w Środzie Śląskiej, pl. Wolności 3, 55-300 Środa Śląska, na podstawie decyzji Dolnośląskiego Wojewódzkiego Konserwatora Zabytków.
3. Przewidywany termin rozpoczęcia i zakończenia prac archeologicznych ustala się na okres: od II kwartał 2013 r. do IV kwartał 2015 r.
4. Czynności, o których mowa: w ust. 1 pkt 1-2 winien wykonać inwestor, natomiast określone w ust. 1 pkt 3-16 winien wykonać Pan Krzysztof Starzyński, działający z ramienia Dolnośląskiego Biura Przedsiębiorczości – Krzysztof Starzyński, ul. Dolnobrzeńska 46E/9, 54-072 Wrocław

Termin ważności niniejszej decyzji upływa dnia 31.12.2015 r.

Uzasadnienie

Konieczność podjęcia stałego nadzoru i ratowniczych badań archeologicznych metodą wykopaliskową wynika z wykonywania robót ziemnych na terenie ujętym w wykazie zabytków archeologicznych (wieś o metryce średniowiecznej). Celem prac archeologicznych jest weryfikacja i zadokumentowanie reliktyw osadnictwa pradziejowego i średniowiecznego, odsłoniętych w trakcie realizacji inwestycji

Pouczenie:

1. Pozwolenie może być cofnięte lub zmienione w razie ujawnienia, po jego wydaniu, nowych okoliczności, które mogą mieć wpływ na zakres prowadzenia wskazanych w pozwoleniu badań stosownie do przepisu § 20 ust. 1 pkt 5 rozporządzenia Ministra Kultury i Dziedzictwa Narodowego z dnia 27 lipca 2011 r. w sprawie prowadzenia prac konserwatorskich, prac restauratorskich, robót budowlanych, badań konserwatorskich, badań architektonicznych i innych działań przy zabytku wpisanym do rejestru zabytków oraz badań archeologicznych (Dz. U. Nr 165, poz. 987)
2. Niniejsza decyzja nie zwalnia z konieczności posiadania wszystkich innych uzgodnień, opinii i zezwoleń wymaganych prawem.
3. Pismo informujące o odstąpieniu od prac jest traktowane jako wniosek o uchylenie decyzji na wniosek strony.
4. Prowadzenie badań archeologicznych wbrew warunkom pozwolenia podlega karze grzywny zgodnie z art. 117 ustawy z dnia 23 lipca 2003 r. o ochronie zabytków i opiece nad zabytkami (Dz. U. Nr 162, poz. 1568 z późn. zm.).
5. Od niniejszej decyzji służy stronie odwołanie do Ministra Kultury i Dziedzictwa Narodowego za pośrednictwem organu wydającego pozwolenie w terminie 14 dni od daty jego doręczenia zgodnie z przepisami art. 127 § 1 i 2, art. 129 § 1 i 2 Kodeksu postępowania administracyjnego.

Dolnośląski
Wojewódzki Konserwator Zabytków
we Wrocławiu
mgr Barbara Nowak-Obelinda

Otrzymują:

- 1) Pan Robert Jamroży - firma ROBOTECH – Robert Jamroży, ul. Piłsudskiego 5, 63-900 Rawicz /pełnomocnik/

Do wiadomości:

1. Pan Krzysztof Starzyński - Dolnośląskie Biuro Przedsiębiorczości – Krzysztof Starzyński, ul. Dolnobrzeńska 46E/9, 54-072 Wrocław
2. Muzeum Regionalne w Środzie Śląskiej, pl. Wolności 3, 55-300 Środa Śląska
3. Narodowy Instytut Dziedzictwa, ul. Szwoleżerów 9, 00-464 Warszawa
4. a/a Pawłów Trzebnicki, gm. Prusice
5. DWKZ pozwolenia

Zwolniono z opłaty skarbowej.

ZA ZGODNOŚĆ Z ORYGINAŁEM
11.05.2013 ROBERT JAMROŻY

VI. OPIS OGÓLNY

1. Podstawa opracowania

- Zlecenie Inwestora.
- Uzgodnienia z Inwestorem.
- Podkład geodezyjny.
- Obowiązujące przepisy i normy.

2. Cel i zakres opracowania

Przedmiotem opracowania jest projekt budowlany stanowiący podstawę formalno-prawną oraz techniczną do wykonania i kosztorysowania inwestycji obejmującej budowę oświetlenia ulicznego w miejscowości Pawłów Trzebnicki dz nr 449/4.

Zakres opracowania:

- montaż szafki oświetleniowej,
- budowa linii kablowej oświetlenia ulicznego,
- montaż słupów oświetleniowych.

VII. OPIS TECHNICZNY

1. Zakres prac

Do zasilenia projektowanego oświetlenia wykonać należy szafkę oświetleniową wyposażoną zgodnie ze schematem ideowym. Szafka zasilona zostanie z projektowanego złącza kablowo-pomiarowego zabudowanego w granicy działki 449/4 zgodnie z warunkami przyłączenia nr 100413/PG/O05R02/12-1. Projekt przyłącza ze złączem kablowo-pomiarowym stanowi odrębne opracowanie. Z projektowanej szafki oświetleniowej wyprowadzić należy linię oświetleniową typu YAKY 4x35mm² i prowadzić zgodnie z wytyczeniem na planie sytuacyjnym. We wskazanych miejscach zamontować należy stalowe, okrągłe słupy oświetleniowe o wys. 9m. Bezpośrednio na słupie zamontować należy oprawę uliczną ze źródłem sodowym o mocy 150W.

2. Szafka oświetleniowa.

Projektuje się szafkę oświetleniową usytuowaną zgodnie planem sytuacyjnym, przylegającą do projektowanego złącza kablowo-pomiarowego którego projekt stanowi odrębne opracowanie. W celu zasilenia projektowanej szafki należy wyprowadzić obwód kablem YAKY 4x35mm² z projektowanego złącza i wprowadzić na główną szynę zasilającą projektowanej szafki. Projektowana obudowa winna być wykonana z tworzywa termoutwardzalnego odpornego na wpływ warunków atmosferycznych oraz posiadać wentylację grawitacyjną, odpowiednie odwodnienie oraz stopień ochrony min. IP43. Wyposażenie szafki przedstawiono na schemacie ideowym zasilania.

3. Oprawa

Projektuje się oprawy typu Ambar 1 produkcji Schreder lub równoważne technicznie z wysokoprężną lampą sodową o mocy 150W. Oprawy montować na projektowanych słupach stalowych okrągłych stożkowych o wys. 9m w kierunku świecenia określonym na planie sytuacyjnym.

4. Wykonanie linii kablowych:

Trasy kabli wytyczyć geodezyjnie wg wkreślenia na mapach sytuacyjnych. Przy układaniu kabla w ziemi zwrócić uwagę na następujące elementy:

- kabel układać na głębokości 0.7 m na 10 cm podsypce z piasku ,
- pod drogą kabel na głębokości 0.8m od górnej krawędzi rury do powierzchni jezdni,
- przy istniejących skrzyżowaniach i zbliżeniach zachować normatywne odległość oraz stosować rury ochronne DVK, a pod drogami SRS niebieskie,

- w celu skompensowania przesunięć gruntu kabel ułożyć w wykopie faliście (dodatkowo ok. 3% długości wykopu),
- kabel przykryć 10cm warstwą piasku, 15cm warstwą rodzimego gruntu, a następnie ułożyć niebieską folię o szerokości 20cm,
- promień zginania kabla nie może być mniejszy od 10-krotnej średnicy kabla,
- temperatura kabla w czasie układania nie może być niższa od 0oC lub wg wytycznych wytwórcy,
- na kablu umieścić oznaczniki z opisem: „WŁAŚCICIEL, TYP KABLA, ROK BUDOWY”
- linię kablową wytyczyć i zinwentaryzować (przed zasypaniem) geodezyjnie,
- prace prowadzić zgodnie z normą SEP-E-004.

5. Ochrona przeciwporażeniowa

Sieć 0.4 kV pracuje z uziemionym punktem zerowym transformatora w układzie TN-C. Ochronę przed dotykiem bezpośrednim stanowią aparaty i urządzenia z dobranym odpowiednio stopniem IP oraz odstępy izolacyjne. Ochronę przed dotykiem pośrednim stanowi szybkie wyłączenie.

6. Wnioski i uwagi:

- **Z uwagi, iż projektowane oświetlenie uliczne pozostaje własnością gminy Prusice do uzyskania pozwolenia na budowę nie jest wymagane uzgodnienie z TAURON Dystrybucja S.A., granica stron jest w złączu kablowo-pomiarowym będącym poza granicą opracowania.**
- Rozmieszczenia opraw dokonano na podstawie wytycznych inwestora.
- Szczegółowe obliczenia do wglądu w siedzibie projektanta.

7. Zestawienie ważniejszych materiałów:

Lp.	Materiał	j.m.	Ilość
1	Kabel YAKY 4x35mm ²	m	160
2	Szafka oświetleniowa (wyposażenie wg schematu ideowego zasilania)	kpl	1
3	Słup stalowy okrągły stożkowy 9m	szt.	3
4	Oprawa uliczna 150W ze źródłem sodowym	szt.	3
5	Uziom pionowy GALMAR, R<5Ω	kpl	3
6	Bednarka FeZn 25x4mm	m	5
7	Rura ochronna AROT SRS 110	m	26
8	Rura ochronna AROT DVK 110	m	6

8. Uwagi końcowe

- Wykonać wymagane pomiary odbiorcze.
- Prace wykonać zgodnie z PN /E, PN-IEC, SEP i PBUE.

Opracował:

VIII. INFORMACJE DO OPRACOWANIA PLANU BIOZ

1. Zakres robót dla całego zamierzenia budowlanego oraz kolejność realizacji poszczególnych obiektów:

- wytyczenie trasy kabla,
- wykonanie wykopów pod linie kablową i słup,
- ułożenie kabla,
- montaż słupa oświetleniowego łącznie z oprawą,
- inwentaryzacja powykonawcza,
- zasypanie wykopów,
- wykonanie pomiarów kontrolnych,
- załączenie oprawy oświetleniowej.

2. Wykaz istniejących obiektów budowlanych:

- stacja transformatorowa,
- budynki mieszkalne,
- droga.

3. Wskazanie elementów zagospodarowania działki lub terenu, które mogą stwarzać zagrożenie bezpieczeństwa i zdrowia ludzi:

- droga,
- sieci podziemne.

4. Wskazanie dotyczące przewidywanych zagrożeń występujących podczas realizacji robót budowlanych, określające skalę i rodzaje zagrożeń oraz miejsce i czas wystąpienia:

- zagrożenie porażenia prądem elektrycznym przy odłączaniu i załączaniu napięcia,
- zagrożenie przy pracach dźwigowych,
- zagrożenie upadku z wysokości z kosza podnośnikowego,
- zagrożenie potrącenia przez pojazdy związane z ruchem drogowym,
- zagrożenie przy robotach ziemnych i niezabudowanych otworach.

5. Wskazanie sposobu prowadzenia instruktażu pracowników przed przystąpieniem do realizacji robót szczególnie niebezpiecznych:

PODSTAWOWE ZASADY BEZPIECZEŃSTWA PRACY PRZY URZĄDZENIACH ELEKTROENERGETYCZNYCH

Pracownicy wykonujący prace przy urządzeniach elektroenergetycznych muszą posiadać odpowiednie zaświadczenia kwalifikacyjne i powinni być przeszkoleni w zakresie ratowania osób porażonych prądem elektrycznym.

Prace przy urządzeniach elektrycznych wykonywać po wyłączeniu spod napięcia zgodnie z wymaganiami bezpieczeństwa i higieny pracy przy urządzeniach elektroenergetycznych;

ROBOTY ZIEMNE

Przed przystąpieniem do robót ziemnych należy zapoznać z projektem technicznym i trasami sieci i urządzeń podziemnych. Należy je oznakować na terenie prowadzonych robót oraz określić ich bezpieczną odległość od wykopu w poziomie i pionie. Przy braku rozeznania co do uzbrojenia terenu wykopy o głębokości większej niż 0.4m prowadzić ręcznie. W przypadku odkrycia jakichkolwiek przewodów instalacyjnych, należy bezzwłocznie przerwać roboty do czasu ustalenia pochodzenia tych instalacji i określenia, czy i w jaki sposób możliwe jest w tym miejscu dalsze bezpieczne prowadzenia prac. Wykopy w miejscach dostępnych dla osób niezatrudnionych przy robotach należy zabezpieczyć przed przypadkowym wypadnięciem osób postronnych.

Załadunek i wyładunek bębnow z kablami może dokonywany wyłącznie przy użyciu dźwigu albo ramp pochylni. Zabrania się wyładunku przez zrzucanie ich z samochodu lub ramp.

Bęben z kablami należy ustawić na stojakach kablowych na gruncie twardym i równym. Oś bębna wypoziomować. Hamowanie obrotów bębna za pomocą deski metodą dźwigni.

BEZPIECZEŃSTWA PRACY PRZY STOSOWANIU SPRZĘTU CIĘŻKIEGO

Dźwigi samojezdne

Ze względu na niebezpieczeństwo porażenia prądem elektrycznym zabrania się ustawiania dźwigu pod przewodami linii energetycznych i wykonywania pracy w tych warunkach.

Zabrania się przebywania osobom podczas pracy dźwigu w zasięgu działania jego ramienia.

Kierownik budowy ma obowiązek zapewnić operatorowi bezpieczne warunki pracy.

Operator ma prawo odmówić wykonania polecenia, jeżeli nie może wykonać pracy w sposób zapewniający jemu i osobom zatrudnionym lub postronnym pełnego bezpieczeństwa.

Koparki

Przy wykonywaniu wykopów koparką należy uzyskać zgodę inwestora i sprawdzić czy na trasie znajdują się sieci i urządzenia podziemne. Koparkę może obsługiwać jedynie pracownik posiadający odpowiednie uprawnienia.

PODSTAWOWE ZASADY BEZPIECZEŃSTWA PRACY NA PODNOŚNIKACH KOSZOWYCH

Pracownicy wykonujący prace na wysokościach powinni być przeszkoleni z zasad bhp, sprawni fizycznie i psychicznie oraz posiadać aktualne badania lekarskie.

W trakcie robót należy zachować szczególną ostrożność z zachowaniem następujących zasad:

- przestrzegać ściśle zalecenia instrukcji fabrycznej podnośnika;
- podnośnik ustawić na twardym podłożu;
- zabrania się wykonywania prac w czasie silnych wiatrów, ulewnych deszczów, śnieżycy;
- na pomoście roboczym pojedynczego kosza mogą przebywać jednocześnie dwie osoby;
- zabrania się nawet krótkich przejazdów, gdy pracownicy znajdują się na pomoście;
- pracownicy zatrudnieni na wysokościach oraz pracownicy współpracujący z nimi na niższych poziomach mają obowiązek używania hełmów ochronnych;
- w czasie wykonywania prac na wysokościach jeden z pracowników powinien znajdować się na ziemi wyposażony w sprzęt i środki umożliwiające szybkie udzielenie pierwszej pomocy;

UWAGI:

- używać materiały dopuszczone do stosowania w budownictwie,
- prace wykonać zgodnie z projektem branżowym, planem bioz i obowiązującymi przepisami PN/E, PBUE oraz BHP,
- opracować projekt organizacji ruchu drogowego.

6. Wskazanie środków technicznych i organizacyjnych, zapobiegających niebezpieczeństwom wynikającym z wykonywania robót budowlanych w strefach szczególnego zagrożenia zdrowia lub w ich sąsiedztwie, w tym zapewniających bezpieczną i sprawną komunikację, umożliwiającą szybką ewakuację na wypadek pożaru, awarii i innych zagrożeń:

- drogi dojazdowe powinny być przejezdne, zabrania się składowania na nich materiałów budowlanych, gromadzenia sprzętu itp.,
- na placu budowy w widocznym miejscu powinien znajdować się sprzęt p.poż.,
- umieszczenie we wszelkich, widocznych miejscach, tablic ostrzegawczo-informacyjnych.

Opracował:

IX. ZESTAWIENIE RYSUNKÓW

1. Plan sytuacyjny
2. Schemat ideowy zasilania

X. WYPIS Z REJESTRU GRUNTÓW

STAROSTWO POWIATOWE

w Trzebnicy
Wydział Geodezji, Kartografii i Katastru
Powiatowy Ośrodek Dokumentacji
Geodezyjnej i Kartograficznej
55-100 Trzebnica, ul. Leśna 1
tel. 71/387-95-32, 33, 34, fax 71/387-95-77

Wykaz właścicieli i władających

z dnia 31.10.2012

Jednostka ewidencyjna: 022002_5, PRUSICE - OBSZAR WIEJSKI

Obręb nazwa: PAWŁÓW TRZEBNICKI

Nazwisko i imię (Nazwa) właściciela lub władającego	Charakter władania	Udział	Adres zamieszkania (siedziba)
DĘBEK KRZYSZTOF (JAN, STANISŁAWA)	właściciel	1/1	55-110 PRUSICE, PAWŁÓW TRZEBNICKI 60
Ark.	Działka	Pow.	Położenie
1	131/2	0.76	
	RIIIa	0.07	
	RIIIb	0.35	
	RIVa	0.05	
	ŁIV	0.11	
	ŁV	0.18	
		KW	Jedn. rej.
		WR1W/00006302/9	G.20

Id dz: 022002_5.0016.131/2

Działek: 1 Pow. gruntów razem: 0.76

Nazwisko i imię (Nazwa) właściciela lub władającego	Charakter władania	Udział	Adres zamieszkania (siedziba)
GINA PRUSICE	właściciel		
Ark.	Działka	Pow.	Położenie
1	449/4	1.79	
	dr	1.79	
		KW	Jedn. rej.
		WR1W/00016676/4	G.67

Id dz: 022002_5.0016.449/4

Działek: 1 Pow. gruntów razem: 1.79

Nazwisko i imię (Nazwa) właściciela lub władającego	Charakter władania	Udział	Adres zamieszkania (siedziba)
LUTOMSKA JOANNA MAGDALENA (MIROSLAW, ALICJA)	współwłaściciel	1/1M	55-110 PRUSICE, PAWŁÓW TRZEBNICKI 89
LUTOMSKI ROBERT WIKTOR (STEFAN, KRYSZYNA)	współwłaściciel	M	55-110 PRUSICE, PAWŁÓW TRZEBNICKI 89
Ark.	Działka	Pow.	Położenie
1	119	0.84	PAWŁÓW TRZEBNICKI 89
	RIVa	0.31	
	B-RIVa	0.20	
	RV	0.28	
	B-RV	0.05	
		KW	Jedn. rej.
		WR1W/00025245/0	G.159

Strona 1 z 3

ZA ZGODNOŚĆ Z ORYGINAŁEM
10.04.2013 ROBERT JAMROŻY

BUDOWA OŚWIETLENIA ULICZNEGO W MIEJSCOWOŚCI PAWŁÓW TRZEBNICKI

Id dz: 022002_5.0016.119

Działek: 1 Pow. gruntów razem: 0.84

Nazwisko i imię (Nazwa) właściciela lub władającego	Charakter władania	Udział	Adres zamieszkania (siedziba)		
PALCZAK WALDEMAR RYSZARD (TADEUSZ, JANINA)	współwłaściciel	1/1M	51-122 WROCŁAW, ROBERTA KOCHA 14B		
<i>Uwagi :</i> adres do wezwań i doręczeń - 55-100 Księginice, ul. Sułowska 75.					
SKÓRA-PALCZAK KAMILA (RYSZARD, BRONISŁAWA)	współwłaściciel	M	55-110 KSIĘGINICE, SUŁOWSKA 75		
Ark.	Działka	Pow.	Położenie	KW	Jedn. rej.
1	125/1	0.3005		WR1W/00041754/9	G.230
	RIIIb	0.0855			
	RIVa	0.2150			

Id dz: 022002_5.0016.125/1

Działek: 1 Pow. gruntów razem: 0.3005

Nazwisko i imię (Nazwa) właściciela lub władającego	Charakter władania	Udział	Adres zamieszkania (siedziba)		
KAZMYERCHAK LYUDMYLA (VOLODYMYR, IRYNA)	współwłaściciel	1/1M1	55-110 PRUSICE, PAWŁÓW TRZEBNICKI 10		
KĄŻMIERCZAK DARIUSZ MARCIN (JAN, DANUTA)	współwłaściciel	M1	55-110 PRUSICE, PAWŁÓW TRZEBNICKI 10		
Ark.	Działka	Pow.	Położenie	KW	Jedn. rej.
1	131/1	0.3006		WR1W/00044263/1	G.236
		ŁIV	0.0591		
		ŁV	0.2415		

Id dz: 022002_5.0016.131/1

Uwagi: OŚ.6018/6/4/09, zezwolono na wyłączenie 0,0500 ha w ŁV organiczne

Działek: 1 Pow. gruntów razem: 0.3006

Nazwisko i imię (Nazwa) właściciela lub władającego	Charakter władania	Udział	Adres zamieszkania (siedziba)		
SKARB PAŃSTWA	właściciel	1/1			
AGENCJA NIERUCHOMOŚCI ROLNYCH	wykonywanie prawa 1/1 własności SP		00-215 WARSZAWA, DOLAŃSKIEGO 2		
Uwagi :					
Adres do korespondencji: Agencja Nieruchomości Rolnych Oddział Terenowy we Wrocławiu, 54-610 Wrocław, ul. Mińska 60					
Ark.	Działka	Pow.	Położenie	KW	Jedn. rej.
1	123/4	0.14		WR1W/00044219/8	G.238
	RIVa	0.14			

Id dz: 022002_5.0016.123/4

Strona 2 z 3

ZA ZGODNOŚĆ Z ORYGINAŁEM

10.04.2013 ROBERT JAMROŻY

BUDOWA OŚWIETLENIA ULICZNEGO W MIEJSCOWOŚCI PAWŁÓW TRZEBNICKI

1	127/2	0.93	WR1W/00044219/8	G.238
	RIIIb	0.52		
	RV	0.21		
	ŁV	0.17		
	W	0.03		

Id dz: 022002_5.0016.127/2

Działek: 2 Pow. gruntów razem: 1.07

9855/2012
Zlecenie nr: **9807/2012**
Sporządził(a): Agnieszka Kędzierska

z up. STAROSTY
Agnieszka Kędzierska
PODINSPEKTOR

Strona 3 z 3

ZA ZGODNOŚĆ Z ORYGINAŁEM
10.04.2013 ROBERT JAMROŻY