


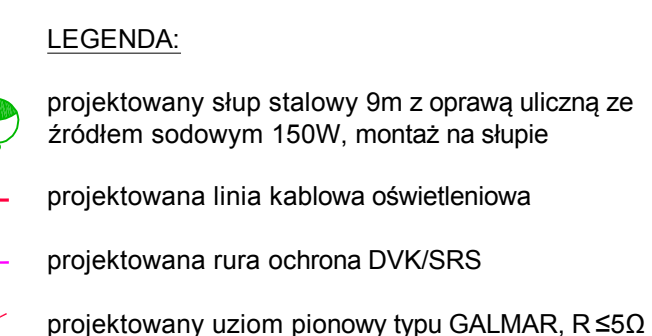

UWAGA:  
ROZMIESZCZENIA OPRAW DOKONANO  
NA PODSTAWIE WYTYCZNYCH INWESTORA

|   |   |   |   |
|---|---|---|---|
| <p>Woj. dolnośląskie</p> <p>Powiat: trzebnicki</p> <p>Jednostka ewidencyjna:<br/>022002_5.Prusice</p> <p>Obręb: 022002_5.0016</p> <p><b>PAWŁÓW TRZEBNICKI</b></p> | <p><b>MAPA DO CELÓW PROJEKTOWYCH</b><br/><b>SKALA: 1:500</b></p> <p>Wykonana na podstawie mapy zasadniczej (synt.-wys.)<br/>Granice nieruchomości przyjęto wg operatu ewidencji<br/>gruntów i budynków</p> <p><b>Nr sekcji: 453.114.154 - powiększenie</b><br/>Poziomy układ parsiestwowy „1965”<br/>Wysokościowy układ odniesienia - Kronstadt 60</p> | <p>Aktualizację mapy w miesiącu<br/>lutym 2013 r</p> <p>wykonar: Robert Michalski,<br/>świadczący 07322</p> <p>GEODETA UPRAWNIOWY</p> <p><br/><b>Robert Michalski</b><br/>SWIADCZYWO 17322</p> <p>DZ. 1136420/01<br/>KERG-194/2012</p> | <p>Nazwa podmiotu</p> <p>GEODYZY<br/>USLUGI GEODEZYJNE I KARTOGRAFICZNE<br/>Robert Michalski<br/>Miejscowość: Trzebnica 7<br/>63-500 RAŹCZÓW, tel. (052) 545 13.85<br/>REGON: 141919404, NIP: 631-045-64-91</p> <p><i>(Piecczęć firmy)</i></p> |
| <p>NINIEJSZA MAPA W PASIE OZNACZONYM PRZERYWANĄ LINIĄ MOŻE SŁUżyć DO OPRACOWANIA PROJEKTÓW TECHNICZNYCH UZGADNIANYCH PRZEZ ZUP</p>                                |   |   |   |

STAROSTA TRZEBNICKI  
Powiatowy Ośrodek Dokumentacji  
Geodezyjnej i Kartograficznej

Wobec zastarczymy linią przerywaną (gruba)  
dokonała aktualizacji: trasy, mapy zasadnicze,  
Dokumenty z pomiaru uzupelnienia, przepisy  
do zasobu powiatowego w dniu 18.02.2013

i zaewidencjonowane pod nr 1894-143/2013.

Niniejsza mapa ma na celu służyć do celów projektowych.  
Projektowane obiekty budowlane wymagające  
pozwolenia na budowę podlegają wytyczeniu  
miejscowości granic projektowanego placu wytyczni  
uprawnione do wykonywania z tego zakresu czynności

Trzebnicki, 18.02.2013

(data) \_\_\_\_\_ (miejscowość) Trzebnicki

|                                                                                       |  |   |  |
|---------------------------------------------------------------------------------------|--|---|--|
|  |  | <b>ROBOTECH Robert Jamróby</b><br>Ul. Piłsudskiego 5, 63-800 Rawicz<br>tel./fax: /0 65/ 546 31 74, e-mail: kontakt@robotech.pl<br>NIP: 639-020-91-86 |  |
| <b>temat:</b> BUDOWA OŚWIETLENIA ULICZNEGO W MIEJSCOWOŚCI PAWLÓW TRZEBNICKI           |  |   |  |
| <b>adres obiektu:</b> Pawłów Trzebnicki, gm. Prusice<br>dz. nr 48/4                   |  | <b>inwestor:</b> Gmina Prusice<br>Rynek 1, 55-110 Prusice                                                                                            |  |
| <b>rysunek:</b> Plan sytuacji                                                         |  | <b>data:</b> ELEKTRYCZNA   |  |
| <b>stadium:</b> PROJEKT BUDOWLANY                                                     |  | <b>marzec 2013</b>   |  |
| <b>strona / nazwisko:</b>                                                             |  | <b>nr uprawnień:</b>   |  |
| <b>projektant:</b> Robert Jamróby                                                     |  | <b>WKP/0146/P00E/08</b>   |  |
| <b>sprawdzający:</b> Stanisław Sowiński                                               |  | <b>600/84/Lo, 1320/89Lo</b>   |  |
| <b>opracował:</b> Włodzisław Nakoneczny                                               |  | <b>podpis:</b>   |  |