



Województwo: dolnośląskie
 Powiat: trzebnicki
 Jednostka ewidencyjna: 022002_4, Prusice Miasto
 Obręb: 0020, Prusice
 Działka:
 MAPA ZASADNICZA
 SKALA 1:1000
 Sekcje mapy: 6.15.4.11.05.4
 obr. Prusice 0020: dz. 217/18, 217/19, 217/20, 217/21, 217/22, 217/23, 217/24, 217/25, 217/26, 217/27

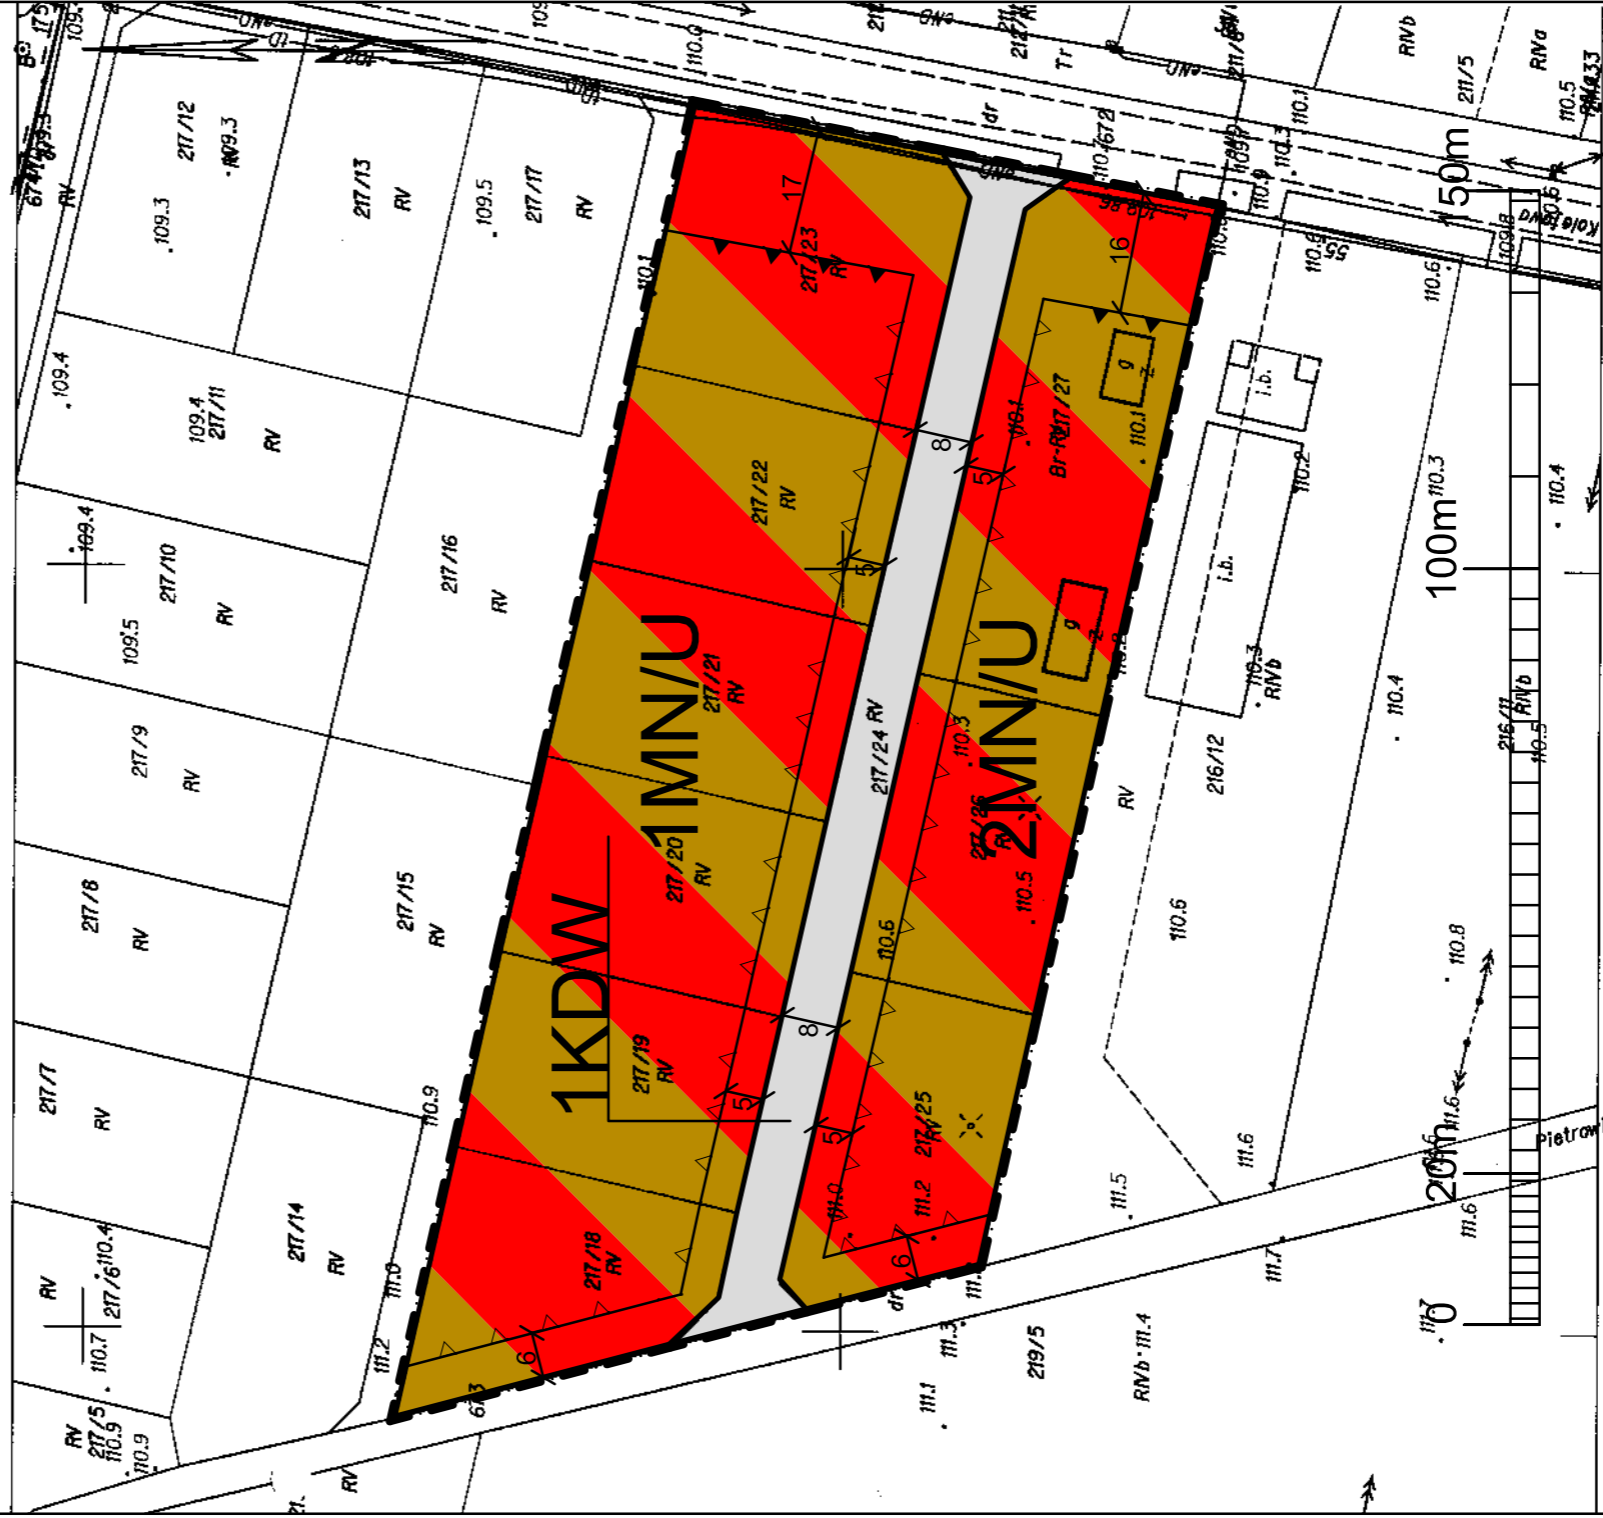

Trzebnica dn. 15.07.2016
 Sporządził: wydruk: Jagoda Gęsiorek

MIEJSCOWY PLAN ZAGOSPODAROWANIA
 PRZESTRZENNEGO DLA DZIAŁKI NR 217/3
 POŁOŻONEJ W MIEŚCIE PRUSICE
 ZAŁĄCZNIK NR 1 DO UCHWAŁY NR
 RADY MIASTA I GMINY PRUSICE
 Z DNIA ROKU, SKALA 1:1000

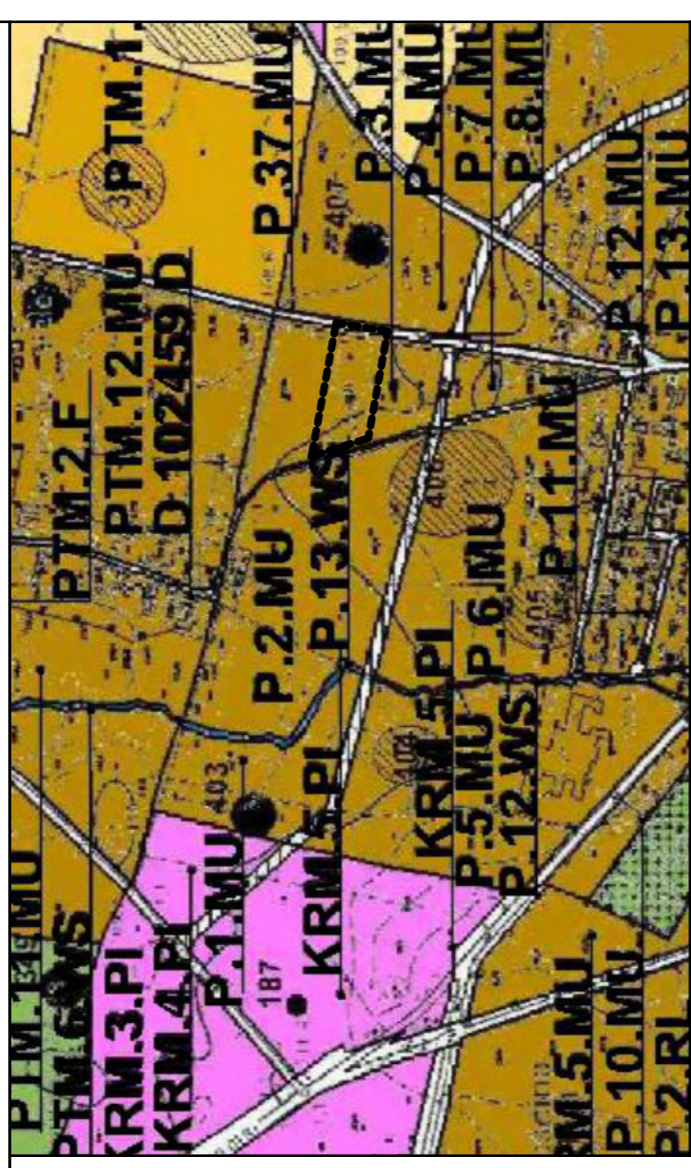

WYRYS ZE "STUDIUM UWARUNKOWAŃ I KIERUNKÓW
 ZAGOSPODAROWANIA PRZESTRZENNEGO GMINY PRUSICE
 UCHWALONEGO UCHWAŁĄ RADY GMINY PRUSICE NR XIV/146/99
 Z DNIA 17 GRUDNIA 1999 R., ZMIENIONEGO UCHWAŁAMI NR X/67/07
 RADY MIASTA I GMINY PRUSICE Z 11 KWIEŚNIA 2007 R., NR 64/XII/11
 Z DNIA 8 CZERWCA 2011 R., NR XXII/19/11 Z DNIA 15 LISTOPADA 2011R.,
 NR LXXX/530/14 Z DNIA 25 WRZEŚNIA 2015R., NR VII/52/15 Z DNIA
 20 MARCA 2015 R., NR VII/53/15 Z DNIA 20 MARCA 2015 R., NR VII/54/15
 Z DNIA 20 MARCA 2015 R., NR XVIII/109/15 Z DNIA 30 WRZEŚNIA 2015 R.,
 NR XXXVII/241/16 Z DNIA 26 PAŹDZIERNIKA 2016 R.

OBOWIĄZUJĄCE USTALENIA PLANU

---	GRANICA OBSZARU OBJĘTEGO PLANEM
---	LINIA ROZGRANICZAJĄCA TERENY O RÓŻNYM PRZEZNACZENIU LUB RÓŻNYCH ZASADACH ZAGOSPODAROWANIA
▲	OBOWIĄZUJĄCA LINIA ZABUDOWY
△	NIEPRZEKRACZALNA LINIA ZABUDOWY
SYMBOL	PRZEZNACZENIE TERENU TEREN ZABUDOWY MIESZKANIOWEJ JEDNORODZINNEJ I ZABUDOWY USŁUGOWEJ
MN/U	
KDW	DROGA WEWNĘTRZNA