


Przekrój konstrukcyjny zjazdu bez korytka ściekowego
skala 1:50

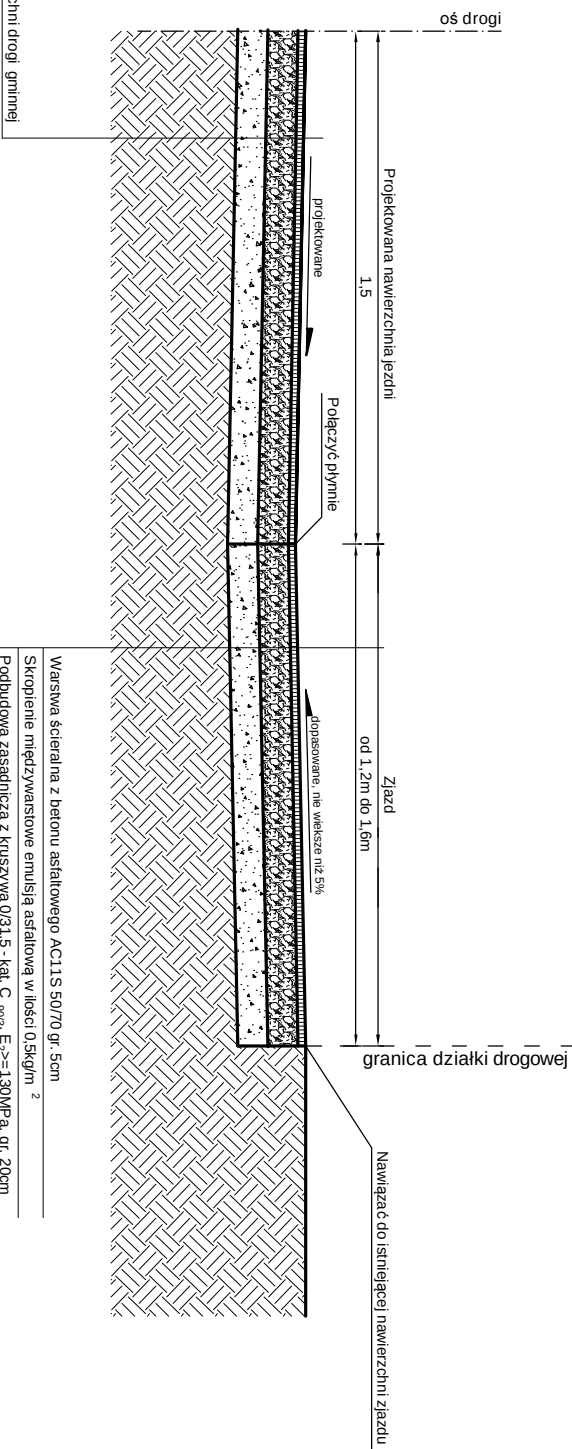

Warstwa ścierna z betonu asfaltowego AC11S 50/70 gr. 5cm
Skropienie międzywarstwowe emulsją asfaltową w ilości 0,5kg/m ²
Podbudowa zasadnicza z kruszywa 0/31,5 - kat. C _{90/3} E _z '=130MPa, gr. 20cm
Warstwa mrozochronna i odsączająca z mieszanki niezwiązanej 0/8 - kat. C _{NR} , k ₉₀ '=8m/dobę, E _z '=80MPa, gr. 20cm
Podłoże guntowe rodzime, min. E _z '=35MPa

		J a k u b Frąckowiak	56-320 Krośnice ul. P o l n a 10
OBJEKT: Przebudowa odcinka drogi gminnej położonej na działce nr 58 AM-1 w miejscowości Brzeźno			
TYTUŁ RYSUNKU: Przekrój konstrukcyjny zjazdu bez korytka ściekowego		SKALA: 1:50	STADIUM: P.W.
OPRACOWAŁ: mgr inż. Jakub Frąckowiak	PODPIS:		DATA: 10.2017
SPRAWDZIŁ: tech. Włodzimierz Frąckowiak	PODPIS:		INŻ. RYSUNKU: Rys. nr 5.4