


Widok z góry zjazdu bez korytka ściekowego
skala 1:100

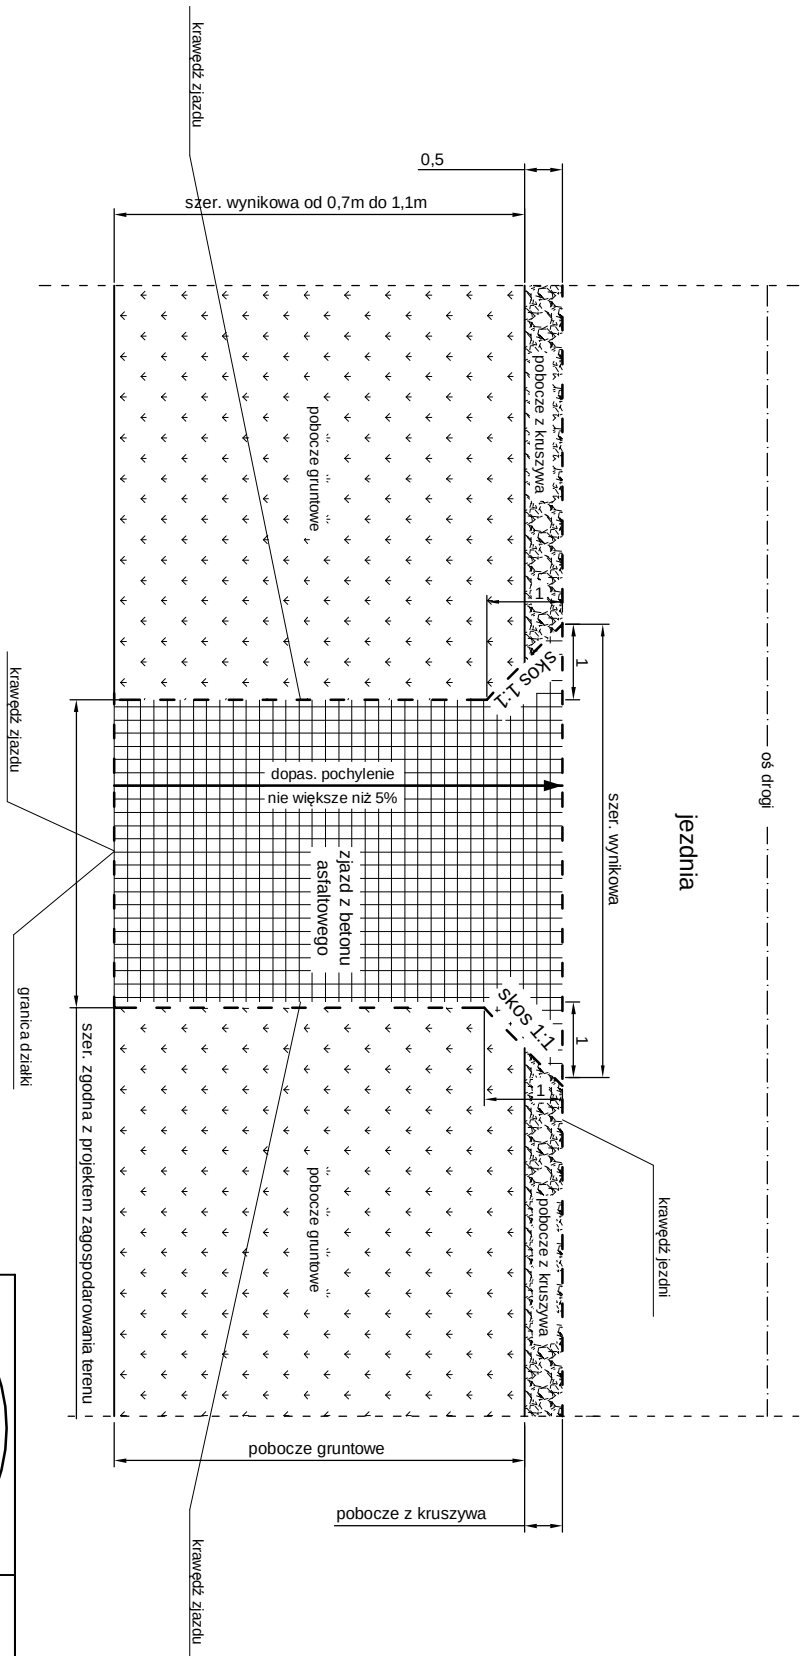

indro

J a k u b
Frąckowiak

56-320 Krośnice
ul. P o l n a 10

OBIEKT:

Przebudowa odcinka drogi gminnej położonej na działce nr 58 AM-1
w miejscowości Brzeźno

Tytuł rysunku:

Widok z góry zjazdu ze skosami bez korytka ściekowego

Skala:

1:100

Stadium:

P.W.

Opracował:

mgr inż. Jakub Frąckowiak

Podpis:

Sprawdził:

tech. Włodzimierz Frąckowiak

Podpis:

Data:

10.2017

Nr rysunku:

Rys. nr 6.1