


Widok z góry zjazdu z korytkiem ściekowym przejazdowym

skala 1:100

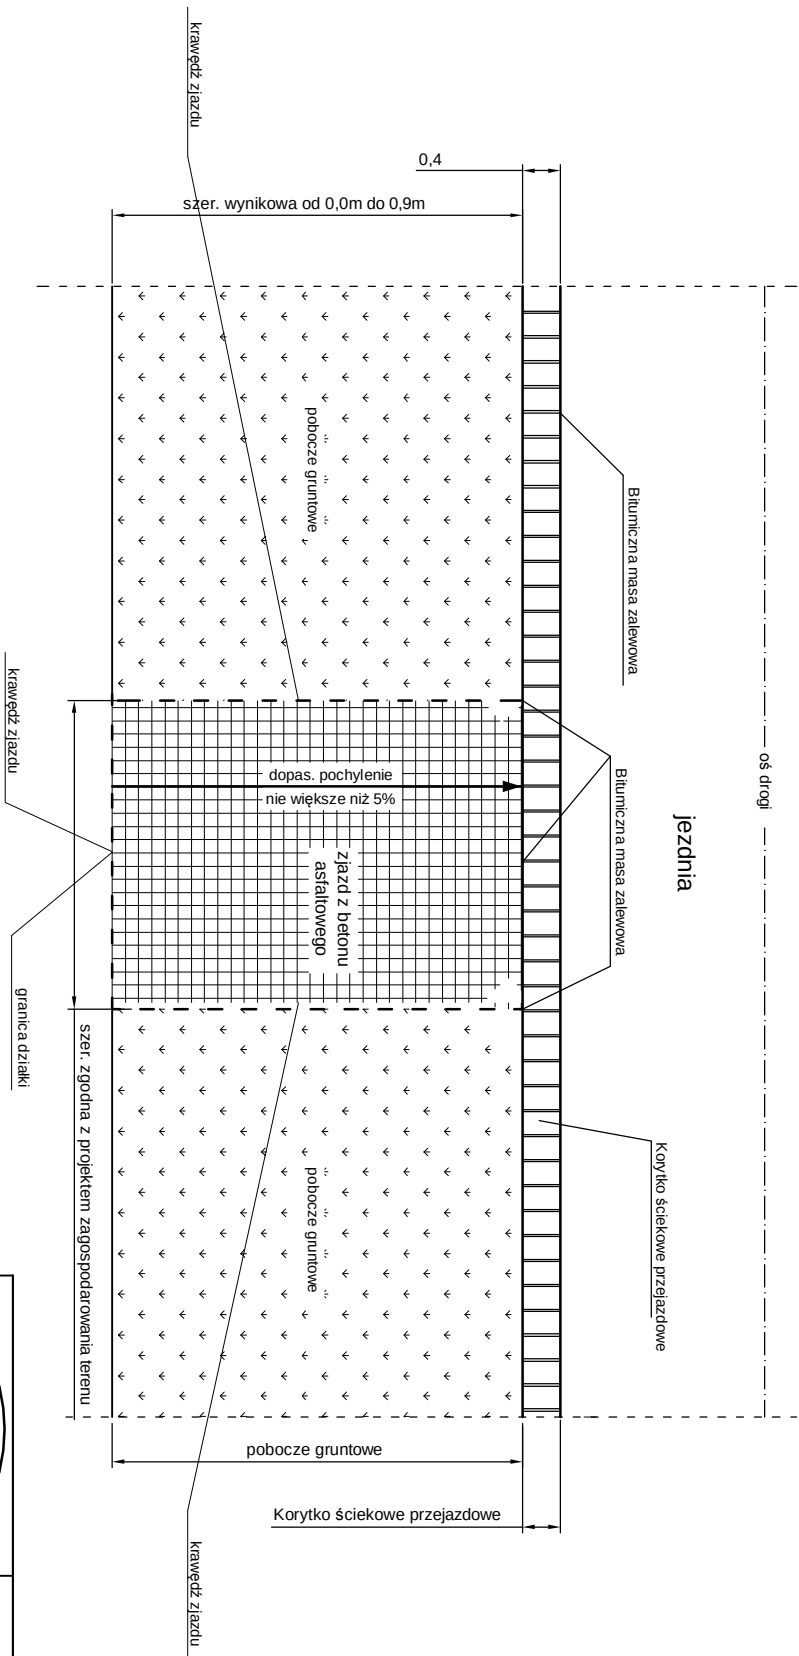

		J a k u b Frąckowiak	56-320 Krośnice ul. P o l n a 10
OBJEKT: Przebudowa odcinka drogi gminnej położonej na działce nr 58 AM-1 w miejscowości Brzeźno			
TYTUŁ RYSUNKU: Widok z góry zjazdu z korytkiem ściekowym przejazdowym		SKALA: 1.100	STADIUM: P.W.
OPRACOWAŁ: mgr inż. Jakub Frąckowiak	PODPIS:		
SPRAWDZIŁ: tech. Włodzimierz Frąckowiak	PODPIS:		
		DATA: 10.2017	NR RYSUNKU: Rys. nr 6.2