



Konstrukcja przepustu pod koroną drogi

skala 1:50

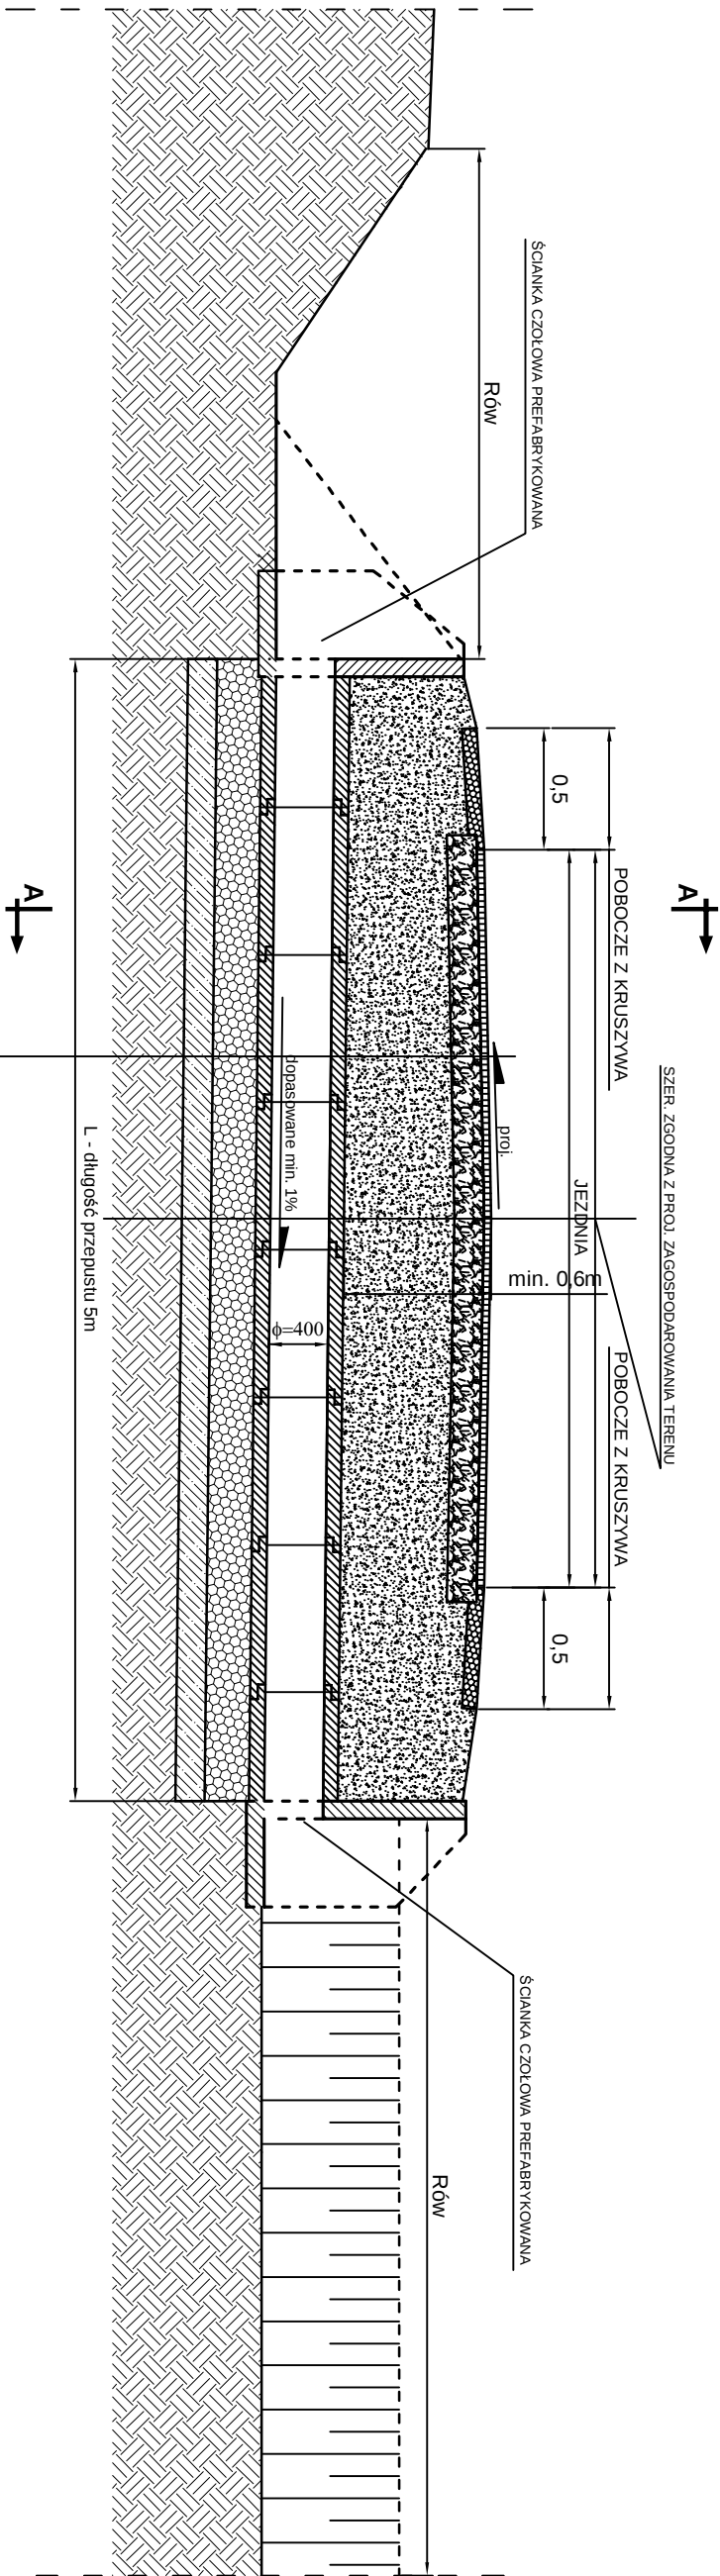


Przekrój A-A, skala 1:50

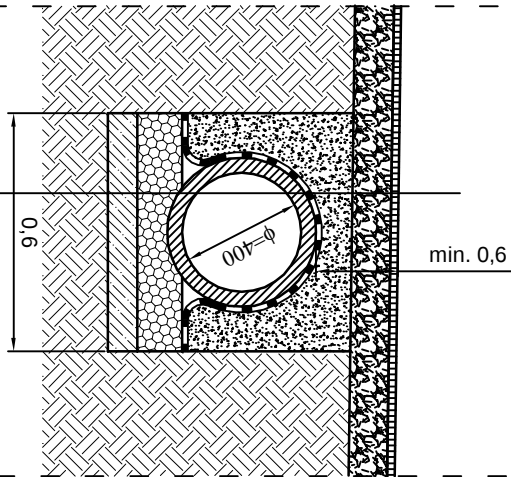

Warstwa ścierna z betonu asfaltowego AC11S 50/70 gr. 4cm
Skroplenie międzywarstwowe emulsją asfaltową w ilości 0,4kg/m ²
Warstwa wiążąca z betonu asfaltowego AC16W 50/70 gr. 5cm
Skroplenie międzywarstwowe emulsją asfaltową w ilości 0,5kg/m ²
Podbudowa zasadnicza z kruszywa 0/31,5 - kat. C _{90/3} , E _z >=130MPa, gr. 20cm
Zasyпка przepustu z piasku stabilizowanego mechanicznie, E _z >=80MPa, gr. 20cm
Izolacja przepustu - 2 x papa na lepiku
Przepust z rur prefabrykowanych ϕ 400mm
Ława fundamentowa z pospółki gr. 30cm
Ława z betonu C12/15 gr. 20cm
Podłoże gruntowe rodzime min. E _z >=35MPa


Warstwa ścierna z betonu asfaltowego AC11S 50/70 gr. 5cm
Skroplenie międzywarstwowe emulsją asfaltową w ilości 0,5kg/m ²
Podbudowa zasadnicza z kruszywa 0/31,5 - kat. C _{90/3} , E _z >=130MPa, gr. 20cm
Zasyпка przepustu z piasku stabilizowanego mechanicznie, E _z >=80MPa, gr. 20cm
Izolacja przepustu - 2 x papa na lepiku
Przepust z rur prefabrykowanych ϕ 400mm
Ława fundamentowa z pospółki gr. 30cm
Ława z betonu C12/15 gr. 20cm
Podłoże gruntowe rodzime min. E _z >=35MPa

ŚCIANKA W PERSPEKTYWIE

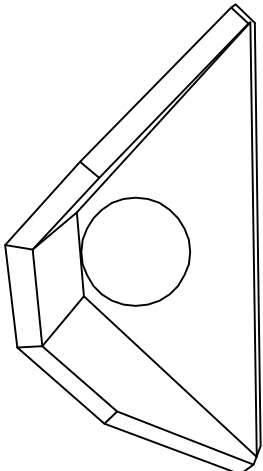


WIDOK ŚCIANKI OD STRONY WLOTU/WYLOTU

SKALA 1:50

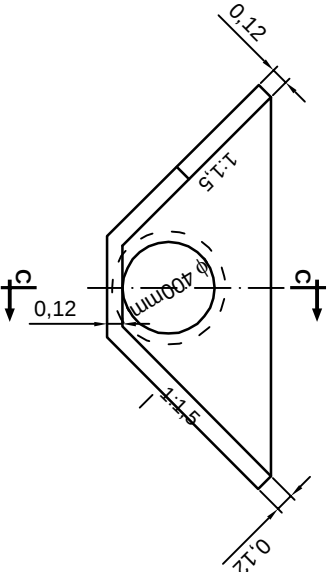

PRZĘKRÓJ C-C ŚCIANKI

SKALA 1:20

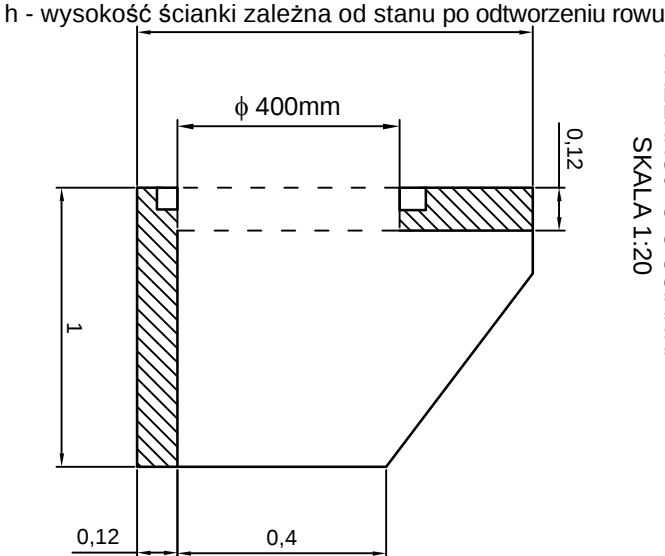

		J a k u b Frąckowiak	56-320 Krośnice ul. P o l n a 10
Przebudowa odcinka drogi gminnej położonej na działce nr 58 AM-1 w miejscowości Brzeźno			
OBJEKT:		TYTUŁ RYSUNKU:	
Konstrukcja przepustu pod koroną drogi		SKALA:	STADIUM:
		1:50, 1:20	P.W.
OPRACOWAŁ:		DATA:	
mgr inż. Jakub Frąckowiak		10.2017	
SPRAWDZIŁ:		NR RYSUNKU:	
tech. Włodzimierz Frąckowiak		Rys. nr 7	