

| MAPA DO CELÓW PROJEKTOWYCH   |                                            |                                                                                   |
|---|--------------------------------------------|-----------------------------------------------------------------------------------|
| Oznaczenie kancelaryjne zgłoszenia pracy geodezyjnej                                                                                    |                                            | GKK.6640.1684.2017                                                                |
| Nazwa miejscowości   |                                            | KASZYCE WIELKIE, dz.nr 349                                                        |
| Jednostka ewidencyjna   | identyfikator                              | 022002_5                                                                          |
|   | nazwa                                      | Prusice - Obszar Wiejski                                                          |
| Obręb ewidencyjny   | identyfikator                              | 022002_5.0009                                                                     |
|   | nazwa                                      | KASZYCE WIELKIE                                                                   |
| Skala mapy   |                                            | 1:500 (powiększenie)                                                              |
| Sekcja mapy   | PUW-2000: 6.155.12.08.1.4, 6.155.12.08.2.3 |                                                                                   |
| Nazwa układu współrzędnych   | prostokątnych płaskich                     | PL-2000                                                                           |
|   | wysokościowych                             | PL-KRON86-NH                                                                      |
| Oznaczenie granic obszaru, który był przedmiotem aktualizacji                                                                           |                                            |  |
| Informacja o służebnościach gruntowych mających wpływ na zagospodarowanie gruntów, zlokalizowanych w granicach projektowanej inwestycji |                                            | Nie sprawdzano                                                                    |
| Data opracowanie mapy   |                                            | lipiec 2017 r.                                                                    |

Geodeta  
**mgr inż. Lucjan Winkler**  
Uprawnienia zawodowe nr 20545  
w dziedzinie geodezji i kartografii  
wyd. przez GKG (zakres 1 i 2)

**repro.geo**  
Lucjan Winkler  
55-100 Trzebnica, Brzyków 84  
NIP 915-159-70-58 REGON 932730228  
tel 697 168 610

|                                                                    |                     |
|--------------------------------------------------------------------|---------------------|
| Organ prowadzący państwowy zasób geodazyjny i kartograficzny       | STAROSTA TRZEBNICKI |
| Identyfikator ewidencyjny materiału zasobu operatu technicznego    | 2020.1017.13        |
| Data wnoszenia operatu technicznego do ewidencji materiałów zasobu | 01.08.20            |
| Inicj. nazwisko i podpis osoby reprezentującej organ               | Z lip. S. 11/20     |

INSPEKTOR  
Henryk Kikut

linia rozgraniczająca teren inwestycji  
zgodnie z decyzją o ustaleniu lokalizacji  
celu publicznego

projektowana oprawa oświetleniowa SITECO 5XA5914K1A08P  
Streetlight 10 mini LED 70W 7480lm 4000K na słupie stalowym,  
stożkowym (8m) CN8/3/60/F250 na fundamencie B-120 z  
wysięgnikiem (1m) W12/0,2/1-1-60/5 sztuk 3, lub równoważne

**oprawa oświetleniowa istniejąca**


projektowana linia kablowa oświetlenia drogowego  
YAKXS 4x35 mm<sup>2</sup> l = 98m

**rura osłonowa AROT DVK 75**

przebieg kabla pod utwardzonymi drogami i wjazdami  
w rurach osłonowych AROT SRS 75 metodą przecisku

uziemiaenia skupa  $R < 10\Omega$

**projektowana szafka sterownicza**

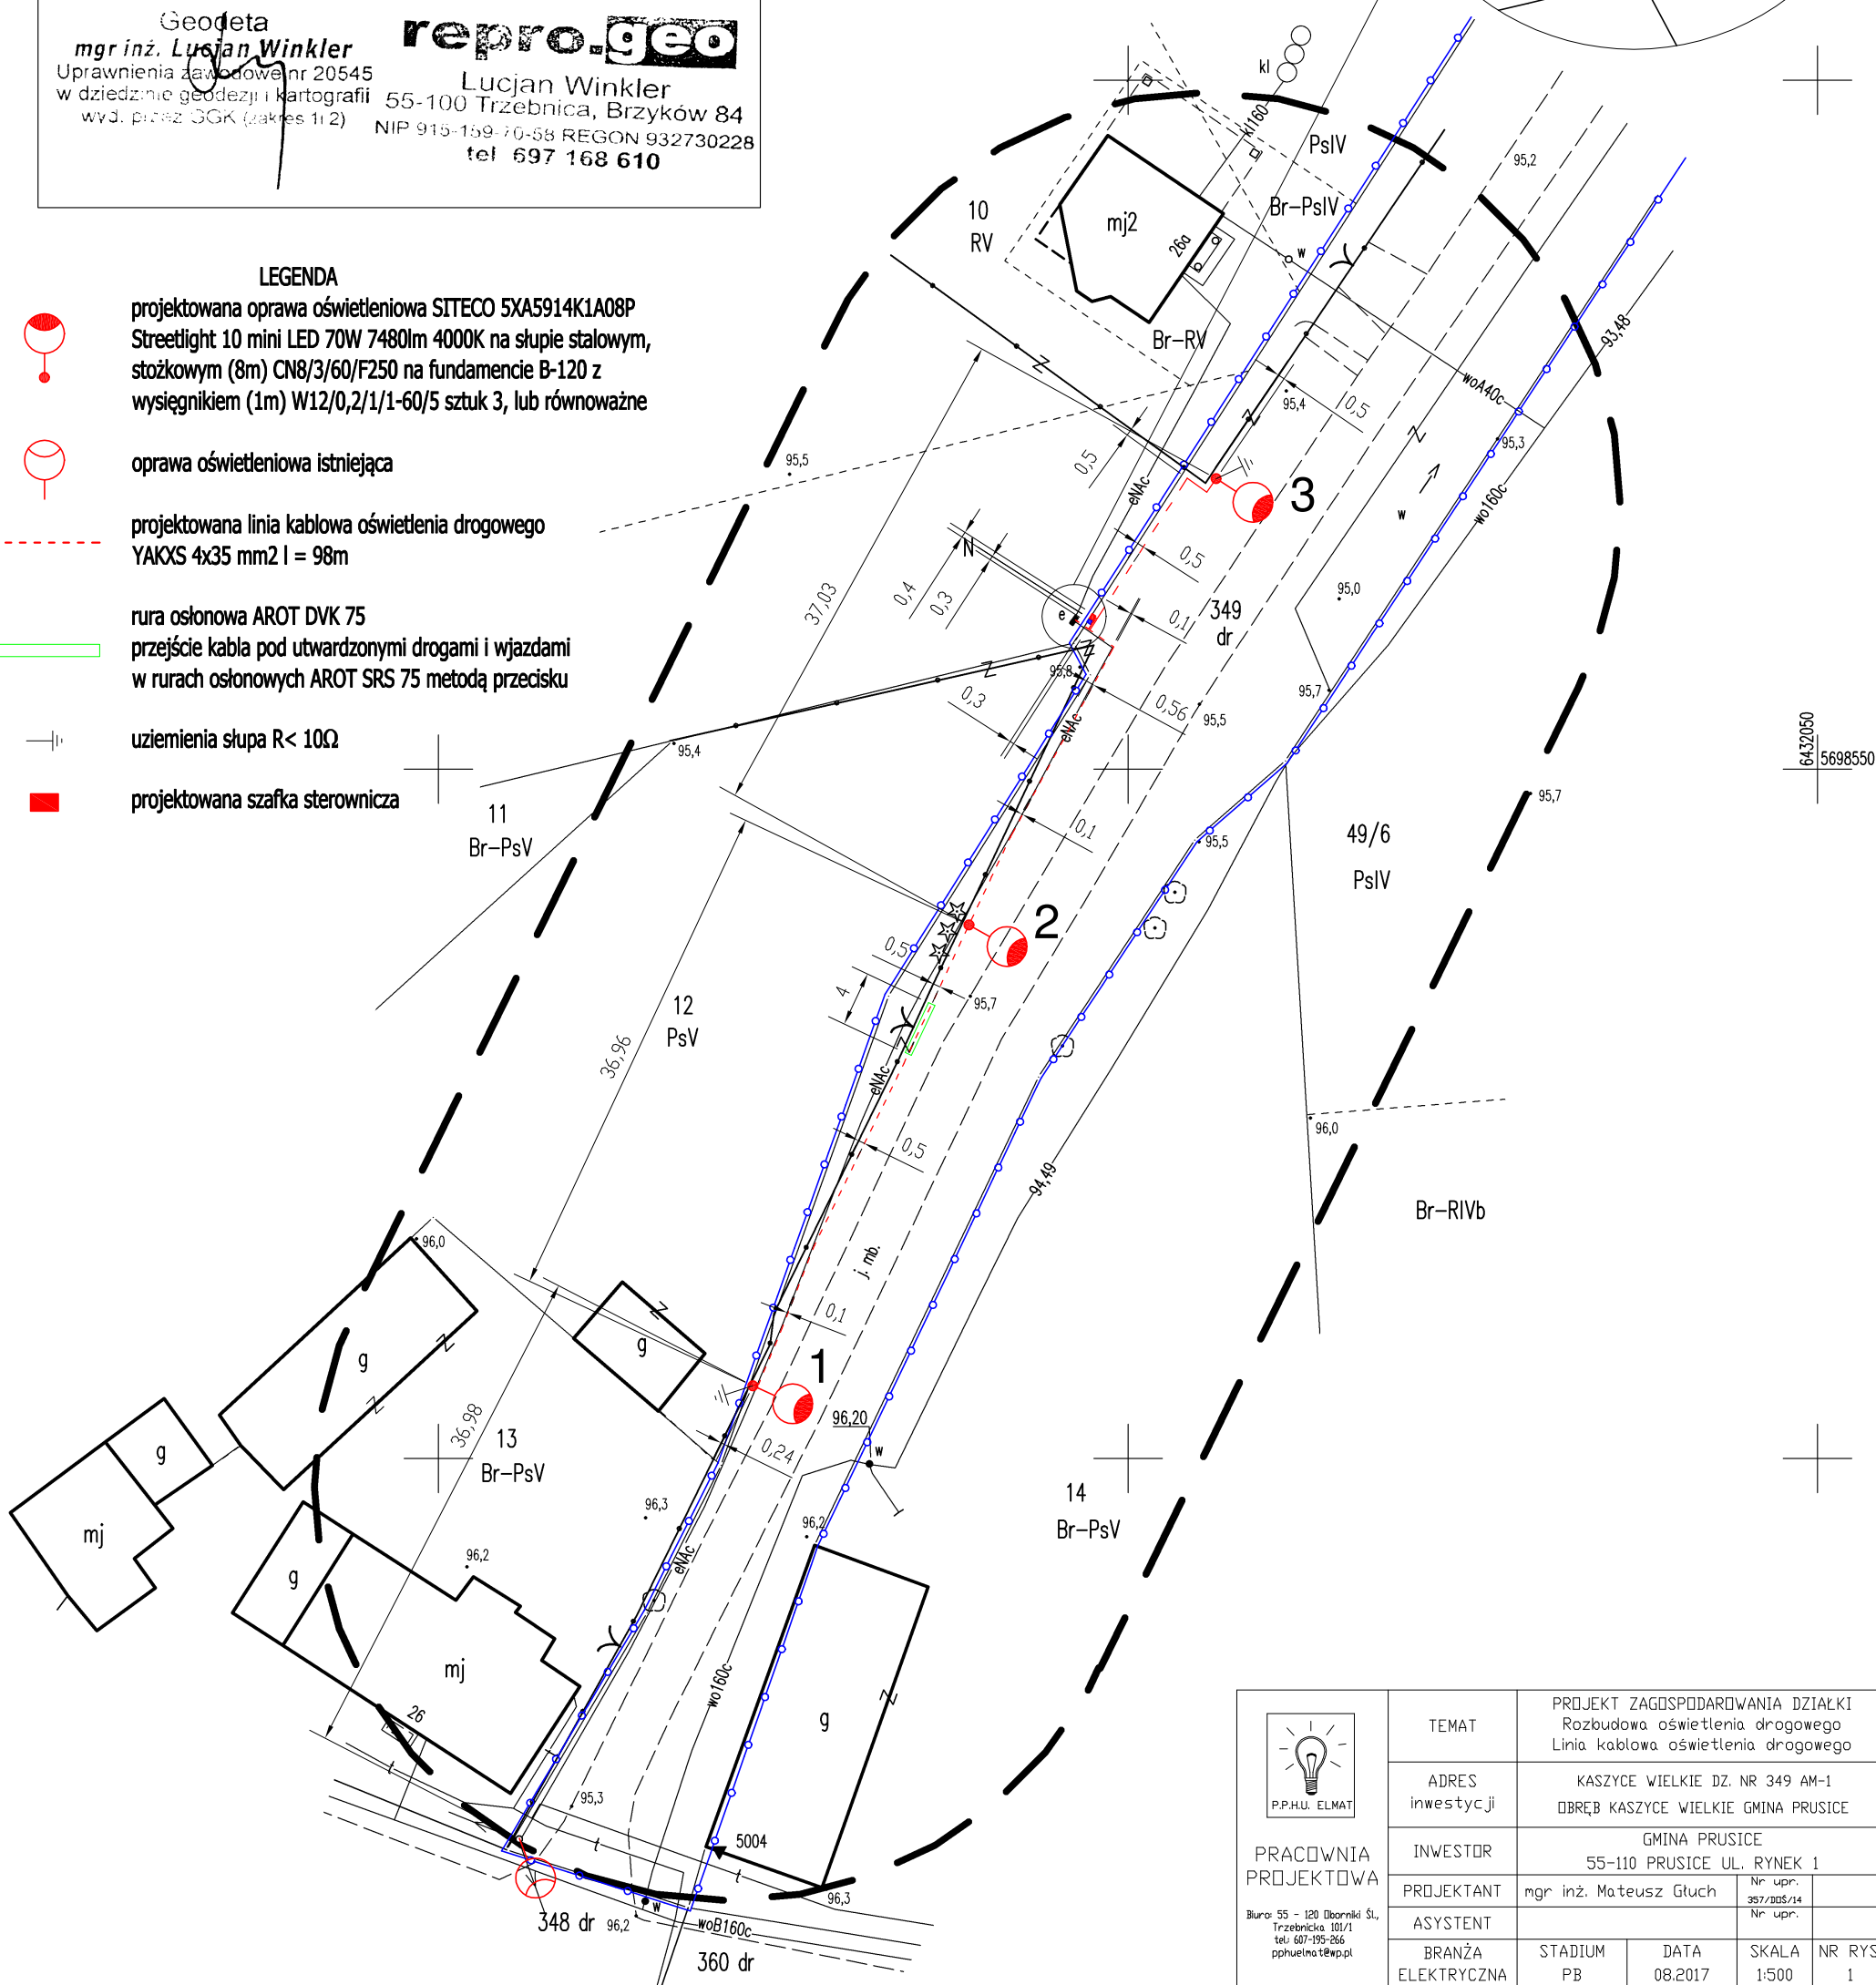

|   |   |                                            |                               |                             |
|---|---|--------------------------------------------|-------------------------------|-----------------------------|
|  <p>P.P.H.U. ELMAT</p> <p><b>PRACOWNIA<br/>PROJEKTOWA</b></p> <p>Burowa 55 - 120 Doborniki Śl.,<br/>Trzebnica 101/1<br/>tel. 601-195-266<br/>pphuemat@wp.pl</p> | <p><b>TEMAT</b></p> <p>PROJEKT ZAGOSPODAROWANIA DZIAŁKI<br/>Rozbudowa oświetlenia drogowego<br/>Linia kablowa oświetlenia drogowego</p> |                                            |                               |                             |
|   | <p><b>ADRES<br/>inwestycji</b></p> <p>KASZYCE WIELKIE DZ. NR 349 AM-1<br/>DOBŹĘ KASZYCE WIELKIE GMINA PRUSICE</p>                       |                                            |                               |                             |
|   | <p><b>INWESTOR</b></p> <p>GMINA PRUSICE<br/>55-110 PRUSICE UL. RYNEK 1</p>                                                              |                                            |                               |                             |
|   | <p><b>PROJEKTANT</b></p> <p>mgr inż. Mateusz Głuch</p>                                                                                  | <p>Nr upr.<br/>357/2005/14<br/>Nr upr.</p> |                               |                             |
| <p><b>ASYSTENT</b></p>   |   |                                            |                               |                             |
| <p><b>BRANŻA<br/>ELEKTRYCZNA</b></p>   | <p><b>STADIUM<br/>PB</b></p>   | <p><b>DATA</b><br/>08.2017</p>             | <p><b>SKALA</b><br/>1:500</p> | <p><b>NR RYS.</b><br/>1</p> |