

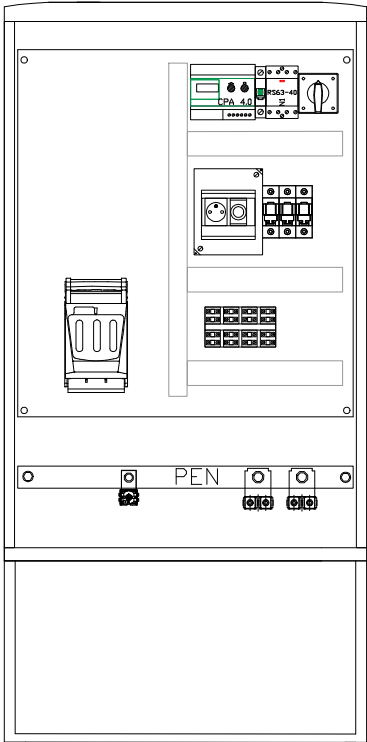



Widok wnętrza

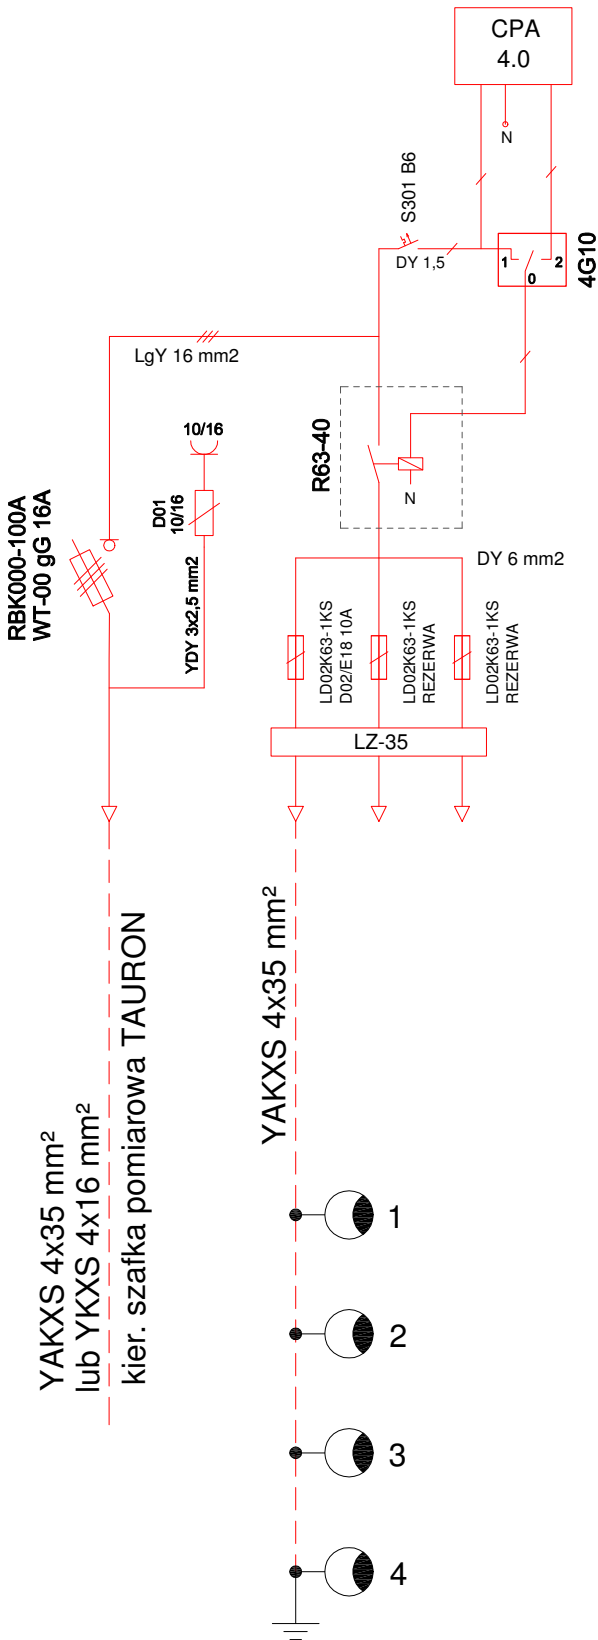

Widok z frontu

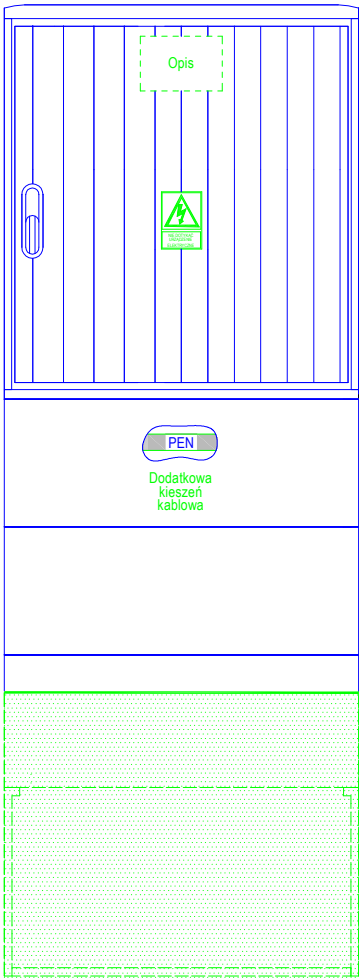

YAKXS 4x35 mm²
lub YKXS 4x16 mm²
kier. szafka pomiarowa TAURON

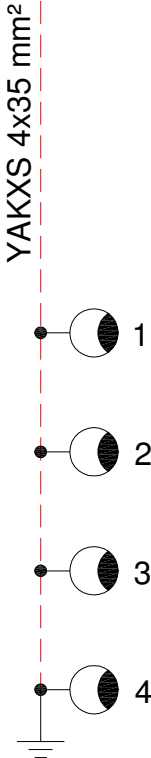

 PRACOWNIA PROJEKTOWA Biurowo: 55 - 120 Dobroski Śl., Trzebnicka 101/1 tel 607-195-266 pphuelmat@ppl	TEMAT	SCHEMAT SZAFKI STEROWNICZEJ			
	ADRES inwestycji	LIGOTKA dz. nr 133/5 AM-1 obrob LIGOTKA gmina PRUSICE			
	INWESTOR	GMINA PRUSICE 55-110 PRUSICE UL. RYNEK 1			
	PROJEKTANT	mgr inż. Mateusz Głuch		Nr upr. 357/D05/14	
	ASYSTENT			Nr upr.	
	BRANŻA ELEKTRYCZNA	STADIUM PB	DATA 08.2017	SKALA	NR RYS. 2