

wg rozdzielnika

W dniu 25 sierpnia 2017 r. do Starostwa Powiatowego w Trzebnicy wpłynęło zgłoszenie pełnomocnika Pana Mateusza Głucha, działającego w imieniu Inwestora: Gminy Prusice dotyczące budowy oświetlenia drogiowego; inwestycja na działce nr ewid.: 133/5 AM-1 obręb Ligotka.

Zgłoszenie to oznacza dopełnienie obowiązku przewidzianego w art. 30 ust. 1 pkt 1 i pkt 1a w związku z art. 29 ust. 1 pkt 19a i pkt 20 ustawy z dnia 7 lipca 1994 r. – *Prawo budowlane* (tekst jednolity Dz. U. z 2017 r. poz. 1257).

Do zgłoszenia nie wniesiono sprzeciwu.


Z up. Starosty
mgr inż. Lidia Osławska
Naczelnik Wydziału Architektury
i Budownictwa

Otrzymują:

1. Gmina Prusice + projekt budowlany
przez pełnomocnika Pana Mateusza Głucha
2. Burmistrz Miasta i Gminy Prusice + kopia zgłoszenia
Rynek-Ratusz 1, 55-110 Prusice
3. Powiatowy Inspektor Nadzoru Budowlanego+ projekt budowlany
ul. Leśna 1, 55-100 Trzebnica
4. AiB aa.

POUCZENIE:

1. Inwestor jest zobowiązany zawiadomić o zamierzonym terminie rozpoczęcia robót budowlanych, dla których wymagane jest pozwolenie na budowę, zgłoszenie budowy, o której mowa w art. 29 ust. 1 pkt 1a, 2b i 19a, lub zgłoszenie przebudowy, o której mowa w art. 29 ust. 2 pkt 1b, organ nadzoru budowlanego oraz projektanta sprawującego nadzór nad zgodnością realizacji budowy z projektem, dołączając na piśmie:
 - 1) oświadczenie kierownika budowy (robót), stwierdzające sporządzenie planu bezpieczeństwa i ochrony zdrowia oraz przyjęcie obowiązku kierowania budową (robotami budowlanymi), a także zaświadczenie, o którym mowa w art. 12 ust. 7 ustawy - *Prawo budowlane*,
 - 2) w przypadku ustanowienia nadzoru inwestorskiego - oświadczenie inspektora nadzoru inwestorskiego stwierdzające przyjęcie obowiązku pełnienia nadzoru inwestorskiego nad danymi robotami budowlanymi, a także zaświadczenie, o którym mowa w art. 12 ust. 7 ustawy - *Prawo budowlane*,
 - 3) informację zawierającą dane zamieszczone w ogłoszeniu, o którym mowa w art. 42 ust. 2 pkt 2 ustawy - *Prawo budowlane*.
2. Kierownik budowy (robót) jest obowiązany prowadzić dziennik budowy (art. 42 ust. 2 ustawy - *Prawo budowlane*).
3. Inwestor może przystąpić do użytkowania obiektu budowlanego przed wykonaniem wszystkich robót budowlanych pod warunkiem uzyskania pozwolenia na użytkowanie wydanego przez właściwy organ nadzoru budowlanego (art. 55 ust. 1 pkt 3 *budowlane*).
4. Do użytkowania obiektu można przystąpić po zawiadomieniu organu nadzoru budowlanego o zakończeniu budowy, jeżeli organ ten, w terminie 14 dni od dnia doręczenia zawiadomienia, nie zgłosi sprzeciwu w drodze decyzji.
5. Inwestor zamiast dokonania zawiadomienia o zakończeniu budowy może wystąpić z wnioskiem o wydanie decyzji o pozwoleniu na użytkowanie (art. 55 ust. 2 ustawy - *Prawo budowlane*).
6. W przypadku nierozpoczęcia wykonywania robót budowlanych przed upływem 3 lat od określonego w zgłoszeniu terminu ich rozpoczęcia, rozpoczęcie tych robót może nastąpić po dokonaniu ponownego zgłoszenia (art. 30 ust. 5b ustawy - *Prawo budowlane*).
7. Istotne odstępienie od projektu budowlanego złożonego wraz ze zgłoszeniem budowy, o której mowa w art. 29 ust. 1 pkt 1a, 2b i 19a, lub przebudowy, o której mowa w art. 29 ust. 2 pkt 1b, wobec którego organ administracji architektoniczno-budowlanej nie wniósł sprzeciwu, jest dopuszczalne jedynie po uzyskaniu decyzji o pozwoleniu na budowę dotyczącej całego zamierzenia budowlanego (art. 36a ust. 1a ustawy - *Prawo budowlane*).

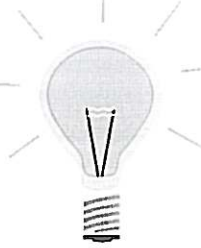	P.P.H.U. ELMAT mgr inż. Mateusz Głuch projektowanie, kierowanie, nadzorowanie i wykonywanie robót w zakresie sieci i instalacji elektrycznych OBORNIKI ŚLĄSKIE UL. TRZEBNICKA 101/1 tel. 607-195-266	
---	--	---

PROJEKT BUDOWLANY
BUDOWA OŚWIETLENIA DROGOWEGO - ELEKTROENERGETYCZNA
LINIA KABLOWA OŚWIETLENIA DROGOWEGO

Inwestor **Gmina Prusice**
55-110 Prusice ul. Rynek 1

Adres budowy: **Ligotka dz. nr 133/5 AM-1**
gmina Prusice

Kategoria obiektu: **XXVI**

STAROSTWO POWIATOWE W TRZEBNICY

Zgłoszenie do urzędu nr 133/5 AM-1 z dnia 15.08.2017 leż 72/17
 Z dnia 15.08.2017

BRANŻA	IMIĘ I NAZWISKO	NR. UPRAWNIENI	PIECZĄTKA I PODPIS
Elektryczna projektował	mgr inż. Mateusz Głuch	357/DOŚ/14	<i>mgr inż. Mateusz Głuch</i> uprawnienia budowlane do projektowania i do kierowania robotami budowlanymi bez ograniczeń w specjalności instalacyjnej w zakresie sieci, instalacji i urządzeń elektrycznych i elektroenergetycznych nr ewidencyjny: 357/DOŚ/14

URZĘD GMINNY W TRZEBNICY
 Wydział Architektury i Budownictwa
 33-100 Trzebnica, ul. Leśna 1
 Tel. 71 387-95-57, fax. 71 387-95-77

SPIS TREŚCI

1. Opis ogólny	3
2. Opis techniczny	3-5
3. Warunki przyłączenia oświetlenia drogowego	6-8
4. Decyzja o ustaleniu lokalizacji inwestycji celu publicznego	9-14
5. Oświadczenie o kompletności projektu	15
6. Informacja dotycząca bezpieczeństwa i ochrony zdrowia	16
7. Protokół z narady koordynacyjnej wraz z załącznikami	17-21
8. Wypis z wykazu działek i podmiotów ewidencyjnych	22-23
9. Uprawnienia budowlane projektanta	24-25
10. Zaświadczenie o przynależności projektanta do DOIIB	26

UZGODNIENIA

11. Uzgodnienie z Gminą Prusice	27
12. Uzgodnienie z ZDP w Trzebnicy	28-31
13. Uzgodnienie z WUOZ	32-33

RYSUNKI

14. Projekt zagospodarowania działki – rozbudowa oświetlenia drogowego	
linia kablowa oświetlenia drogowego rys. nr 1	34
15. Schemat szafki sterowniczej rys. nr 2	35

1. OPIS OGÓLNY

1.1 Temat projektu.

Tematem niniejszego projektu jest budowa oświetlenia drogowego – elektroenergetyczna linia kablowa oświetlenia drogowego w miejscowości Ligołka dz. nr 133/5 AM-1 gmina Prusice.

1.2 Podstawa opracowania

- warunki przyłączenia oświetlenia drogowego WP/040664/2017/O05R02 z dnia 01-06-2017
- pisemne zlecenie inwestora
- mapa do celów projektowych w skali 1:500
- ustalenia z inwestorem dotyczące typu i ilości oraz rozmieszczenia projektowanego oświetlenia
- obowiązujące przepisy i normy w zakresie budowy urządzeń elektroenergetycznych

1.3 Zakres projektu.

Projekt swym zakresem obejmuje wykonanie następujących elementów związanych z budową oświetlenia drogowego

oprawa LED 70W	kabel YAKXS 4x35 mm ²	słup CN8/3/60/F250 wraz z fundamentem B-120	szafka sterownicza	wysięgnik W12/0,2/1/1-60/5
4	147 m	4	1	4

2. OPIS TECHNICZNY

- dobór opraw oświetleniowych
- dobór słupów oświetleniowych
- rozmieszczenie słupów oświetleniowych
- trasa linii kablowej oświetlenia drogowego
- warunki techniczne budowy linii kablowych
- szafka sterownicza oświetlenia drogowego
- ochrona przeciwporażeniowa
- tablice numeracyjne
- posadowienie słupów
- roboty ziemne w pobliżu drzew
- ochrona znaków geodezyjnych – osnowa pozioma III kl.

2.1 Dobór opraw oświetleniowych

W opracowaniu przyjęto ~~wysokoprężne~~ oprawy SITECO 5XA5914K1A08P Streetlight 10 mini LED 70W 7480lm 4000K

- oprawa II klasy ochrony
- stopień szczelności IP 66
- korpus oprawy wykonany z aluminium
- oprawa z układem oddychania
- stosowane oprawy muszą posiadać wymagane deklaracje zgodności CE

2.2 Dobór słupów oświetleniowych

W opracowaniu przyjęto słup stalowy, stożkowy (8m) CN8/3/60/F250 na fundamencie B-120 z wysięgnikiem (1m) W12/0,2/1/1-60/5. Słup wyposażać w tabliczkę zaciskową typu ELMONT ZG5-95 lub złącza IZK.

2.3 Rozmieszczenie słupów oświetleniowych

Rozmieszczenie słupów oświetleniowych pokazano na rysunku nr 1. Słupy montować w pasie drogi powiatowej dz. nr 133/5 zgodnie z rysunkiem nr 1. W przypadku zbliżenia projektowanych słupów oświetleniowych do istniejących kabli energetycznych nN na odległość mniejszą niż 0,4 m, należy istniejące kable odkopać i wyprofilować w sposób zapewniający zachowanie normatywnej odległości wynoszącej 0,4 m od części podziemnej słupa, lub zabezpieczyć rurą dwudzielną AROT A 110 PS na odcinku 2 m.

2.4 Trasa linii kablowych oświetlenia drogowego

Linie kablową oświetlenia drogowego typu YAKXS 4x35 mm² należy prowadzić od projektowanej szafki sterowniczej oświetlenia drogowego na dz. nr 133/5 AM-1 przy istniejącym złączu kablowym ZK1a-1P zlokalizowanym na dz. nr 47/2 AM-1, do projektowanych słupów oświetleniowych na dz. nr 133/5 AM-1 zgodnie z rysunkiem nr 1.

2.5 Warunki techniczne budowy linii kablowych

Kable należy układać w drodze powiatowej dz. nr 133/5 AM-1 zgodnie z rysunkiem nr 1. Przejścia kabla pod utwardzonymi drogami i wjazdami należy wykonać w rurach osłonowych AROT SRS 75 metodą przecisku. Odległość pionowa między górną częścią osłony a powierzchnią drogi nie powinna być mniejsza niż 1,2 m. Długość rury osłonowej powinna zapewniać zabezpieczenie kabla na całej długości skrzyżowania z dodatkiem 0,5 m z każdej strony drogi. Wszystkie skrzyżowania projektowanego kabla oświetleniowego z innymi sieciami należy wykonać w rurach osłonowych AROT DVK 75 o długości 2m. Wykopy pod linię kablową należy wykonać na głębokość 1 m na

terenach użytków rolnych i 0,8 m na pozostałych terenach. Po wykonaniu podsypki piaskowej o grubości 0,1 m kabel układać linią falista w taki sposób, aby długość kabla ułożonego w wykopie była większa przynajmniej o 1:3% od długości wykopu. Na tak ułożony kabel należy nasypać warstwę piasku o grubości 0,1 m, a pozostałą część wykopu uzupełnić gruntem rodzimym. Co najmniej 0,25 m nad kablem na całej długości linii kablowej należy ułożyć folię z tworzywa sztucznego barwy niebieskiej o grubości 0,5 mm i szerokości 0,2 m. Po wykonaniu linii kablowej należy wykonać jej inwentaryzację geodezyjną. W przypadku zbliżenia projektowanego kabla oświetleniowego do istniejących kabli energetycznych nN należy zachować odległość 0,1 m między kablami.

2.6 Szafka sterownicza oświetlenia drogowego

Szafkę sterowniczą oświetlenia drogowego zaprojektowano na dz. nr 133/5 AM-1 obok istniejącego złącza kablowego ZK1a-1P zlokalizowanego na dz. nr 47/2 AM-1. Szafkę sterowniczą należy zasilić z projektowanej szafki pomiarowej 1P obok złącza kablowego ZK1a-1P (projekt szafki pomiarowej 1P w opracowaniu TAURON). Schemat szafki sterowniczej pokazano na rysunku nr 2.

2.7 Ochrona przeciwporażeniowa

Jako system ochrony przed dotykiem pośrednim (ochrona dodatkowa) należy stosować samoczynne wyłączenie zasilania w układzie TNC. Wszystkie słupy należy zerować. Dodatkowo należy uziemić projektowany słup nr 4, rezystancja uziemienia nie może przekraczać 10Ω.

2.8 Tablice numeracyjne

Zgodnie z postanowieniami normy PN-E-05100-1:1998, wszystkie słupy linii elektroenergetycznych powinny być wyposażone w trwałe znaki lub tablice numeracyjne. Tablice numeracyjne należy wykonać zgodnie z wymaganiami normy PN-88/E-08501 „Urządzenia elektryczne. Tablice i znaki bezpieczeństwa”. Tablica numeracyjna powinna być umieszczona na słupie na wysokości od 1,5 do 3 m. Tablice należy wykonać z materiału pozwalającego na ich ukształtowanie do obrysu żerdzi i zapewniającego trwałość co najmniej 20 lat. Numerację słupów należy uzgodnić z inwestorem lub wykonać zgodnie z dokumentacją projektową.

2.9 Posadowienie słupów

W opracowaniu zaprojektowano posadowienia słupów dla gruntu średniego i słabego. Wszystkie prace fundamentowe muszą być prowadzone zgodnie z wymaganiami normy PN-B-06050:1999 „Geotechnika – Roboty ziemne – wymagania ogólne”.

Przed przystąpieniem do wykopów należy sprawdzić czy w strefie planowanego wykopu nie znajdują się urządzenia podziemne. Ewentualne kolizje należy usunąć lub istniejące urządzenia zabezpieczyć za zgodą użytkownika lub zarządcy.

2.10 Roboty ziemne w pobliżu drzew

Roboty ziemne w pobliżu zieleni wysokiej mogą być prowadzone wyłącznie w sposób najmniej szkodzący drzewom (prace wykonać tak, aby nie uszkodzić systemów korzeniowych pni i korony drzew). W przypadku, gdy mamy do czynienia z zaawansowanym wiekiem i wartościowym drzewostanem oraz przyjmując, że zasięg systemu korzeniowego wykracza z reguły około 1-1,5 m (lub 20% jego średnicy korony) poza obrys korony drzewa a projektowane zbliżenia do drzew jest mniejsze niż 2 m, wtedy to, odległość ta jest niewystarczająca do wykonania prac ziemnych bez naruszania systemu korzeniowego drzew, a przebieg sieci w miejscu kolizji winien być wykonany pod warunkiem zastosowania metody przecisku w rurze osłonowej lub przewiertu sterowanego, to jest bez konieczności wykonania otwartych wykopów. W przypadku, gdy projektowany przebieg trasy uzbrojenia terenu znajduje się w większej odległości niż 2 m, a sąsiadujące z inwestycją drzewa są młode i ich system korzeniowy o niewielkim zasięgu, istnieje możliwość prowadzenia prac ziemnych w formie otwartych wykopów. Wtedy to wszystkie prace w pobliżu drzew należy wykonywać ręcznie z zachowaniem maksymalnej liczby korzeni.

2.11 Ochrona znaków geodezyjnych – osnowa pozioma III kl.

Należyte zabezpieczenie znaków geodezyjnych znajdujących się na placu budowy w okresie trwania robót budowlanych, należy do obowiązków kierownika budowy.

Przed przystąpieniem do robót wykonawca zobowiązany jest do odszukania i widocznego oznakowania wszystkich znaków państwowej osnowy geodezyjnej będącej pod ochroną, a zlokalizowanych w granicach prowadzonych robót.

Obowiązkiem wykonawcy jest ochrona tych znaków (trwale stabilizowanych) przed ich zniszczeniem, uszkodzeniem i naruszeniem w trakcie prowadzenia robót.

Jeżeli w trakcie prowadzenia robót okaże się, iż znaki geodezyjne uległy zniszczeniu, uszkodzeniu i przemieszczeniu to wykonawca robót niezwłocznie powiadomi o tym fakcie Starostę Trzebnickiego oraz wykona ich wznowienie lub przeniesienie na swój koszt.

Czynności związane z przeniesieniem lub wznowieniem znaku musi wykonywać uprawniona jednostka wykonawstwa geodezyjnego.

Po zakończeniu całości prac związanych z realizacją przedmiotowej inwestycji należy sprawdzić geodezyjnie, czy zagrożone znaki osnowy geodezyjnej nie zostały zniszczone, uszkodzone i przemieszczone.

Jeżeli jednak uległy one zniszczeniu, uszkodzeniu i przemieszczeniu należy je odtworzyć lub przenieść spełniając wymogi instrukcji technicznej G-1 i wytycznych technicznych G-2.5 § 47 oraz G-1.9. Na odtworzonych punktach geodezyjnych należy wykonać pomiary kontrolne kątów i boków do ich ekscentrów, oboczników i sąsiednich punktów osnowy oraz przeprowadzić kontrolne pomiary na punktach sąsiednich.

Pomierzone kąty i boki (lub wektory GPS) należy porównać z odpowiadającymi im wartościami archiwalnymi lub wcześniej pomierzonymi. Jeżeli niemożliwe będzie odtworzenie punktu w dotychczasowym miejscu (np. elementy armatury naziemnej), brak widoczności między sąsiednimi punktami, należy zastabilizować nowy ekscentr tego punktu tak aby osnowa była w pełni funkcjonalna, a punkty nie były narażone na zniszczenie i w pełni dostępne (nie w jezdni ze względu na bezpieczeństwo pomiarów).

Po zakończeniu robót należy wykonać nowe opisy topograficzne lub poprawić istniejące o ile ilość zmian nie będzie zbyt wielka, powodująca utratę czytelności opisu. Z całości prac należy sporządzić operat i przekazać go do właściwego zasobu dokumentacji geodezyjnej i kartograficznej.

2.12 Obszar oddziaływania obiektu

Obszarem oddziaływania projektowanego oświetlenia drogowego - elektroenergetycznej linii kablowej oświetlenia drogowego objęta jest działka nr 133/5 AM-1 obręb Ligotka gmina Prusice.

2.13 Opinia geotechniczna

Kategorię geotechniczną ustalono w zależności od stopnia skomplikowania warunków gruntowych. Warunki gruntowe na działce nr 133/5 AM-1 obręb Ligotka zalicza się do prostych.

Zgodnie z ROZPORZĄDZENIEM MINISTRA TRANSPORTU, BUDOWNICTWA I GOSPODARKI MORSKIEJ z dnia 25.04.2012r. w sprawie ustalania geotechnicznych warunków posadowienia obiektów budowlanych (Dz. U. z 2012, poz. 463), inwestycję mającą na celu budowę oświetlenia drogowego - elektroenergetycznej linii kablowej oświetlenia drogowego wraz z projektowanymi słupami i oprawami zaliczono do pierwszej kategorii geotechnicznej obiektu budowlanego.

Grunty w obrębie inwestycji na działce nr 133/5 AM-1 obręb Ligotka zaliczono do gruntów kat. „dr”.

Adres do korespondencji:
TAURON Obsługa Klienta sp. z o.o.
ul. Lwowska 23
40-389 Katowice

info@tauron-dystrybucja.pl
Infolinia: +48 32 606 0 616



Wrocław, dn. 2017-06-01

Nr warunków: WP/040664/2017/O05R02
TD/OWR/OMP2/GL/inw
BC 1007930990



P.P.H.U. ELMAT
Mateusz Gluch
Ul. Trzebnicka 101/1
55-120 OBORNIKI ŚL.

WARUNKI PRZYŁĄCZENIA

Wnioskodawca:

Gmina Prusice
Rynek 1
55-110 PRUSICE

Obiekt:

oświetlenie drogowe

Adres przyłączanego obiektu:

55-110 Ligotka
numery działek: 133/5

Niniejszym potwierdzamy złożenie wniosku o określenie warunków przyłączenia w dniu: 2017-05-29. Odpowiadając na wniosek z dnia 2017-05-29, informujemy, że zapewniamy przyłączenie do sieci TAURON Dystrybucja SA i dostawę energii elektrycznej o mocy przyłączeniowej:

Przyłącze 1: **3,0 kW** dla zasilania podstawowego, w **V** grupie przyłączeniowej, na poniższych warunkach.

IA. Wymagania techniczne - przyłącze 1 (zasilanie podstawowe)

1. Miejsce przyłączenia: Stacja SN/nN WRO1542, Obwód nN Kier. Wieś nr WRO1542/1.
2. a) Miejsce dostarczania energii elektrycznej: Zaciski prądowe zabezpieczenia przeciążeniowego od strony instalacji odbiorcy w zestawie złączowo-pomiarowym.
b) Miejsce rozgraniczenia własności urządzeń elektroenergetycznych: Zaciski prądowe zabezpieczenia przeciążeniowego od strony instalacji odbiorcy w zestawie złączowo-pomiarowym.
3. Przyłączenie obiektu do sieci wymaga:
 - a) w zakresie przyłącza: Przy istniejącym złączu kablowym ZK1a-1P usytuowanym na dz. nr 47/2 zainstalować szafkę pomiarową (1P). Szafkę usytuować po stronie działki nr 133/5 od strony pasa drogowego.
 - b) w zakresie sieci: nie dotyczy,
 - c) w zakresie przyłączanych urządzeń, instalacji Wnioskodawcy: Od projektowanej szafki pomiarowej wyprowadzić odpowiednią do potrzeb odbiorcy linie kablowe niskiego napięcia do szafki sterowniczej i dalej do projektowanych lamp oświetlenia ulicznego.
4. Układ pomiarowo-rozliczeniowy na napięciu 0,23 kV:
 - a) rodzaj układu: bezpośredni,
 - b) miejsce zainstalowania: szafka pomiarowa obok złącza kablowego.
5. Zabezpieczenia główne:
 - a) prąd znamionowy: 16 A,
 - b) rodzaj: ogranicznik mocy wyposażony w człon przeciążeniowy, ale bez członu zwarciovego, z funkcją ręcznego rozłącznika obwodu + zacisk PEN,

Za zgodność
z oryginałem

- c) lokalizacja: w szafce pomiarowej.
6. Dla doboru aparatury, spodziewaną wartość prądu zwarcia w miejscu dostarczania energii elektrycznej przyjąć wg obliczeń, jednak nie mniej niż 6 kA.
 7. Wymagany stopień skompensowania mocy biernej, $\text{tg } \varphi \leq 0,4$.
 8. Sieć nN pracuje w układzie: TN-C

II. Określa się następujące dopuszczalne czasy trwania przerw:

- a) czas trwania jednorazowej przerwy, tj. całkowitej, jednoczesnej przerwy w zasilaniu wszystkich miejsc dostarczania, nie przekraczający:
 - dla przerwy planowanej – 16 godz.,
 - przerwy nieplanowanej – 24 godz.,
- b) łączny czas trwania przerw w ciągu roku, stanowiący sumę czasów trwania przerw jednorazowych, tj. całkowitych jednoczesnych przerw w zasilaniu wszystkich miejsc dostarczania, nie przekraczający:
 - przerw planowanych – 35 godz.,
 - przerw nieplanowanych – 48 godz.

III. Termin ważności niniejszych warunków 2 lata od dnia ich doręczenia.

W przypadku zawarcia umowy o przyłączenie termin ważności niniejszych warunków przyłączenia wydłuża się na okres ważności umowy o przyłączenie.

IV. Informacje dodatkowe

1. Instalacja elektryczna w przyłączanym obiekcie oraz urządzenia elektroenergetyczne i instalacje od obiektu do miejsca rozgraniczenia własności, winny być wykonane zgodnie z obowiązującymi przepisami i normami oraz wymaganiami określonymi w niniejszych Warunkach przyłączenia.
2. Przyłączane przez Wnioskodawcę urządzenia nie mogą wprowadzać do sieci lub instalacji innych użytkowników systemu zakłóceń o poziomie wyższym niż dopuszczalne, określone w przepisach (np. wahania napięcia lub odkształcenia jego przebiegu).
3. Dopuszcza się realizację dostaw energii elektrycznej na potrzeby zasilania placu budowy ww. na podstawie zgłoszenia gotowości instalacji do przyłączenia dla placu budowy.
4. Dopuszczalny poziom zmienności parametrów technicznych energii elektrycznej: parametry techniczne w miejscu dostarczania energii elektrycznej winny być zgodne z aktualnie obowiązującymi przepisami – Rozporządzenie Ministra Gospodarki z dnia 04 maja 2007r. w sprawie szczegółowych warunków funkcjonowania systemu elektroenergetycznego (Dz. U. z 2007r. Nr 93, poz. 623, z późn. zm.).
5. TAURON Dystrybucja S.A. zrealizuje zakres inwestycji określony w warunkach przyłączenia do miejsca rozgraniczenia własności urządzeń elektroenergetycznych, po wcześniejszym zawarciu przez Wnioskodawcę umowy o przyłączenie do sieci, co wynika z Ustawy z dnia 10 kwietnia 1997r. Prawo energetyczne (tekst jednolity Dz. U. z 2012r. poz. 1059 wraz z późniejszymi zmianami i rozporządzeniami wykonawczymi), zwanej dalej ustawą „Prawo Energetyczne”.
6. Przed przystąpieniem do projektowania, szczegóły dotyczące niniejszych warunków przyłączenia projektant winien uzgodnić z Wydziałem Przyłączeń.
7. Określony w warunkach przyłączenia sposób zasilania nie zapewnia bezprzerwowej dostawy energii elektrycznej. Urządzenia wymagające zasilania bezprzerwowego należy zaopatrzyć we własne, niezależne źródło energii, podłączone w sposób uniemożliwiający podanie napięcia do sieci przedsiębiorstwa energetycznego.
8. Warunki przyłączenia zostały określone dla standardowych parametrów energii elektrycznej określonych w ustawie Prawo energetyczne.
9. W przypadku kolizji projektowanego obiektu z istniejącymi urządzeniami elektroenergetycznymi, Wnioskodawca winien zwrócić się do Wydziału Eksploatacji z wnioskiem o określenie warunków przebudowy tych urządzeń.
10. TAURON Dystrybucja S.A. oświadcza, że po zawarciu umowy o przyłączenie oraz spełnieniu przez Wnioskodawcę postanowień niniejszych warunków przyłączenia i po wykonaniu niezbędnych urządzeń elektroenergetycznych, których realizacja nastąpi na podstawie zawartej między stronami umowy o przyłączenie – zapewnia dostawę energii elektrycznej na zasadach określonych we

Za zgodność
z oryginałem

STAROSTWO POWIATOWE
w Trzebnicy
Wydział Architektury i Budownictwa
55-100 Trzebnica, ul. Leśna 1
Tel. 71 387-95-57, fax. 71 387-95-77

właściwych przepisach. Niniejsze oświadczenie jest oświadczeniem, o którym mowa w art. 7 ust. 14 ustawy Prawo Energetyczne i art. 34 ust. 3 pkt. 3a ustawy z dnia 7 lipca 1994r. Prawo budowlane (tekst jednolity Dz. U. z 2013 r., poz. 1409 wraz z późniejszymi zmianami) i winno być traktowane jako przyrzeczenie zawarcia umowy o przyłączenie do sieci elektroenergetycznej, o której mowa w art. 61 ust. 5 ustawy z dnia 27 marca 2003r. o planowaniu i zagospodarowaniu przestrzennym (Dz. U. z 2012 r. poz. 647 wraz z późniejszymi zmianami).

11. Wnioskodawca zobowiązany jest zgłosić pisemnie w TAURON Dystrybucja S.A. każdy posiadany agregat prądotwórczy oraz uzgodnić warunki połączenia agregatu z zasilaną instalacją. Połączenie to winno być wykonane w sposób wykluczający pracę równoległą agregatu z siecią dystrybucyjną oraz możliwość podania napięcia na sieć dystrybucyjną.
12. Wymagania dotyczące rozwiązań technicznych stosowanych na terenie działalności TAURON Dystrybucja S.A. ujęte w formie standaryzacji dostępne są na stronie internetowej www.tauron-dystrybucja.pl

Przygotował: Łukomiec Grzegorz

Grupa: O05R02

grzegorz.lakomiec@tauron-dystrybucja.pl
tel.: 71 889 42 77

TAURON Dystrybucja S.A.
Oddział we Wrocławiu
Specjalista ds. przyłączeń
.....Wydział Przyłączeń.....

Danuta Gorzawska

Załączniki:

Załącznik Nr 1 - projekt umowy o przyłączenie

Kto:

1 x OMP



Prusice, 7.08.2017 r.

GP.6733.4.2017

DECYZJA NR 6/2017 o ustaleniu lokalizacji inwestycji celu publicznego

Na podstawie przepisów art. 104 ustawy z dnia 14 czerwca 1960 r. Kodeks postępowania administracyjnego (tekst jednolity Dz. U. z 2017 poz. 1257) oraz Rozdziału V Ustawy z dnia 27 marca 2003 r. o planowaniu i zagospodarowaniu przestrzennym (t. j. Dz. U. 2017 poz. 1073)

po rozpatrzeniu wniosku Gminy Prusice, Rynek 1, 55-110 Prusice, działającej poprzez Pełnomocnika Pana Mateusza Głucha, zamieszkałego przy ul. Trzebnickiej 101/1, 55-120 Oborniki Śląskie, reprezentującego firmę P.P.H.U. ELMAT MATEUSZ GŁUCH, z dnia 2.06.2017 r., dotyczącego ustalenia lokalizacji inwestycji celu publicznego dla inwestycji pod nazwą „Budowa oświetlenia drogowego” na części działki nr 133/5 obręb Ligotka

u s t a l a m

DLA GMINY PRUSICE

LOKALIZACJĘ INWESTYCJI CELU PUBLICZNEGO

DLA INWESTYCJI POD NAZWĄ

„BUDOWA OŚWIETLENIA DROGOWEGO” NA CZĘŚCI DZIAŁKI NR 133/5

OBRĘB LIGOTKA

1. Rodzaj inwestycji

- 1) Obiekt infrastruktury technicznej.
- 2) Inwestycja pod nazwą „Budowa oświetlenia drogowego” na części działki nr 133/5 obręb Ligotka.

2. Warunki i szczegółowe zasady zagospodarowania terenu oraz jego zabudowy wynikające z przepisów odrębnych w zakresie:

1) warunków i wymagań ochrony i kształtowania ładu przestrzennego

Nie określa się nakazów, zakazów, dopuszczeń i ograniczeń w zabudowie i zagospodarowaniu terenu wynikających z potrzeb ochrony i kształtowania ładu przestrzennego.

2) ochrony środowiska, przyrody i krajobrazu

- a) Należy zachować odległość od istniejących sieci i urządzeń infrastruktury technicznej zgodnie z wymogami przepisów odrębnych.
- b) W razie kolizji inwestycji z istniejącymi sieciami infrastruktury technicznej należy dokonać przełożenia sieci, za zgodą właściciela sieci, na koszt Inwestora realizującego zadanie.
- c) Umieszczenie w pasie drogowym urządzeń infrastruktury technicznej niezwiązanej z drogą, nie może naruszać elementów technicznych drogi oraz nie może przyczyniać się do czasowego lub trwałego zagrożenia bezpieczeństwa ruchu albo zmniejszenia wartości użytkowej drogi.
- d) Prowadzenie robót w pasie drogowym wymaga zezwolenia zarządcy drogi zgodnie z Ustawą z 21 marca 1985 r. o drogach publicznych.

3) ochrony dziedzictwa kulturowego i zabytków oraz dóbr kultury współczesnej

- a) Inwestycja zlokalizowana jest w obrębie historycznego układu ruralistycznego wsi.



BURMISTRZ MIASTA I GMINY PRUSICE

- b) Zamierzenia inwestycyjne należy uzgodnić z Dolnośląskim Wojewódzkim Konserwatorem Zabytków, co do konieczności ich prowadzenia pod nadzorem archeologicznym i za pozwoleniem wojewódzkiego konserwatora zabytków;
- 4) obsługi w zakresie infrastruktury technicznej i komunikacji
- obsługa komunikacyjna – z drogi powiatowej – działki nr 133/5;
 - energia elektryczna - z istniejącej sieci energetycznej niskiego napięcia;
 - woda, ścieki bytowe, wody opadowe, zaopatrzenie w ciepło – nie dotyczy.
 - odpady stałe w czasie budowy – należy gromadzić w odpowiednich pojemnikach, zgodnie z wymogami przepisów odrębnych;
- 5) wymagań dotyczących ochrony interesów osób trzecich
Realizacja inwestycji nie może spowodować uciążliwości na terenach sąsiednich zarówno na etapie wykonywania robót budowlanych jak i w czasie eksploatacji inwestycji; dotyczy to w szczególności uciążliwości spowodowanych przez hałas, wibrację, zakłócenia elektryczne i promieniowanie, zanieczyszczenia powietrza, gleby i wody oraz nie może powodować: pozbawienia dostępu światła dziennego dla pomieszczeń przeznaczonych na pobyt ludzi oraz dostępu do drogi publicznej, uniemożliwiać korzystanie z wody, kanalizacji, energii elektrycznej, ciepłej i środków łączności.
- 6) granic i sposobów zagospodarowania terenów lub obiektów podlegających ochronie a także narażonych na niebezpieczeństwo powodzi oraz zagrożonych osuwaniem się mas ziemnych
Teren objęty inwestycją nie podlega ochronie, nie jest narażony na niebezpieczeństwo powodzi oraz nie jest zagrożony osuwaniem się mas ziemnych.

3. Linie rozgraniczające teren inwestycji

Linie rozgraniczające teren inwestycji przedstawia się na mapie w skali 1:1000, stanowiącej załącznik graficzny nr 1 do niniejszej decyzji.

U Z A S A D N I E

Wniosek o wydanie decyzji o ustaleniu lokalizacji inwestycji celu publicznego wpłynął do Burmistrza Miasta i Gminy Prusice dnia 2.06.2017 r.

Wniosek sprawdzono pod względem spełnienia wymogów przewidzianych ustawą z dnia 27 marca 2003 r. o planowaniu i zagospodarowaniu przestrzennym.

Rozpatrzono, czy na powyższą inwestycję można wydać decyzję o ustaleniu lokalizacji celu publicznego, zgodnie z wymogami przepisów szczególnych i odrębnych.

Obwieszczenie o wszczęciu postępowania wywieszono na urzędowych tablicach ogłoszeń w Urzędzie Miasta i Gminy Prusice oraz we wsi Ligotka.

Zgodnie z art. 53, ust. 4, pkt 2, 5, 6, 9 i 10a ustawy z dnia 27 marca 2003 r. o planowaniu i zagospodarowaniu przestrzennym, projekt decyzji skierowano do uzgodnień do:

- Dolnośląski Wojewódzki Konserwator Zabytków we Wrocławiu, ul. Władysława Łokietka 11, 50-243 Wrocław;
- Marszałka Województwa Dolnośląskiego, za pośrednictwem Dolnośląskiego Zarządu Melioracji i Urządzeń Wodnych we Wrocławiu, Inspektoratu w Trzebnicy;
- Starosty Trzebnickiego;
- Marszałka Województwa Dolnośląskiego;
- Ministra Środowiska;
- Zarząd Dróg Powiatowych w Trzebnicy.



BURMISTRZ MIASTA I GMINY PRUSICE

Wydział Architektury i Budownictwa
55-100 Trzebnica, ul. Leśna 1
Tel. 71 387-95-57, fax. 71 387-95-77

Stwierdzono, że planowana inwestycja spełnia wymogi zawarte w art. 61 ust. 1 ustawy o planowaniu i zagospodarowaniu przestrzennym, w tym jest zgodna z wymogami przepisów szczególnych i odrębnych.

Do Burmistrza Miasta i Gminy Prusice dnia 4.07.2017 r. wpłynęło postanowienie Marszałka Województwa Dolnośląskiego nr 45/426/17 z dnia 30.06.2017 r. uzgadniające projekt decyzji w zakresie zgodności z zadaniami rządowymi i samorządu województwa, o których mowa w art. 39 ust.3 pkt 3 i art. 48 ustawy z dnia 27 marca 2003 r. o planowaniu i zagospodarowaniu przestrzennym. Postanowienie wpłynęło po terminie.

W dniu 17 lipca 2010 r. weszła w życie ustawa z dnia 7 maja 2010 r. o wspieraniu usług i sieci telekomunikacyjnych. Art. 70 ust. 6) b) tej ustawy wprowadził w art. 53 ustawy o planowaniu i zagospodarowaniu przestrzennym ustęp 5 w brzmieniu „Uzgodnień, o których mowa w ust. 4, dokonuje się w trybie art. 106 Kodeksu postępowania administracyjnego, z tym że zażalenie przysługuje wyłącznie inwestorowi. W przypadku niezajęcia stanowiska przez organ uzgadniający w terminie 2 tygodni od dnia doręczenia wystąpienia o uzgodnienie - uzgodnienie uważa się za dokonane”.

Po przeanalizowaniu dokumentów stwierdzono, że Dolnośląski Wojewódzki Konserwator Zabytków we Wrocławiu, otrzymał projekt decyzji w dniu 19.06.2017 r. Do dnia 3.07.2017 r. do Burmistrza Miasta i Gminy Prusice nie wpłynęło pismo, zawierające stanowisko organu. Tym samym, uzgodnienia z wyżej wymienionym organem uznano za dokonane.

Po przeanalizowaniu dokumentów stwierdzono, że Marszałek Województwa Dolnośląskiego, za pośrednictwem Dolnośląskiego Zarządu Melioracji i Urządzeń Wodnych we Wrocławiu, Inspektoratu w Trzebnicy otrzymał projekt decyzji w dniu 20.06.2017 r. Do dnia 4.07.2017 r. do Burmistrza Miasta i Gminy Prusice nie wpłynęło pismo, zawierające stanowisko organu. Tym samym, uzgodnienia z wyżej wymienionym organem uznano za dokonane.

Po przeanalizowaniu dokumentów stwierdzono, że Starosta Trzebnicki otrzymał projekt decyzji w dniu 20.06.2017 r. Do dnia 4.07.2017 r. do Burmistrza Miasta i Gminy Prusice nie wpłynęło pismo, zawierające stanowisko organu. Tym samym, uzgodnienia z wyżej wymienionym organem uznano za dokonane.

Po przeanalizowaniu dokumentów stwierdzono, że Minister Środowiska otrzymał projekt decyzji w dniu 20.06.2017 r. Do dnia 4.07.2017 r. do Burmistrza Miasta i Gminy Prusice nie wpłynęło pismo, zawierające stanowisko organu. Tym samym, uzgodnienia z wyżej wymienionym organem uznano za dokonane.

Po przeanalizowaniu dokumentów stwierdzono, że Zarząd Dróg Powiatowych w Trzebnicy otrzymał projekt decyzji w dniu 20.06.2017 r. Do dnia 4.07.2017 r. do Burmistrza Miasta i Gminy Prusice nie wpłynęło pismo, zawierające stanowisko organu. Tym samym, uzgodnienia z wyżej wymienionym organem uznano za dokonane.

W toku postępowania nad sporządzaniem projektu decyzji o warunkach zabudowy dla powyższej inwestycji, organ wystąpił do zarządcy sieci, elektrycznej (Turon Dystrybucja S.A. oddział we Wrocławiu), z prośbą o określenie czy istnieje możliwość zasilenia planowanej inwestycji w media.

Wobec spełnienia wszystkich warunków niezbędnych do wydania decyzji, w świetle całokształtu zgromadzonego materiału dowodowego należało postanowić, jak w rozstrzygnięciu.



BURMISTRZ MIASTA I GMINY PRUSICE

Ostateczna decyzja, o której mowa w art. 59 ust. 1 cytowanej ustawy uprawnia inwestora do ubiegania się o pozwolenie na budowę dla zamierzenia budowlanego w niej określonego. Kwestia możliwości realizacji tego zamierzenia będzie rozstrzygana dopiero na etapie zatwierdzenia projektu budowlanego i wydawania pozwolenia na budowę, co należy do kompetencji organu administracji architektoniczno – budowlanej. W myśl art. 55, w związku z art. 64 ust. 1 ustawy o planowaniu i zagospodarowaniu przestrzennym warunki zabudowy ustalone w niniejszej decyzji wiążą tę administrację w tym sensie, że nie może ona wydać pozwolenia na budowę w odniesieniu do terenu, który nie został objęty tą decyzją i nie może też wykroczać poza warunki nią określone.

POUCZENIE

Od niniejszej decyzji służy prawo odwołania do Kolegium Odwoławczego we Wrocławiu, pl. Powstańców Warszawy 1, za moim pośrednictwem w terminie czternastu dni od dnia jej doręczenia.

Odwołanie od decyzji o ustaleniu lokalizacji inwestycji powinno zawierać zarzuty odnoszące się do decyzji, określać istotę i zakres żądania będącego przedmiotem odwołania oraz wskazywać dowody uzasadniające to żądanie.

Strona ma prawo przed upływem 14 dni rzec się prawa do wniesienia odwołania. W przypadku zrzeczenia się prawa do wniesienia odwołania decyzja staje się ostateczna i prawomocna, co oznacza że decyzji nie można zaskarżyć do Wojewódzkiego Sądu Administracyjnego we Wrocławiu.

Załącznikami do decyzji są:

1. Załącznik nr 1 – załącznik graficzny do decyzji – mapa w skali 1:1000;
2. Załącznik nr 2 – analiza warunków i zasad zagospodarowania terenu, jego zabudowy, wynikających z przepisów odrębnych oraz analiza stanu faktycznego i prawnego terenu, na którym przewiduje się realizację inwestycji.



Z up. Burmistrza
Miasta i Gminy Prusice

Włkto: *Lubieniecki*
Kierownik Referatu Inwestycji,
Ochrony Środowiska i Rolnictwa

Otrzymują:

1. Starosta Trzebnicki, ul. Ks. Bochenka 6, 55-100 Trzebnica,
- ② Gmina Prusice, ul. Rynek 1, 55-110 Prusice, działająca poprzez Pełnomocnika Pana Mateusza Głucha, zamieszkałego przy ul. Trzebnickiej 101/1, 55-120 Oborniki Śląskie, reprezentującego firmę P.P.H.U. ELMAT MATEUSZ GŁUCH – Wnioskodawca,
3. Powiat Trzebnicki,
4. Zarząd Dróg Powiatowych,
5. A/a.

Do wiadomości:

- 1) Marszałek Województwa Dolnośląskiego, Al. Słowackiego 12/14, 50-411 Wrocław.

Decyzja, nie podlega opłacie skarbowej na podstawie art. 7, ust. 3, ustawy z dnia 16.11.2006 roku o opłacie skarbowej (Dz. U. Nr 2016r. poz. 1827)

MAPA ZASADNICZA

SKALA 1:1000

STAROSTWO POWIATOWE
w Trzebnicy
Wydział Architektury i Budownictwa
55-100 Trzebnica, ul. Leśna 1
Tel. 71 387-95-57, fax. 71 387-95-77

Poświadczam się zgodność niniejszej kopii z treścią materiału państwowego
zasobu geodezyjnego i kartograficznego

Organ prowadzący państwowy zasób
geodezyjny i kartograficzny

STAROSTA TRZEBNICKI

Nazwa materiału zasobu

RV MAPA ZASADNICZA

Identyfikator ewidencyjny materiału
zasobu

P.0220.2016.3058


Data wykonania kopii

2017.05.30

Imię, nazwisko i podpis osoby
reprezentującej organ

43/1

Jagoda Gasiorek

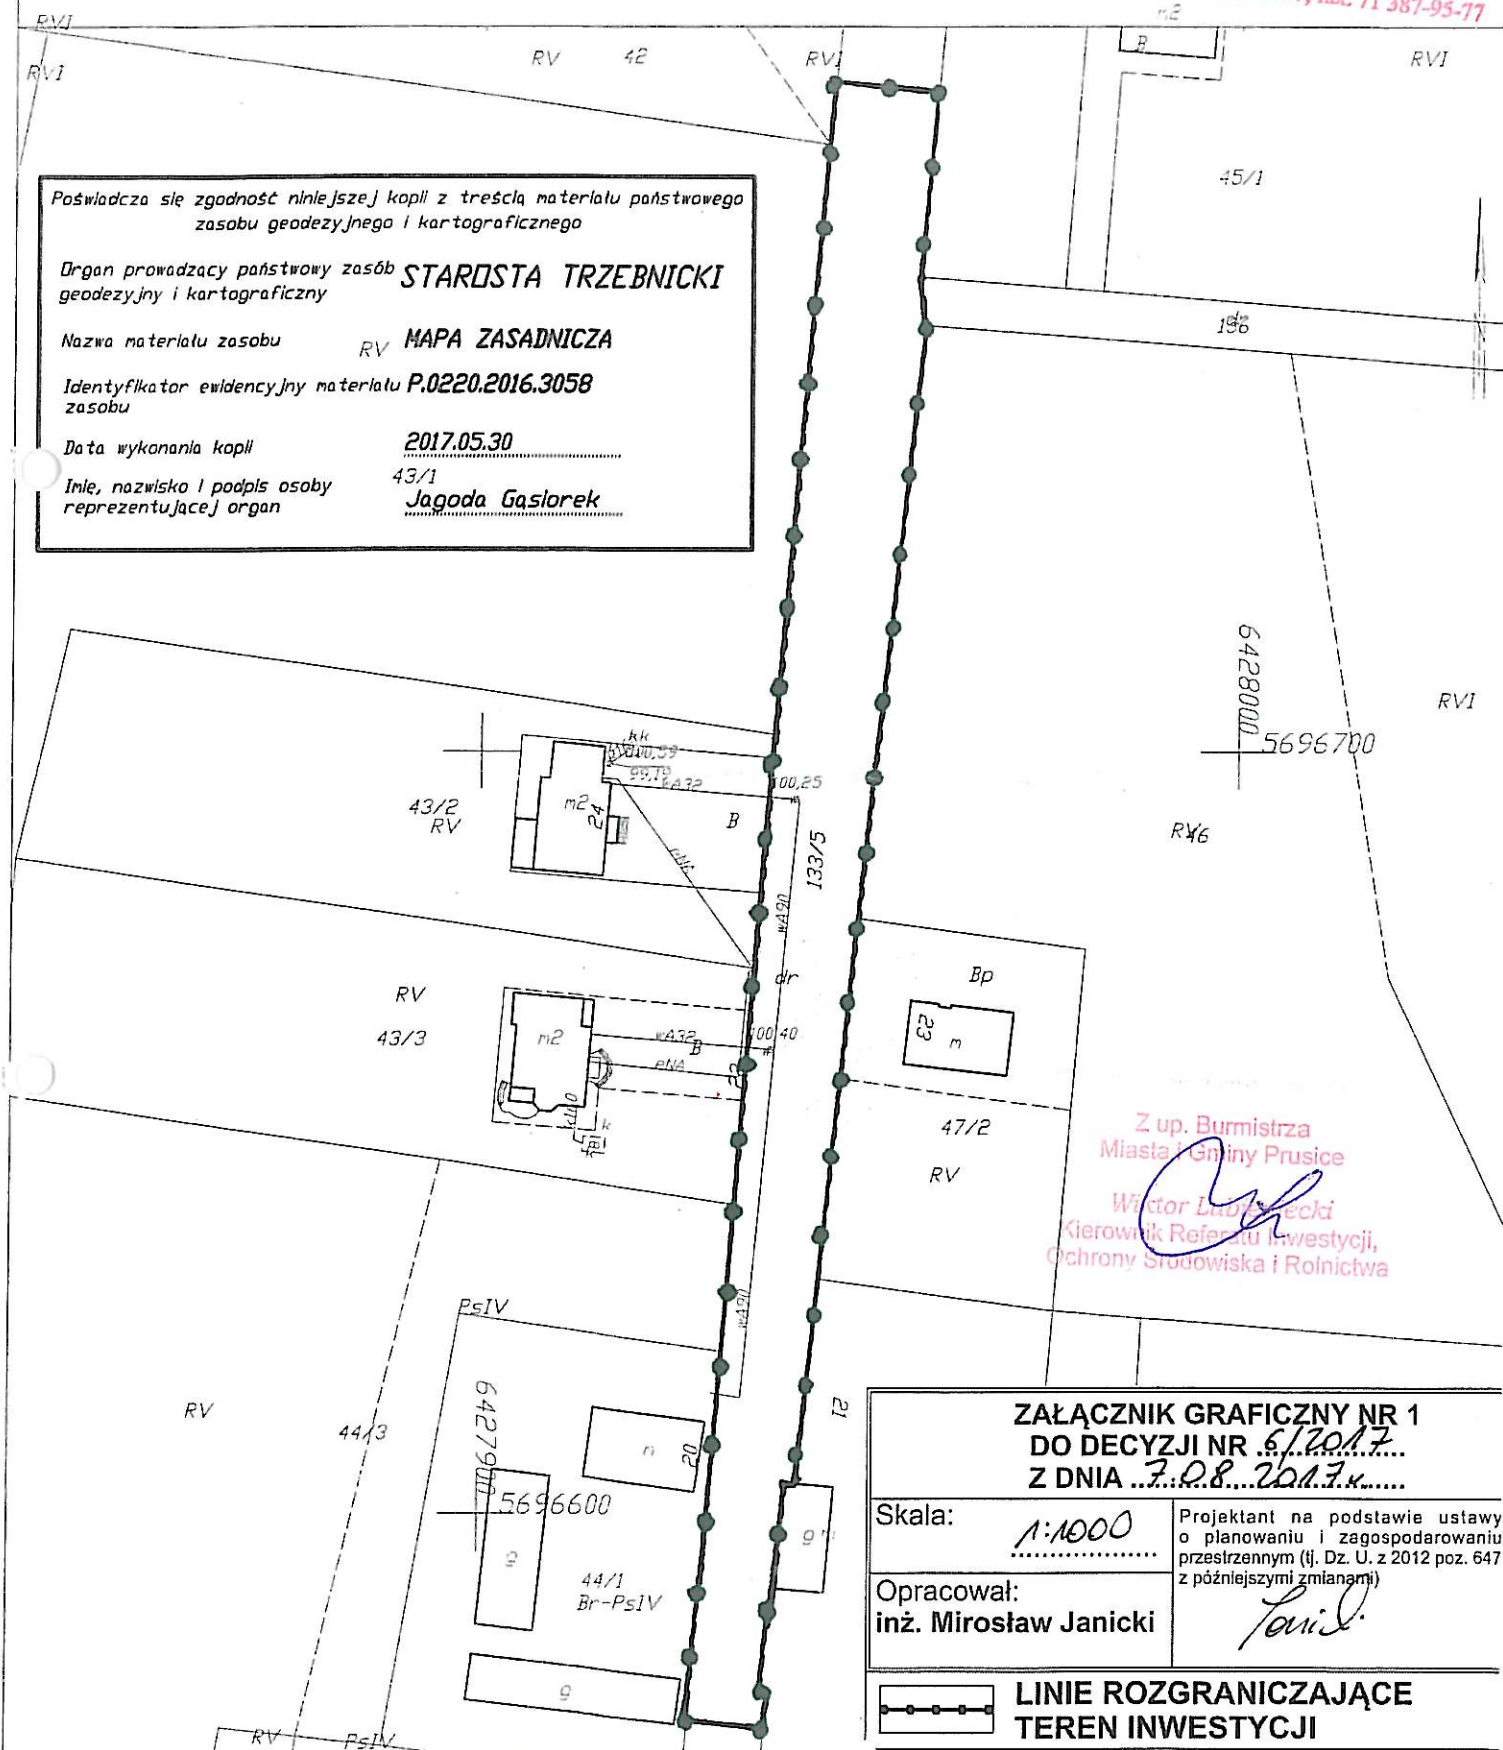

ZAŁĄCZNIK GRAFICZNY NR 1
DO DECYZJI NR 6/2017
Z DNIA 7.08.2017r.

Skala:


1:1000

Opracował:

inż. Mirosław Janicki

Projektant na podstawie ustawy
o planowaniu i zagospodarowaniu
przestrzennym (tj. Dz. U. z 2012 poz. 647
z późniejszymi zmianami)

Janicki

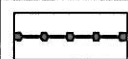

LINIE ROZGRANICZAJĄCE
TEREN INWESTYCJI



BURMISTRZ MIASTA I GMINY PRUSICE

POWIATOWE
w Trzebnicy
Wydział Architektury i Budownictwa
55-100 Trzebnica, ul. Leśna 1
Tel. 71 387-95-57, fax. 71 387-95-77

Załącznik nr 2
do decyzji nr 6/2017
z dnia 7.08.2017 r.

ANALIZA WARUNKÓW I ZASAD ZAGOSPODAROWANIA TERENU, JEGO ZABUDOWY, WYNIKAJĄCYCH Z PRZEPISÓW ODREBNYCH ORAZ ANALIZA STANU FAKTYCZNEGO I PRAWNEGO TERENU, NA KTÓRYM PRZEWIDUJE SIĘ REALIZACJĘ INWESTYCJI

Analiza sporządzona zgodnie z art. 53 pkt 3 Ustawy z dnia 27 marca 2003 r. o planowaniu i zagospodarowaniu przestrzennym (Tekst jednolity Dz. U. 2017 poz. 1073).

1. Rodzaj inwestycji

- 1) Obiekt infrastruktury technicznej.
- 2) Inwestycja pod nazwą „Budowa oświetlenia drogowego” na części działki nr 133/5 obręb Ligołka.

2. Analiza stanu faktycznego i prawnego terenu, na którym przewiduje się realizację inwestycji

- 1) Inwestycja będzie zrealizowana na części działki w obrębie Ligołka:

L.p.	Nr działki	Klasyfikacja gruntu	Właściciel/władający
1.	133/5	dr	Powiat Trzebnicki, Zarząd Dróg Powiatowych w Trzebnicy

- 2) Teren, na którym przewiduje się realizację inwestycji, nie podlega ochronie na podstawie przepisów odrębnych, ani nie jest położony w granicach terenu górniczego.
- 3) Teren, na którym przewiduje się realizację inwestycji, nie jest zagrożony osuwaniem się mas ziemnych ani nie jest narażony na niebezpieczeństwo powodzi.
- 4) Teren objęty inwestycją jest położony w obrębie historycznego układu wsi Ligołka wpisanego do wojewódzkiej ewidencji zabytków.

3. Analiza warunków i zasad zagospodarowania terenu oraz jego zabudowy, wynikających z przepisów odrębnych

Po analizie przepisów odrębnych, odnoszących się do terenu, na którym przewiduje się realizację inwestycji stwierdzono, że niezbędne jest wprowadzenie następujących warunków i zasad zagospodarowania terenu oraz jego zabudowy wynikających z tych przepisów:

- 1) Należy zachować odległość od istniejących sieci i urządzeń infrastruktury technicznej zgodnie z wymogami przepisów odrębnych.
- 2) W razie kolizji inwestycji z istniejącymi sieciami infrastruktury technicznej należy dokonać przełożenia sieci, za zgodą właściciela sieci, na koszt Inwestora realizującego zadanie.
- 3) Umieszczenie w pasie drogowym urządzeń infrastruktury technicznej niezwiązanej z drogą, nie może naruszać elementów technicznych drogi oraz nie może przyczyniać się do czasowego lub trwałego zagrożenia bezpieczeństwa ruchu albo zmniejszenia wartości użytkowej drogi.
- 4) Prowadzenie robót w pasie drogowym wymaga zezwolenia zarządcy drogi zgodnie z Ustawą z 21 marca 1985 r. o drogach publicznych.
- 5) Inwestycja powinna spełniać wymogi przepisów odrębnych w tym ustawy z dnia 18 lipca 2001 r. Prawo wodne (tekst jednolity, Dz. U. 2012 poz. 145 z późn. zm.) w części dotyczącej konieczności uzyskania pozwolenia wodnoprawnego.
- 6) Zamierzenia inwestycyjne należy uzgodnić z Dolnośląskim Wojewódzkim Konserwatorem Zabytków, co do konieczności ich prowadzenia pod nadzorem archeologicznym i za pozwoleniem wojewódzkiego konserwatora zabytków;
- 7) Pozwolenie konserwatorskie należy uzyskać przed wydaniem pozwolenia na budowę, a dla robót niewymagających pozwolenia na budowę – przed realizacją inwestycji, to jest przed uzyskaniem zaświadczenia potwierdzającego akceptację przyjęcia zgłoszenia wykonywania robót budowlanych.

Opracował:

Inż. Mirosław Janicki

Z up. Burmistrza
Miasta i Gminy Prusice

Wiktor Lubieniecki
Kierownik Zarządu Inwestycji,
Ochrony Środowiska i Rolnictwa

OBORNIKI ŚLĄSKIE 23.08.2017

(miejscowość i data)
URZĄD GMINNY POWIATOWE
w Trzebnicy
Wydział Architektury i Budownictwa
55-100 Trzebnica, ul. Leśna 1
Tel. 71 387-95-57, fax. 71 387-95-77

OŚWIADCZENIE

Na podstawie art. 20, ust. 4 ustawy z dnia 7 lipca 1994r. – *Prawo budowlane* (Dz. U. z 2010 r. Nr 243, poz. 1623 z późniejszymi zmianami)

OŚWIADCZAM,

że projekt budowlany:

**BUDOWA OŚWIETLENIA DROGOWEGO -
ELEKTROENERGETYCZNA LINIA KABLOWA OŚWIETLENIA
DROGOWEGO W MIEJSCOWOŚCI LIGOTKA 133/5 AM-1
GMINA PRUSICE**

został sporządzony zgodnie z obowiązującymi przepisami oraz zasadami wiedzy technicznej.

mgr inż. ~~Mateusz~~ Gluch
uprawnienia budowlane do projektowania i do
kierowania robotami budowlanymi bez ograniczeń
w specjalności instalacyjnej w zakresie sieci, instalacji
i urządzeń elektrycznych i elektroenergetycznych
nr ewidencyjny: 357/DOŚ/14

Projektant:

.....
(podpis i pieczęć)

INFORMACJA DOTYCZĄCA BEZPIECZEŃSTWA I OCHRONY ZDROWIA

Inwestor	Gmina Prusice 55-110 Prusice ul. Rynek 1
Obiekt	Budowa oświetlenia drogowego - elektroenergetyczna linia kablowa oświetlenia drogowego.
Nr działek	133/5 AM-1 obręb Ligotka gmina Prusice
Data	sierpień 2017

Zgodnie z rozporządzeniem ministra infrastruktury z dnia 23.06.2003 w sprawie informacji dotyczącej bezpieczeństwa i ochrony zdrowia informuję:

1 zakres robót oraz kolejność ich realizacji

- wytyczenie wykopów pod kable i szafkę sterowniczą i słupy
- wykonanie wykopów
- wykonanie przecisków
- ułożenie rur osłonowych
- ułożenie kabli w wykopach
- montaż słupów
- montaż wysięgników
- montaż opraw oświetleniowych
- montaż szafki sterowniczej
- zasypanie wykopów
- wykonanie pomiarów
- wykonanie inwentaryzacji powykonawczej

2 wykaz istniejących obiektów

brak

3 elementy zagospodarowania działki mogące stwarzać zagrożenie bezpieczeństwa i zdrowia ludzi

brak

4 występowanie zagrożeń podczas realizacji robót budowlanych

praca na czynnych urządzeniach energetycznych

5 system instruktażu pracowników przed przystąpieniem do realizacji robót szczególnie niebezpiecznych

opracowanie planu BIOZ

przed przystąpieniem do w/w robót przeszkolenie bezpośrednio przez kierownika budowy

6 środki techniczne i organizacyjne na wypadek zagrożeń

wykaz telefonów alarmowych

środki łączności

mgr inż. Mateusz Gluch
uprawnienia budowlane do projektowania i do kierowania robotami budowlanymi bez ograniczeń w specjalności instalacyjnej w zakresie sieci, instalacji i urządzeń elektrycznych i elektroenergetycznych
nr ewidencyjny: 357/DOŚ/14

STAROSTA TRZEBNICKI

PROTOKÓŁ Z NARADY KOORDYNACYJNEJ W SPRAWIE NR GKK.6630.338.2017

STAROSTWO POWIATOWE
w Trzebnicy
Trzebnica, dn. 17.08.2017 r.
Wydział Geodezji i Kartografii
55-100 Trzebnica, ul. Leśna 1
Tel. 71 387-95-57, fax. 71 387-93-77

Podstawa prawna: art. 28b, 28e ust. 1 pkt 2 - ustawy z dnia 17maja 1989 r. - Prawo Geodezyjne i Kartograficzne (tekst jednolity, Dz. U. z 2016 r. poz.1629).

Przedmiot narady: Projekt elektroenergetycznych linii kablowych oświetlenie drogowe na działkach nr 349 w KASZYCACH WIELKICH, działce nr 133/5 LIGOTKA, działce nr 10/12 w SKOKOWEJ oraz działce nr 400/16 w PIOTRKOWICACH, gmina Prusice.

Lokalizacja: Kaszyce Wielkie, dz.: 349, Ligotka, dz.: 133/5, Piotrkowice, dz.: 400/16, Skokowa, dz.: 10/12

Wnioskodawca: P.P.H.U. ELMAT MATEUSZ GLUCH
ul. Trzebnicka 101/1, 55-120 Oborniki Śląskie

Inwestor: GMINA PRUSICE
Rynek 1, 55-110 Prusice

Miejsce narady: 55-100 Trzebnica, ul. Leśna 1 - sala konferencyjna nr 114
Sposób przeprowadz.: stacjonarny
Data wpływu: 14.08.2017
Rozp. narady: 17.08.2017
Zakończ. narady: 17.08.2017

gmina Prusice

Lp.	Podmioty zarządzające sieciami, inne podmioty oraz organy administracji	Stanowiska uczestników narady
1	TAURON Dystrybucja S.A. Wrocław Rejon Dystrybucji w Obornikach Śl.	Uzgadnia się z uwagą, że prace w pobliżu urządzeń podziemnych TAURON Dystrybucja S.A. należy wykonać ręcznie, zgodnie z obowiązującymi normami. Kable elektroenergetyczne będące w kolizji poprzecznej z planowaną inwestycją należy zaprojektować jako przejście w rurze osłonowej przepustu z uwzględnieniem kapasowego, wolnego przepustu rurowego wychodzącego 0,5m poza jezdnię/wjazd/chodnik. Należy stosować następujące średnice rur ochronnych. Dla kabli 1 kV rury o średnicy minimum 110mm koloru niebieskiego. Dla kabli SN rury minimum 160mm koloru czerwonego. zabezpieczenie kabli wykonać zgodnie z wytycznymi stanowiącymi załącznik do uzgodnienia. Uzgadnia się z uwagą, że prace w pobliżu urządzeń podziemnych TAURON Dystrybucja S.A. należy wykonać ręcznie, zgodnie z obowiązującymi normami. Wskazane jest ze względu na bezpieczeństwo osób i mienia, by przed przystąpieniem do pracy wystąpić do TAURON Dystrybucja S.A. Oddział we Wrocławiu o nadzór branżowy. Kategorycznie zabrania się prowadzenia robót ziemnych sprzętem mechanicznym bez nadzoru w odległości mniejszej niż 2m od zlokalizowanego przekopem kontrolnym kabla. Należy zachować minimalną odległość projektowanych sieci podziemnych od istniejących fundamentów słupów linii energetycznych: - linii nN -1m, - linii SN -2m, - linii WN -5m

Janusz Bacinski
imię i nazwisko

STAROSTWO POWIATOWE

w Trzebnicy

WYDZIAŁ GEODEZJI, KARTOGRAFII I KATASTRU

Powiatowy Ośrodek Dokumentacji

Geodezji i Kartografii

55-100 Trzebnica, ul. Leśna 1

tel. 71 387-95-57, fax. 71 387-93-77

Potwierdzam zgodność

z oryginałem.

Z up. STAROSTY

17.08.2017

data

podpis

Wojciech
Zastępca Przewodniczącego
Narad Koordynacyjnych
Piotr Warkocz

Za zgodność
z oryginałem

[Podpis]
podpis

Lp.	Podmioty zarządzające sieciami, inne podmioty oraz organy administracji	Stanowiska uczestników narady
2	Operator Gazociągów Przesyłowych GAZ-SYSTEM S.A. O/Wrocław Mieczysław Wencosel imię i nazwisko	bez uwag [podpis] podpis
3	Zakład Wodociągowy Związku Gmin „Bychowo” w Prusicach Ferenica imię i nazwisko	bez uwag [podpis] podpis
4	Zakład Gospodarki Komunalnej i Mieszkaniowej w Prusicach Klaudia Dżbek imię i nazwisko	Brak projektowanej kanalizacji sanitarnej na kopii przedłożonej mapy do celów projektowych [podpis] Dżbek podpis
5	Orange Polska S.A., Domena Hurt, ul. Purkyniego 2, 50-155 Wrocław, Tel. 71 317 34 15 kom. 501 250 902, EiSI_Paszportyzacja_Wroclaw@orange.com	[podpis] podpis
6	Urząd Miasta i Gminy w Prusicach imię i nazwisko	Przedstawiciel nie uczestniczył w naradzie [podpis] podpis
7	Zarząd Dróg Powiatowych w Trzebnicy Marek Rafter imię i nazwisko	dokonać uzupełnienia z ZDP dla drogi nr 133/5 dr. Lipowa [podpis] podpis
8	HAWE TELEKOM SP. z o.o. ul. Bułgarska 63/65, 60-320 Poznań, ul. Działkowa 38, 59-220 Legnica, tel. 510 219 498 zudp@hawetelekom.pl	[podpis] podpis
9	imię i nazwisko	[podpis] podpis

Za zgodność
z oryginałem

Integralną częścią protokołu są załączniki nr : 1 i 2.....

STAROSTWO POWIATOWE
w Trzebnicy
WYDZIAŁ GEODEZJI, KARTOGRAFII I KATASTRU
Powiatowy Ośrodek Dokumentacji
Geodezji i Kartograficznej
55-100 Trzebnica, ul. Leśna 1
tel. 510 219 498, fax 510 219 499

Potwierdzam zgodność
z oryginałem.

17.05.2017
data

Z up. STAROSTY
[podpis]
Zastępca Przewodniczącego
Narad Koordynacyjnych
Piotr Wacławek

Z up. STAROSTY
[podpis]
Zastępca Przewodniczącego
Narad Koordynacyjnych
Przewodniczący Inspektor

STAROSTWO POWIATOWE
w Trzebnicy
Wydział Architektury i Budownictwa
55-100 Trzebnica, ul. Leśna 1
Tel. 71 387-95-57, fax. 71 387-95-77

Załącznik nr 1 do protokołu w sprawie GKK.6630.338.2017

Propozycję usytuowania projektowanej elektroenergetycznej linii kablowej oświetlenia drogowego przedłożono na kopii mapy do celów projektowych na której, brakuje uzgodnionego projektu kanalizacji deszczowej (GP.6630.148.2011 – obręb Skokowa).

Ochrona znaków geodezyjnych. Z art. 15 ust. 1 ustawy z dnia 17 maja 1989 r. - Prawo geodezyjne i kartograficzne (t. j. Dz. U. z 2016 r. poz., 1629.) wynika, że znaki geodezyjne, urządzenia zabezpieczające te znaki oraz budowle triangulacyjne podlegają ochronie.

Należyte zabezpieczenie znaków geodezyjnych znajdujących się na placu budowy w okresie trwania robót budowlanych należy do obowiązków kierownika budowy. Przed przystąpieniem do prac wykonawca zobowiązany jest do odszukania i widocznego oznakowania wszystkich znaków państwowej osnowy geodezyjnej będącej pod ochroną (nr 1.1038, 1.1039) a zlokalizowanych w granicach realizowanych robót. Obowiązkiem wykonawcy jest ochrona znaków (trwale stabilizowanych) przed ich zniszczeniem, uszkodzeniem, przemieszczeniem w trakcie prowadzenia robót. Niezwłocznie powiadamia się Starostę Trzebnickiego o ich zniszczeniu, uszkodzeniu, przemieszczeniu.

Jeżeli jednak uległy one zniszczeniu, uszkodzeniu, przemieszczeniu należy je odtworzyć lub przenieść spełniając wymogi określone w przepisach prawa. Z całości prac należy sporządzić operat i przekazać go do właściwego zasobu dokumentacji geodezyjnej i kartograficznej.

Z up. STAROSTY
Piotr Wacławek
Zastępca Przewodniczącego
Narad Koordynacyjnych
Piotr Wacławek

STAROSTWO POWIATOWE
w Trzebnicy
WYDZIAŁ GEODEZJI, KARTOGRAFII I KATASTRU
Powiatowy Ośrodek Dokumentacji
Geodezyjnej i Kartograficznej
55-100 Trzebnica, ul. Leśna 1
Tel. 71 387-95-57, fax. 71 387-95-77

Potwierdzam zgodność
z oryginałem.
17.08.2017 data
Z up. STAROSTY
Piotr Wacławek
Zastępca Przewodniczącego
Narad Koordynacyjnych
Piotr Wacławek

Za zgodność
z oryginałem

Znak sprawy: GKK.6630.1338/... 2017
Załącznik nr.....2.....

WYTYCZNE DO ZABEZPIECZENIA KABLI

1. Kable elektroenergetyczne będące w kolizji poprzecznej z planowaną inwestycją należy zabezpieczyć dzieloną rurą osłonową przepustu wychodzącego po 0,5 m poza jezdnię / wjazd / chodnik / oś obiektu liniowego.
2. Należy stosować następujące średnice rur ochronnych:
 - a) Dla kabli 1 kV rury o średnicy minimum 110mm koloru niebieskiego.
 - b) Dla kabli SN rury minimum 160mm koloru czerwonego.
3. W przypadku występowania kabli elektroenergetycznych zabrania się prowadzenia robót ziemnych sprzętem mechanicznym w odległości mniejszej niż 2 m od kabla zlokalizowanego przekopem kontrolnym. Kable można odkopać tylko do strefy ochronnej tj. folii lub cegły – zabrania się odkrywania czynnych kabli energetycznych.
4. Należy uzyskać zgodę na wymagane odpłatne wyłączenia odpowiednich urządzeń energetycznych oraz ustalić nadzór służb energetycznych.
5. Wszelkie prace na istniejących urządzeniach energetycznych będących własnością TAURON Dystrybucja S.A. należy wykonywać z zachowaniem szczególnych środków ostrożności pod nadzorem służb energetycznych Tauron Dystrybucja S.A. Oddział we Wrocławiu - Region Oborniki Śląskie ul. Trzebnicka 101, 55-120 Oborniki Śląskie, a następnie zgłosić celem dokonania odbioru robót zanikowych.
6. Prace przy urządzeniach energetycznych powinny być wykonywane przez pracowników posiadających odpowiednie kwalifikacje, zgodnie z obowiązującymi normami i przepisami.
7. W przypadku wystąpienia niewystarczającej głębokości położenia istniejących urządzeń będących własnością TAURON Dystrybucja np. kabli energetycznych, złącz kablowych – zgodnie z wymogami obowiązujących przepisów i norm – oraz innych utrudnień technicznych (np. mufy) należy przewidzieć możliwość przełożenia kabla/kabli energetycznych poprzez wykonanie wstawek kablowych, w przypadku zmiany niwelety gruntu należy przewidzieć przełożenie urządzeń na normatywne głębokości. W takim przypadku należy wystąpić z wnioskiem o określenie nowych warunków technicznych usunięcia kolizji sieci elektroenergetycznej.
8. W przypadku skrzyżowania projektowanych sieci (gazowej, wodociągowej, ciepłowniczej itp.) z istniejącymi kablami SN, należy przedłożyć do uzgodnienia w TAURON Dystrybucja S.A. (Wydział Eksploatacji) projekt techniczny (stanowiący element dokumentacji projektowej projektowanej inwestycji) z zaznaczeniem sposobu (typu i długości rur ochronnych) oraz miejsca zabezpieczenia kabli elektroenergetycznych.

Z poważaniem

Za zgodność
z oryginałem

MAPA DO CELÓW PROJEKTOWYCH	
Oznaczenia kancelaryjne zgłoszenia pracy geodezyjnej	GKK. 6640.1686.2017
Nazwa miejscowości	LIGOTKA, dz.nr 133/5 dr
Jednostka ewidencyjna	022002_5
Prusice - Obszar Wiejski	
Identyfikator nazwa	022002_5.0014
Identyfikator nazwa	LIGOTKA
Skala mapy	1:500 (powiększenie)
Sekcja mapy	PUW-2000: 6.155.11.20.2.2, 6.155.11.20.2.4
Nazwa układu współrzędnych	PL-2000
Oznaczenie granic obszaru, który był przedmiotem aktualizacji	PL-KRON86-NH
Informacja o skutkach gruntowych mających wpływ na zagospodarowanie gruntów, zlokalizowanych w granicach projektowanej inwestycji	Nie sprawdzano
Data opracowania mapy	lipiec 2017 r.

Geodeta
mgr inż. **Lucjan Winkler**
Uprawnienia: 120545 nr 20545
w dziedzinie geodezji i kartografii
55-100 Trzebnica, Brzykowie 84
wz. 300A (akt 16.12) NIP 913 168 610 REGON 932730228
tel 697 168 610

Potwierdza się, że niniejszy dokument został opracowany w wyniku prac geodezyjnych i kartograficznych, których rezultaty zawiera operat techniczny wpisany do ewidencji materiałów geodezyjnych i kartograficznych	STAROSTA TRZEBNICKI
Organ prowadzący geodezyjny zasób geodezyjny i kartograficzny	STAROSTA TRZEBNICKI
Identyfikator ewidencyjny materiału z zasobu - opisu technicznego	1.0220.204.1409
Data wpisania operatu technicznego do ewidencji materiałów zasobu	03 SIE. 2017
Imię, nazwisko i podpis osoby reprezentującej organ	<i>[Podpis]</i>

Legenda:
i.b. - ruina

LEGENDA

projektowana oprawa oświetleniowa SITECO 5XA5914K1A08P
Streetlight 10 mini LED 70W 7480lm 4000K na słupie stalowym,
stożkowym (8m) CN8/3/60/F250 na fundamencie B-120 z
wysięgnikiem (1m) W12/0,2/1-60/5 szluk 4, lub równoważne

oprawa oświetleniowa istniejąca


projektowana linia kablowa oświetlenia drogowego
YAKXS 4x35 mm² l = 147m

rura osłonowa AR0T DWK 75

przejście kabla pod utwardzonymi drogami i wjazdami
w rurach osłonowych AR0T SRS 75 metodą przecisku

uziemia słupek R < 10Ω

projektowana szafka sterownicza

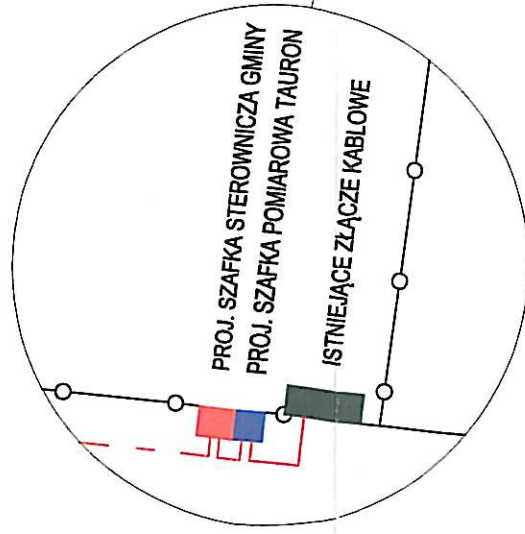

Za zgodność
z oryginałem

mgr inż. **Mateusz Gluch**
uprawnienia budowlane do projektowania i do
kierowania robotami budowlanymi bez ograniczeń
w specjalności instalacyjnej w zakresie sieci, instalacji
i urządzeń elektrycznych i elektroenergetycznych
nr ewidencyjny: 357/DOS/14

PPHU. ELINT	PRACOWNIA PROJEKTOWA	TEMAT	PROJEKT ZAGOSPODAROWANIA DZIAŁKI Rozbudowa oświetlenia drogowego Linia kablowa oświetlenia drogowego
Adres inwestycji	ADRES	INWESTOR	LIGOTKA DZ. NR 133/5 AN-1 OBIEKT LIGOTKA GMINA PRUSICE
Projektant	mgr inż. Mateusz Gluch	INWESTOR	GMINA PRUSICE
Asystent	nr upr. 357/DOS/14	PROJEKTANT	55-110 PRUSICE UL. RYNEK 1
Branża	STADIUM	DATA	08.2017
Elektryczna	PB	SKALA	1:500
		NR RYS.	1

URZĘDOWO FOWIATOWE
w Trzebnicy
Wydział Architektury i Budownictwa
55-100 Trzebnica, ul. Leśna 1
Tel. 71 387-95-57, fax. 71 387-95-77

22

Trzebnica, dnia 28-04-2017 r.

STAROSTA TRZEBNICKI

(nazwa organu wydającego dokument)

Województwo: dolnośląskie

Powiat: trzebnicki

Jednostka ewidencyjna: 022002-5, Prusice - Obszar Wiejski
Urząd Architektury i Budownictwa
55-100 Trzebnica, ul. Leśna 1
Tel. 71 387-95-57, fax. 71 387-95-77

Nr kancelaryjny: GKK.6621.1364.2017

WYPIS Z WYKAZU DZIAŁEK EWIDENCYJNYCH

Data sporządzenia: 28-04-2017 08:09:07

Obręb ewidencyjny: Ligotka [Nr 0014]

Działki: 1

Lp.	Nr działki	Arkusz	Jednostka rejestrowa
1	133/5	1	G50

Sporządził(a): Jagoda Gąsiorek

.....
podpis.....
data i podpis osoby reprezentującej organ

Trzebnica, dnia 28-04-2017 r.

STAROSTA TRZEBNICKI

(nazwa organu wydającego dokument)

Województwo: dolnośląskie

Powiat: trzebnicki

Jednostka ewidencyjna: 022002_5, Prusice - Obszar Wiejski

Nr kancelaryjny: GKK.6621.1364.2017

Urząd Powiatowy
w Trzebnicy
Wydział Architektury i Budownictwa
55-100 Trzebnica, ul. Leśna 1
Tel. 71 387-95-57, fax. 71 387-95-77

WYPIS Z WYKAZU PODMIOTÓW EWIDENCYJNYCH

Data sporządzenia: 28-04-2017 08:08:38


Obręb ewidencyjny: Ligotka [Nr 0014]

Osoby: 2

Lp.	Dane osoby fizycznej / instytucji	Jednostka rejestrowa
1	POWIAT TRZEBNICKI REGON: 931934785 NIP: 9151605763 siedziba: ul. ks. Dziekana Wawrzyńca Bochenka 6, 55-100 Trzebnica	G50
2	ZARZĄD DRÓG POWIATOWYCH REGON: 932712041 siedziba: ul. Wrocławska 9, 55-100 Trzebnica	G50

Sporządził(a): Jagoda Gąsiorek

.....
podpis.....
data i podpis osoby reprezentującej organ

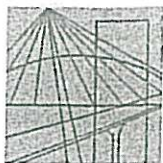

DOLNOŚLĄSKA
OKRĘGOWA
IZBA
INŻYNIERÓW
BUDOWNICTWA

OKRĘGOWA KOMISJA KWALIFIKACYJNA

OKK.7131.7132-411/2014/14

Wrocław, dnia 15 grudnia 2014 r.

STAROSTWO POWIATOWE
w Trzebnicy
Wydział Architektury i Budownictwa
55-100 Trzebnica, ul. Leśna 1
Tel. 71 387-95-57, fax. 71 387-95-77

DECYZJA

Na podstawie art. 24 ust. 1 pkt 2 ustawy z dnia 15 grudnia 2000r. o samorządach zawodowych architektów oraz inżynierów budownictwa (*jednolity tekst: Dz.U. z 2013r., poz. 932 z późniejszymi zmianami*) i art. 12 ust. 2 i ust. 3, art. 12 ust. 4c pkt 3, art. 14 ust. 1 pkt 4 lit. c ustawy z dnia 7 lipca 1994r. Prawo budowlane (*jednolity tekst: Dz. U. z 2013r., poz. 1409, z późniejszymi zmianami*) oraz § 14 ust. 5 rozporządzenia Ministra Infrastruktury i Rozwoju z dnia 11 września 2014 r. w sprawie samodzielnych funkcji technicznych w budownictwie (*Dz.U. z 2014r., poz. 1278*), po ustaleniu, że zostały spełnione warunki w zakresie przygotowania zawodowego oraz po złożeniu egzaminu na uprawnienia budowlane z wynikiem pozytywnym, Okręgowa Komisja Kwalifikacyjna Dolnośląskiej Okręgowej Izby Inżynierów Budownictwa stwierdza, że:

Pan Mateusz Michał Głuch

magister inżynier z kierunku elektrotechnika
urodzony dnia 20 września 1982 r. we Wrocławiu

otrzymuje

UPRAWNIENIA BUDOWLANE
numer ewidencyjny 357/DOŚ/14

**do projektowania i do kierowania robotami budowlanymi bez ograniczeń
w specjalności instalacyjnej w zakresie sieci, instalacji i urządzeń elektrycznych
i elektroenergetycznych**

Na podstawie art. 12 ust. 1 pkt 1, 2, 3, 4 i 5 ustawy Prawo budowlane, w związku z § 14 ust. 5 rozporządzenia Ministra Infrastruktury i Rozwoju z dnia 11 września 2014 r. w sprawie samodzielnych funkcji technicznych w budownictwie, **Pan Mateusz Michał Głuch** jest upoważniony w specjalności **instalacyjnej w zakresie sieci, instalacji i urządzeń elektrycznych i elektroenergetycznych** - do:

- projektowania, sprawdzania projektów architektoniczno-budowlanych i sprawowania nadzoru autorskiego oraz kierowania budową lub innymi robotami budowlanymi związanymi z obiektem budowlanym, takim jak: sieci, instalacje i urządzenia elektryczne i elektroenergetyczne, w tym kolejowe, trolejbusowe i tramwajowe sieci trakcyjne, sieci trakcyjne metra, wraz z instalacjami i urządzeniami technicznymi zasilania, w tym kolejowej, trolejbusowej i tramwajowej sieci trakcyjnej, sieci trakcyjne metra oraz elektrycznego ogrzewania rozjazdów,
- kierowania wytwarzaniem konstrukcyjnych elementów budowlanych oraz nadzoru i kontroli technicznej wytwarzania tych elementów,
- wykonywania nadzoru inwestorskiego,
- sprawowania kontroli technicznej utrzymania obiektów budowlanych z zastrzeżeniem art. 62 ust. 5 ustawy **bez ograniczeń**.

Na podstawie § 10 w/w rozporządzenia Ministra Infrastruktury i Rozwoju z dnia 11 września 2014 r. w sprawie samodzielnych funkcji technicznych w budownictwie - uprawnienia niniejsze uprawniają do sporządzania projektów zagospodarowania działki lub terenu w zakresie specjalności instalacyjnej w zakresie sieci, instalacji i urządzeń elektrycznych i elektroenergetycznych.

Za zgodność
z oryginałem

strona 1 z 2

UZASADNIENIE


W związku z uwzględnieniem w całości żądania strony, na podstawie art. 107 § 4 KPA odstępuje się od uzasadnienia decyzji.

Pouczenie

1. Zgodnie z art. 12 ust. 7 w/w ustawy Prawo budowlane – podstawę do wykonywania samodzielnych funkcji technicznych w budownictwie stanowi wpis, w drodze decyzji, do centralnego rejestru Głównego Inspektora Nadzoru Budowlanego oraz wpis na listę członków właściwej izby samorządu zawodowego, potwierdzony zaświadczeniem wydanym przez tę izbę, z określonym w nim terminem ważności.
2. Od niniejszej decyzji służy odwołanie do Krajowej Komisji Kwalifikacyjnej Polskiej Izby Inżynierów Budownictwa w Warszawie, za pośrednictwem Dolnośląskiej Okręgowej Komisji Kwalifikacyjnej Okręgowej Izby Inżynierów Budownictwa w terminie 14 dni od daty jej doręczenia.

Otrzymują:

1. Pan Mateusz Michał Gluch
Ul. Trzebnicka 101/1
55-120 Oborniki Śląskie
2. Okręgowa Rada Izby
3. Główny Inspektor
Nadzoru Budowlanego
4. a/a

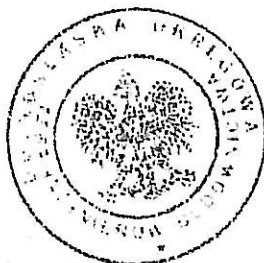

Skład orzekający OKK

DOLNOŚLĄSKA OKRĘGOWA
IZBA INŻYNIERÓW BUDOWNICTWA


Prof. dr inż. Kazimierz Czapliński
Przewodniczący
Okręgowej Komisji Kwalifikacyjnej

1. prof. dr inż. Kazimierz Czapliński

2. dr inż. Zofia Zwierzchowska

3. mgr inż. Małgorzata Mikołajewska-
Janiaczyk

Za zgodność
z oryginałem

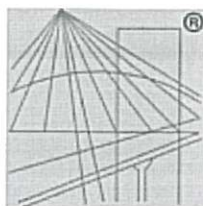

P O L S K A
I Z B A
I N Ż Y N I E R Ó W
B U D O W N I C T W A

STAROSTWO POWIATOWE
w Trzebnicy
Wydział Architektury i Budownictwa
55-100 Trzebnica, ul. Leśna 1
Tel. 71 387-95-57, fax. 71 387-95-77

Zaświadczenie

o numerze weryfikacyjnym:

DOŚ-VYD-4EY-KET *

Pan Mateusz Michał Głuch o numerze ewidencyjnym DOŚ/IE/0123/15
adres zamieszkania ul. Trzebnicka 101/1, 55-120 Oborniki Śląskie
jest członkiem Dolnośląskiej Okręgowej Izby Inżynierów Budownictwa i posiada wymagane
ubezpieczenie od odpowiedzialności cywilnej.
Niniejsze zaświadczenie jest ważne od 2017-03-01 do 2018-02-28.

Zaświadczenie zostało wygenerowane elektronicznie i opatrzone bezpiecznym podpisem elektronicznym
weryfikowanym przy pomocy ważnego kwalifikowanego certyfikatu w dniu 2017-02-02 roku przez:

Rainer Bulla, Zastępca Przewodniczącego Rady Dolnośląskiej Okręgowej Izby Inżynierów Budownictwa.

(Zgodnie art. 5 ust 2 ustawy z dnia 18 września 2001 r. o podpisie elektronicznym (Dz. U. 2001 Nr 130 poz. 1450) dane w postaci
elektronicznej opatrzone bezpiecznym podpisem elektronicznym weryfikowanym przy pomocy ważnego kwalifikowanego certyfikatu są
równoważne pod względem skutków prawnych dokumentom opatrzonym podpisami własnoręcznymi.)

* Weryfikację poprawności danych w niniejszym zaświadczeniu można sprawdzić za pomocą numeru weryfikacyjnego zaświadczenia na
stronie Polskiej Izby Inżynierów Budownictwa www.pilb.org.pl lub kontaktując się z biurem właściwej Okręgowej Izby Inżynierów
Budownictwa.

Za zgodność
z oryginałem

MAPA DO CELÓW PROJEKTOWYCH	
Oznaczenie kancelaryjne zgłoszenia pracy geodezyjnej	GKK. 6640. 1686. 2017
Nazwa miejscowości	LIGOTKA, dz.nr 133/5 dr
Jednostka ewidencyjna	022002_5
Prusice - Obszar Wiejski	
022002_5.0014	
Obręb ewidencyjny	LIGOTKA
Skala mapy	1:500 (powiększenie)
Selcja mapy	PUR-2000: 6.155.11.20.2.2, 6.155.11.20.2.4
Nazwa układu współrzędnych	PL-2000
Oznaczenie granic obszaru, który był przedmiotem aktualizacji	PL-KRON86-NH
Informacja o skutkach gruntowych mających wpływ na zagospodarowanie gruntów, zrealizowanych w granicach projektowanej inwestycji	Nie sprawdzano
Data opracowania mapy	lipiec 2017 r.

Geodeta
mgr inż. **Lucjan Winkler**
Uprawnienia (dla nr 20545)
w dziedzinie geodezji i kartografii 55-100 Trzebnica, Brzyków 84
wz. 1000-2000 (akt. 11.2) NIP 619-199-00-88 REGON 832730228
tel 697 168 610

Proświadcza się, że niniejszy dokument został opracowany w wyniku prac geodezyjnych i kartograficznych. Których rezultaty zawiera operat techniczny wpisany do ewidencji materiałów geodezyjnych i kartograficznych.	
Organ prowadzący ewidencję zasobów geodezyjnych i kartograficznych	STANISŁAW TRZEBNICA
Identyfikator ewidencyjny materiału zasobu - opisu technicznego	P. 0220. 2017. 1009
Data wpisania operatu technicznego do ewidencji materiałów zasobu	03 SIE. 2017
Imię, nazwisko i podpis osoby reprezentującej organ	<i>[Podpis]</i>

LEGENDA

projektowana oprawa oświetleniowa SITECO 5XA5914K1A08P
Streetlight 10 mini LED 70W 7480lm 4000K na słupie stalowym,
stożkowym (8m) CN8/3/60/F250 na fundamencie B-120 z
wysięgnikiem (1m) W12/0,2/1/1-60/5 sztuk 4, lub równoważne

oprawa oświetleniowa istniejąca


projektowana linia kablowa oświetlenia drogowego
YAXXS 4x35 mm2 l = 147m

nura osłonowa AROT DVK 75

przejście kabla pod utwardzonymi drogami i wjazdami
w rurach osłonowych AROT SRS 75 metodą przecisku

uziemia słupek R < 10Ω


projektowana szafka sterownicza

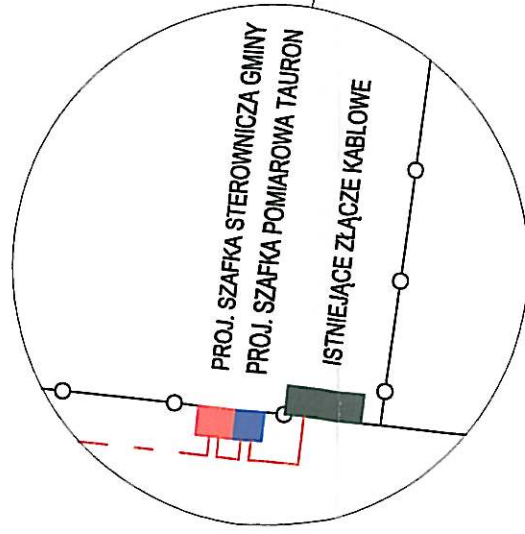

mgr inż. **Mateusz Głuch**

uprawnienia budowlane do projektowania i do
kierowania robotami budowlanymi bez ograniczeń
w specjalności instalacyjnej w zakresie sieci, instalacji
i urządzeń elektrycznych i elektroenergetycznych
nr ewidencyjny: 357/DOS/14

PRACOWNIA PROJEKTOWA	PPHU ELIMAT	TEMAT	PROJEKT ZAGOSPODAROWANIA DZIAŁKI Rozbudowa oświetlenia drogowego Linia kablowa oświetlenia drogowego
Buro 35 - 100 Trzebnica 5, ul. Leśna 100/1 tel. 697-168-566 pphu.elimat@gmail.com	ADRES inwestycji	INWESTOR	LIGOTKA DZ. NR 133/5 AM-1 OBRĘB LIGOTKA GMINA PRUSICE
	PROJEKTANT	mgr inż. Mateusz Głuch	55-110 PRUSICE UL. RYNEK 1
	ASYSTENT		
BRANŻA ELEKTRYCZNA	STADIUM PB	DATA 08.2017	SKALA 1:500
			NR RYS. 1

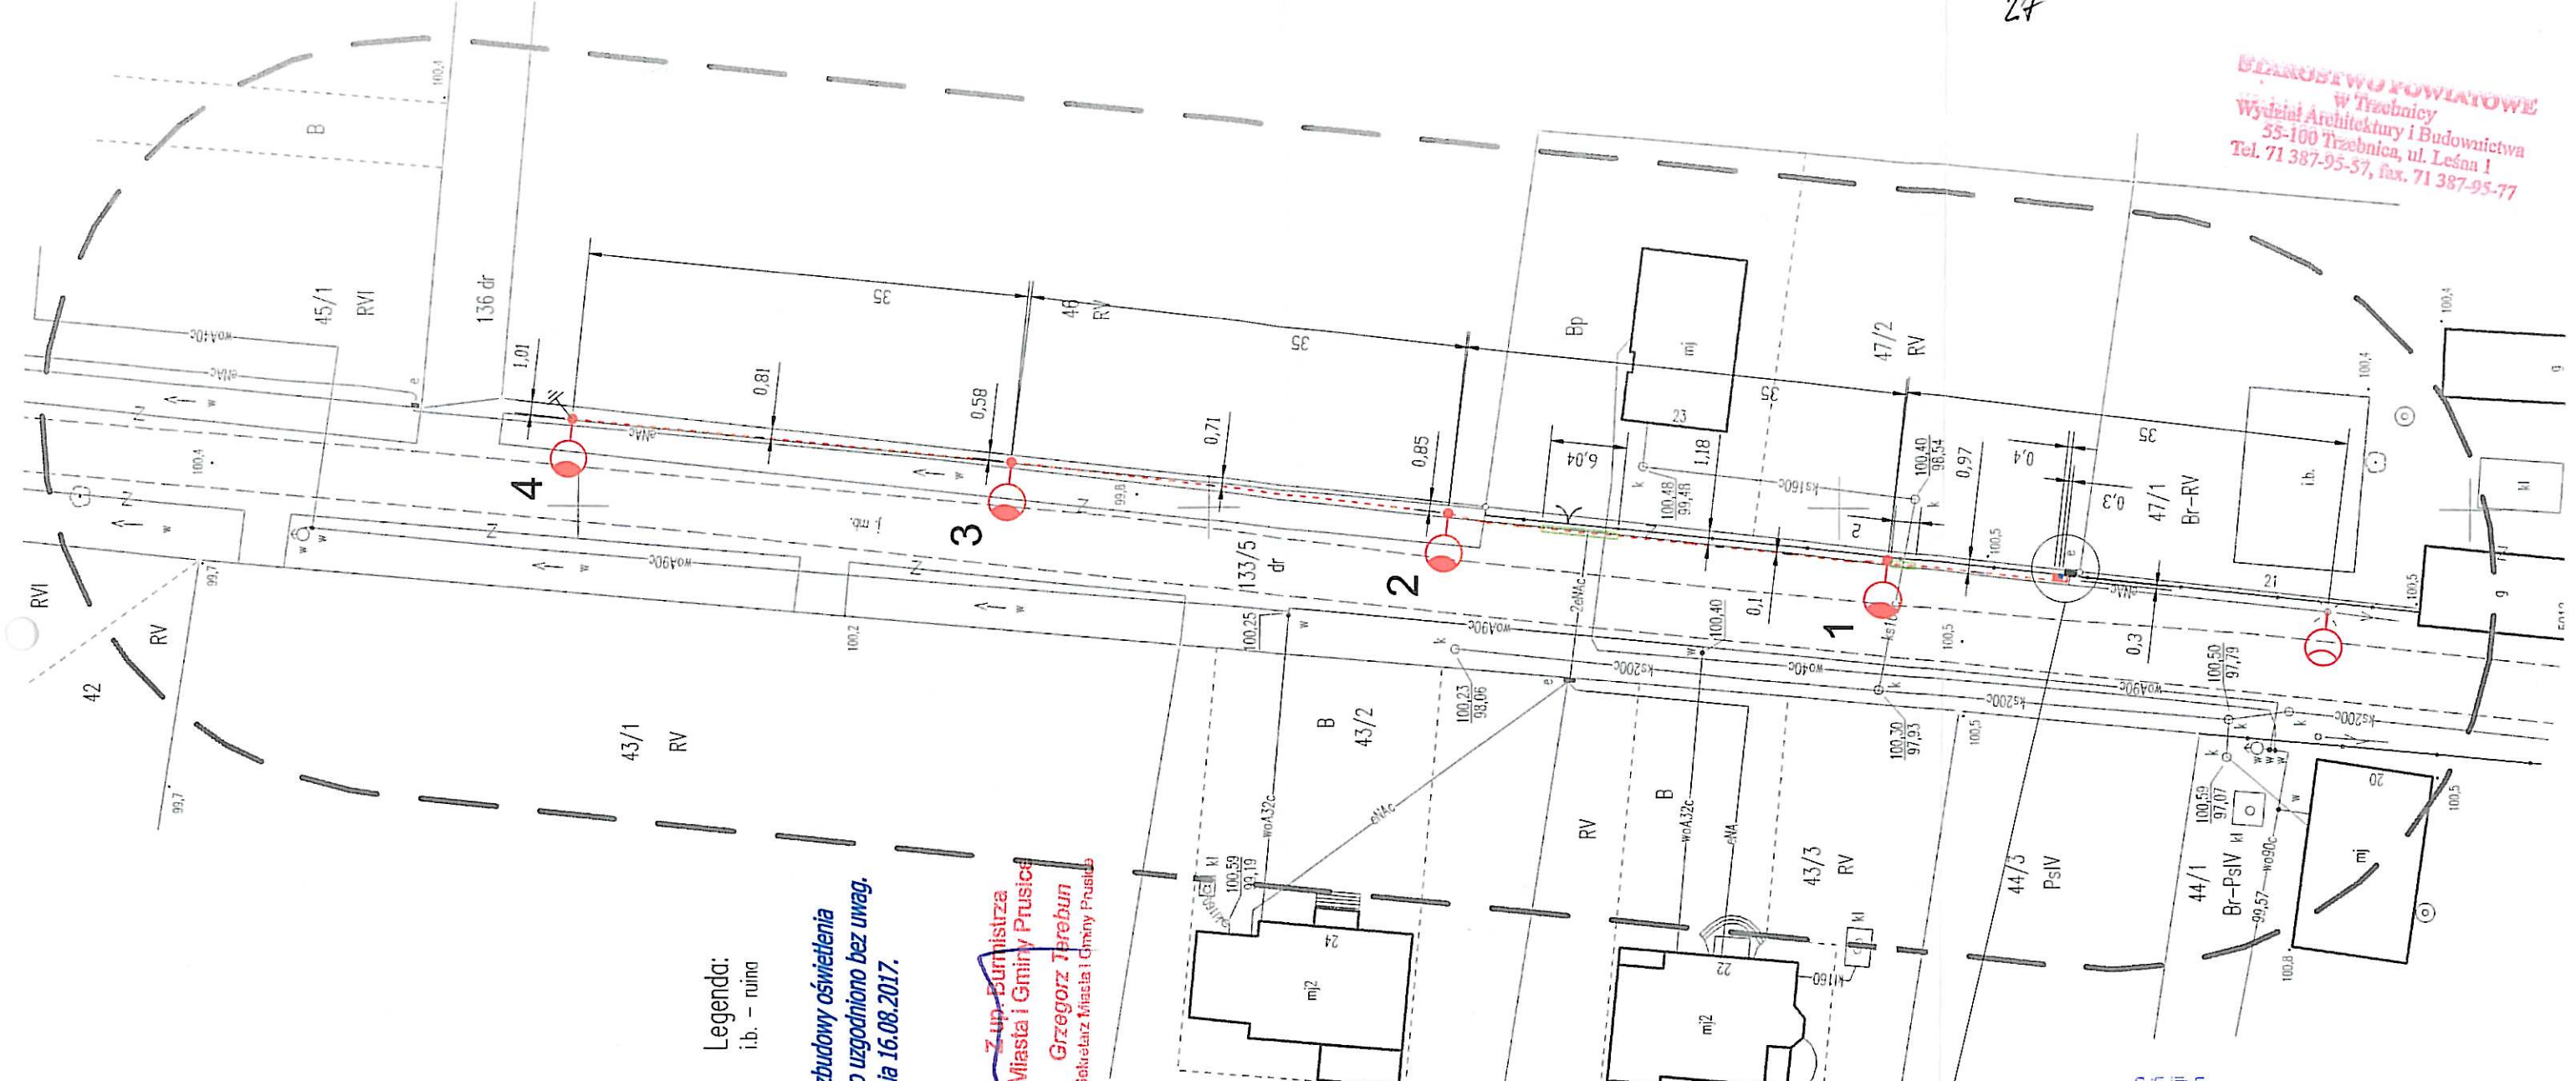

STAROSTWO POWIATOWE
w Trzebnicy
Wydział Architektury i Budownictwa
55-100 Trzebnica, ul. Leśna 1
Tel. 71 387-95-57, fax. 71 387-95-77

ZARZĄD DRÓG POWIATOWYCH

55-100 TRZEBNICA ul. Wrocławska 9

Tel./Fax (071) 387-30-90

NIP: 915-16-26-021

e-mail: drogi@powiat.trzebnica.plwww.drogi.trzebnica.pl

Nr DTiZP/423/40/17

Trzebnica, 10.07.2017 r.

Gmina Prusice
Ul. Rynek 1
55-110 Prusice

Pełnomocnik:
Mateusz Głuch
Ul. Trzebnicka 101/1
55-120 Oborniki Śląskie

Odpowiadając na pismo z dnia 09.06.2017 r. Zarząd Dróg Powiatowych w Trzebnicy zezwala na zlokalizowanie w pasie drogowym urządzenia niezwiązanego z potrzebami zarządzania drogami lub potrzebami ruchu drogowego: oświetlenie drogowe wraz z posadowieniem słupów oświetlenia drogowego i ułożeniem linii kablowej na terenie działki drogowej nr 133/52 AM-1 obręb Ligotka – dr. powiatowa nr 1321D w ramach rozbudowy oświetlenia drogowego w m. Ligotka.

Ustala się następujące warunki lokalizacji inwestycji w pasie drogowym:

I.

- 1) oświetlenie drogowe wraz z posadowieniem słupów oświetlenia drogowego i linią kablową zlokalizować zgodnie z projektem – jak na załączniku mapowym,
- 2) kabel energetyczny posadzić na głębokości min 0,80 m,
- 3) przejście poprzeczne pod drogą wykonać bez naruszenia konstrukcji jezdni, metodą wiercenia poziomego lub przeciskania stalowej rury ochronnej. Długość rury ochronnej ma być równa co najmniej łącznej szerokości jezdni, poboczy / chodników / i rzutów poziomych skarp. Rurę umieścić na głębokości min. 1,20 m. licząc od poziomu nawierzchni do górnej krawędzi rury – nie dotyczy,
- 4) zasypywanie wykopów nie może być prowadzone w okresie mrozów, a roboty ziemne należy wykonywać według normy PN-S-02205,
- 5) na długości zadania pas drogowy przywrócić do poprzedniego stanu,
- 6) zachować zgodność z wymogami Rozporządzenia Ministra Transportu i Gospodarki Morskiej z dnia 2 marca 1999 r. w sprawie warunków technicznych jakim powinny odpowiadać drogi publiczne i ich usytuowanie /Dz. U. nr 43, poz. 430/,
- 7) wniosek w sprawie zezwolenia na prowadzenie robót budowlano-montażowych w pasie drogowym należy uzupełnić o projekt organizacji ruchu – Dz.U. Nr 177. poz. 1729,
- 7). w przypadku kolizji w/w sieci z elementami pasa drogowego, podczas przebudowy pasa drogowego, inwestor na własny koszt dokona przełożenia lub zabezpieczenia uzgadnianej sieci,
- 8). koszty realizacji przebudowy, modernizacji, naprawy lub konserwacja w pasie

- drogowym ponosi inwestor, wraz z ewentualnymi kosztami przywrócenia nawierzchni drogi do stanu poprzedniego,
- 9). Zarząd Dróg Powiatowych w Trzebnicy nie ponosi odpowiedzialności za kolizje z urządzeniami obcymi znajdującymi się w pasie drogowym, lokalizacje tych urządzeń ustalić z ich użytkownikami,
- 10). zachować wszelkie parametry zawarte w projekcie.


STAROSTWO POWIATOWE
w Trzebnicy
Wydział Architektury i Budownictwa
55-100 Trzebnica, ul. Leśna 1
Tel. 71 387-95-57, fax. 71 387-95-77

II.

Przed rozpoczęciem robót inwestor jest zobowiązany do:


- 1) uzgodnienia projektu budowlanego urządzenia – oświetlenie drogowe wraz z posadowieniem słupów oświetlenia drogowego i linii kablowej z zarządcą drogi,
- 2) uzyskania pozwolenia na budowę lub zgłoszenia robót budowlanych,
- 3) podpisania umowy użyczenia na bezpłatne używanie pasa drogowego drogi powiatowej nr 1321D w związku z umieszczeniem oświetlenia drogowego,

Niniejsze uzgodnienie jest równoznaczne z wyrażeniem zgody na dysponowanie nieruchomością będącą w zarządzie ZDP w Trzebnicy na cele budowlane - w myśl przepisów ustawy z dnia 7 lipca 1994 r. Prawo budowlane.

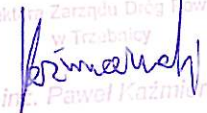p. o. Dyrektor Zarządu Dróg Powiatowych
w Trzebnicy

mgr inż. Paweł Kaźmierczak

Upadnienie
DTi 2P/423/40/17
z dn. 10.07.2017r.

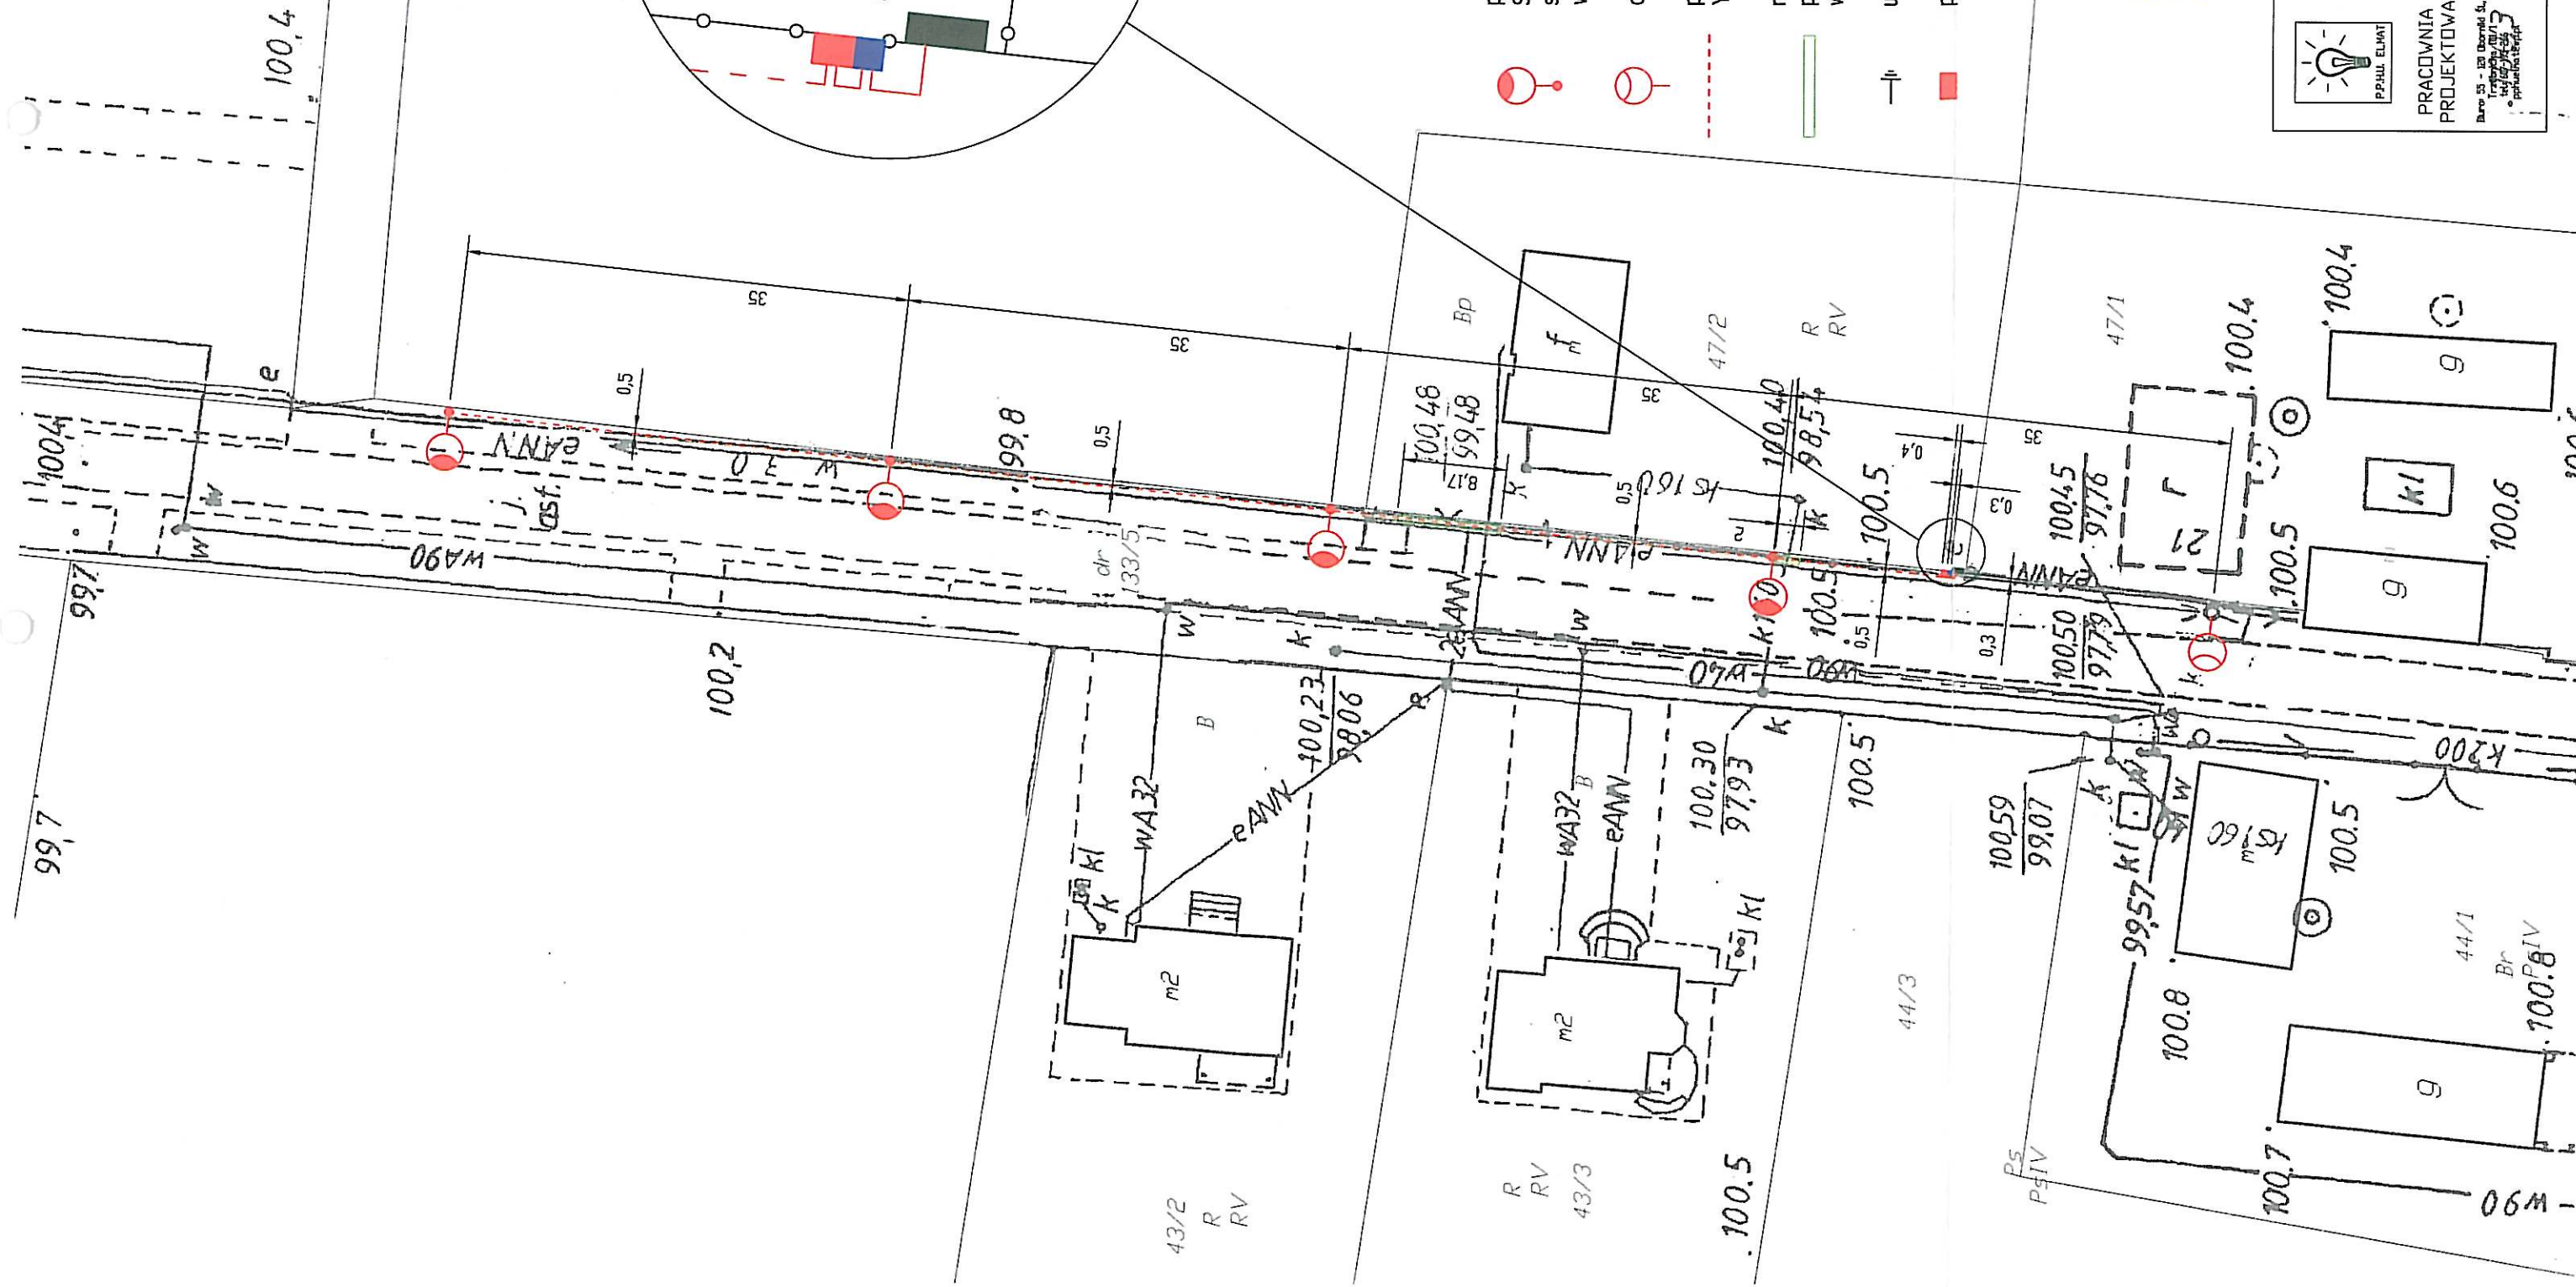ZARZĄD
DRÓG POWIATOWYCH
ul. Wolności 9, 55-100 Trzebnica
tel. 71 738 71 387-30-90
NIP: 916-16-20 21, REGON: 932712041



LEGENDA

projektowana oprawa oświetleniowa SITECO 5XA5914K1A08P
Streetlight 10 mini LED 70W 7480lm 4000K na słupie stalowym,
stożkowym (8m) CN8/3/60/F250 na fundamencie B-120 z
wysięgnikiem (1m) W12/0,2/1/1-60/5 sztuk 4, lub równoważne

oprawa oświetleniowa istniejąca

projektowana linia kablowa oświetlenia drogowego
YAKXS 4x35 mm² l = 147m

rura osłonowa AROT DVK 75

przejście kabla pod utwardzonymi drogami i wjazdami
w rurach osłonowych AROT SRS 75 metodą przecisku

uziemia słupek R < 10Ω

projektowana szafka sterownicza

URZĄDZOWNIA
W Trzebnicy
Wydział Architektury i
55-100 Trzebnica, ul.
Tel. 71 738 71 387, fax. 71 738 71 388

mgr inż. Mateusz Gluch

uprawnienia budowlane do projektowania i do
kierowania robotami budowlanymi bez ograniczeń
w specjalności instalacyjnej w zakresie sieci, instalacji
i urządzeń elektrycznych i elektroenergetycznych
nr ewidencyjny: 357/DOS/14

PRACOWNIA PROJEKTOWA Baro 53 - 53 Dąbrowski St. Trzebnica 55-100 ul. Wolności 9 55-100 Trzebnica	PPAUL ELWAT	PRACOWNIA PROJEKTOWA	TEMAT	PROJEKT ZAGOSPODAROWANIA DZIAŁKI Rozbudowa oświetlenia drogowego Linia kablowa oświetlenia drogowego
			ADRES Inwestycji	LIGOTKA DZ. NR 133/5 AN-1 DBRĘB LIGOTKA GMINA PRUSICE
			INWESTOR	GMINA PRUSICE
			PROJEKTANT	mgr inż. Mateusz Gluch
			ASYSTENT	Nr upr. 357/DOS/14
			BRANŻA ELEKTRYCZNA	STADIUM PB
				DATA 06.2017
				SKALA 1:500
				NR RYS. 1

ZARZĄD DRÓG POWIATOWYCH

55-100 TRZEBNICA ul. Wrocławska 9

Tel./Fax (071) 387-30-90

NIP: 915-16-26-021

e-mail: drogi@powiat.trzebnica.pl

www.drogi.trzebnica.pl

Trzebnica, 04.09.2017 r.


Nr DTiZP/420/33/17

Gmina Prusice
ul. Rynek 1
55-110 Prusice

Pełnomocnik : P.P.H.U. ELMAT Mateusz Gluch
Trzebnicka 101/1
-120 Oborniki Śląskie

Zarząd Dróg Powiatowych w Trzebnicy uzgadnia bez uwag przedłożony projekt budowlany oświetlenia drogowego – elektroenergetycznej linii kablowej oświetlenia drogowego w pasie drogi powiatowej nr 1321D – działki drogowe nr 133/52 AM-1 obręb Ligołka, gm. Prusice w ramach rozbudowy oświetlenia drogowego w m. Ligołka zgodnie z warunkami podanymi w piśmie nr DTiZP/423/40/17 z dnia 02.07.2017 r.
Projektant: Mateusz Gluch.

Z poważaniem:

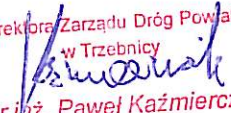p. o. Dyrektora Zarządu Dróg Powiatowych
w Trzebnicy

mgr inż. Paweł Kaźmierczak

WOJEWÓDZKI URZĄD
OCHRONY ZABYTKÓW
we Wrocławiu
50-243 Wrocław, ul. Władysława Łokietka 11
tel. (071) 343-65-01, 341-38-96, 341-37-49
WZN.5183.1343.2017.RK
RKP 21432/2017

32



Wrocław, 28.06.2017 r.

Urząd Powiatowy
w Trzebnicy
Wydział Architektury i Budownictwa
55-100 Trzebnica, ul. Leśna 1
Tel. 71 387-95-57, fax. 71 387-95-77

P.P.H.U. ELMAT Mateusz Głuch
ul. Trzebnicka 101/1
55-120 Oborniki Śląskie

dotyczy: **rozbudowy oświetlenia drogowego w miejscowości Ligotka, gm. Prusice, dz. nr 133/5 AM 1 obręb Ligotka**

W odpowiedzi na pismo z dnia 1.06.2017 r. (wpł. 2.06.2017 r.) w powyższej sprawie, przedstawiam następujące stanowisko.

Obszar inwestycji położony jest częściowo na terenie historycznego układu ruralistycznego wsi Ligotka, ujętego w gminnej ewidencji zabytków gminy Prusice i podlegającego ochronie konserwatorskiej.


Pozytywnie opiniuję planowaną rozbudowę oświetlenia drogowego w miejscowości Ligotka, gm. Prusice, dz. nr 133/5 AM 1 obręb Ligotka, zgodnie z przedstawionym projektem zagospodarowania, stanowiącym załącznik do niniejszej opinii.

Brak dodatkowych uwarunkowań w zakresie ochrony zabytków archeologicznych.

Dzielnosławski
Wojewódzki Konservator Zabytków
we Wrocławiu

mgr Barbara Nowak-Obelinda

a/a Ligotka, gm. Prusice
RK,MP

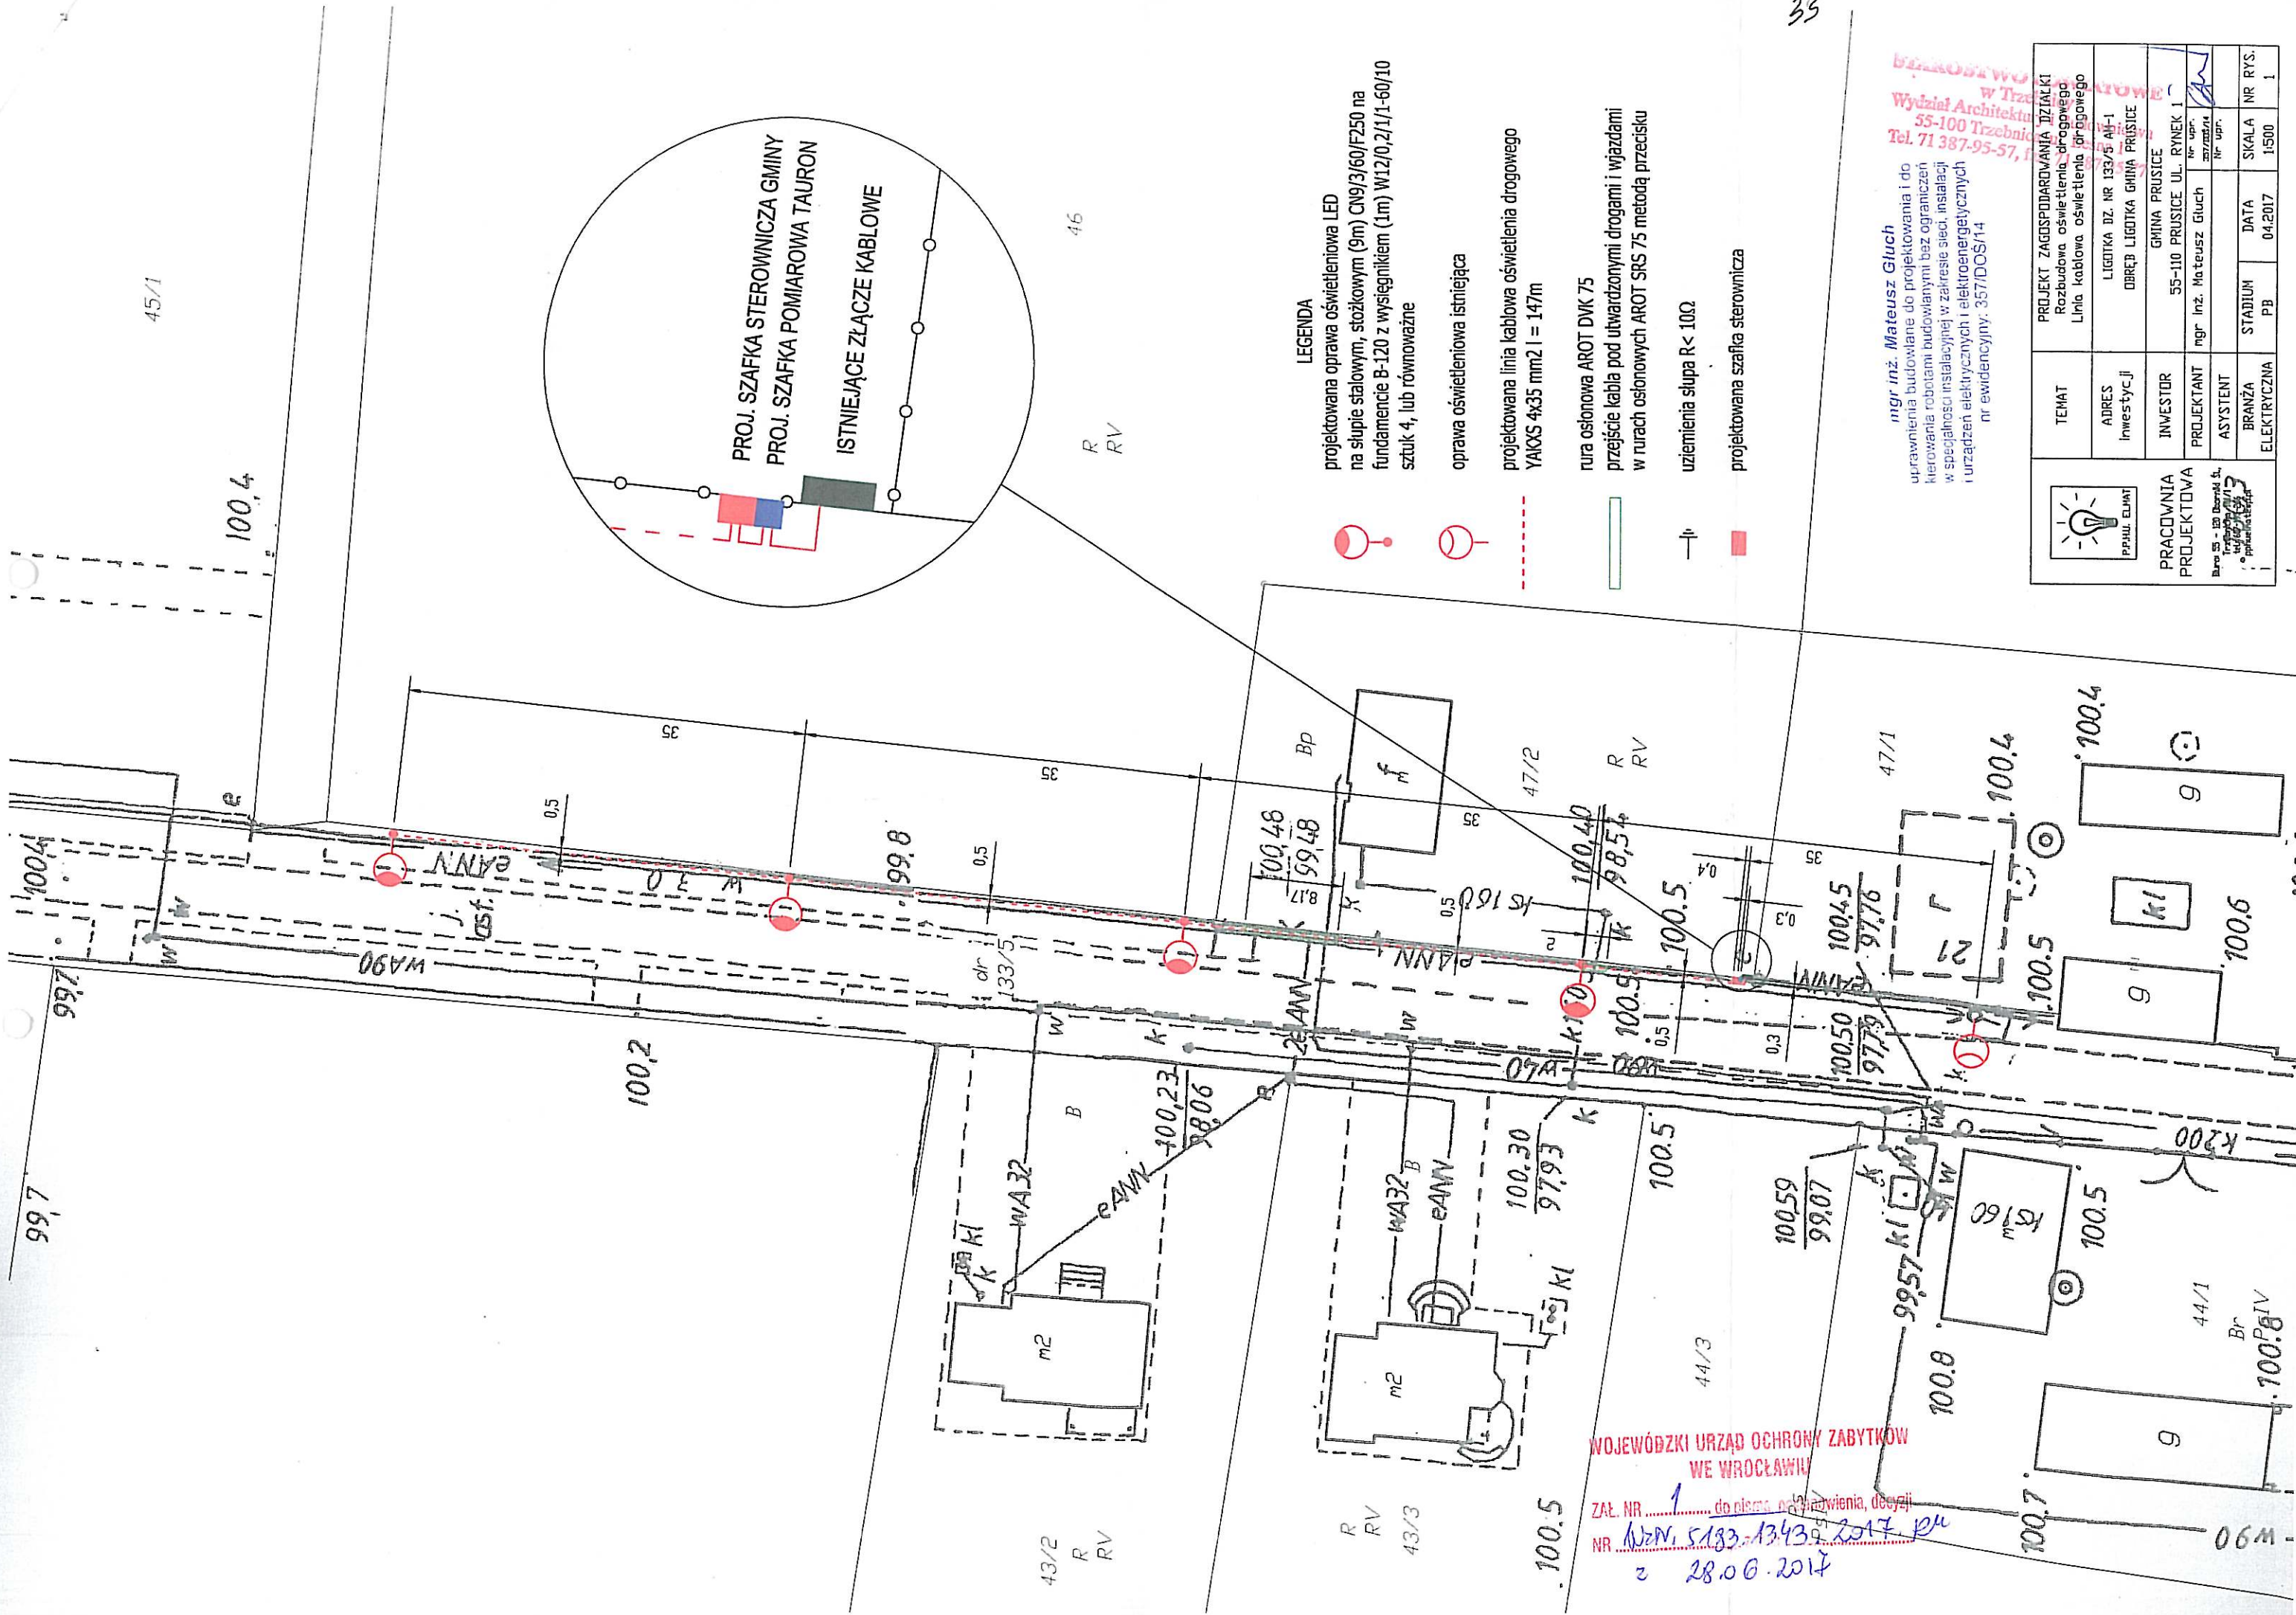

LEGENDA

projektowana oprawa oświetleniowa LED
na słupie stalowym, stożkowym (9m) CN9/3/60/F250 na
fundamencie B-120 z wysięgnikiem (1m) W12/0,2/1/1-60/10
sztuk 4, lub równoważne

oprawa oświetleniowa istniejąca

projektowana linia kablowa oświetlenia drogowego
WAKS 4x35 mm2 l = 147m


rura osłonowa AROT DVK 75

przejście kabla pod utwardzonymi drogami i wjazdami
w rurach osłonowych AROT SRS 75 metodą przecisku

uziemia słupek R < 10Ω

projektowana szafka sterownicza

mgr inż. **Mateusz Gluch**
uprawnienia budowlane do projektowania i do
kierowania robotami budowlanymi bez ograniczeń
w specjalności instalacyjnej w zakresie sieci, instalacji
i urządzeń elektrycznych i elektroenergetycznych
nr ewidencyjny: 357/DOS/14

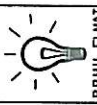 PRACOWNIA PROJEKTOWA Buro 55-100 Dębicki 4, ul. Rynek 1, 100-001, tel. 71 387-95-57, 71 387-95-58, e-mail: biuro@prk.pl	TEMAT	PROJEKT ZAGOSPODAROWANIA DZIAŁKI Rozbudowa oświetlenia drogowego Linia kablowa oświetlenia drogowego		
	ADRES Inwestycji	LIGOTKA DZ. NR 133/5 AN-1 DOBREŃ LIGOTKA GMINA PRUSICE		
	INWESTOR	GMINA PRUSICE		
	PROJEKTANT	mgr inż. Mateusz Gluch	nr upr.	357/DOS/14
	ASYSTENT		nr upr.	
BRANŻA ELEKTRYCZNA	DATA	SKALA	NR RYS.	1

MAPA DO CELÓW PROJEKTOWYCH			
Oznaczenie kancelaryjne zgłoszenia pracy geodezyjnej		GKK.6040.1686.2017	
Nazwa miejscowości		LIGOTKA, dz.nr 133/5 dr	
Jednostka ewidencyjna		identyfikator	022002_5
		nazwa	Prusice - Obszar Wiejski
Obręb ewidencyjny		identyfikator	022002_5.0014
		nazwa	LIGOTKA
Skala mapy		1:500 (powiększenie)	
Seksja mapy		PUW-2000: 6.155.11.20.2.2, 6.155.11.20.2.4	
Nazwa układu współrzędnych		prostokątnych płaskich	PL-2000
		wysokościowych	PL-KRON86-NH
Oznaczenie granic obszaru, który był przedmiotem aktualizacji		— — — — —	
Informacja o skutecznosciach gruntowych mających wpływ na zagospodarowanie gruntów, zlokalizowanych w granicach projektowanej inwestycji			
Data opracowania mapy		lipiec 2017 r.	

Geodeta
mgr inż. **Lucjan Winkler**
Uprawnienia do wykonywania nr 20545
w dziedzinie geodezji i kartografii
wzdl. p.162.3GK (zawies. 11.2)

repro geo
Lucjan Winkler
55-100 Trzebnica, Brzyków 84
NIP 915-159-10-59 REGON 932730228
tel 697 168 610


Geodeta
mgr inż. Lucjan Winkler
Uprawnienia zawodowe nr 20545
w dziedzinie geodezji i kartografii
wyd. p. 02.32.306 (zakes.11.2)

Podpiszcie się, że niniejszy dokument został opracowany w wyniku prac geodezyjnych i kartograficznych, których rezultaty zawiera opłatom techniczny wpisany do ewidencji map i nawiązujący do ewidencji map geodezyjnego i kartograficznego		STAROSTA TRZEBNICKI
Organ prowadzący państwowy zasób geodezyjny i kartograficzny		
Identyfikator ewidencyjny materiału z zasobu -opracia technicznego		P. 0720, 2017
Data wpisania opisu technicznego do ewidencji map i nawiązujący do ewidencji map		13.01.2017
Imię, nazwisko i podpis osoby reprezentującej organ		Wojciech

i.b. - ruina

linia rozgraniczająca teren inwestycji
zgodnie z decyzją o ustaleniu lokalizacji
celu publicznego

projektowana szafka sterownicza

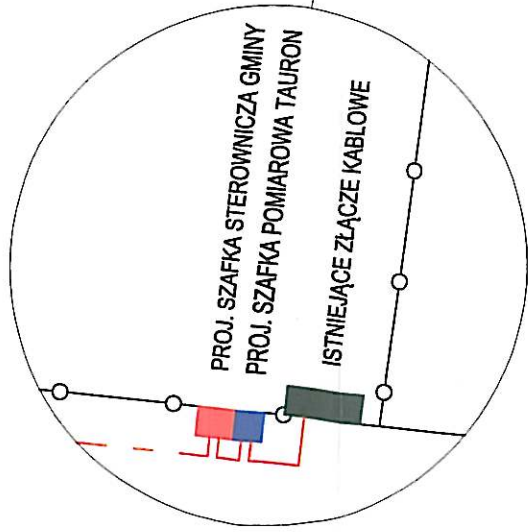

mgr inż. Mateusz Głuch
uprawnienia budowlane do projektowania i do kierowania robotami budowlanymi bez ograniczeń w specjalności instalacyjnej w zakresie sieci, instalacji i urządzeń elektrycznych i elektroenergetycznych nr ewidencji: 357/DOŚ/14

 P.P.H.U. ELMAT	TEMAT	PROJEKT ZAGOSPODAROWANIA DZIAŁKI Rozbudowa oświetlenia drogowego Linia kablowa oświetlenia drogowego				
	ADRES inwestycji	LIGOTKA DZ. NR 133/5 AM-1 DĘBIEŃ LIGOTKA GMINA PRUSZCZ				
	INWESTOR	GMINA PRUSZCZ				
	PROJEKTANT	mgr inż. Mateusz Gluch		nr upr. 37/205/14	55-110 PRUSZCZ UL. RYNEK 1 - 7	
	ASYSTENT			nr upr.	9	
	BRANŻA ELEKTRYCZNA	STADIUM PB	DATA 08.2017	SKALA 1:500	NR RYS. 1	

BEZROSTKOWE FOLIO
W Trzebnicy
Wydział Architektury i Budownictwa
55-100 Trzebnica, ul. Leśna 1
Tel. 71 387-95-57, fax. 71 387-95-77

 PPHU. ELMAT PRACOWNIA PROJEKTOWA Buro: 55 - 120 (toruńskie śl., Trzebnica 101/1 tel. 01-155-266 pphuemat@ppp.pl	nr ewidencyjny: 357/DOS/14			
	SCHEMAT SZAFKI STEROWNICZEJ			
	TEMAT	LIGOTKA dz. nr 133/5 AM-1 obręb LIGOTKA gmina PRUSICE		
	ADRES inwestycji	GINA PRUSICE 55-110 PRUSICE UL. RYNEK 1		
	INWESTOR	PROJEKTANT mgr inż. Mateusz Gluch Nr upr. 357/205/14		
PROJEKTANT	ASYSTENT Nr upr.			
BRANŻA ELEKTRYCZNA	STADIUM PB	DATA 08.2017	SKALA	NR RYS. 2