


Widok wnętrza

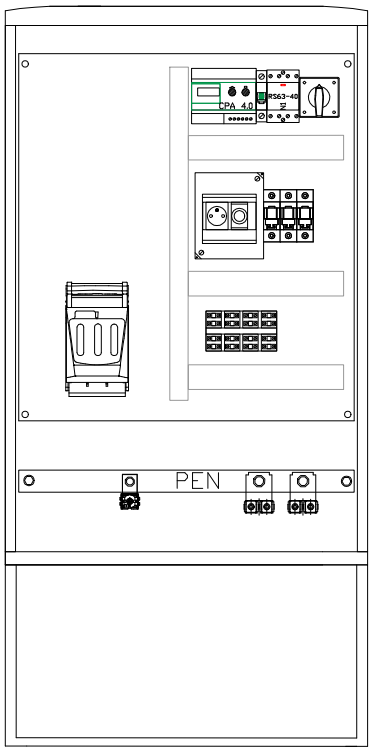

Widok z frontu

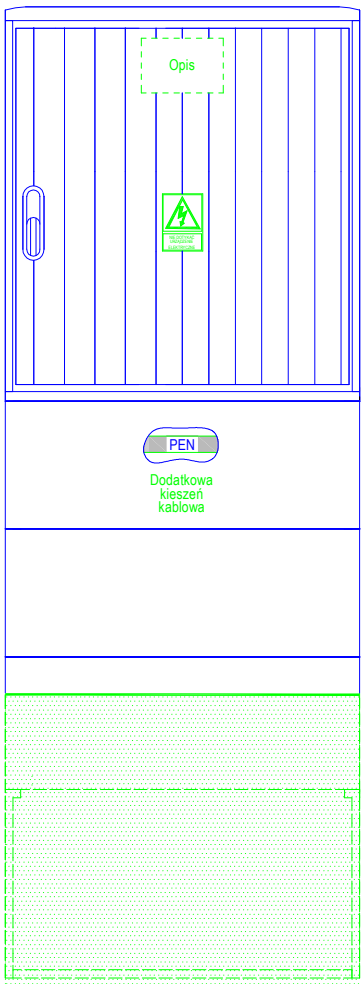

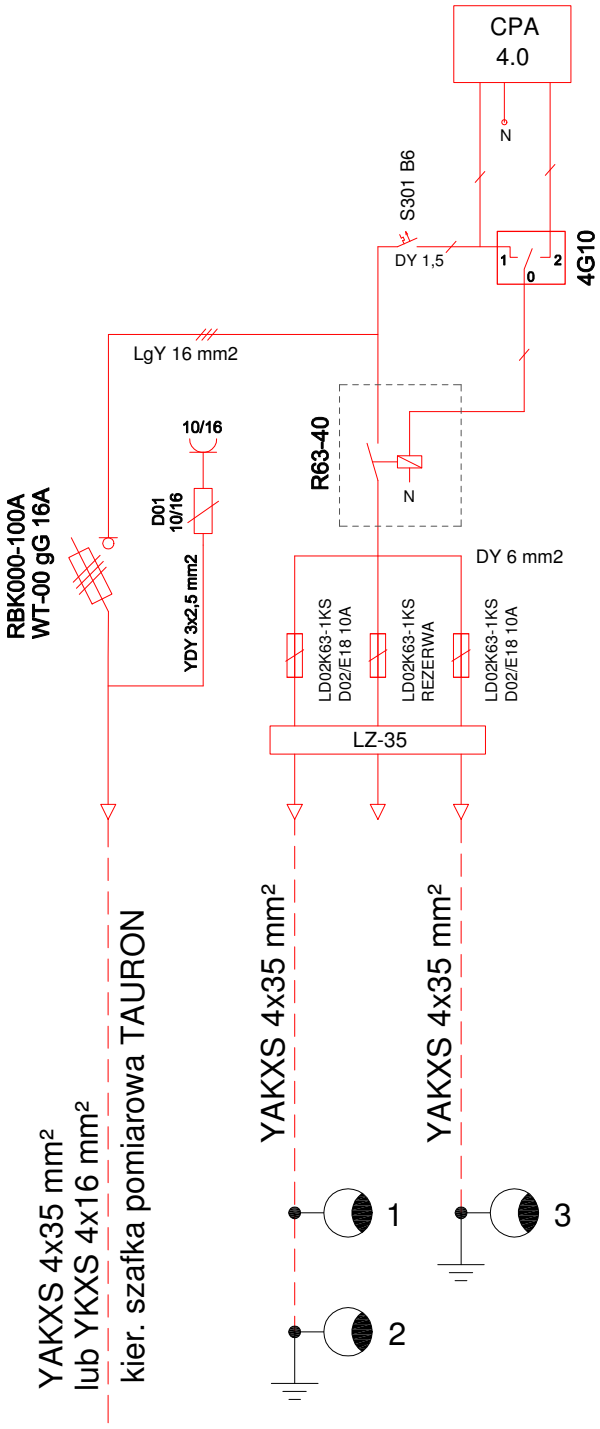

P.P.H.U. ELMAT PRACOWNIA PROJEKTOWA Biuro: 55 - 120 Oborniki Śl., Trzebnicka 101/1 tel: 607-195-266 pphuelmat@wp.pl	TEMAT	SCHEMAT SZAFKI STEROWNICZEJ		
	ADRES inwestycji	KASZYCE WIELKIE dz. nr 349 AM-1 obręb KASZYCE WIELKIE gmina PRUSICE		
	INWESTOR	GMINA PRUSICE 55-110 PRUSICE UL. RYNEK 1		
	PROJEKTANT	mgr inż. Mateusz Głuch	Nr upr. 357/DOŚ/14	
	ASYSTENT		Nr upr.	
	BRANŻA ELEKTRYCZNA	STADIUM PB / DATA 08.2017	SKALA	NR RYS. 2