| NR | POMIESZCZENIE | M2 |
|---|---|---|
| 1.01 | PRZEDSIONEK | 5,85 m 2 |
| 1.02 | POM.GOSP. | 9,18 m 2 |
| 1.03 | KUCHNIA | 20,60 m 2 |
| 1.04 | SALA | 181,91 m2 |
| 1.05 | PRZEDSIONEK WC | 5,31 m2 |
| 1.06 | WC | 1,25 m 2 |
| 1.07 | WC | 1,41 m 2 |
| 1.08 | WC | 2,70 m 2 |
| 1.09 | POM.STRAŻY POŻ. | 52,57 m2 |
| 1.10 | POM.GOSP. | 11,47 m2 |
| SUMA | | 292,48 m 2 |

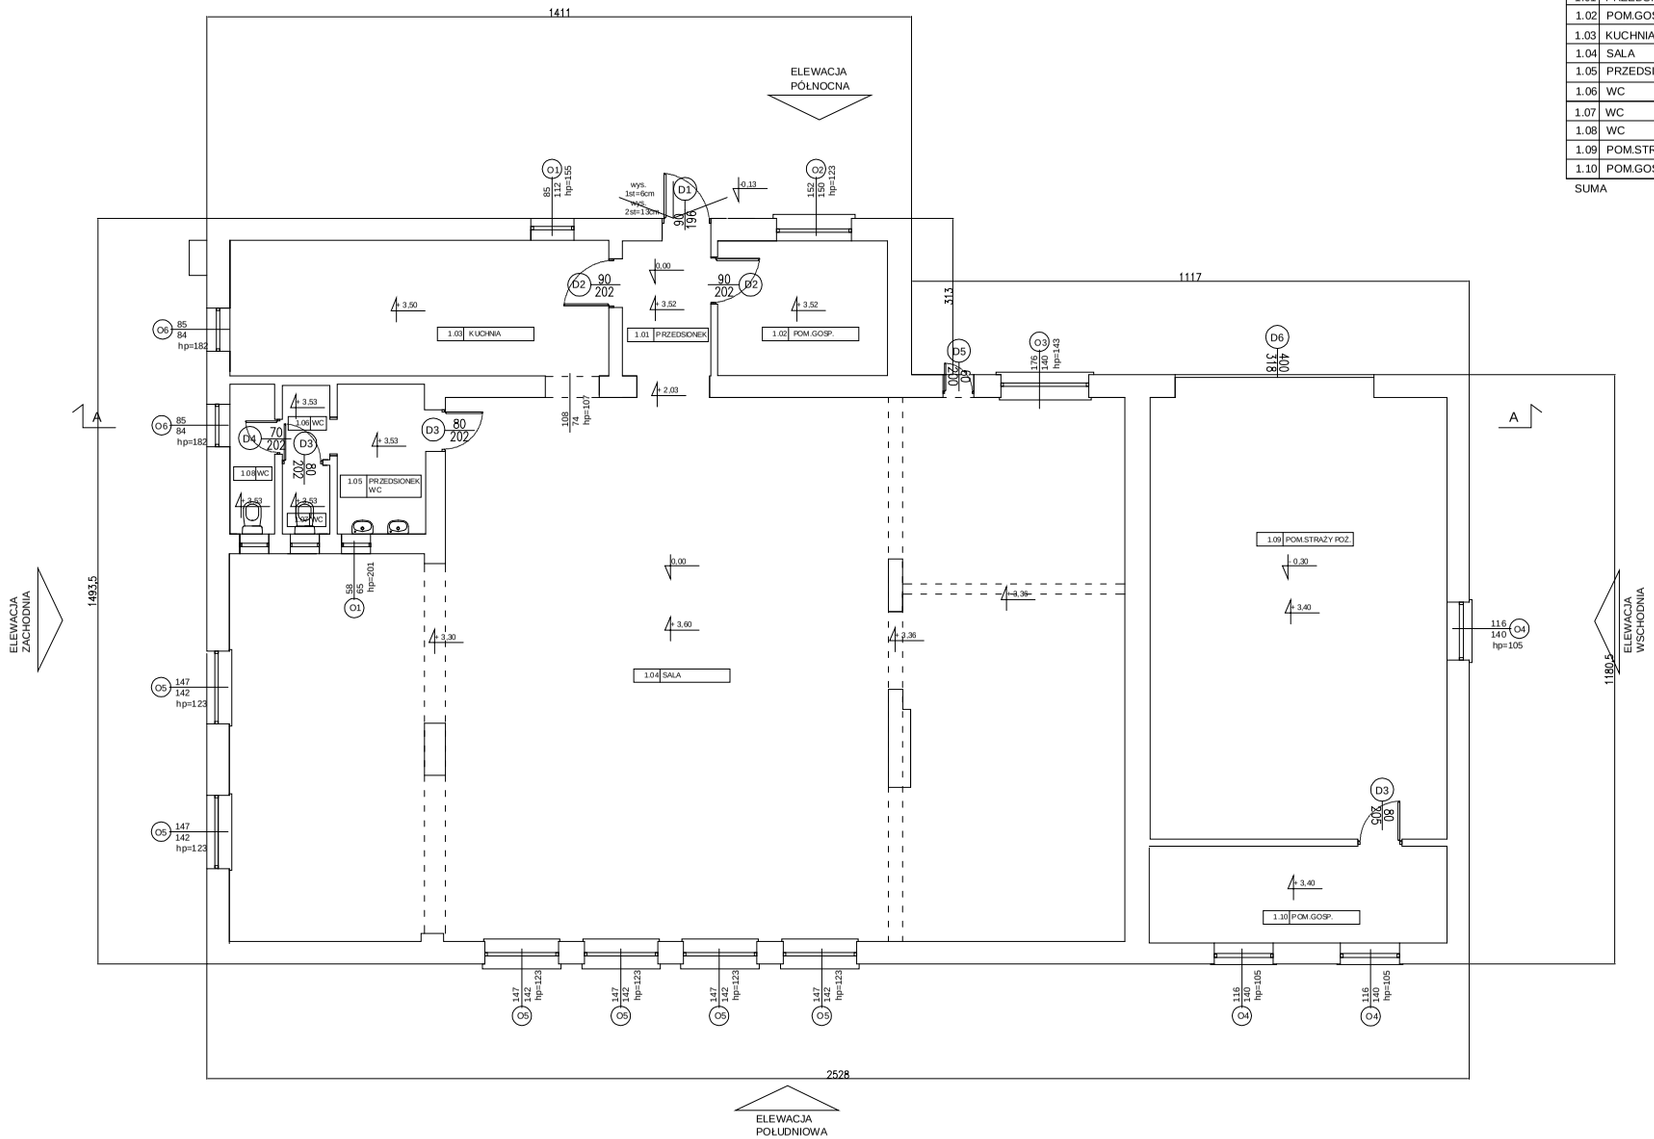


INWENTARYZACJA – WROCŁAW 2016

ŚWIETLICA WIEJSKA
55–110 PAWŁÓW TRZEBNICKI 32A, gmina Prusice

RZUT PARTERU

SKALA 1:100

| WYKONALI | PODPIS | DATA |
|---|---|---|
| inż. arch. Aleksandra Słota<br>inż. arch. Martyna Madejczyk | | KWIECIEŃ 2016 |
| SPRAWDZAJĄCY: | | |

NR RYS. 01