



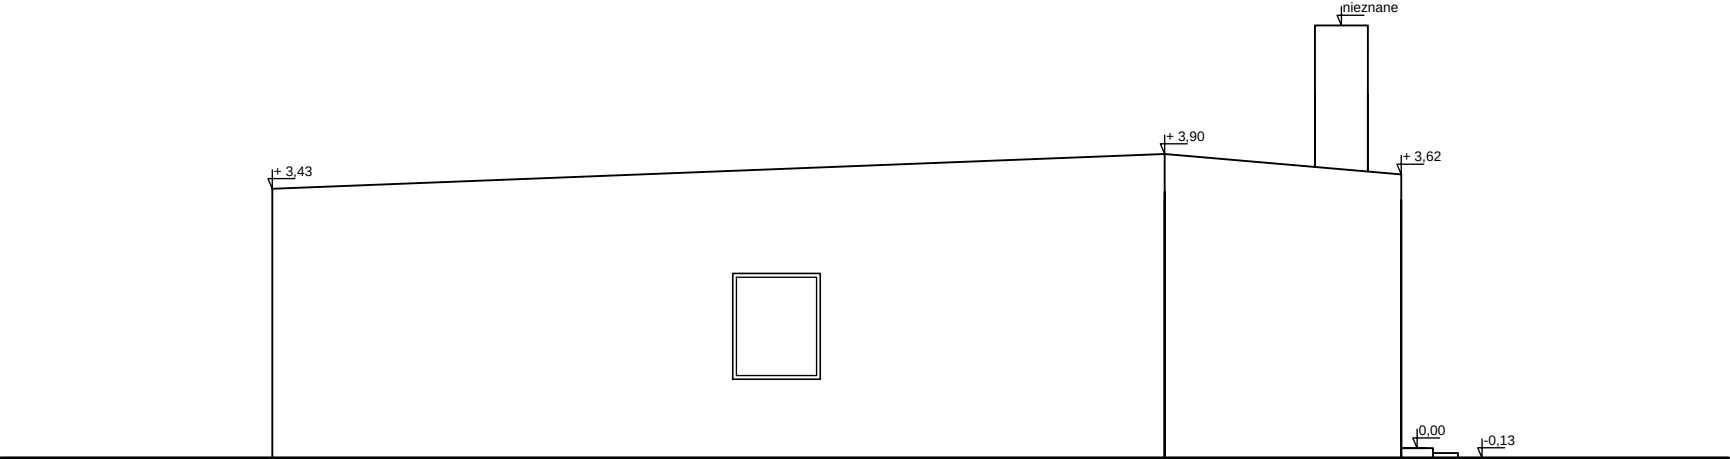

ELEWACJA WSCHODNIA

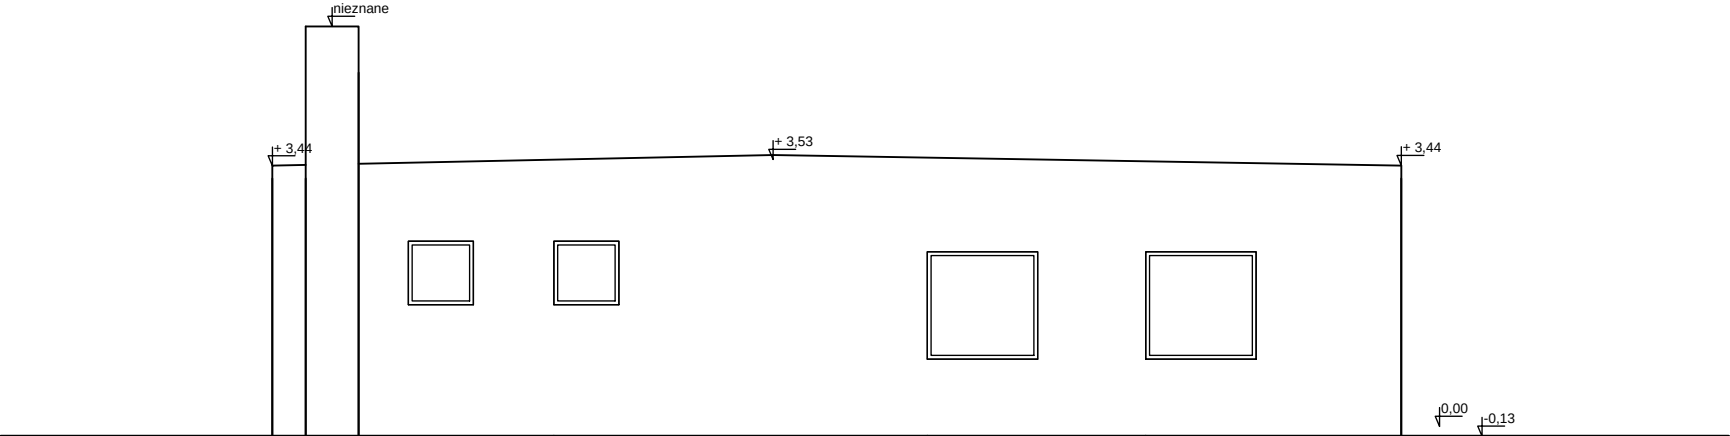

ELEWACJA ZACHODNIA

Temat/obiekt:		INWENTARYZACJA ŚWIELICY WIEJSKIEJ W PAWŁOWIE TRZEBNICKIM					
Adres:		Pawłów Trzebnicki 32a, 55-110 Pawłów Trzebnicki dz. nr 226, obręb: 0016 Pawłów Trzebnicki					
Jednostka projektowa:		DOMAR Budownictwo Architektura ul. Strumykowa 30, 63-400 Ostrów Wielkopolski T. +48 62 501 35 30 F. +48 62 735 16 94 architektura@domar-ostrow.pl www.domar-ostrow.pl					
Zespół projektowy:		imię i nazwisko:	numer uprawnień:	specjalność:	podpis :		
Opracowanie:		mgr inż. arch. Marcin Rzeźniowiecki		44/WPOKK/2012	architektoniczna		
Branża:		ARCHITEKTURA		Faza:	INWENTARYZACJA		
Temat rysunku:		ELEWACJA WSCHODNIA I ZACHODNIA					
Dane rysunku:		format :	data :	skala :	numer rysunku :	rewizja :	numer strony :
		420 x 297	MARZEC 2016	1:100	16	-	
Uwaga:		PROJEKT JEST CHRONIONY PRAWEM AUTORSKIM (DZ.U. 94.24.83 Z DNIA 04.02.94). WSZYSTKIE INFORMACJE ZAWARTE W PROJEKCIE STANOWIĄ WŁASNOŚĆ FIRMY DOMAR BUDOWNICTWO ARCHITEKTURA I NIE WOLNO ICH UŻYĆ PONOWNIE, REPRODUKOWAĆ LUB MODYFIKOWAĆ BEZ PISEMNEJ ZGODY AUTORA RYSUNKI OPRACOWANO ZA POMOCĄ LICENCJONOWANEGO OPROGRAMOWANIA FIRMY AUTODESK					