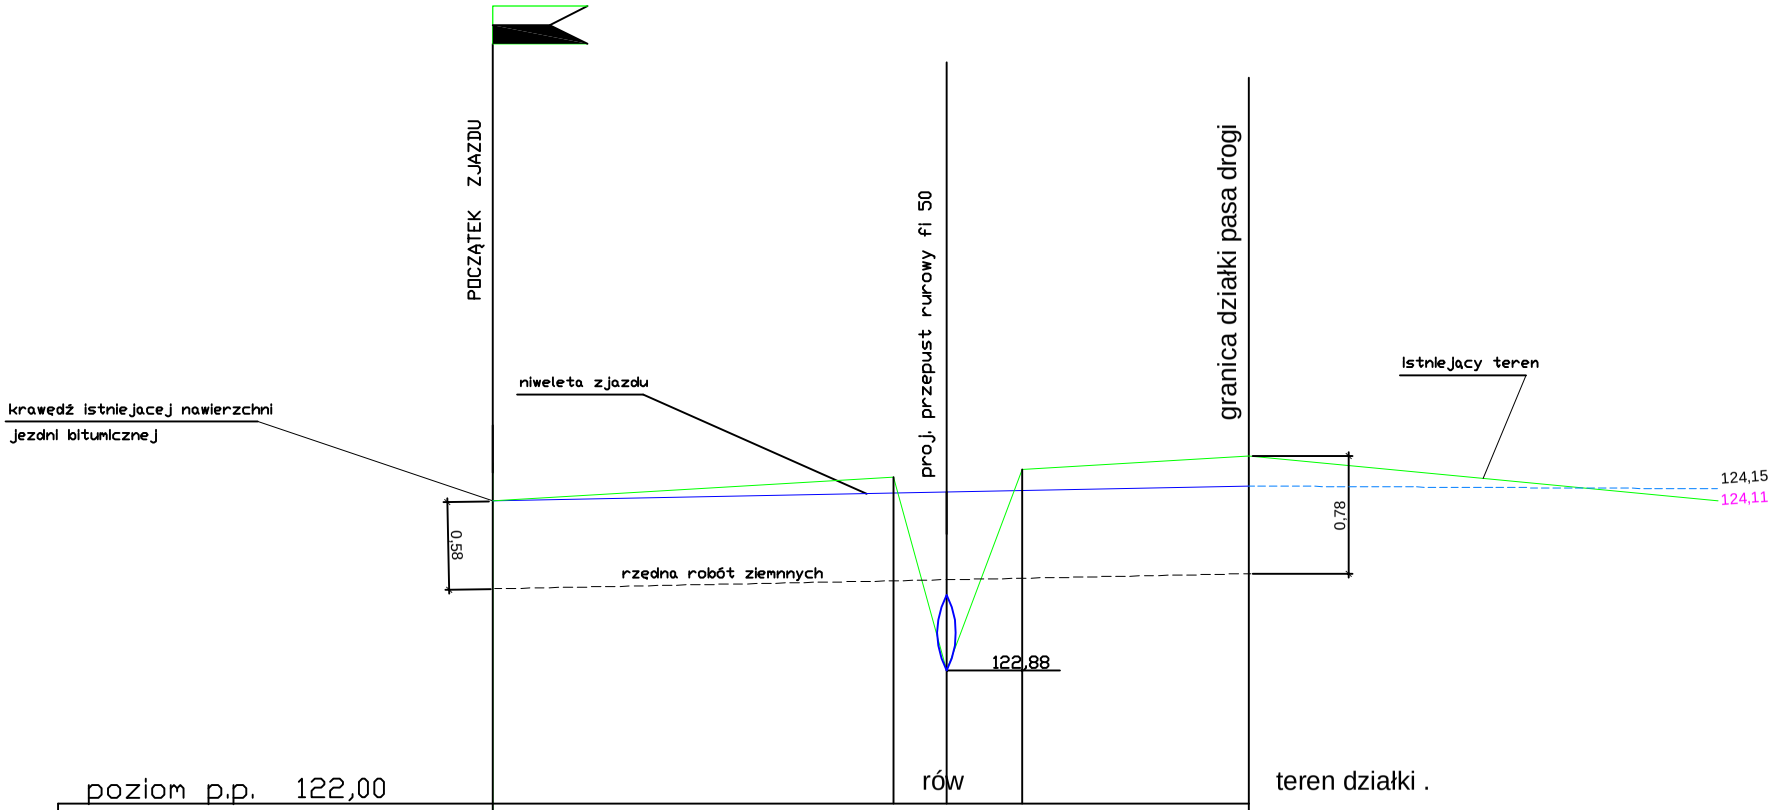

poziom p.p. 122,00					
rodzaj terenu	dz.nr 449/1				
rzędne niwelety	124,00	124,07		124,10	
rzędne terenu	124,00	124,16	122,88	124,21	124,30
spadki i łuki pionowe	i =0,01 l= 9,80m			i =0,005 l= 30m	
proste i łuki poziome	l= 9,80m				
odległości	0,00	5,30	6,00	7,00	9,80
Km i hm					

Temat: Budowa parkingu w Pawłowie Trzebnickim					Stadium: PB+PW
					Część: drogi
Funkcja	Nazwisko	Uprawnienia	Data	Podpis	Profil podłużny wjazdu do dz nr 264
Projektował	mgr inż. Ryszard Jóźwik	konstrukcyjno-inżynieryjne w zakresie mostów 2.93/91/UW	03.2014		
Sprawdził					
Inwestor: Gmina Prusice					skala 1:50/100
					Nr rysunku 5