


Przekrój A-A

bel. kostka brukowagraftiowa a	gr. 8 cm
mał kamienny	gr. 3 cm
mieszanka mineralna 0/31	gr. 15 cm
w. oddziałająca z piasku	gr. 15 cm
nasyp 30 20-30cm	
podłoże gruntowe	

pref. bet. korytko bet. 50x50x7

bet. kostka brukowa szara	gr. 8 cm
miat kamienny	gr. 3 cm
mieszanka mineralna 0/31,5	gr. 10 cm
mieszanka min. 0/ 63	gr. 15 cm
nasyp c 30 do 50 cm (wymiana gruntu)	
podłoże gruntowe	

w. scieralna AC 11 S	gr 4cm
w. wiązaca AC 16 W	gr. 4 cm
mieszanka mineralna 0/31	gr. 10 cm
mieszanka min. 0 / 63	gr. 15 cm
nasyp 30-50cm (wym. gruntu)	
podłoże gruntowe	

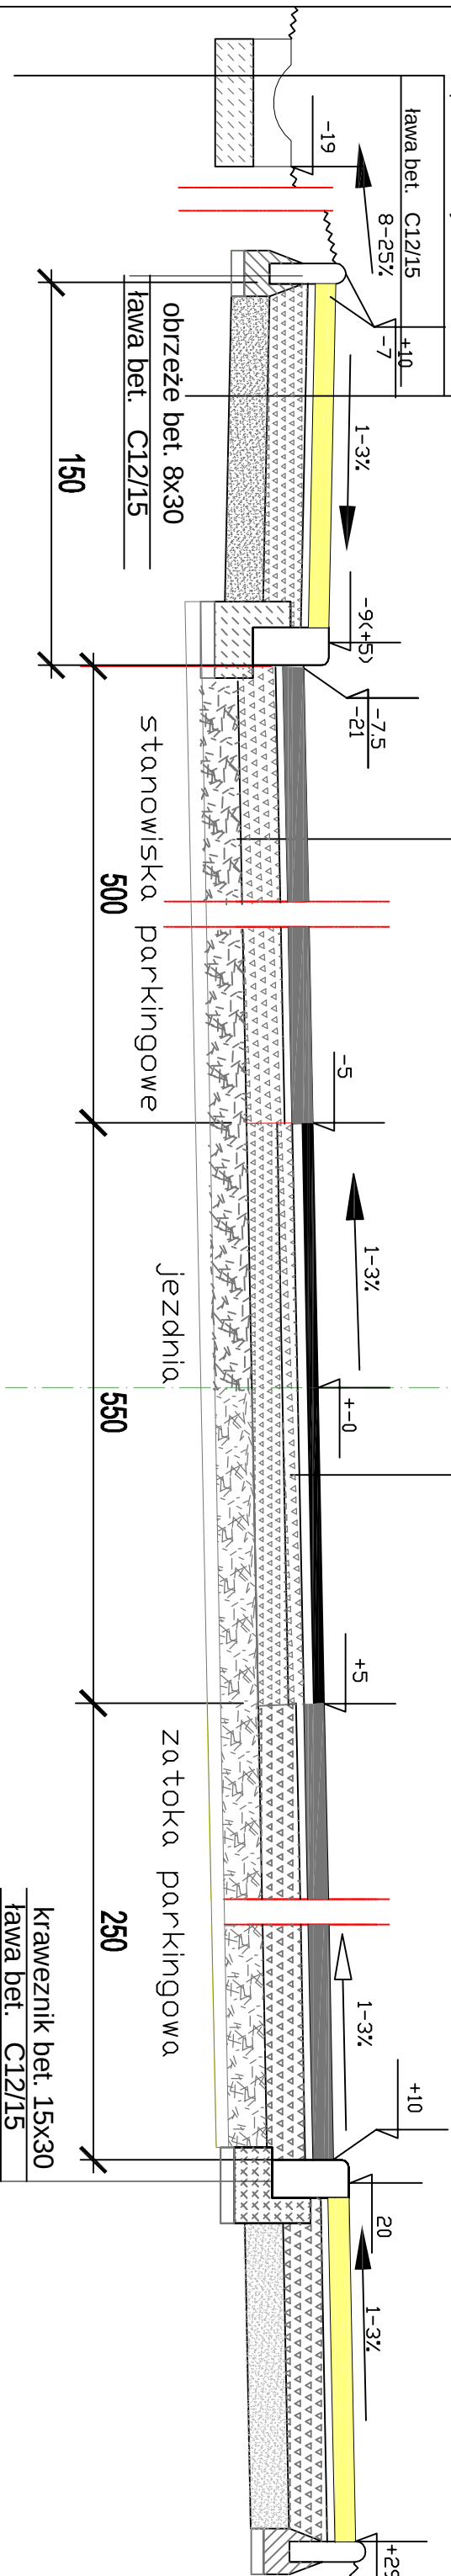


Przekrój B-B

bet. kostka brukowa grafitowa	gr. 8 cm
mał. kamienny	gr. 3 cm
mieszanka mineralna 0/31	gr. 15 cm
w. oddziałająca z piasku	gr. 15 cm
nasyp 30 20-30cm	
podłoże gruntowe	

bet. kostka brukowa szara	gr. 8 cm
miat kamienny	gr. 3 cm
mieszanka mineralna 0/31,5	gr. 10 cm
mieszanka min. 0/63	gr. 15 cm
nasyt. 30 do 50 cm (wymian gruntu)	
podłoże gruntowe	

w. ścierna	AC 11 S	gr 4 cm
w. wiążąca	AC 16 W	gr. 4 cm
mieszanka mineralna	O/31	gr. 10 cm
mieszanka min.	O / 63	gr. 15 cm
nasyp	30-50cm	(wymiana gruntu)
podłoże	gruntowe	

utwardzone pobocze gr 10 cm

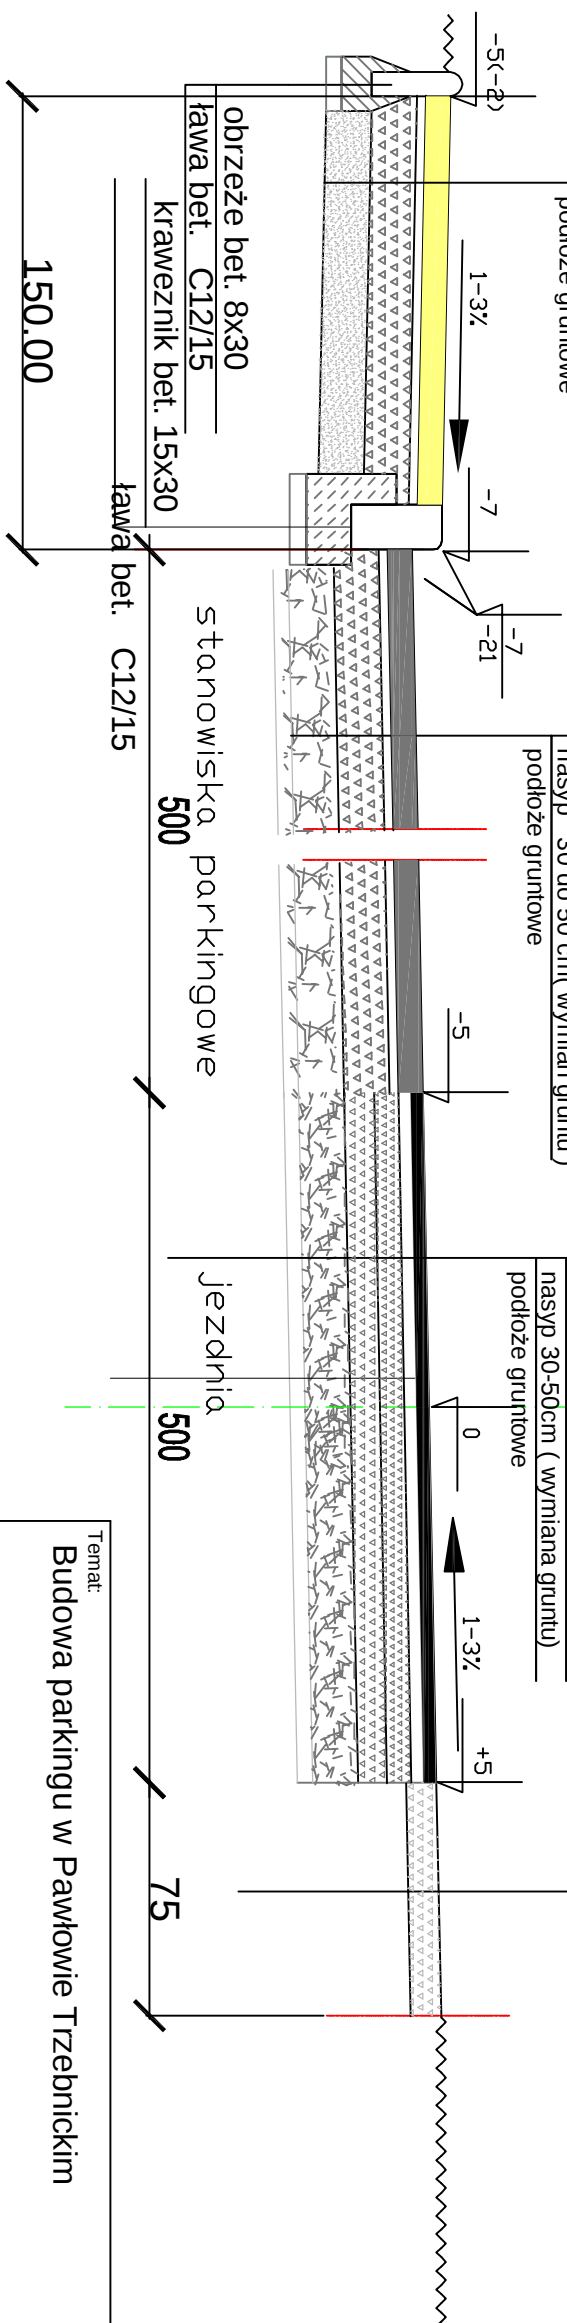

Temat:					Stadium		PB+PW	
Budowa parkingu w Pawłowie Trzebnickim					Część		drogi	
Funkcja		Nazwisko	Uprawnienia	Data	Podpis	Przekrój konstrukcyjny		
Projektował		mgr inż. Ryszard Józwick	konstrukcyjno-inżynierne w zakresie mostów 29391JLW	03.2014				
Sprawdził								
Inwestor:		Gmina Prusice						
skala		Nr rysunku						
1:25		2						