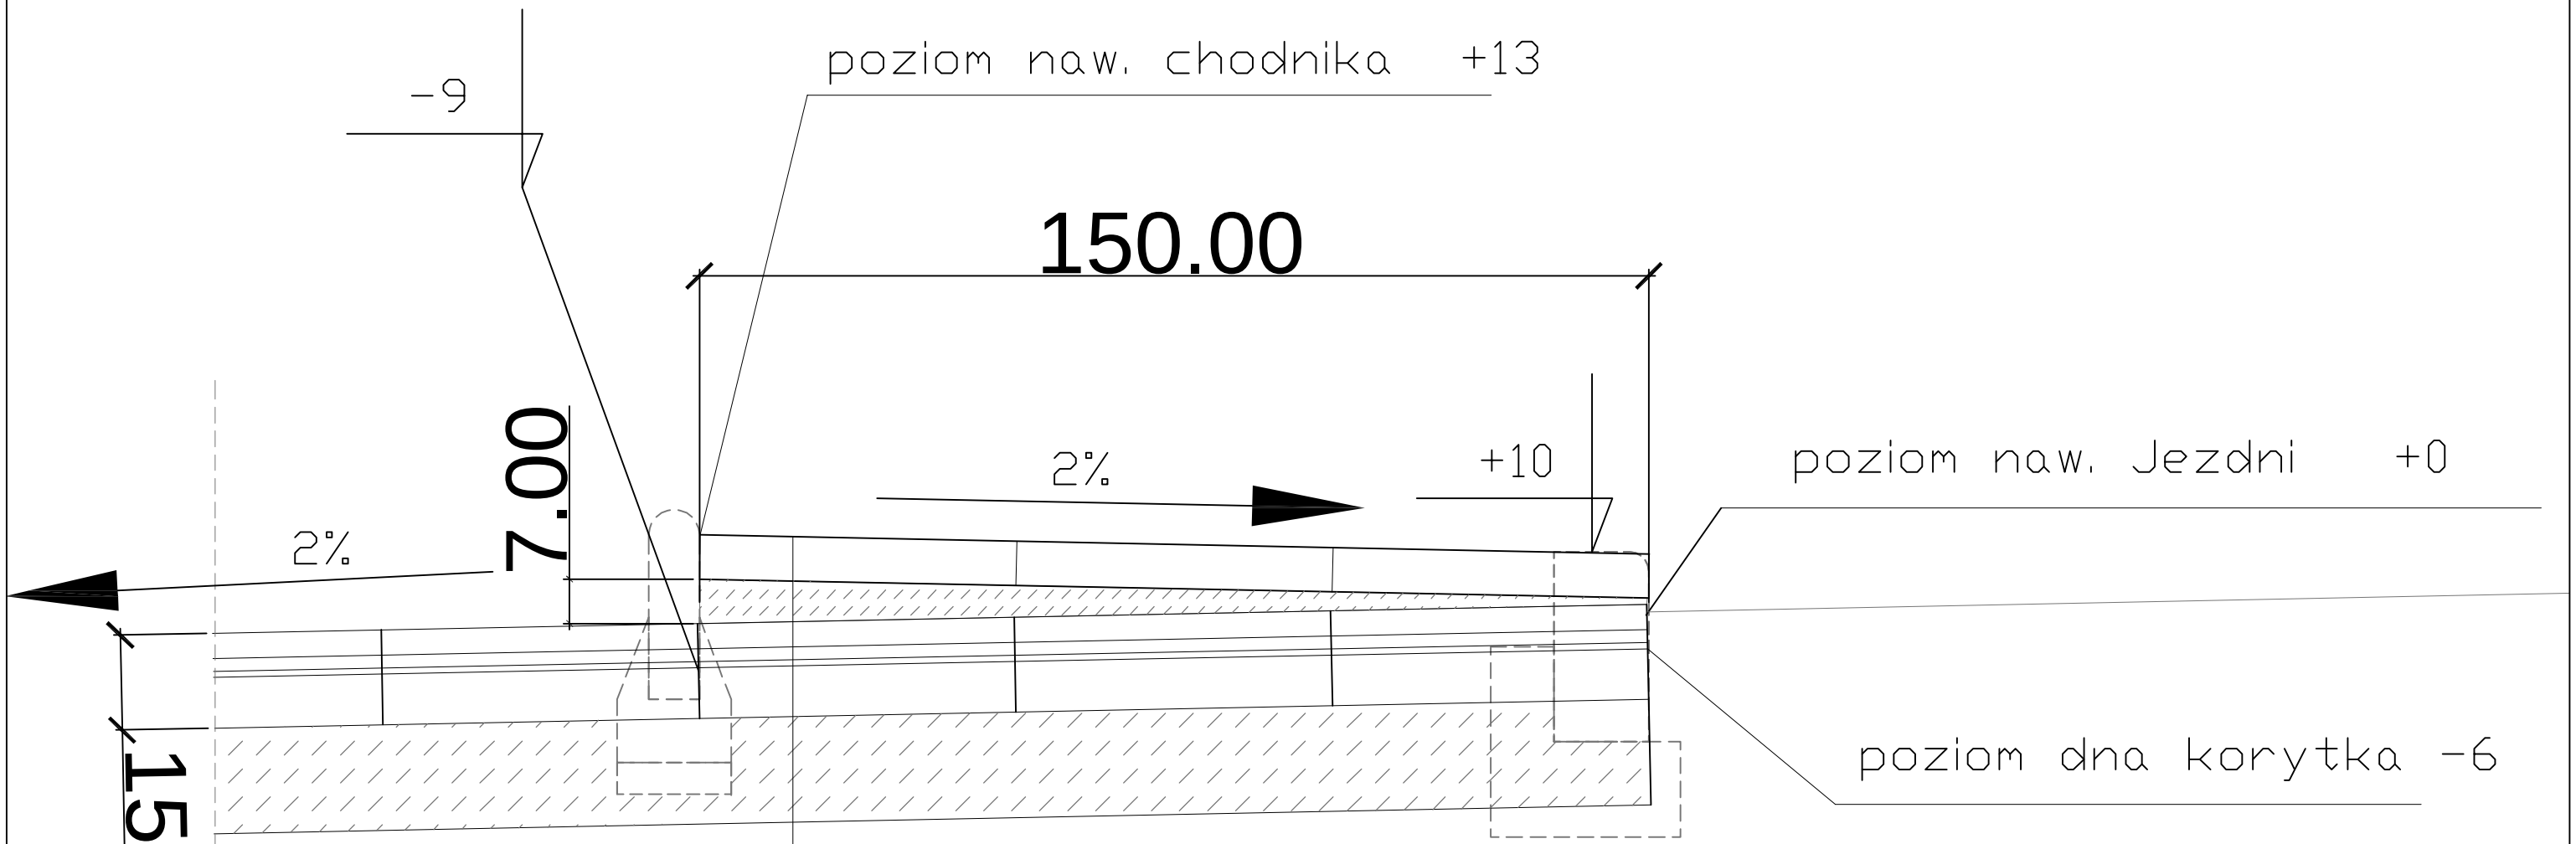


płyta chodnikowa 50x50x7

beton B10 1do7 cm

pref. korystkowy bet. 50x50x15

ława bet. B-10 C8/10 gr 15 cm

Temat: Budowa parkingu w Pawłowie Trzebnickim					Stadium	PB+PW
					Część	drogi
Funkcja	Nazwisko	Uprawnienia	Data	Podpis	Przejście ściekiem pod chodnikiem	
Projektował	mgr inż. Ryszard Jóźwik	konstrukcyjno-inżynieryjne w zakresie mostów 293/91/UW	03.2014			
Sprawdził						
Inwestor: Gmina Prusice					skala 1:50	Nr rysunku 3