


| NR   | POMIESZCZENIE    | M2                    |
|------|------------------|-----------------------|
| 1.01 | SALA             | 171,19 m <sup>2</sup> |
| 1.02 | KORYTARZ         | 9,87 m <sup>2</sup>   |
| 1.03 | KUCHNIA          | 23,24 m <sup>2</sup>  |
| 1.04 | KUCHNIA          | 10,84 m <sup>2</sup>  |
| 1.05 | TOALETY          | 7,54 m <sup>2</sup>   |
| 1.06 | POM. GOSPODARCZE | 10,09 m <sup>2</sup>  |
| SUMA |                  | 232,77 m <sup>2</sup> |

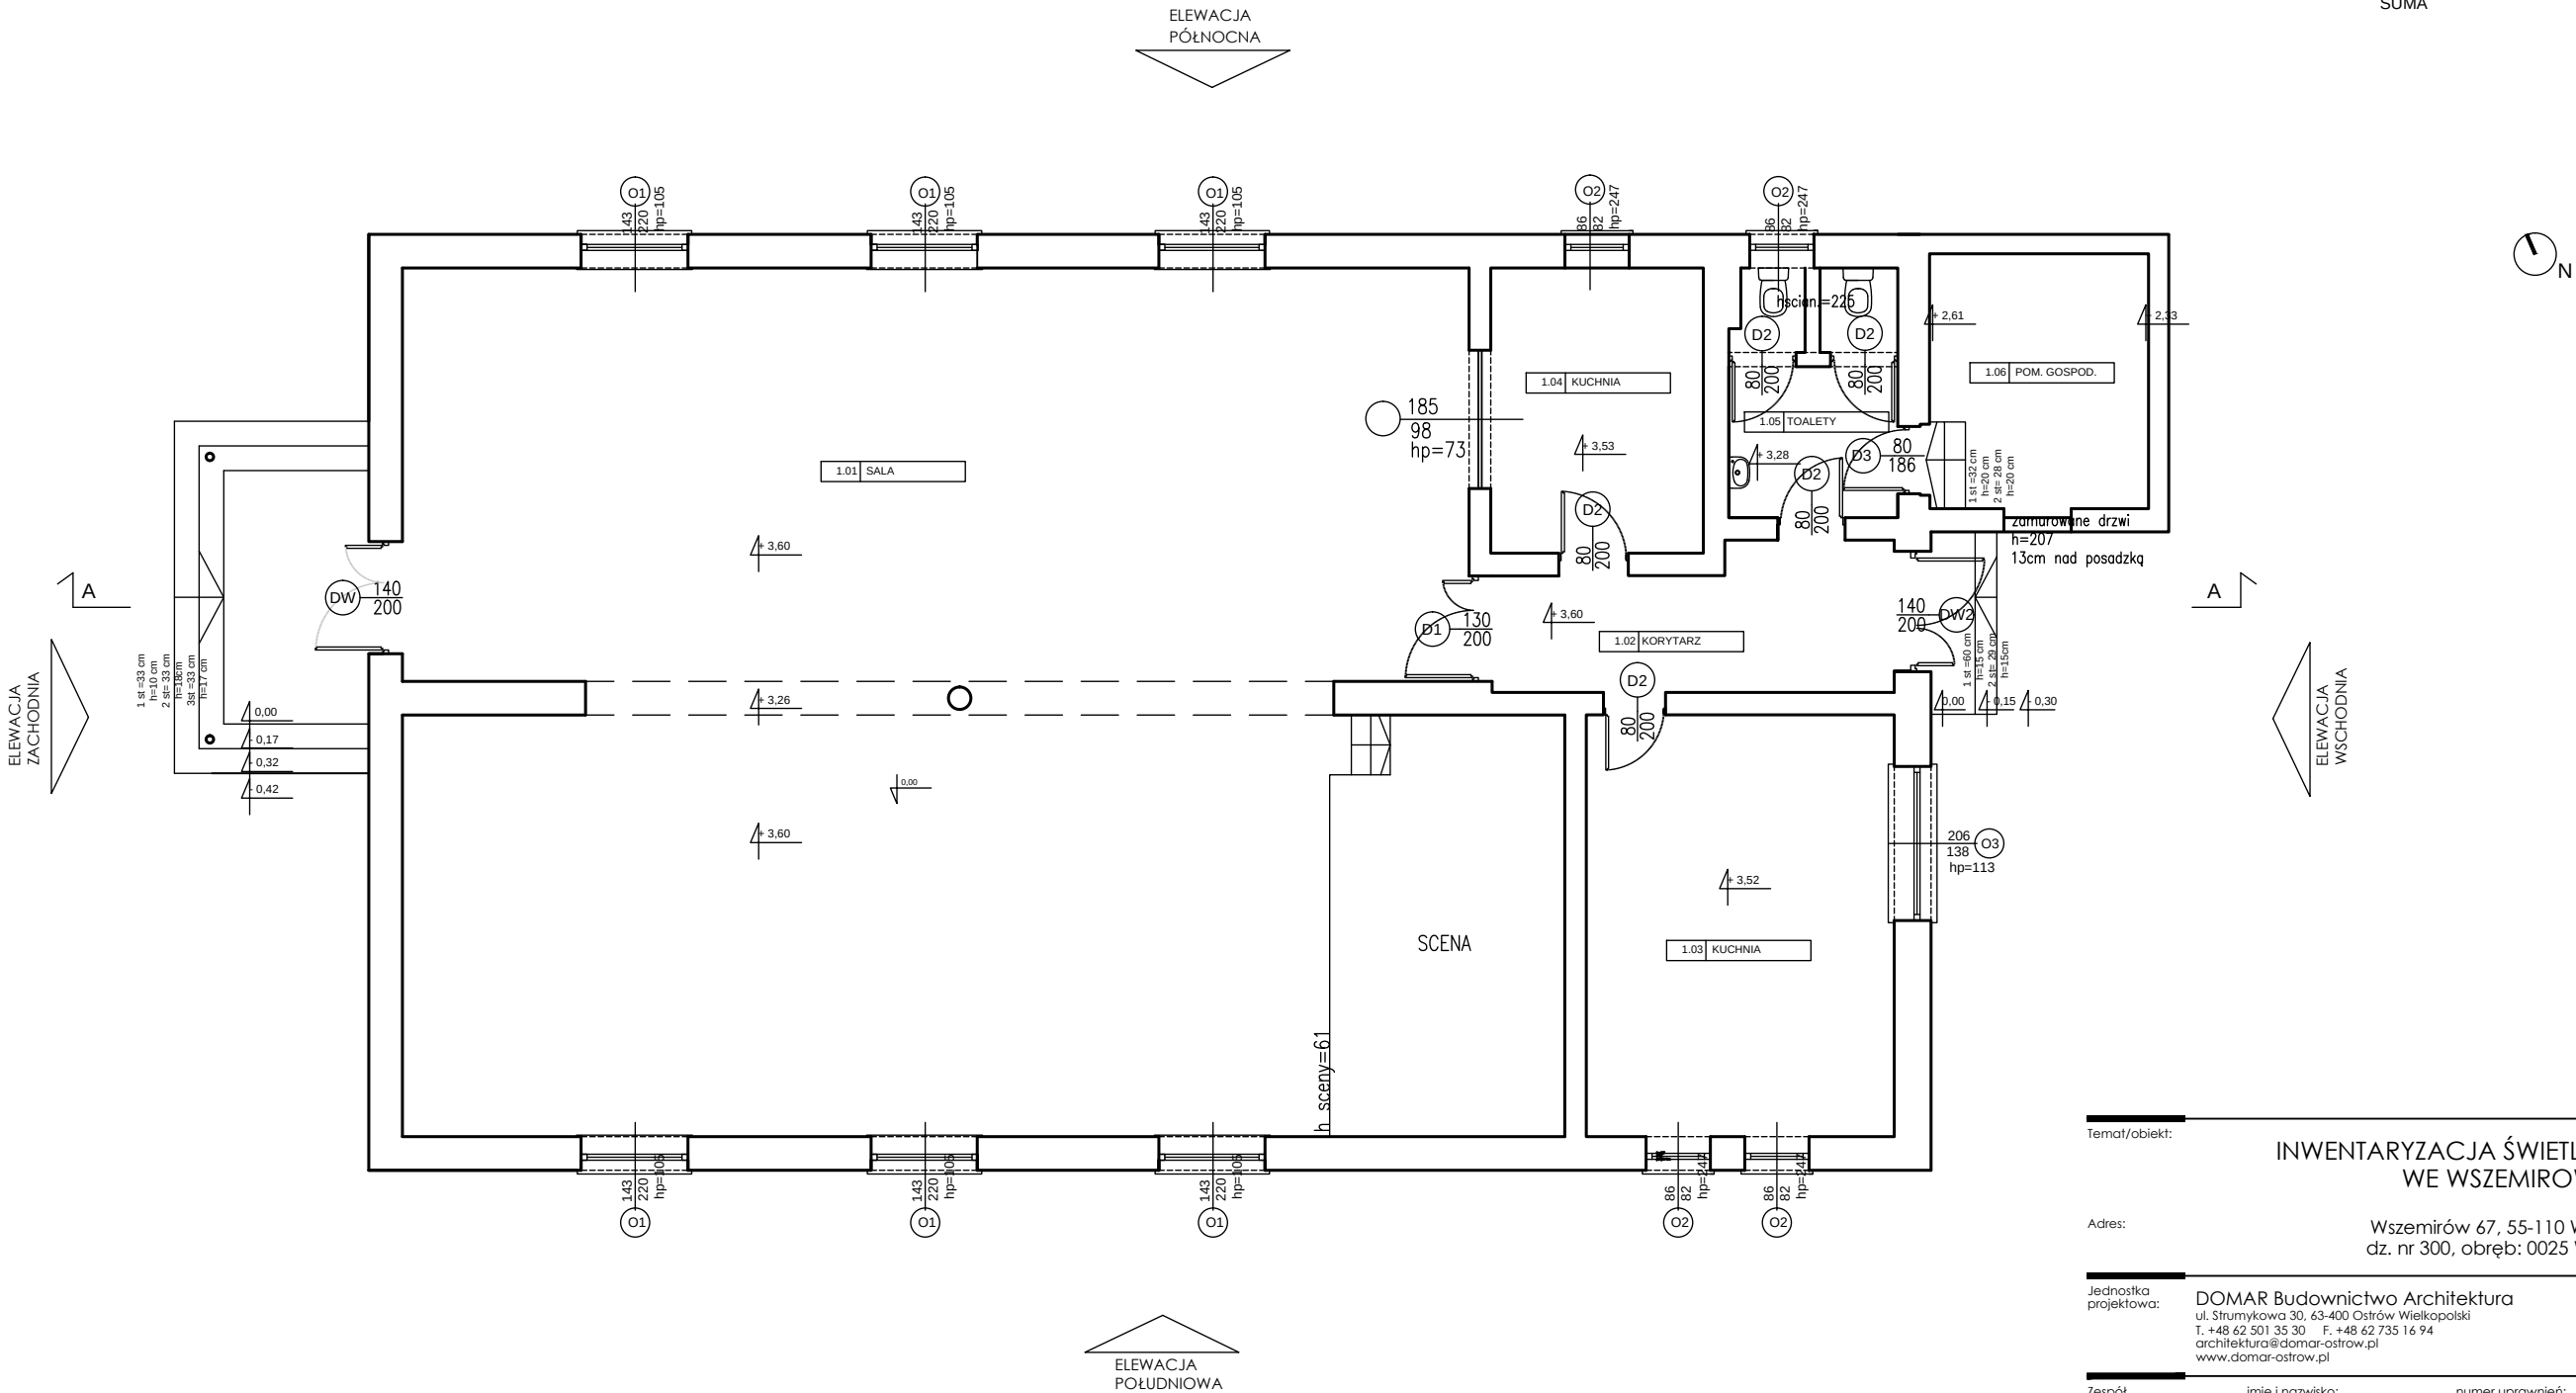

|                       |  |   |                  |                                                                                       |                 |           |                |
|-----------------------|--|---|------------------|---------------------------------------------------------------------------------------|-----------------|-----------|----------------|
| Temat/obiekt:         |  | INWENTARYZACJA ŚWIELICY WIEJSKIEJ<br>WE WSZEMIROWIE   |                  |                                                                                       |                 |           |                |
| Adres:                |  | Wszemirów 67, 55-110 Wszemirów<br>dz. nr 300, obręb: 0025 Wszemirów   |                  |                                                                                       |                 |           |                |
| Jednostka projektowa: |  | DOMAR Budownictwo Architektura<br>ul. Strumykowa 30, 63-400 Ostrów Wielkopolski<br>T. +48 62 501 35 30 F. +48 62 735 16 94<br>architektura@domar-ostrow.pl<br>www.domar-ostrow.pl   |                  |  |                 |           |                |
| Zespół projektowy:    |  | imię i nazwisko:   | numer uprawnień: | specjalność:                                                                          | podpis :        |           |                |
| Opracowanie:          |  | mgr inż. arch.<br>Marcin Rzeźniowiecki   |                  | 44/WPOKK/2012 architektoniczna .....                                                  |                 |           |                |
| Branża:               |  | ARCHITEKTURA   |                  | Faza:                                                                                 | INWENTARYZACJA  |           |                |
| Temat rysunku:        |  | RZUT PARTERU   |                  |                                                                                       |                 |           |                |
| Dane rysunku:         |  | format :   | data :           | skala :                                                                               | numer rysunku : | rewizja : | numer strony : |
|                       |  | 420 x 297   | MARZEC 2016      | 1:100                                                                                 | 12              | -         | 1              |
| Uwaga:                |  | PROJEKT JEST CHRONIONY PRAWEM AUTORSKIM (DZ.U. 94.24.83 Z DNIA 04.02.94). WSZYSTKIE INFORMACJE ZAWARTE W PROJEKcie STANOWIĄ WŁASNOŚĆ FIRMY DOMAR BUDOWNICTWO ARCHITEKTURA I NIE WOLNO ICH UŻYĆ PONOWNIE, REPRODUKOWAĆ LUB MODYFIKOWAĆ BEZ PISEMNEJ ZGODY AUTORA. RYSUNKI OPRACOWANO ZA POMOCĄ LICENCJONOWANEGO OPROGRAMOWANIA FIRMY AUTODESK |                  |                                                                                       |                 |           |                |