


ELEWACJA PÓŁNOCNA

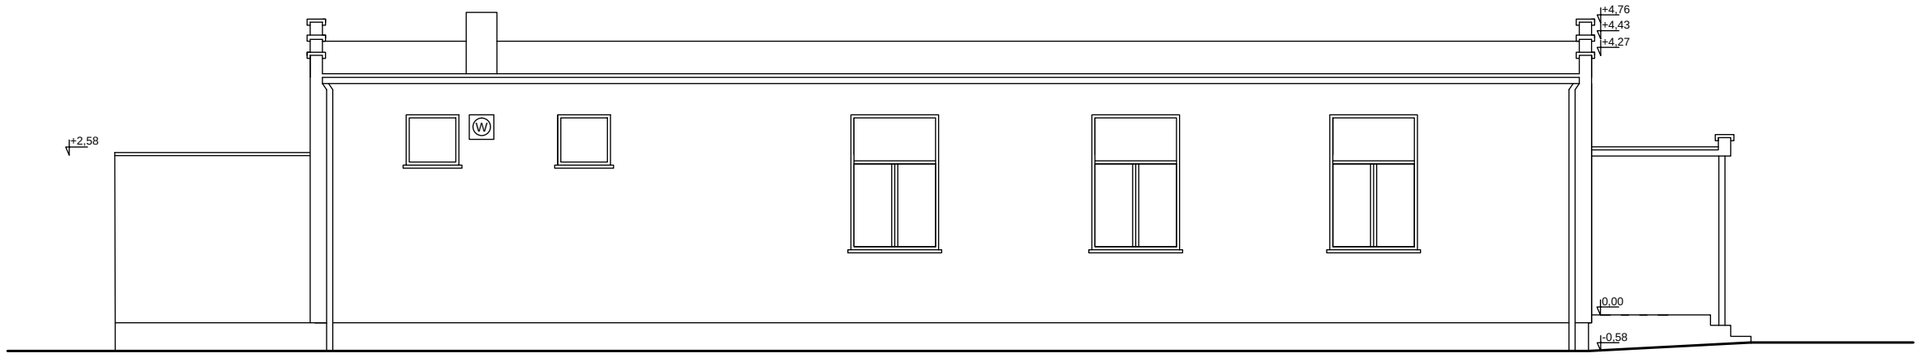

ELEWACJA POŁUDNIOWA

Temat/obiekt:

INWENTARYZACJA ŚWIETLICY WIEJSKIEJ
WE WSZEMIROWIE

Adres:

Wszemirów 67, 55-110 Wszemirów
dz. nr 300, obręb: 0025 Wszemirów

Jednostka projektowa:

DOMAR Budownictwo Architektura
ul. Strumykowa 30, 63-400 Ostrów Wielkopolski
T. +48 62 501 35 30 F. +48 62 735 16 94
architektura@domar-ostrow.pl
www.domar-ostrow.pl

Zespół projektowy:	imię i nazwisko:	numer uprawnień:	specjalność:	podpis :
Opracowanie:	mgr inż. arch. Marcin Rześniowiecki	44/WPOKK/2012	architektoniczna	----------

Branża: ARCHITEKTURA Faza: INWENTARYZACJA

Temat rysunku:

ELEWACJA PÓŁNOCNA I POŁUDNIOWA

Dane rysunku:	format :	data :	skala :	numer rysunku :	rewizja:	numer strony :
	420 x 297	MARZEC 2016	1:100	15	-	

Uwaga:

PROJEKT JEST CHRONIONY PRAWEM AUTORSKIM (DZ.U.94.24.83 Z DNIA 04.02.94). WSZYSTKIE INFORMACJE ZAWARTE W PROJEKCIE STANOWIĄ WŁASNOŚĆ FIRMY DOMAR BUDOWNICTWO ARCHITEKTURA I NIE WOLNO ICH UŻYĆ PONOWNIE, REPRODUKOWAĆ LUB MODYFIKOWAĆ BEZ PISEMNEJ ZGODY AUTORA

RYSUNKI OPRACOWANO ZA POMOCĄ LICENCJONOWANEGO OPROGRAMOWANIA FIRMY AUTODESK