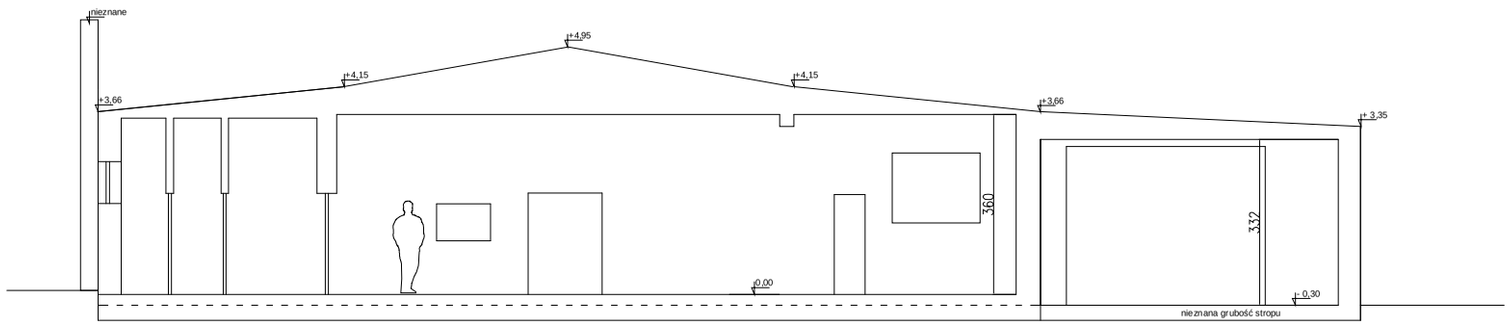

PRZEKRÓJ A-A

INWENTARYZACJA – WROCŁAW 2016			
ŚWIETLICA WIEJSKA 55–110 PAWŁÓW TRZEBNICKI 32A, gmina Prusice			
PRZEKRÓJ A–A			SKALA 1:100
WYKONALI	PODPIS	DATA	
inż. arch. Aleksandra Słota inż. arch. Martyna Madejczyk		KWIECIEŃ 2016	NR RYS. 04
SPRAWDZAJĄCY:			