


ELEWACJA
ZACHODNIA

A

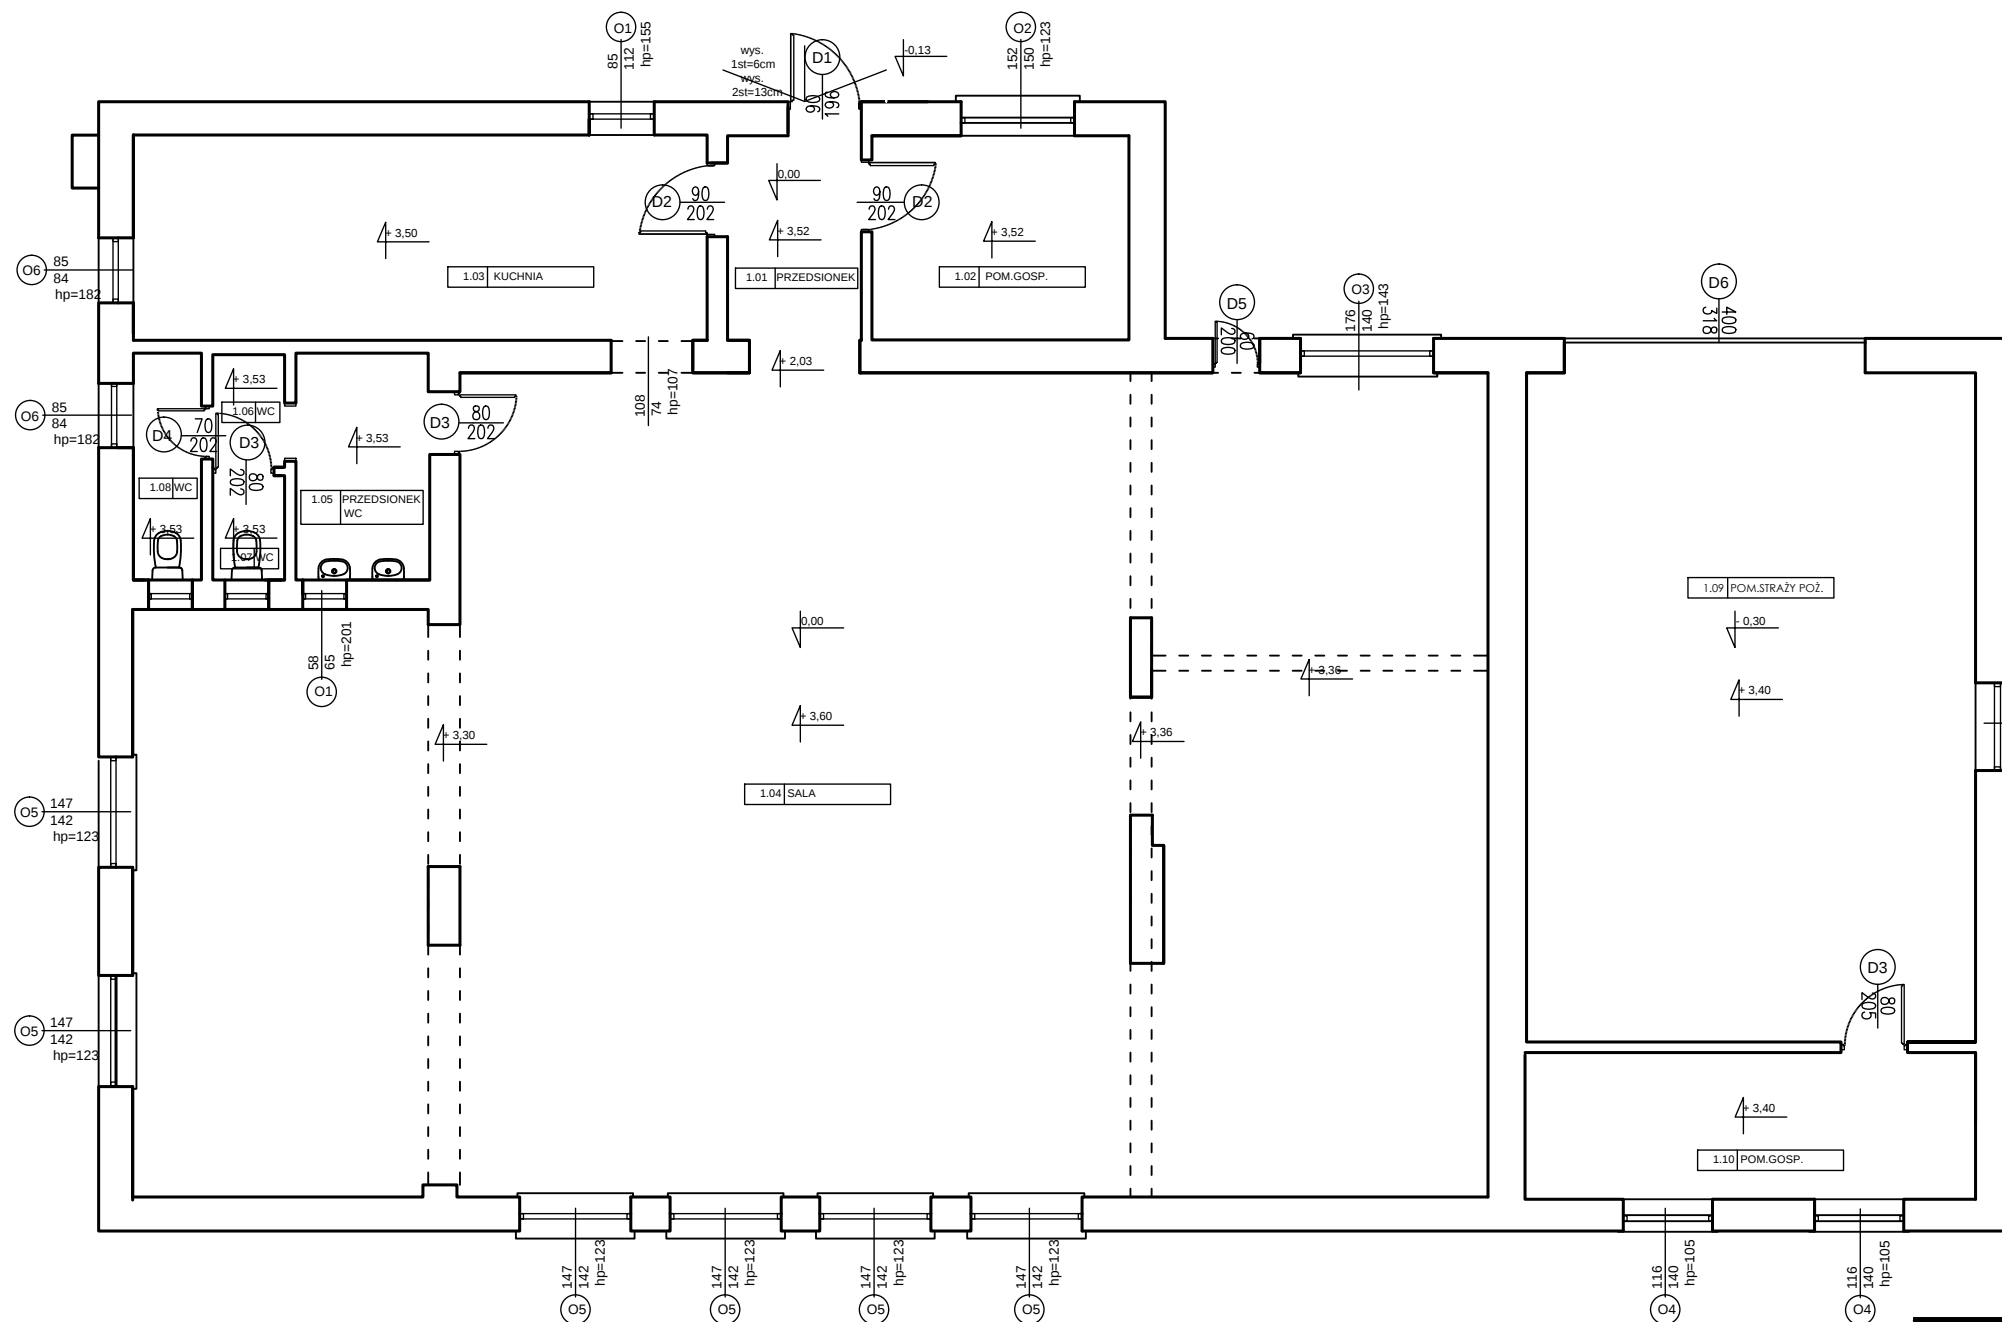

ELEWACJA
POŁUDNIOWA

NR	POMIESZCZENIE	M2
1.01	PRZEDSIONEK	5,85 m ²
1.02	POM.GOSP.	9,18 m ²
1.03	KUCHNIA	20,60 m ²
1.04	SALA	181,91 m ²
1.05	PRZEDSIONEK WC	5,31 m ²
1.06	WC	1,25 m ²
1.07	WC	1,41 m ²
1.08	WC	2,70 m ²
1.09	POM.STRAŻY POŻ.	52,57 m ²
1.10	POM.GOSP.	11,47 m ²
SUMA		292,48 m ²

N

ELEWACJA
WSCHODNIA

Temat/obiekt:		INWENTARYZACJA ŚWIELICY WIEJSKIEJ W PAWŁOWIE TRZEBNICKIM	
Adres:		Pawłów Trzebnicki 32a, 55-110 Pawłów Trzebnicki dz. nr 226, obręb: 0016 Pawłów Trzebnicki	
Jednostka projektowa:	DOMAR Budownictwo Architektura ul. Strumykowa 30, 63-400 Ostrów Wielkopolski T. +48 62 501 35 30 F. +48 62 735 16 94 architektura@domar-ostrow.pl www.domar-ostrow.pl		
Zespół projektowy:	imię i nazwisko:	numer uprawnień:	specjalność:
Opracowanie:	mgr inż. arch. Marcin Rzeźniowiecki	44/WPOKK/2012	architektoniczna
Branża:	ARCHITEKTURA		Faza:
Temat rysunku:		INWENTARYZACJA	
RZUT PARTERU			
Dane rysunku:	format :	data :	skala :
	420 x 297	MARZEC 2016	1:100
			numer rysunku :
			12
			rewizja:
			-
			numer strony :
			1
Uwaga:			
PROJEKT JEST CHRONIONY PRAWEM AUTORSKIM (DZ.U. 94.24.83 Z DNIA 04.02.94). WSZYSTKIE INFORMACJE ZAWARTE W PROJEKcie STANOWIĄ WŁASNOŚĆ FIRMY DOMAR BUDOWNICTWO ARCHITEKTURA I NIE WOLNO ICH UŻYĆ PONOWNIE, REPRODUKOWAĆ LUB MODYFIKOWAĆ BEZ PISEMNEJ ZGODY AUTORA RYSUNKI OPRACOWANO ZA POMOCĄ LICENCJONOWANEGO OPROGRAMOWANIA FIRMY AUTODESK			