


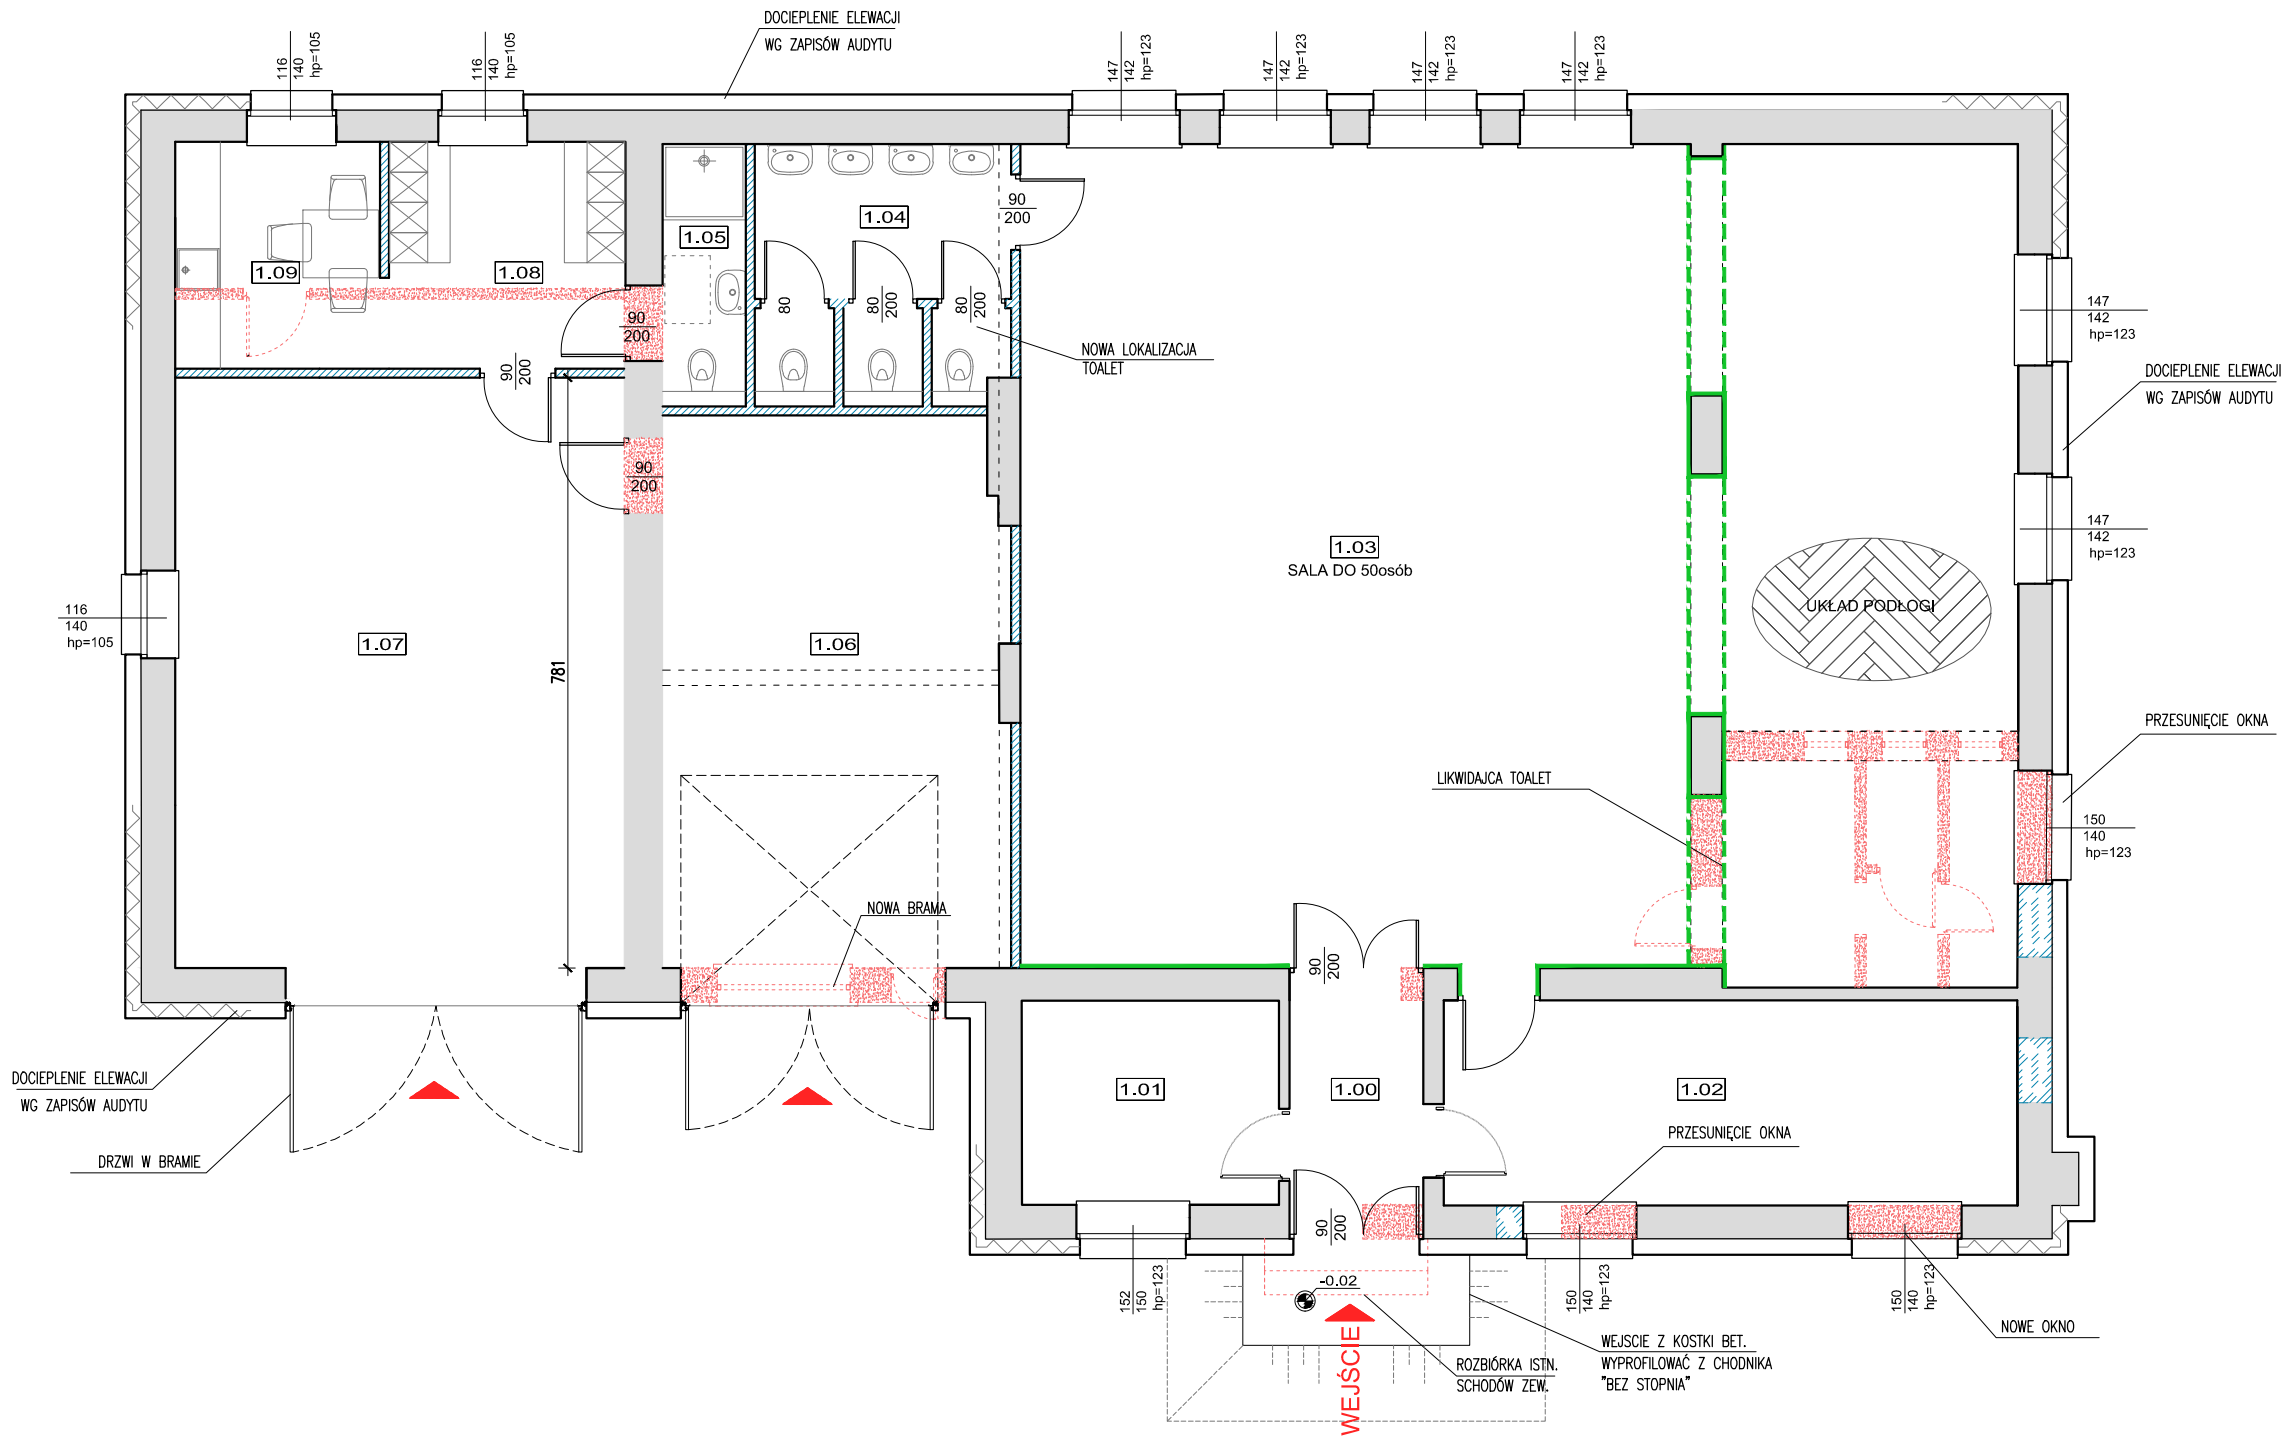

ZESTAWIENIE POWIERZCHNI PRZYZIEMIE			WYKOŃCZENIE WEW.				
NR POM.	NAZWA POMIESZCZENIA	POWIERZNIĄ NETTO [m2]	MALOWANIE / ŚCIANY			POSADZKA *	
						materiał (uwaga: ogrzewanie podłogowe)	kolor
1.00	WIATROŁAP	4.79	NCS S 2502-Y	C	średni szary	PLYTKA WINYLOWA ~20x122cm (układ "jodła")	OAK GREY 25% OAK GREGE 25% OAK BROWN 50%
1.01	BIURO	9.18	NCS S 1002-Y	L	szaro-beżowy		
1.02	KUCHNIA	20.60	NCS S 1002-Y	C	szaro-beżowy	PLYTKI GRES	ŚREDNI SZARY (DĄB)
1.03	SALA WIELOFUNKCYJNA	143.96	NCS S 1002-Y	L	szaro-beżowy	PLYTKA WINYLOWA ~20x122cm (układ "jodła")	OAK GREY 25% OAK GREGE 25% OAK BROWN 50%
			NCS S 2502-Y	L	średni szary		
1.04	WC	10.92	NCS S 0500-N	L	tytanowa-biel	PLYTKI GRES	ŚREDNI SZARY
1.05	WEZEŁ SANIT. OSP	3.82	PLYTKA DO h=2m		jasny szary+decor		
1.06	GARAŻ	32.30	NCS S 0500-N	L	tytanowa-biel	PLYTKI GRES	CIEMNY SZARY
1.07	GARAŻ	46.39	NCS S 0500-N (powyżej lamperii)	L	tytanowa-biel	PLYTKI GRES	CIEMNY SZARY
1.08	SZATNIA OSP	9.39	NCS S 2502-Y	L	średni szary	PLYTKI GRES	CIEMNY SZARY
1.09	ZAPLECZE OSP	8.13	NCS S 2502-Y	L	średni szary	PLYTKI GRES	CIEMNY SZARY
RAZEM:		289.47	SUFIITY NCS-S 0500-N				

C - farba ceramiczna odporna na intensywne użytkownię, płamy i szarowanie
L - farba lateksowa elastyczna, odporna na mycie
* 1. cokoły w pom. z płytką winylową z listew z twardego tworzywa odpornego na uszkodzenia mechaniczne np. poliuretan, duopolimer itp. malowany na kolor najciemniejszy ściany lub listwy w kolorze posadzki
2. przy ścianach malowanych płytką bez cokołów
3. przy ścianach malowanych cokoły wkuc w ścianę

Temat/obiekt:		ŚWIETLICA WIEJSKA W PAWŁOWIE TRZEBNICKIM KONCEPCJA PRZEBUDOWY Pawłów Trzebnicki 32A, 55-110 Prusice			
Jednostka projektowa:	DOMAR Budownictwo Architektura ul. Skumkowska 30, 63-400 Ostrow Wielkopolski T. +48 62 501 35 50 F. +48 62 735 16 94 architektura@domar-ostrow.pl www.domar-ostrow.pl				
Projektant:	Imię i nazwisko: mgr inż. arch. Marcin Rzeźniakowski	numer uprawnień: 44/WPOKK/2012	specjalność: architektura	podpis / data:	
Brand:	ARCHITEKTURA		Etap: KONCEPCJA		
Temat rysunku:	RZUT PRZYZIEMIA				
Dane rysunku:	format : -	data : LPIEC 2017	skala : 1:100	numer rysunku : -	numer strony : -
Uwaga: ZASTRZĘGA SIĘ WSZELKIE PRAWA WYNIKAJĄCE Z USTAWY O PRAWIE AUTORSKIM. NINIEJSZY RYSUNEK NIE MOŻE BYĆ W CAŁOŚCI LUB W CZĘŚCI PRZERYŚLOWANY, UZUPEŁNIONY LUB ODSTĄPIANY KOMUKOLWIEK, BEZ PISEMNEJ ZGODY AUTORA.					