


Opis

⚠️
Nie dotykać
przewodzących
części

PEN

Dodatkowa
kieszon
kablowa

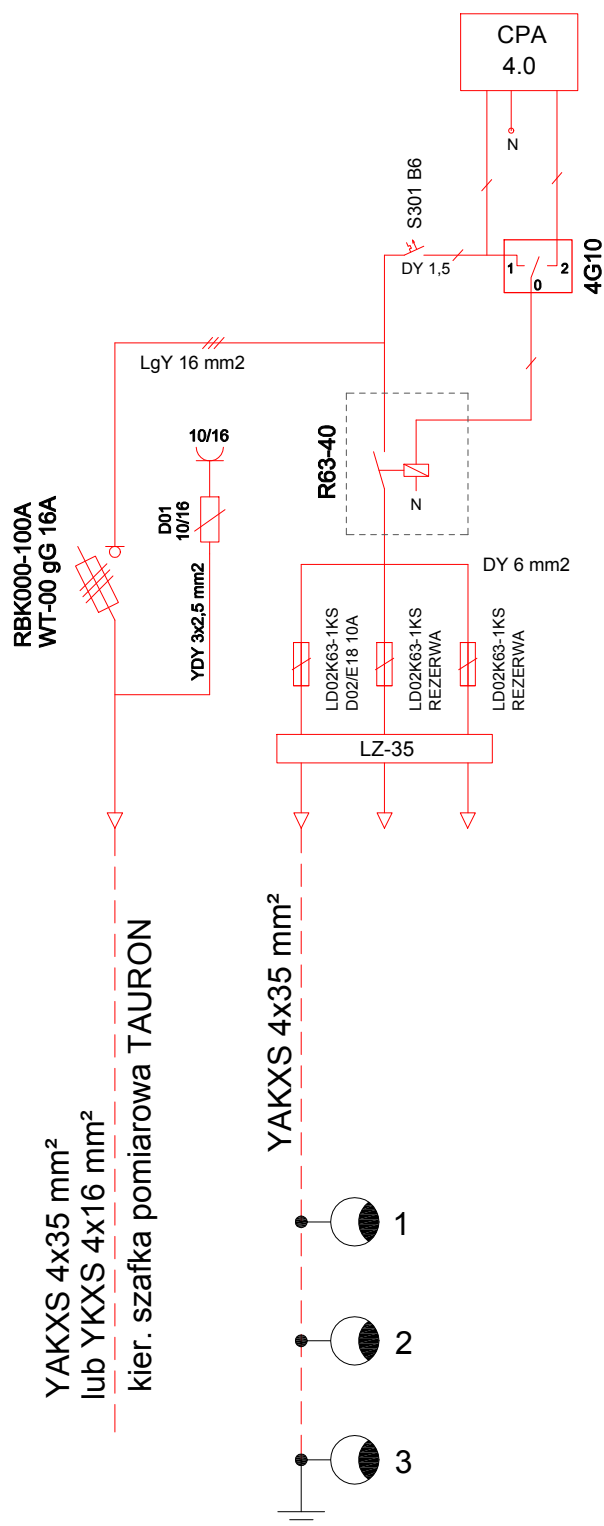

 P.P.H.U. ELMAT PRACOWNIA PROJEKTOWA Biuro: 55 - 120 Dobrosin Śl., Trzebnicka 101/1 tel: 607-195-266 pphuelmat@twp.pl	TEMAT		SCHEMAT SZAFKI STEROWNICZEJ	
	ADRES inwestycji		SKOKOWA DZ. NR 10/12 OBRĘB SKOKOWA PIOTRKOWICE DZ. NR 400/16 AM-1 OBRĘB PIOTRKOWICE GMINA PRUSICE	
	INWESTOR		GMINA PRUSICE 55-110 PRUSICE UL. RYNEK 1	
	PROJEKTANT	mgr inż. Mateusz Gluch	Nr. upr. 357/005/14	
	ASYSTENT		Nr. upr.	
BRANŻA ELEKTRYCZNA	STADIUM PB	DATA 08.2017	SKALA	NR RYS. 2