


SCHEMAT ROZDZIELNICY LV

L1 L2 L3

N

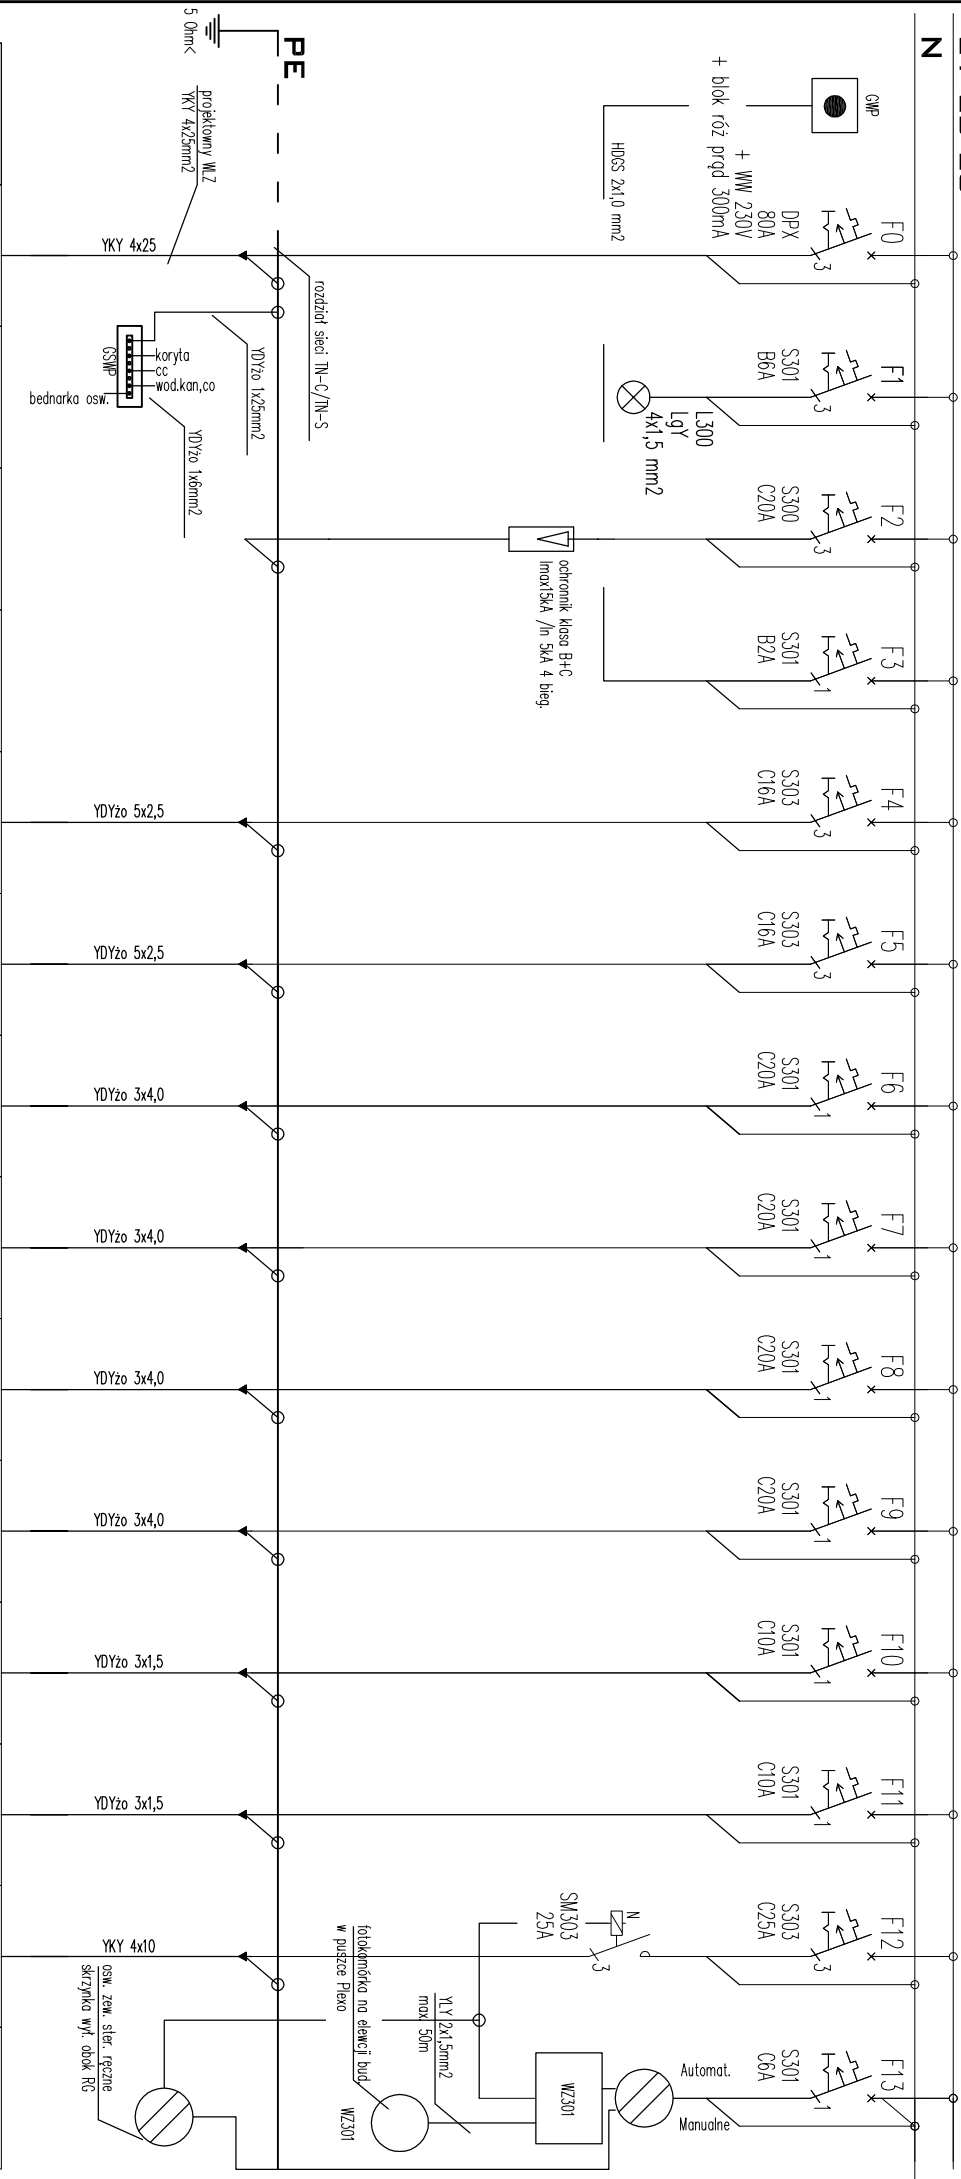

Numer obwodu:	01	02	03	04	05	06	07	08	09	10	11	12	13
Opis	Zasilanie ZKb-P	ochronnik B+C	zab. WW	cent. went. NI	cent. went. N2	Agregat chłod. Jz1	Agregat chłod. Jz2	kurtyna pow. K1	kurtyna pow. K2	Pompa obiegowa PN-1	Pompa obiegowa PN-2	oświetlenie zew	wył. zewnętrzny
Moc [kW]	36			1,1	1,1	2,3	2,3	2,3	2,3	0,022	0,022	2	-

0	WYDANO	PKI PREDOM	08.2012	Schematy rozdzielnic LV				12-14-WE-01			
Ozn. rew.	Wyszczególnienie	Podpis	Data	Tytuł rys.:				Skala:			
Revision	Reason for revision	Signature	Date	Forma: A4				Rev.:			

Investor: Gmina Prusice
Adres Prusice, Ulica Rynek 1

Obiekt: BUDOWA BOISK SPORTOWYCH Z ZAPLECZEM SANITARNO - SZATNIOWYM W RAMACH PROGRAMU "MOJE BOISKO ORLIK 2012"				Przedmiot: Projekt wykonawczy				12-14-WE-01			
Nr projektu: 12-14				Data: 08.2012				-			
-				-				-			