



SUPKI UNIWERSALNE DO SIATKÓWKI I TENISA WRAZ Z SIATKĄ , SKALA 1:20

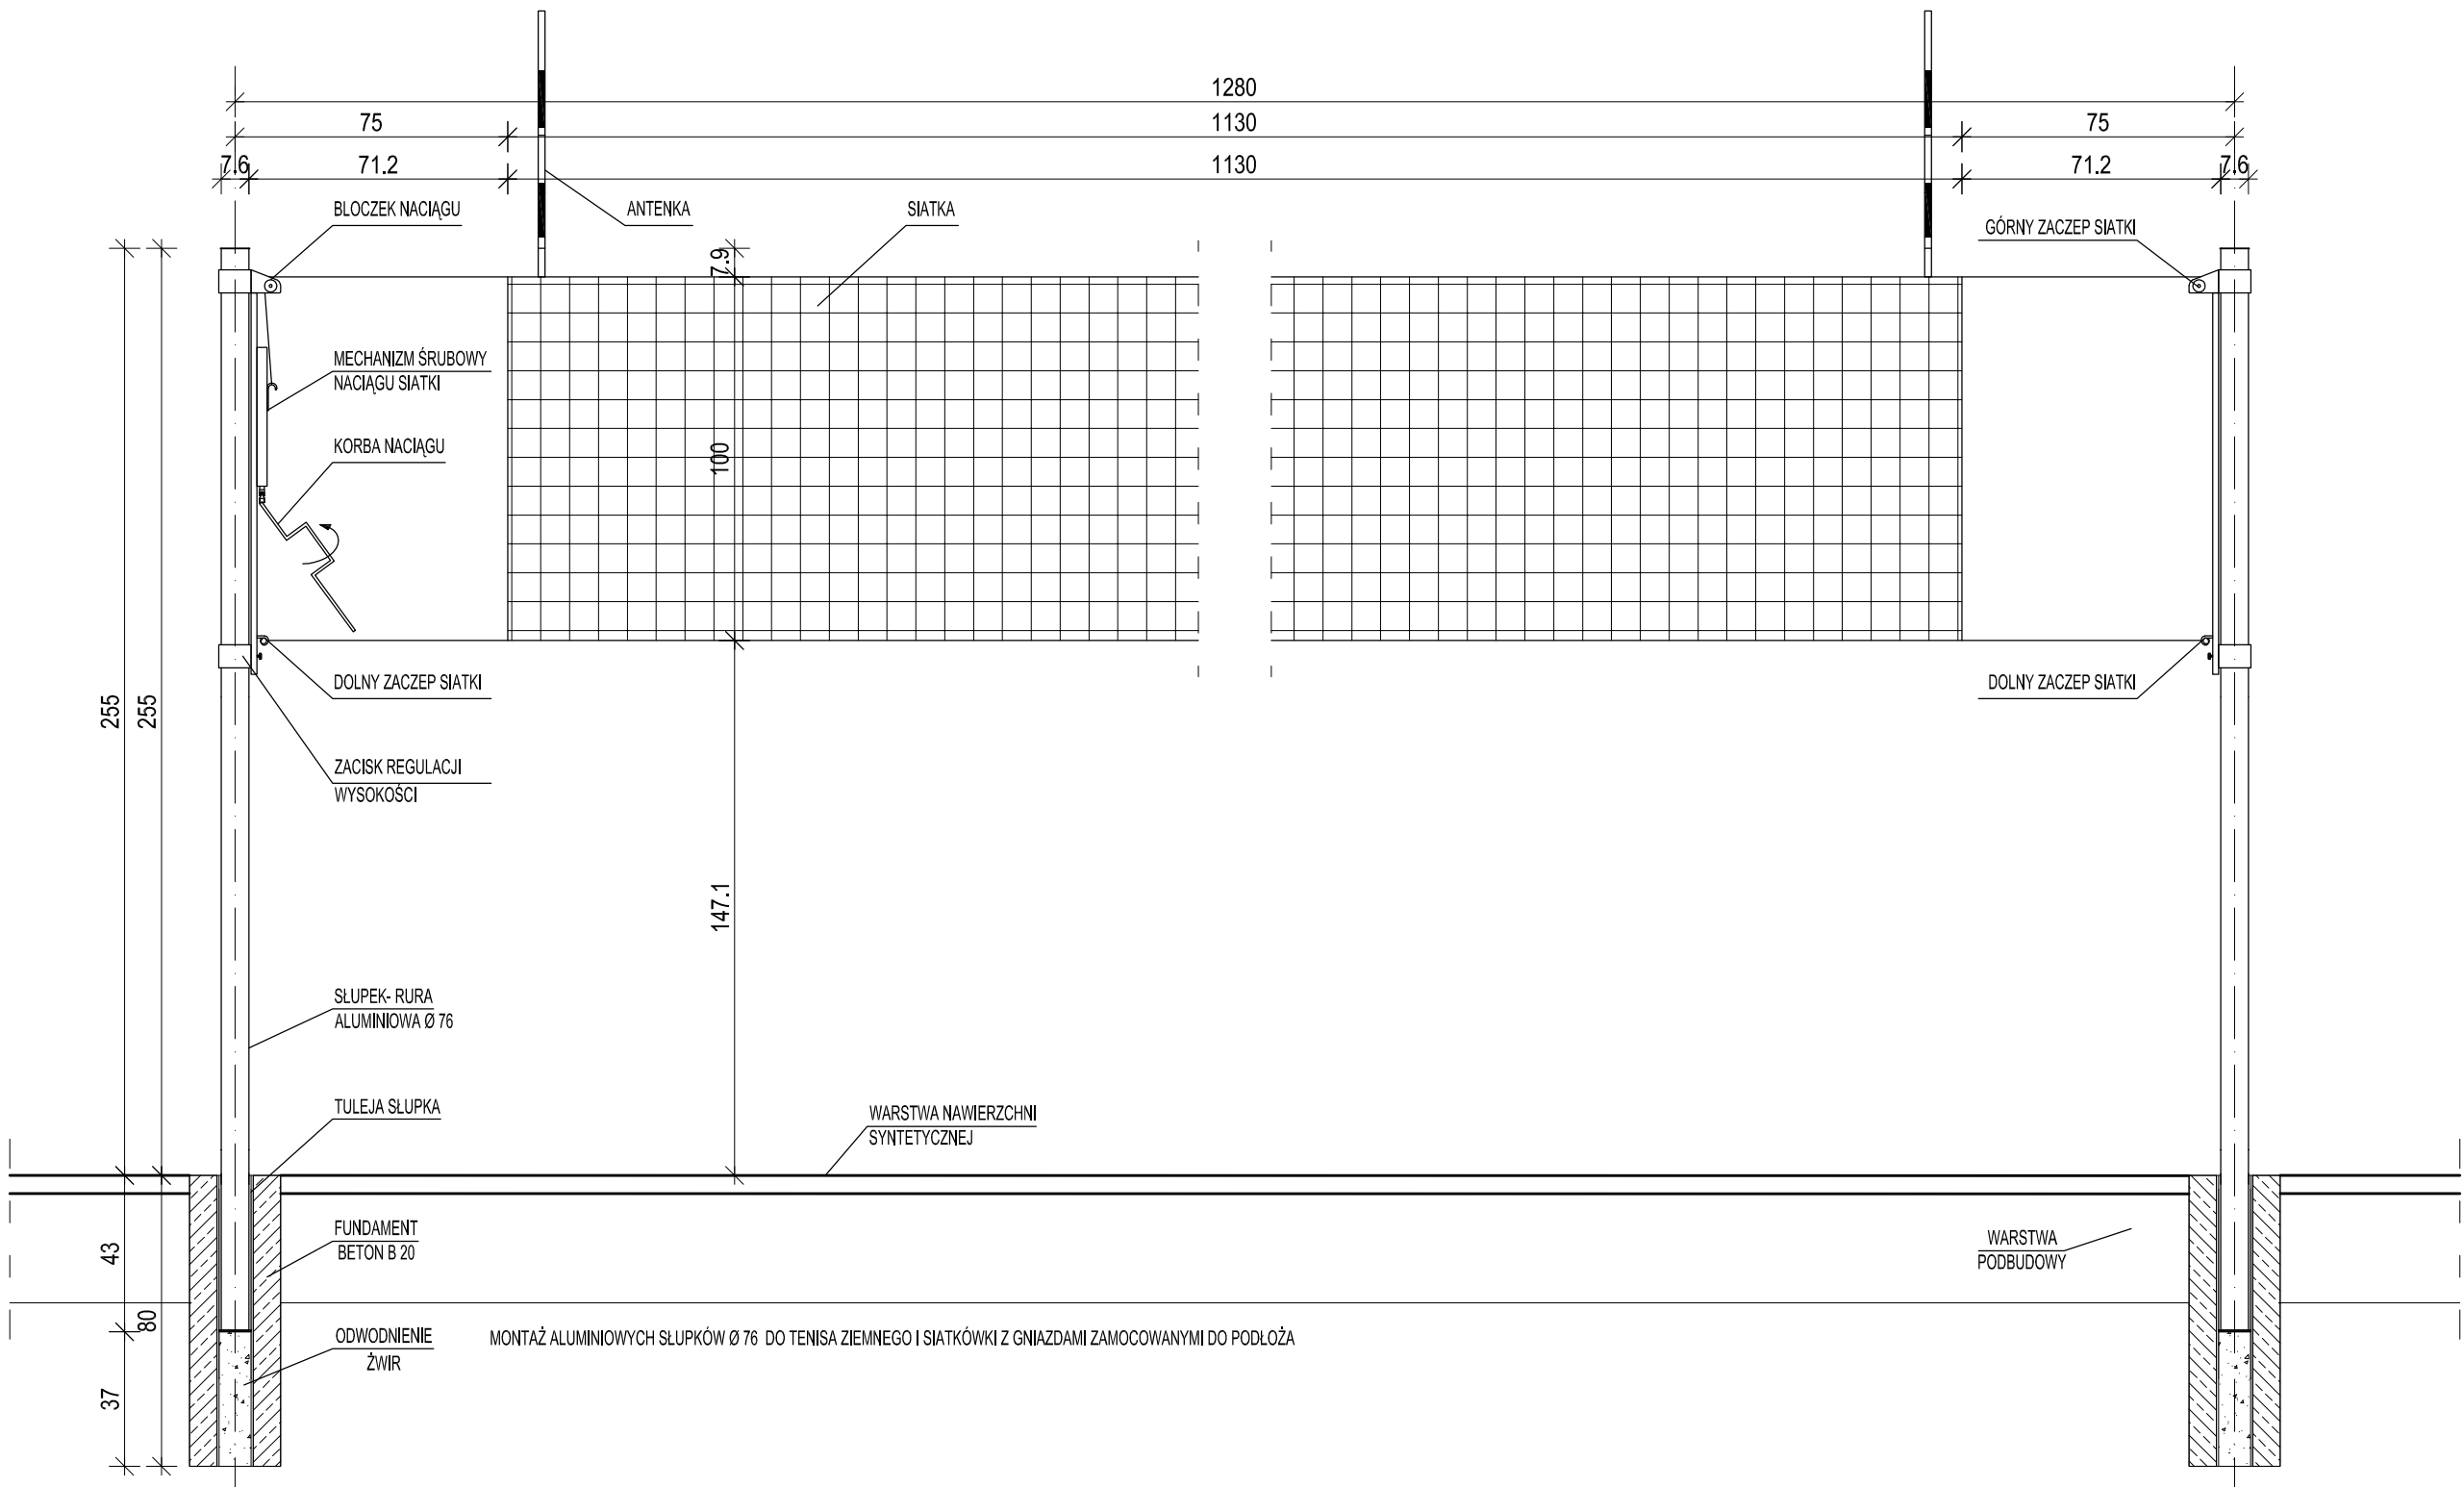

KOSZ DO KOSZYKÓWKI , SKALA 1:20

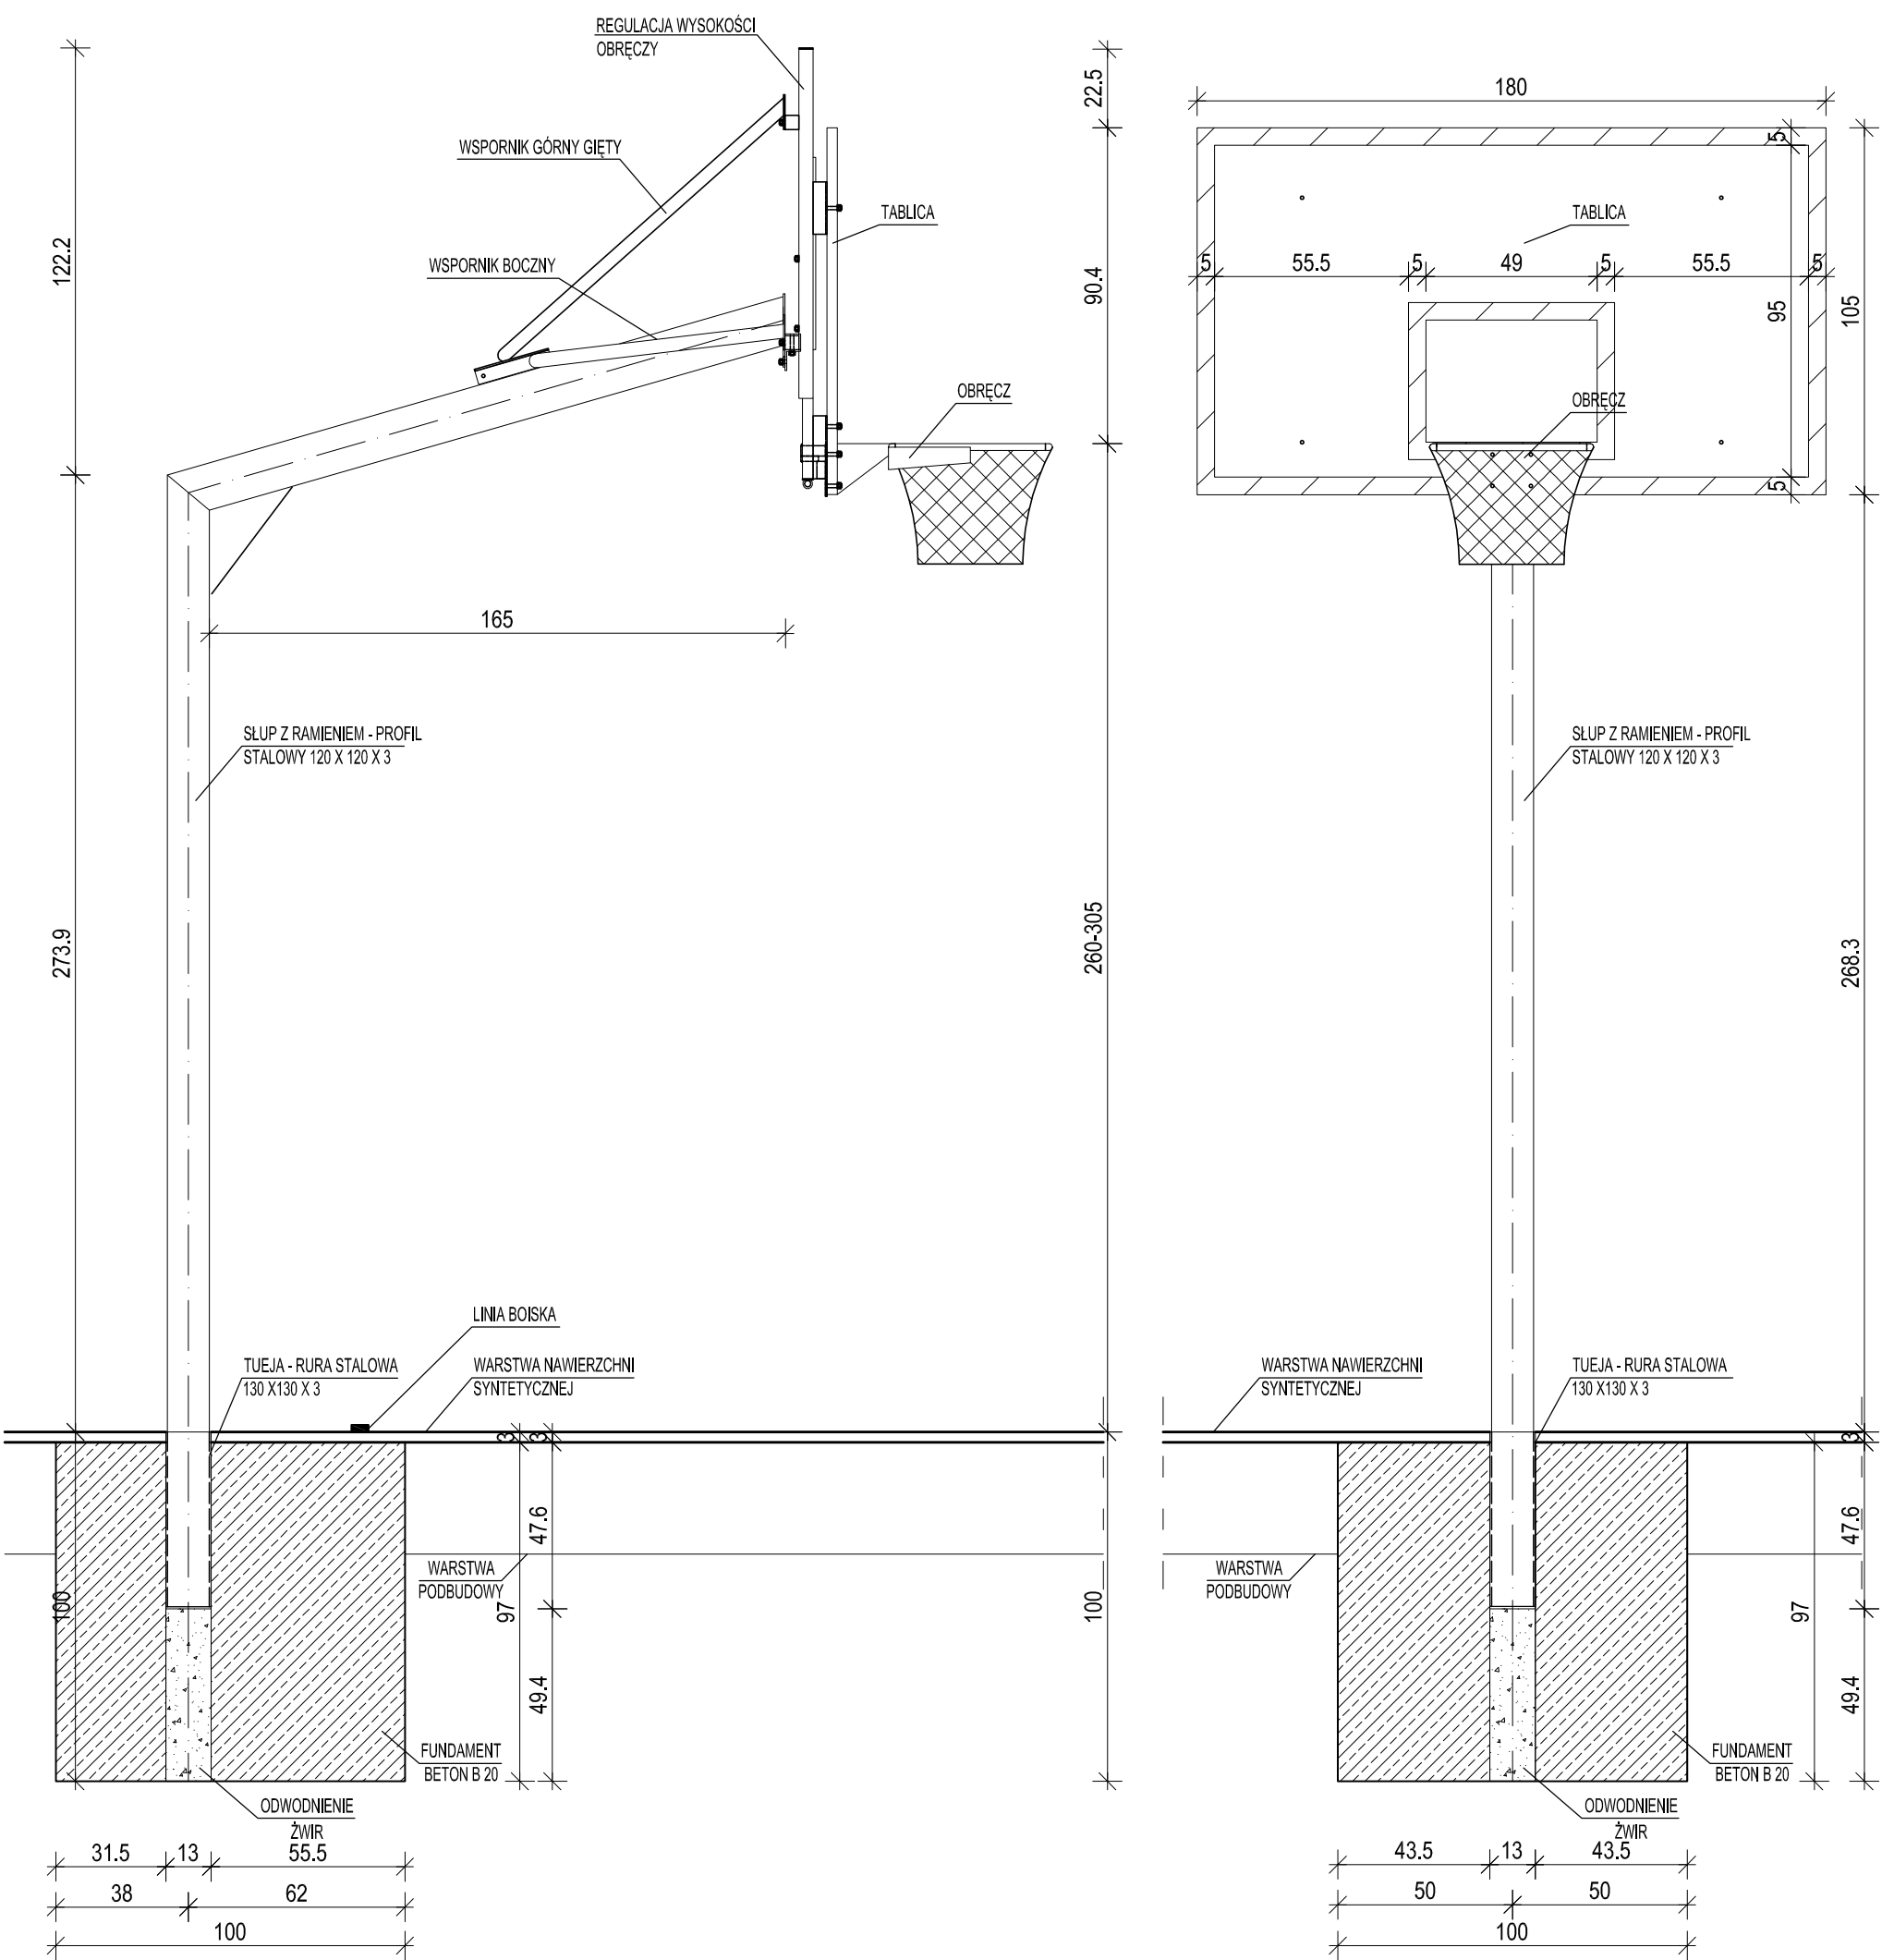

UWAGA:

1. Rozstaw oraz wielkość fundamentów pod sprzęt sportowy ostatecznie uzgodnić z dostawcą wyposażenia.
2. Ilość: 2 kosze do koszykówki z regulowanym wysięgiem wg opisu.
3. Ilość: 1 zestaw słupków plus siatka do piłki siatkowej wg opisu.

PRACOWNIA PROJEKTOWA ARCHITEKTON ul. Mickiewicza 2 w.hercun@architekon.biz tel. fax.71/387-04-94 tel. kom.607-05-60-35			
OBIEKT Projekt	"Budowa wielofunkcyjnego boiska sportowego w Ligotce"		
INWESTOR Client	Gminą Prusice, ul. Rynek 1, 55-110 Prusice		
ADRES	Dz.Nr: 89 AM-1 Ligotka gmina Prusice	ZAKŁAD Client ref.	01_10_12
NAZWA RYSUNKU Drawing Title	ELEMENTY WYPOSARZENIA BOISK: KOSZ DO KOSZYKÓWKI SŁUPKI I SIATKA DO SIATKÓWKI	STADIUM Phase	
		BRANŻA Branch	ARCHITEKTURA Architecture
FUNKCJA Position	IMIĘ I NAZWISKO Full Name	NR.UPR Licence	PODPIS Signature
KIER.TEMATU Proj. Manager	mgr inż. arch. Wojciech Hercuń	15/03/DOIA	
PROJEKTANT Designer	mgr inż. arch. Wojciech Hercuń	15/03/DOIA	
OPRACOWAŁ Draw	mgr inż. arch. Marcin Jarosz	-	
SPRAWDZIŁ Checked	mgr inż. arch. Rafał Szarejko	275/98/UW	
FORMAT Format	A2	RZĘDNA WYSOKOŚCIOWA -	±0,00 =100,20 m n.p.m.
SKALA Scale	1:20	NUMER RYSUNKU Drawing number	A_01