



RZUT PODESTU SCENICZNEGO

Skala 1:50

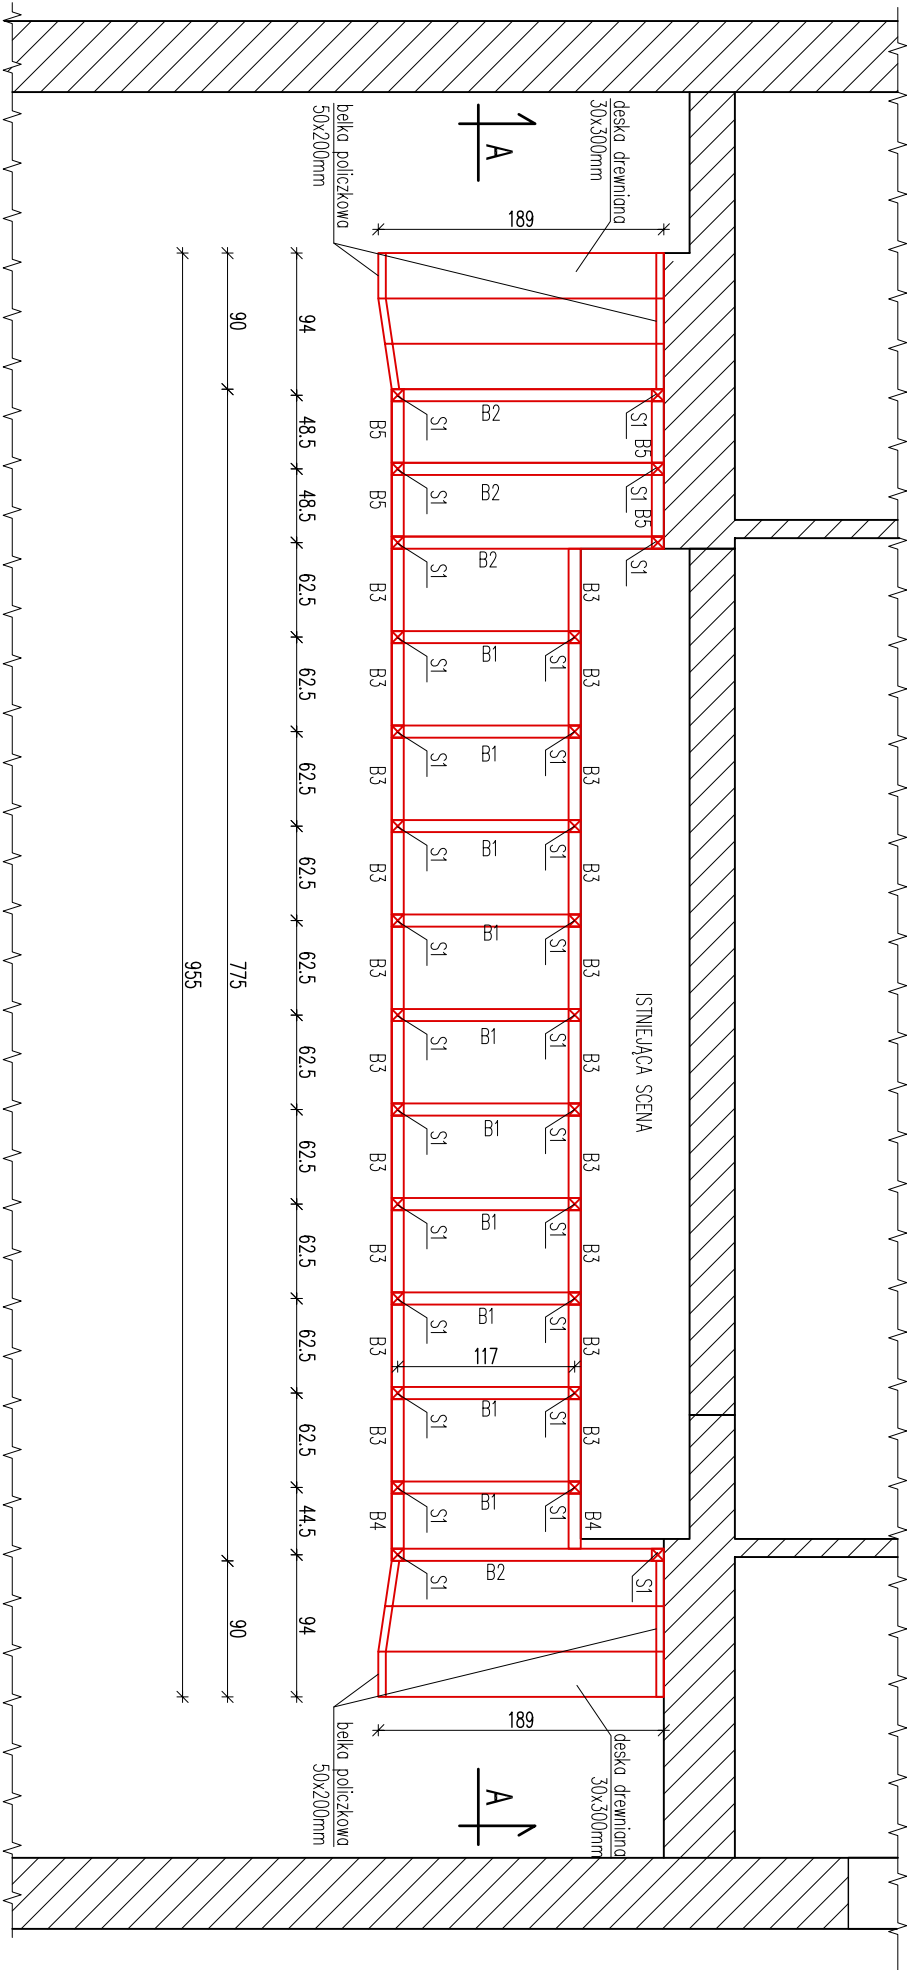

PRZEKRÓJ A-A

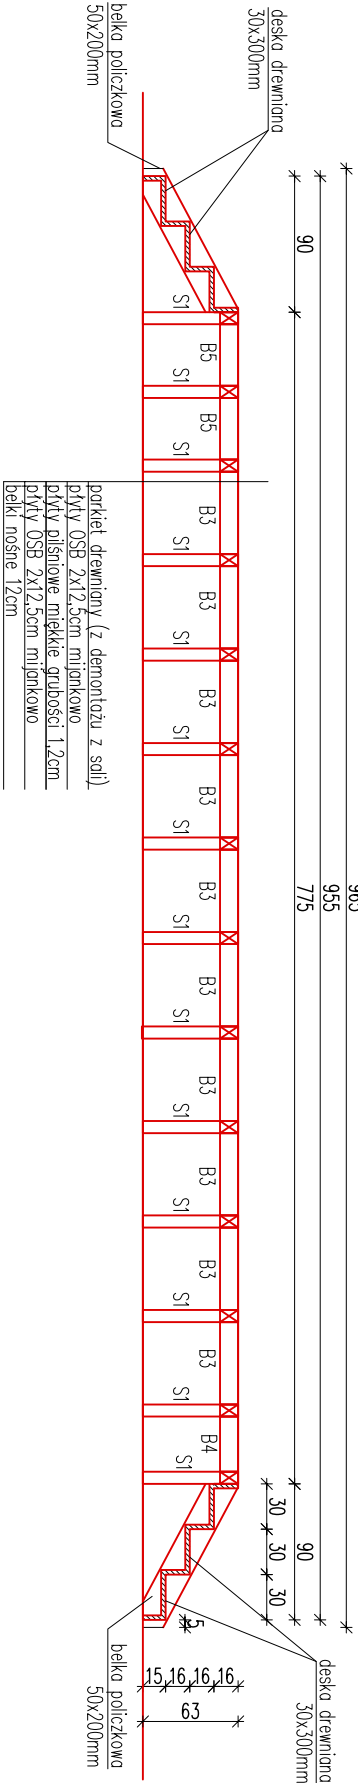


DREWNO C24

- B1 – belka drewniana 8x12cm L=125cm
- B2 – belka drewniana 8x12cm L=180cm
- B3 – belka drewniana 8x12cm L=54.5cm
- B4 – belka drewniana 8x12cm L=36.5cm
- B5 – belka drewniana 8x12cm L=40.5cm
- S1 – belka drewniana 8x8cm H=dopasować do istniejącej sceny

stopnice i podstopnice – deska drewniana 30x300mm
belka policzkowa – deska drewniana 50x200mm

Stopnie, podstopnice, belki policzkowe, obudowa podestu – deski drewniane dębowe, lakierowane

Zakres opracowania

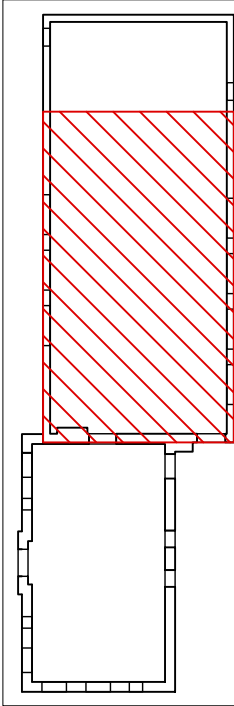

Legenda:

- elementy nowoprojektowane
- elementy istniejące

UWAGA!

Wszystkie wymiary sprawdzić na budowie!

 Biurowie Biurowie Biurowie				Biurowie Biurowie Biurowie			
biurowie budownictwa				50-323 Wrocław, ul. Kłaczowska 13/1			
Inwestor				tel. 0506177881, tel./fax (071) 3459264			
Adres				ul. Jana Pawła II 7, 55-110 Prusice (woj. Dolnośląskie)			
Projekt				Projektu wykonawczy remontu budynku Gminnego Ośrodka Kultury i Sportu.			
Adres inwestycji				ul. Jana Pawła II 7, Prusice 55-110, woj. Dolnośląskie, dz. nr 131, obręb Prusice			
Temat rysunku				Konstrukcja drewniana podestu sceny			
		Imię i nazwisko	Data	Nr upr.	Podpis		
Arch. Projektował:		dr inż. arch. Przemysław Nowakowski	04.2013	294/94/UW			
Współpraca:		mgr inż. arch. Anna Wiśniewska	04.2013				
Arch. Sprawdził:		mgr inż. arch. Grzegorz Gajewski	04.2013	25/3/DOIA			
Konst. Projektował:		mgr inż. Mariusz Fabianowski	04.2013	145/DOŚ/05			
Współpraca:		mgr inż. Monika Kucypa	04.2013				
Konst. Sprawdził:		mgr inż. Grzegorz Kędziński	04.2013	201/DOŚ/09			
BOB/13/26		1:50	PW.	Konstr.	K-02		
Nr projektu		Skala	Faza	Branża	Nr rysunku		