SCEHMAT OSIOWY 1:100

El. wys.e6 szt.1
Widok z przodu
Skala 1:20

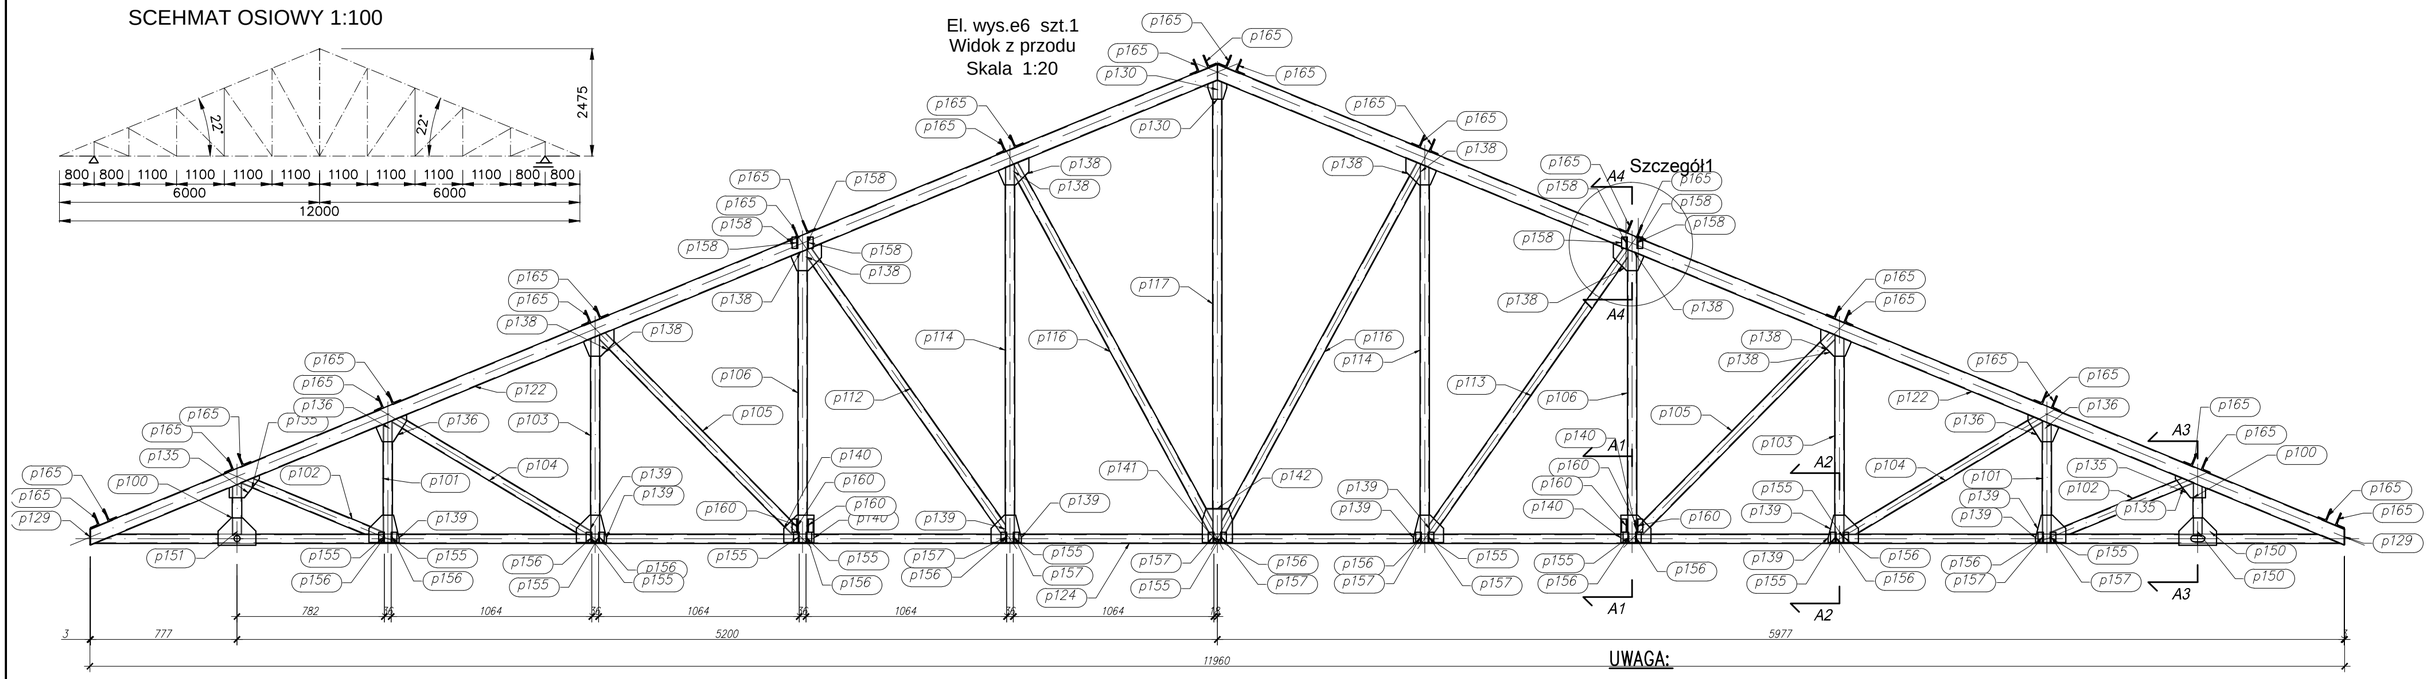

UWAGA:

1. SZCZEGÓŁY ROZKŁAD SPIN WG SZCZEGOŁÓW NA RYSUNKU K-17
2. ROZKŁAD ELEMENTÓW MOCOWANIA PŁATWI p165 IDENTYCZNY DLA WSZYSTKICH DŹWIAGRÓW tj. ELEMENTY WYSYŁKOWE od e1 do e11.
3. ROZKŁAD ELEMENTÓW MOCOWANIA BELEK STROPOWYCH p155, p156, p157 IDENTYCZNY DLA WSZYSTKICH DŹWIAGRÓW tj. ELEMENTY WYSYŁKOWE od e1 do e11.

A1 - A1
Skala 1:10

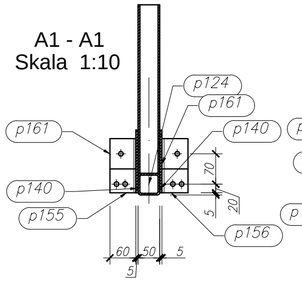

A2 - A2
Skala 1:10

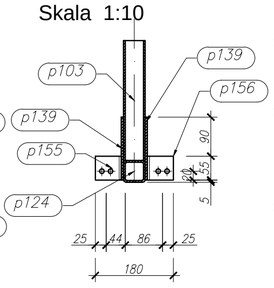

A3 - A3
Skala 1:10

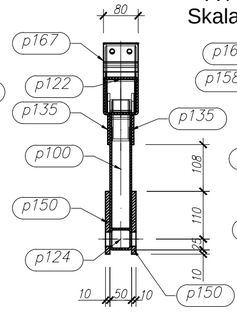

A4 - A4
Skala 1:10

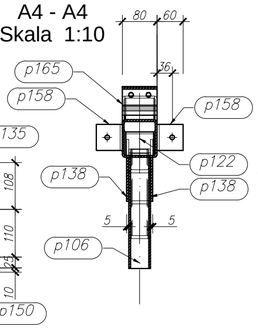

Szczegół1
Skala 1:10

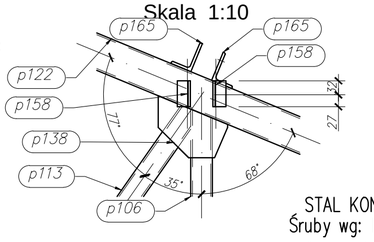

MATERIAŁY:

STAL KONSTRUKCYJNA S235
Śruby wg: PN-EN ISO 4017(A)
Nakrętki wg PN-EN ISO 4032(A)
Podkładki wg PN-EN ISO 7089(A)
Elektrody ER146

UWAGI OGÓLNE:

1. Dokonać próbnego pasowania elementów wysyłkowych na warsztacie.
2. Zabezpieczenie antykorozyjne wg opisu technicznego.
3. Elementy wysyłkowe numerowane od e1, a elementy pozycji numerowane od p100.
4. Stosować warunki wykonania i odbioru wg PN-B-06200:2002 ze zmianami.
5. Spoiny nie oznaczone dla elementów łączonych pod kątem wykonywać jako pachwinowe grubości "a" równej 0,7 grubości cieńszego z łączonych elementów.

JEDNOSTKA PROJEKTOWA: AW-PROJEKT ANNA WIELGUS ul. Na Polance 10c/9 , 51-109 Wrocław e-mail: annawielgus@wp.pl tel. 694 587 430		TYTUŁ RYSUNKU: ELEMENT WYSYŁKOWY e6					
		NAZWA INWESTYCJI: REMONT WIEŹBY DACHOWEJ, POKRYCIA DACHOWEGO I ELEWACJI ORAZ WYKONANIE INSTALACJI CENTRALNEGO OGRZEWANIA I CIEPŁEJ WODY UŻYTKOWEJ W BUDYNKU ŚWIETLICY WIEJSKIEJ W MIEJSCOWOŚCI KROŚCINA WIELKA.					
ADRES INWESTYCJI: Krościna Wielka dz. nr 58/13 obręb Krościna Wielka gmina Prusice, powiat Trzebnica		INWESTOR: Gmina Prusice, ul. Rynek 1, 55-110 Prusice				DATA OPRACOWANIA Listopad 2012	
STADIUM PROJEKTU:	BRANŻA:	FUNKCJA:	TYTUŁ, IMIĘ, NAZWISKO:	NR UPR.	DATA:	PODPIS:	SKALA: 1:100
Projekt Wykonawczy	Konstrukcyjna	PROJEKTANT:	inż. Wacław Słociński	134/75/Wm	11.2012r		NR RYS.:
		SPRAWDZAJĄCY:	mgr inż. Tomasz Kroczak	10/DOŚ/12	11.2012r		K-21